


# TEGNFORKLARING

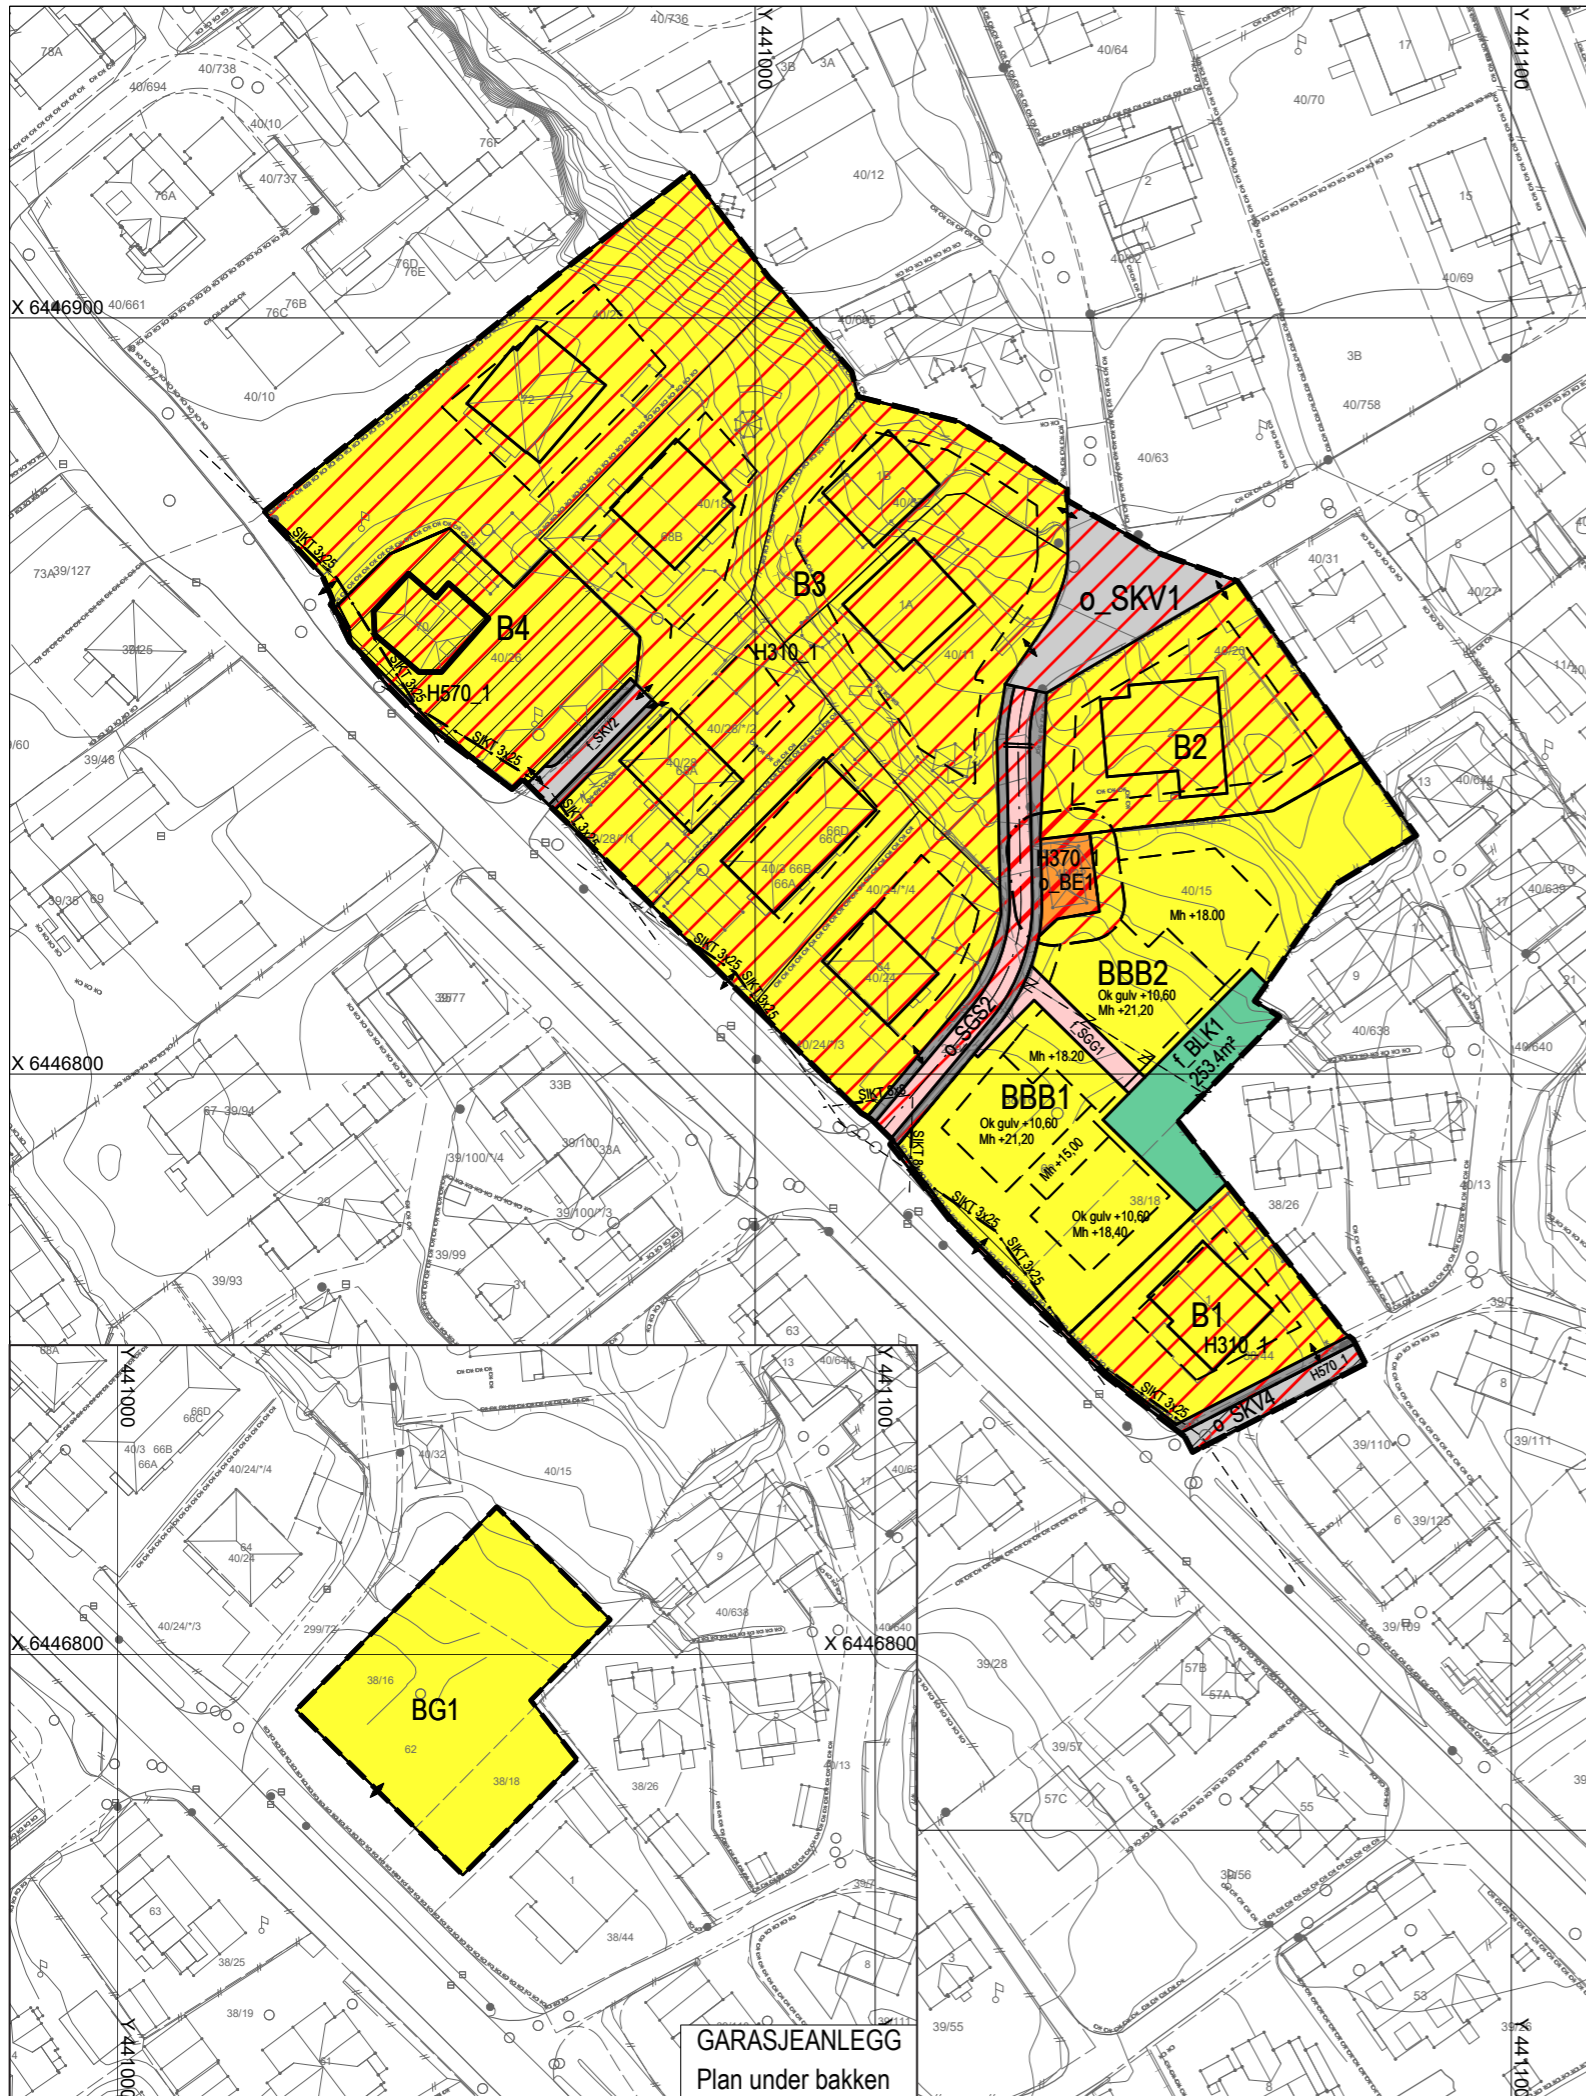

## 1. BEBYGGELSE OG ANELGG (PBL § 12-5)

- B** Boligbebyggelse (SOSI 1110)
- BBB** Boligbebyggelse - blokkbebyggelse (SOSI 1113)
- BG** Garasjeanlegg for boligbebyggelse (SOSI 1119)
- BE** Energianlegg (SOSI 1510)
- BLK** Lekeplass (SOSI 1610)

## 2. SAMFERDSELSANLEGG OG TEKNISK INFRASTRUKTUR (PBL § 12-5)

- SKV** Kjørvei (SOSI 2011)
- SGS** Gang-/sykkelvei (SOSI 2015)
- SGG** Gangvei (SOSI 2016)
- Annen veigrunn - tekniske anlegg (SOSI 2018)


## HENSYNSZONE (PBL § 12-6)

- Sikringsone - Frisikt (SOSI 140)
- H310** Faresone - Ras- og skredfare (SOSI 310)
- H370** Faresone - Høyspenningsanlegg (SOSI 370)
- H570** Angitthensynsone - Bevaring kulturmiljø (SOSI 570)

## LINJESYMBOL / PUNKTSYMBOL

- — — — — Planens begrensning (SOSI 1201)
- — — — — Formålsgrense (SOSI 1202)
- — — — — Regulert tomtegrense (SOSI 1203)
- z - - - z - - - z Eiendomsgrense som skal oppheves (SOSI 1204)
- — — — — Bygg, kulturminner mm. som skal bevares (SOSI 2010)
- — — — — Byggegrense (SOSI 2011)
- — — — — Byggelinje (SOSI 2012)
- — — — — Bebyggelse som inngår i planen (SOSI 2014)
- — — — — Regulert senterlinje (SOSI 1221)
- — — — — Frisiktslinje (SOSI 1222)
- · — · — · — Angitthensyngrense (SOSI 2020)
- · — · — · — Faresonegrense (SOSI 1223)
- · — · — · — Sikringsonegrense (SOSI 1226)
- | Stenging av avkjørsel (SOSI 1241)
- ↔ Adkomst/innkjøring (SOSI 1242)

Målestokk: 1:1000

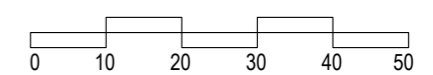

Geodetisk grunnlag: UTM32 EUREF 89  
 Geodetisk høydegrunnlag: NN2000  
 Kilde for basiskart: FKB  
 Ekvidistanse: 1m  
 Dato grunnkart: 03.02.2023



# DETALJREGULERING FOR Torridalsveien - Bernt Holms vei

Kristiansand kommune

PLANID. 1581  
MED TILHØRENDE BESTEMMELSER



REVISJONER	DATO	SAKSBH/TEGN	
Revidert etter første gangs offentlig ettersyn	07.02.2023	JAØ	
SAKSBEHANDLING IFLG. PLAN- OG BYGNINGSLOVEN	SAKSNR.	DATO	SAKSBH/TEGN
Oppstartsmøte		06.04.2018	
Kunngjøring av oppstart av planarbeidet		14.05.2018	
Første gangs behandling i By- og stedsutviklingsutvalget		31.03.2022	
Første gangs offentlig ettersyn		09.04.2022 - 21.05.2022	
Annen gangs behandling i By- og stedsutviklingsutvalget			
Annen gangs offentlig ettersyn			
<b>Bystyrets vedtak</b>	35/23	22.03.2023	
Planen er utarbeidet av:	Digitalisering av plankart:	DATO	SAKSBH/TEGN
	Torstein Omestad tomestad@online.no 916 45 086	28.02.2022	JAØ