



egg arkitektur as

Prosjekt:  
Regulering Torridalsveien, Kristiansand kommune  
Titelshaver:  
Groos Invest AS

Tegnet av:  
ja ø

Dato:  
20.08.2021

Mål:  
-

Fase:  
Plankonsept Torridalsveien - Bernt Holms vei  
Tegning:  
Perspektiv

Prosjekt nr:  
1711

Tegning nr:  
A72.11.01

Revisjon:

EGG ARKITEKTUR AS

Nodeviga 18


Postboks 576

4665 KRISTIANSAND

t: 930 67 333

e-post: jao@egg-ark.no

no. 990 550 212 mva

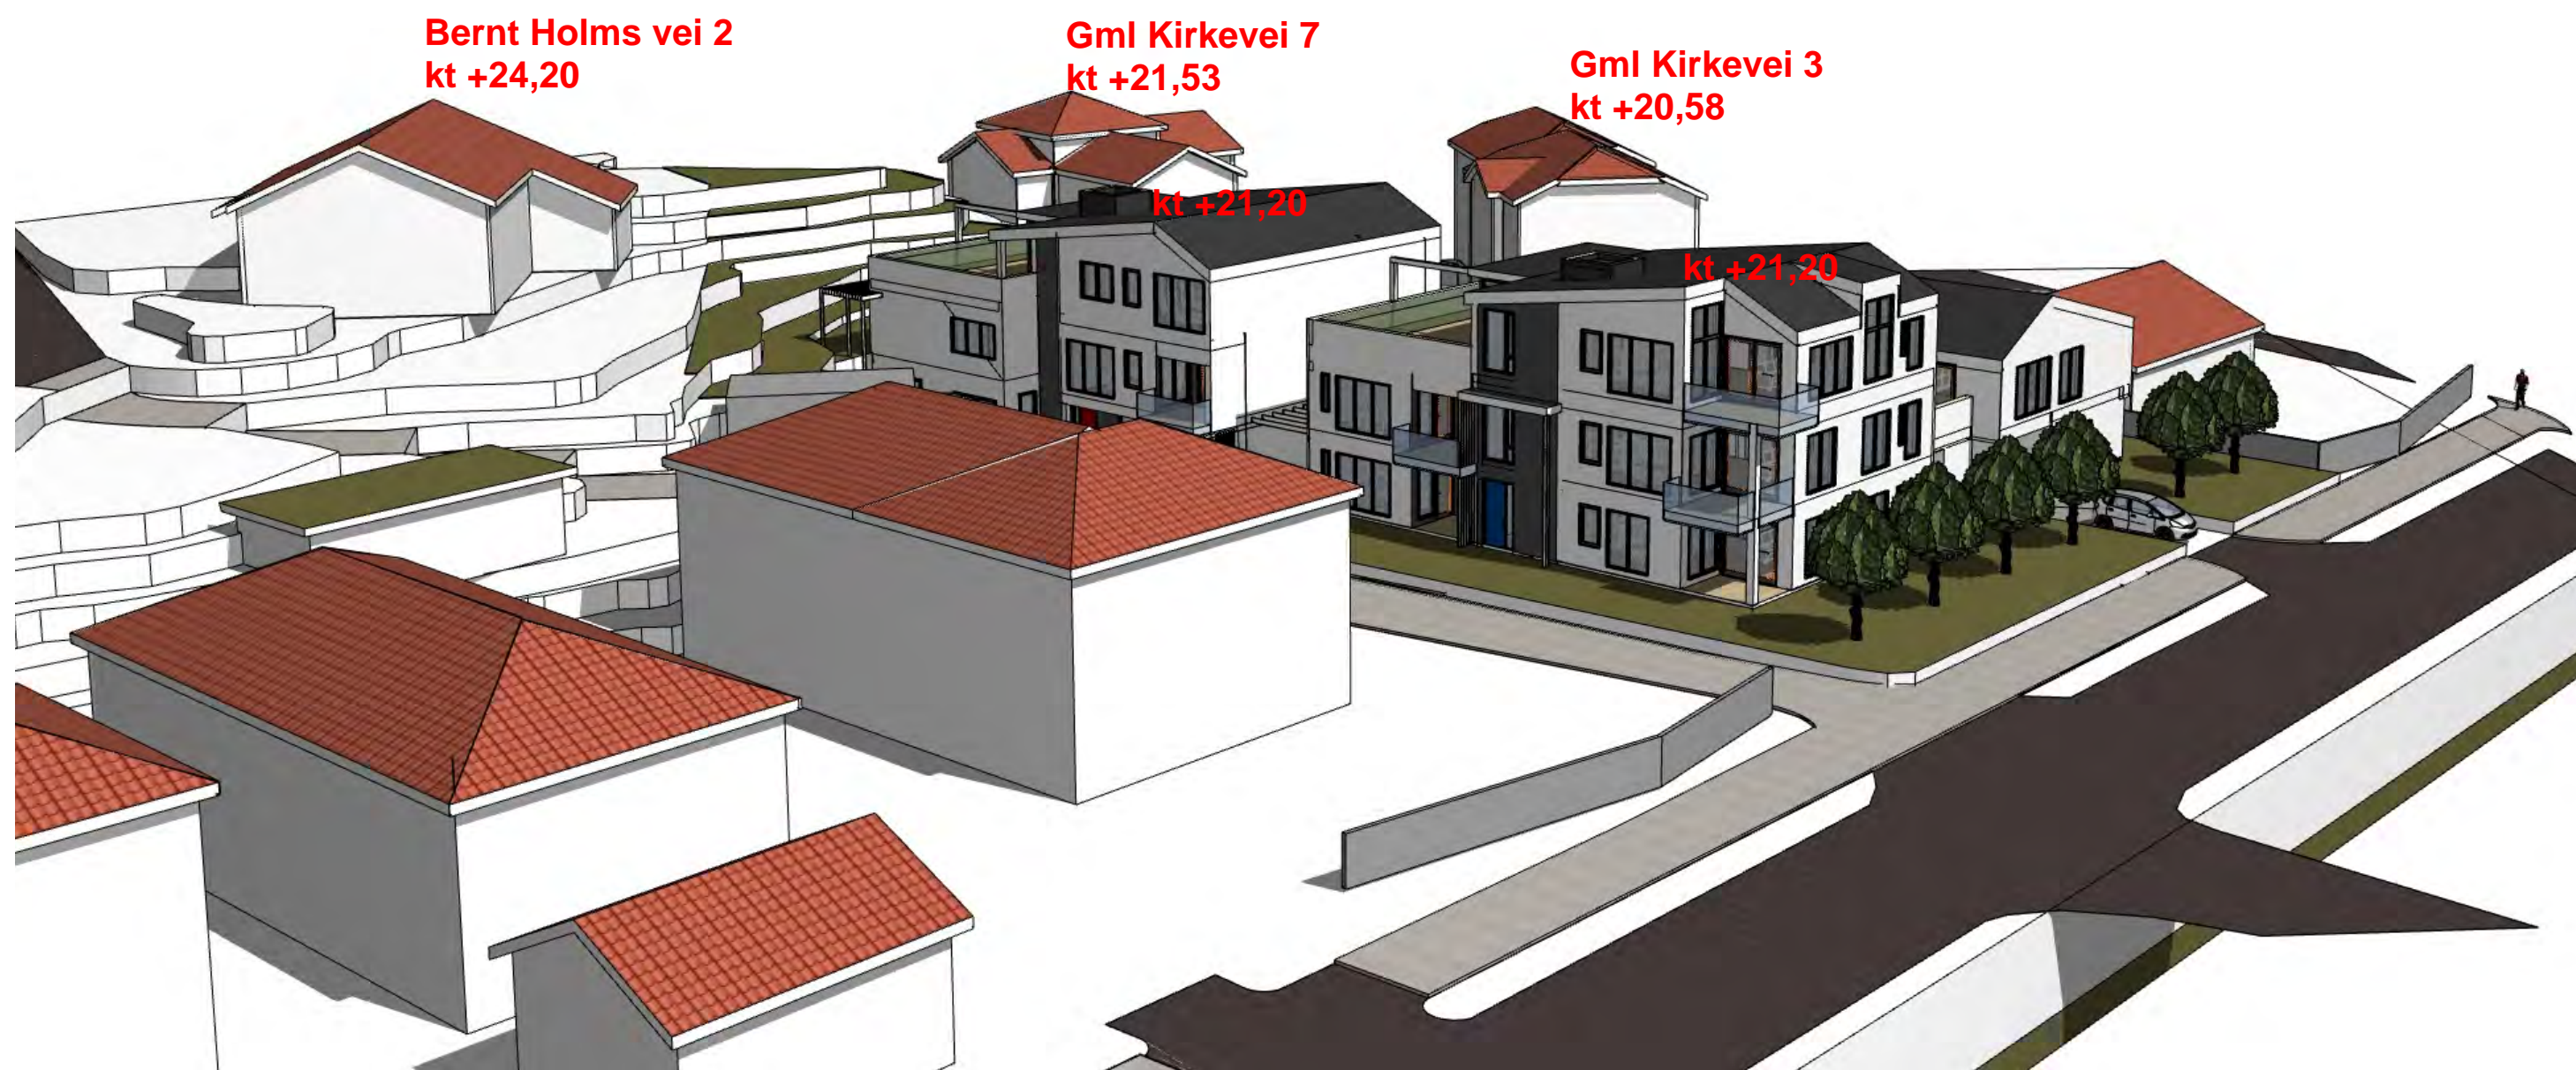

egg arkitektur as

Prosjekt:  
Regulering Torridalsveien, Kristiansand kommune  
Tiltakshaver:  
Groos Invest AS

Tegnet av: ja ø	Dato: 20.08.2021	Mål: -
Kontroll: ja ø	Sign: ja ø	Vår ref.:

Fase:  
Plankonsept Torridalsveien - Bernt Holms vei  
Tegning:  
Perspektiv

Prosjekt nr:  
1711

Tegning nr:  
A72.12.01

Revisjon:

EGG ARKITEKTUR AS

Nodeviga 18

Postboks 576

4665 KRISTIANSAND

t: 930 67 333

e-post: jao@egg-ark.no

no. 990 550 212 mva