

**Foreløpig
Tegning**
05.10.2023

1	Revision 1				21.11.2017
Rev	Endring	Utført	Kontr.	Dato	
● ARK :	ARK Adresse			E-post	Telefon
○ IARK :	IARK Adresse			E-post	Telefon
○ LARK :	LARK Adresse			E-post	Telefon
○ RIB :	RIB Adresse			E-post	Telefon
○ RIV :	RIV Adresse			E-post	Telefon
○ RIE :	RIE Adresse			E-post	Telefon
○ RIBr :	RIBr Adresse			E-post	Telefon
BIM koordinator:	BIM Koordinator Adresse			E-post	Telefon
Prosjektnavn:	KP5 Kirstens Park 5			Prosjektnr. 651KIR	
Type prosjekt:				Gnr./Bnr.: Gnr xxx / Bnr xxx	
Tiltakshaver:					
Tegn.nr:	A1101	Revisjon:	1	Prosjektfase	
Tegningsnavn:	Plan 1				
Dato:	Mål:	Arkstr.:	Tegnet av:	Kontroll:	Ansvarlig:
xx.xx.xx	1 : 200	AZ	AFS	AFS	JOE
Arkitekt: code arkitektur Akersgt. 16 - 0158 Oslo - T: 22 05 76 80 - E: post@code.no					




**Foreløpig
Tegning**
05.10.2023

Rev	Endring	Utført	Kontr.	Dato	
● ARK :	ARK Adresse			E-post Telefon	
○ IARK :	IARK Adresse			E-post Telefon	
○ LARK :	LARK Adresse			E-post Telefon	
○ RIB :	RIB Adresse			E-post Telefon	
○ RIV :	RIV Adresse			E-post Telefon	
○ RIE :	RIE Adresse			E-post Telefon	
○ RIBr :	RIBr Adresse			E-post Telefon	
BIM koordinator:	BIM Koordinator Adresse			E-post Telefon	
Prosjektnavn:	KP5 Kirstens Park 5		ProsjektNr. 651KIR		
Type prosjekt:			Gnr./Bnr.: Gnr xxx / Bnr xxx		
Tiltakshaver:					
Tegn.nr:	Revisjon:	Prosjektfase			
A1102					
Tegningsnavn: Plan 2					
Dato:	Mål:	Arkstr.:	Tegnet av:	Kontroll:	Ansvarlig:
11/15/19	1 : 200	Az	AFS	OE	JOE
Arkitekt: code arkitektur Akersgt. 16 - 0158 Oslo - T: 22 05 76 80 - E: post@code.no					



**Foreløpig
Tegning**
05.10.2023

Rev	Endring	Utført	Kontr.	Dato	
● ARK :	ARK Adresse			E-post Telefon	
○ IARK :	IARK Adresse			E-post Telefon	
○ LARK :	LARK Adresse			E-post Telefon	
○ RIB :	RIB Adresse			E-post Telefon	
○ RIV :	RIV Adresse			E-post Telefon	
○ RIE :	RIE Adresse			E-post Telefon	
○ RIBr :	RIBr Adresse			E-post Telefon	
BIM koordinator:	BIM Koordinator Adresse			E-post Telefon	
Prosjektnavn:	ProsjektKnr:				
KP5	651KIR				
Kirstens Park 5	Gnr./Bnr.:				
Type prosjekt:	Gnr xxx / Bnr xxx				
Tiltakshaver:					
Tegn.nr:	Revisjon:	Prosjektfase			
A1103					
Tegningsnavn:					
Plan 3					
Dato:	Mål:	Arkstr.:	Tegnet av:	Kontroll:	Ansvarlig:
02/17/23	1 : 200	AZ	Author	Checker	Approver
Arkitekt:					
code arkitektur					
Akersgt. 16 - 0158 Oslo - T: 22 05 76 80 - E: post@code.no					

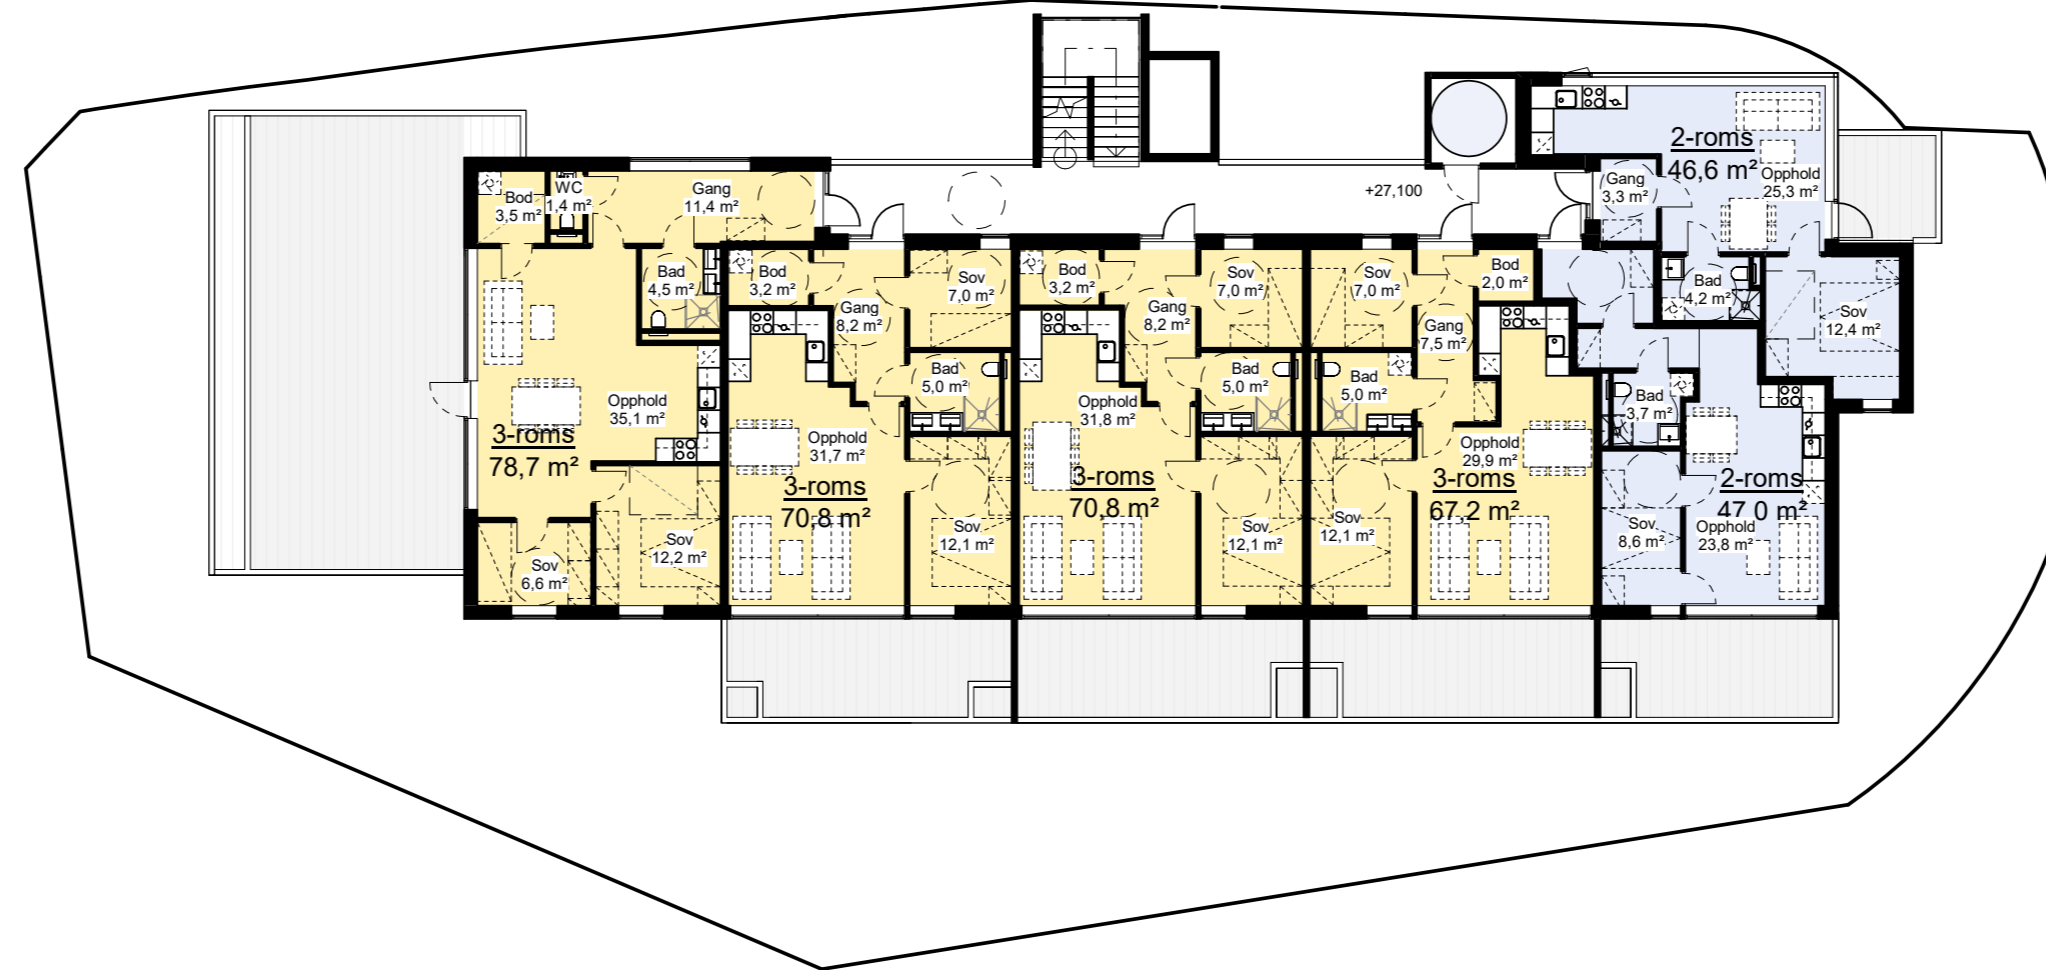

**Foreløpig
Tegning**
05.10.2023

Rev	Endring	Utført	Kontr.	Dato	
● ARK :	ARK Adresse			E-post Telefon	
○ IARK :	IARK Adresse			E-post Telefon	
○ LARK :	LARK Adresse			E-post Telefon	
○ RIB :	RIB Adresse			E-post Telefon	
○ RIV :	RIV Adresse			E-post Telefon	
○ RIE :	RIE Adresse			E-post Telefon	
○ RIBr :	RIBr Adresse			E-post Telefon	
BIM koordinator:	BIM Koordinator Adresse			E-post Telefon	
Prosjektnavn: KP5 Kirstens Park 5				ProsjektNr. 651KIR	
Type prosjekt:				Gnr./Bnr.: Gnr xxx / Bnr xxx	
Tiltakshaver:					
Tegn.nr: A1104	Revisjon:	Prosjektfase			
Tegningsnavn: Plan 4					
Dato: 11/18/19	Mål: 1 : 200	Arkstr.: A2	Tegnet av: AFS	Kontroll: OE	Ansvarlig: OE
Arkitekt: code: arkitektur Akersgt. 16 - 0158 Oslo - T: 22 05 76 80 - E: post@code.no					



**Foreløpig
Tegning**
05.10.2023

Rev	Endring	Utført	Kontr.	Dato	
● ARK :	ARK Adresse			E-post Telefon	
○ IARK :	IARK Adresse			E-post Telefon	
○ LARK :	LARK Adresse			E-post Telefon	
○ RIB :	RIB Adresse			E-post Telefon	
○ RIV :	RIV Adresse			E-post Telefon	
○ RIE :	RIE Adresse			E-post Telefon	
○ RIBr :	RIBr Adresse			E-post Telefon	
BIM koordinator:	BIM Koordinator Adresse			E-post Telefon	
Prosjektnavn:	Prosjektnr.			Prosjektnr.	
KP5				651KIR	
Kirstens Park 5				Gnr./Bnr.:	
Type prosjekt:				Gnr xxx / Bnr xxx	
Tiltakshaver:					
Tegn.nr:	Revisjon:	Prosjektfase			
A1105					
Tegningsnavn:	Prosjektfase				
Plan 5					
Dato:	Mål:	Arkstr.:	Tegnet av:	Kontroll:	Ansvarlig:
03/07/23	1 : 200	Az	AFS	OE	JOE
Arkitekt:					
code arkitektur					
Akersgt. 16 - 0158 Oslo - T: 22 05 76 80 - E: post@code.no					