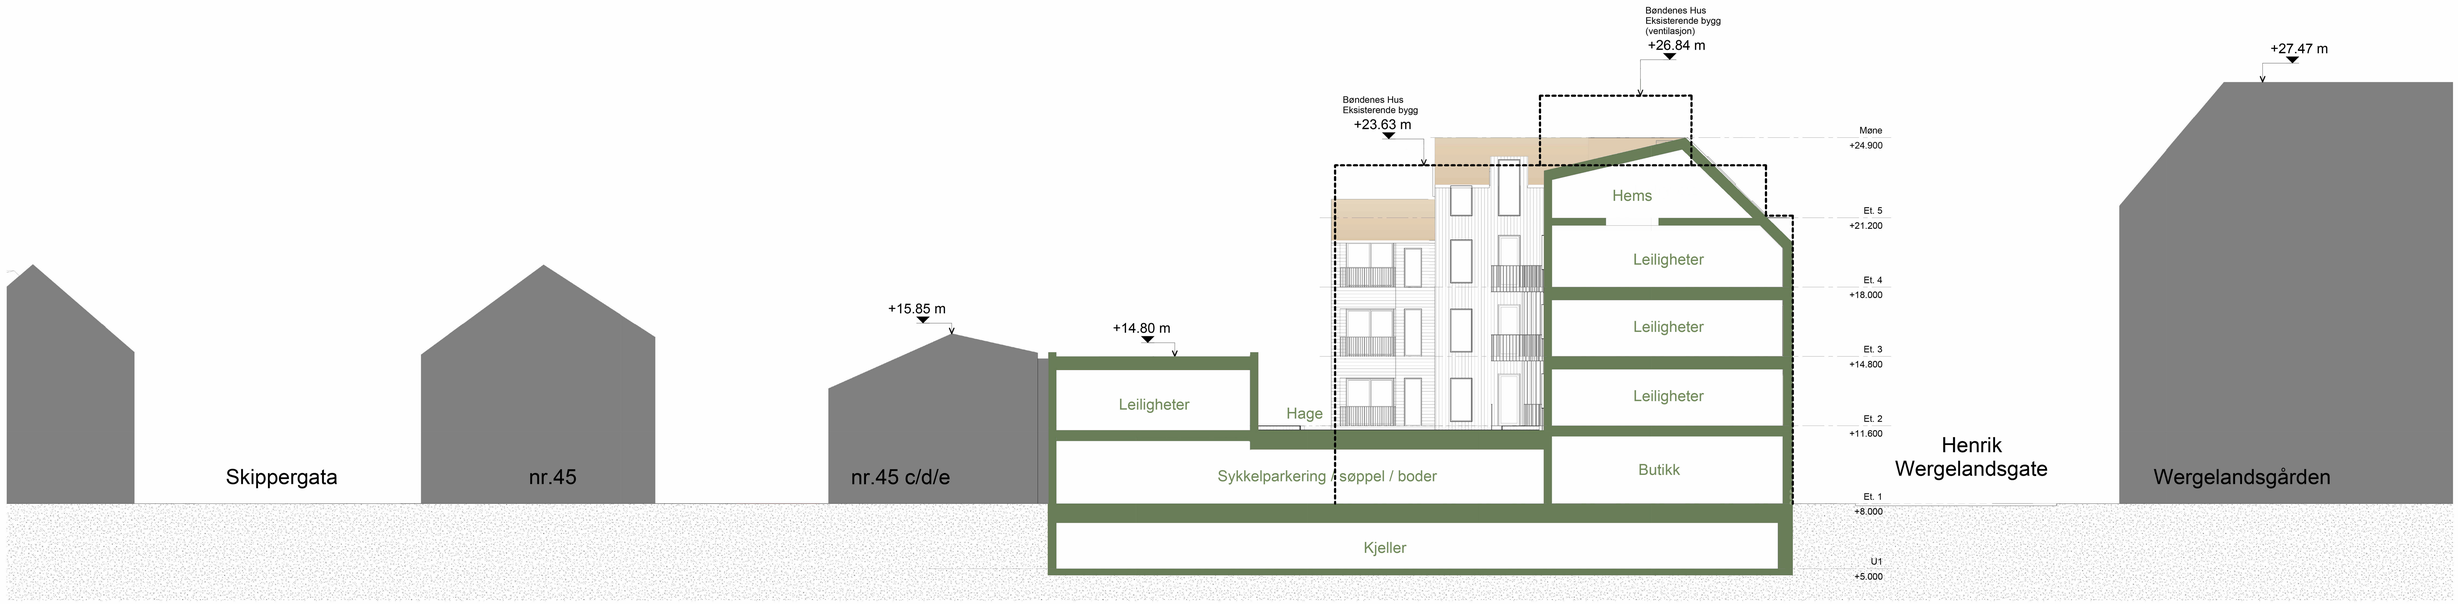

KVARTAL 15

Gnr/Bnr:

NAVN: Skisseprojekt	TEGN NR: A-41.03	REV:	SEIL ARKITEKTER
TEGNING: Lengdesnitt Copy 1	MÅL: 1 : 100	TEGN: Author	ARK: A0
	DATOR: 2021.12.01	ARKIV: EA	KONTR: EA

G:\Projekt\ARK\ABT prosjekter\15-Kvartal 15\Tegninger\Revit\KVARTAL 15 - skitt til høring redusert etasje.rvt