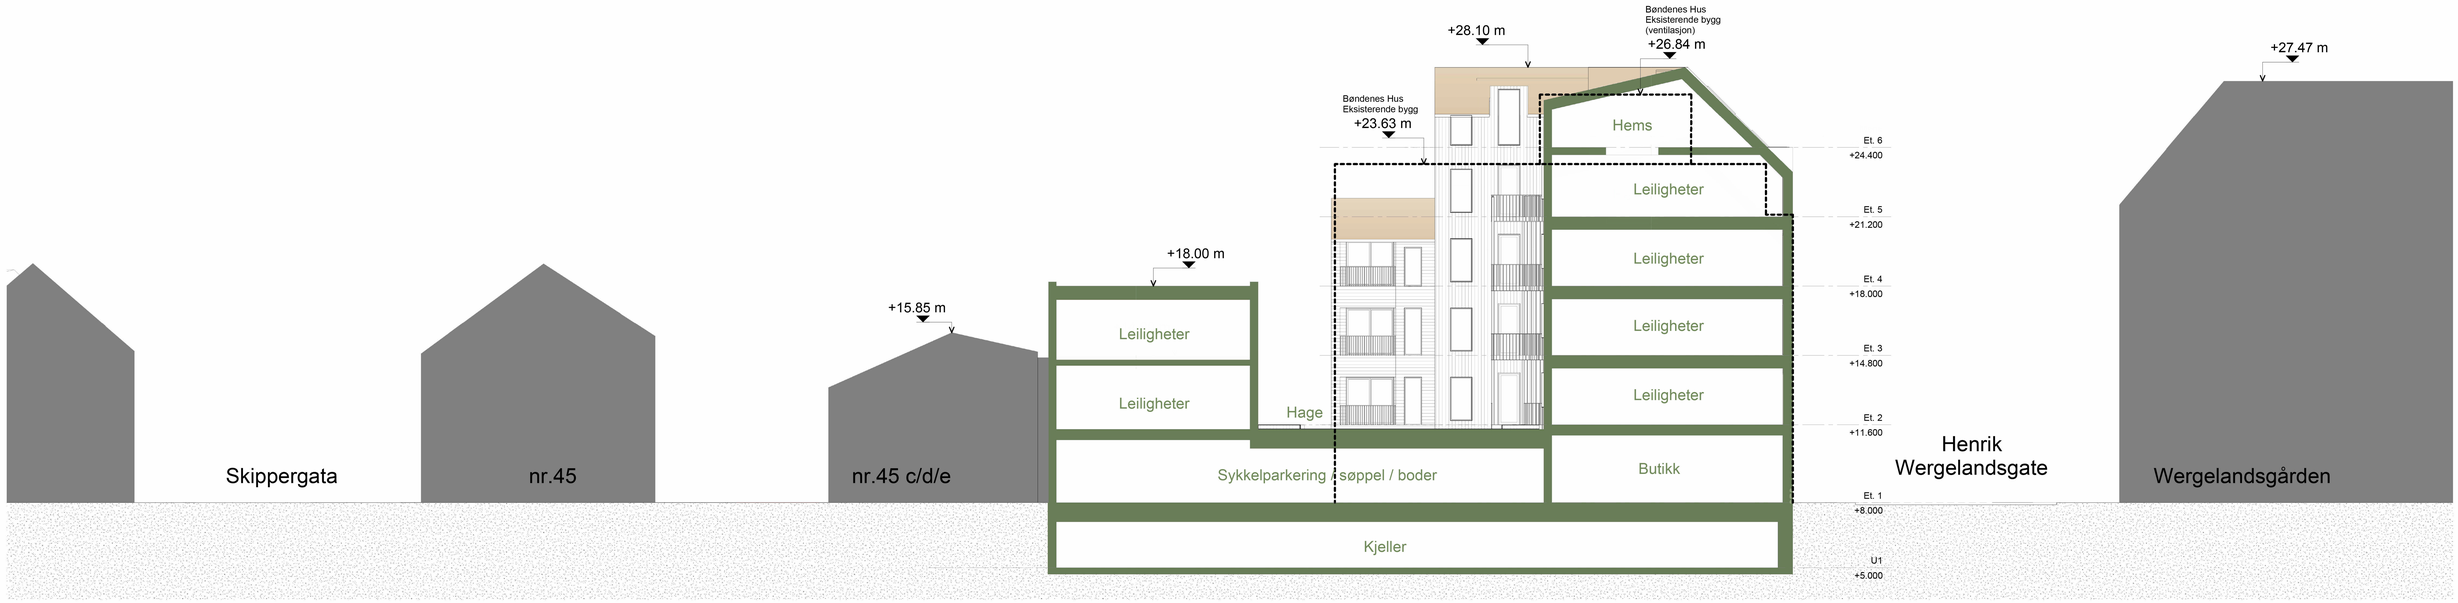

KVARTAL 15

Gnr/Bnr:

NTA: Skisseprojekt	TEGN NR: A-41.01	REV:	
TEGNING: Lengdesnitt	MÅL: 1 : 100	TEGN: Author	ARK: A0
	DATOO: 2021.12.01	ARKIT: EA	KONTR: EA

SEIL ARKITEKTER

G:\Prosjekt\ARKNET prosjekter\70 Kvartal 15\Tegninger\Revit\KVARTAL 15 - ex01 til høring full layyte.rvt