




Snitt B M 1:500

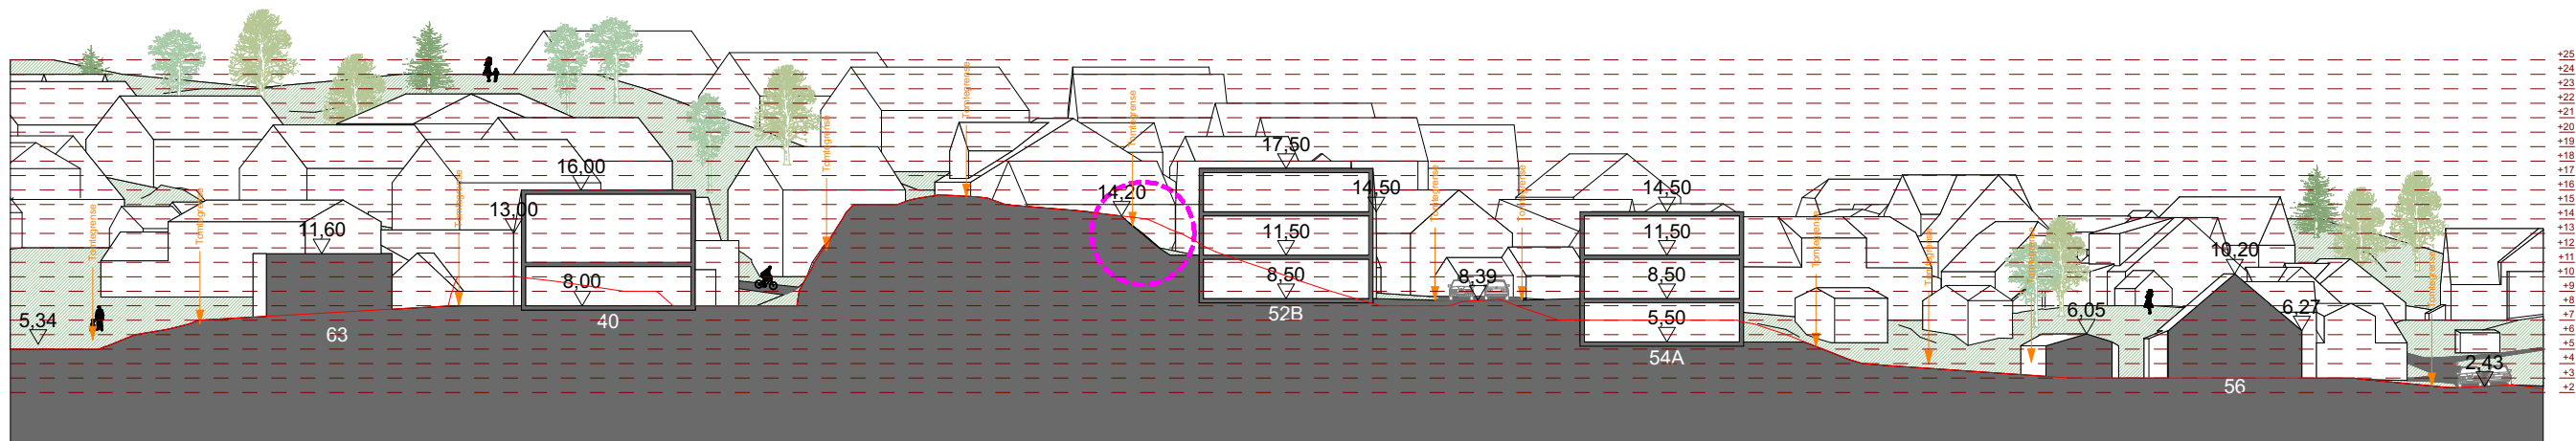

Snitt C M 1:500

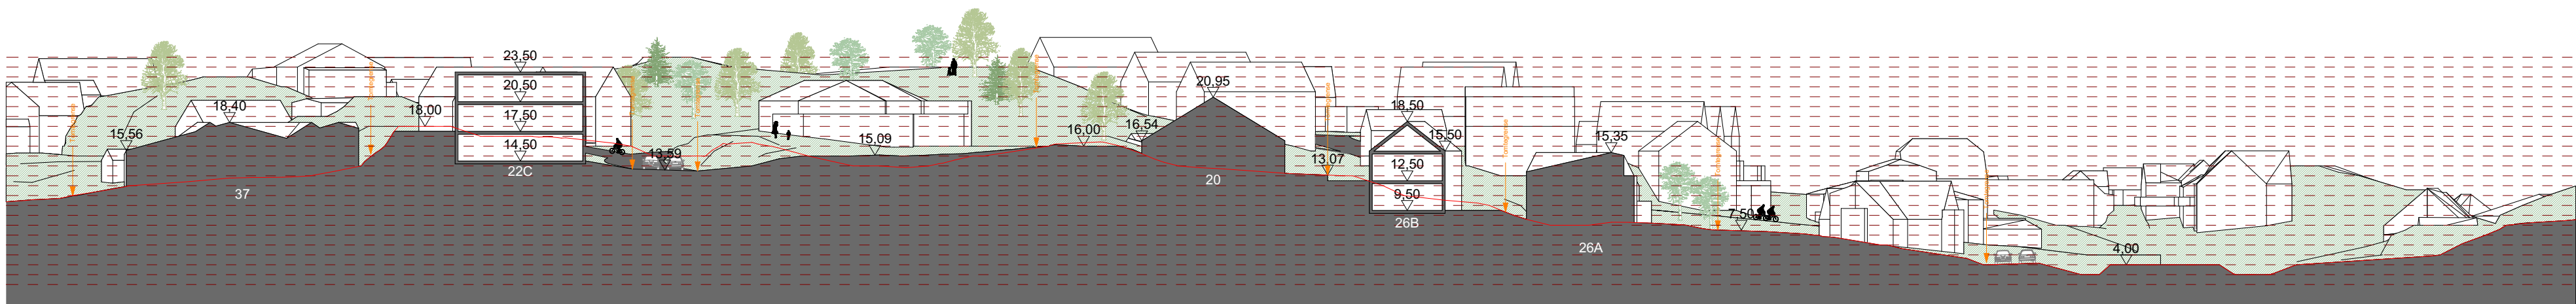


Snitt D M 1:500

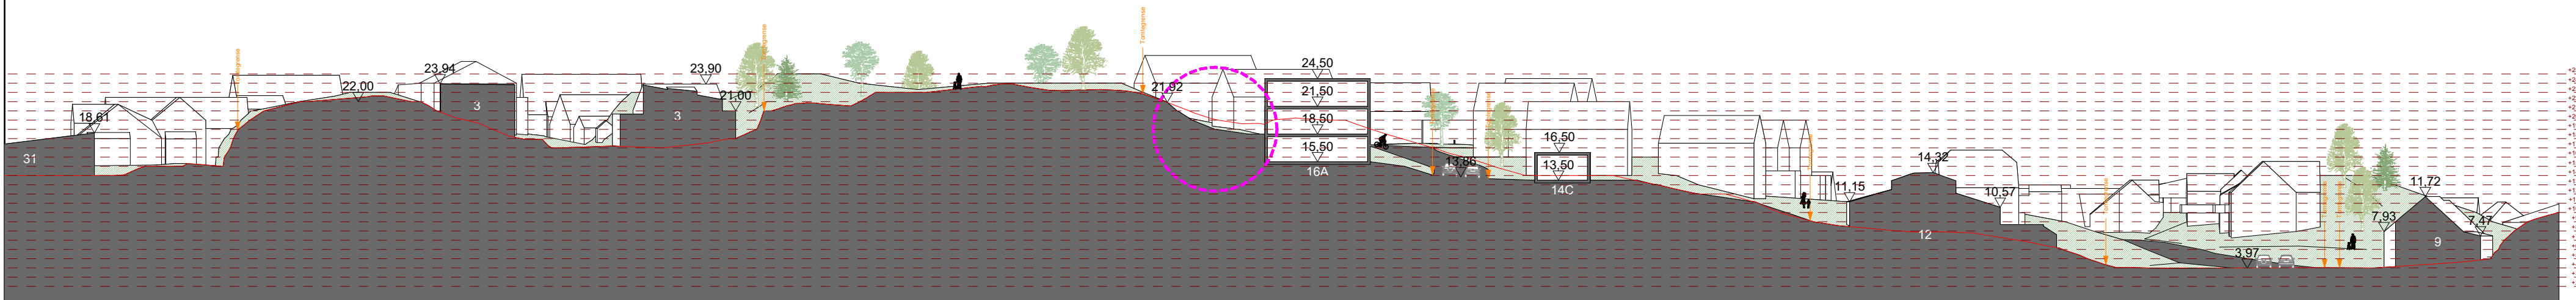

Snitt E M 1:500


Revidert - 01.12.2020

| Rev.                                                     | Dato       | Sign.                                                                   | Korreksjon         |
|----------------------------------------------------------|------------|-------------------------------------------------------------------------|--------------------|
|                                                          |            |                                                                         |                    |
| Paulen Flekkerøy                                         |            |                                                                         |                    |
| Gnr. / Bnr.: Gnr/Bnr/Festenr                             |            |                                                                         |                    |
| Oppdragsgiver Tiltakshaver                               |            |                                                                         |                    |
| Tegnet                                                   | Arkitekt   | Ark                                                                     | Tegningsnr         |
| OSB                                                      | SEB        | A2                                                                      | 2124_A30-X X 500   |
| Målestokk                                                | Dato       | Prosjektnr                                                              | Tegningstittel     |
| 1:500                                                    | 16.03.2018 | 2124                                                                    | Snitt B, C, D og E |
| SPISS                                                    |            | ARKITEKTUR & PLAN AS                                                    |                    |
| Vestre Strandgate 26<br>Postboks 151 4662 Kristiansand S |            | Tel: 417 78 000 Org.nr: 984 050 259<br>post@spissark.no www.spissark.no |                    |

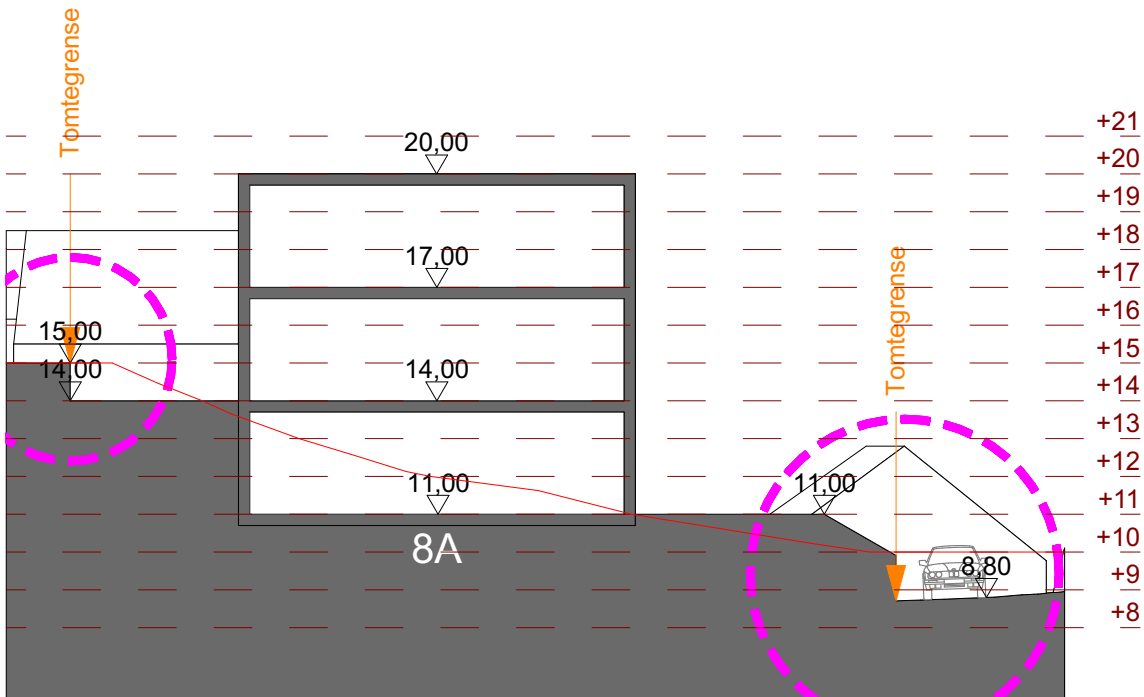


Revidert - 01.12.2020

|   |            |           |                                                               |  |
|---|------------|-----------|---------------------------------------------------------------|--|
| <div><div></div><div><div>SPISS</div><div>ARKITEKTUR &amp; PLAN AS</div></div></div> <div><div>SPISS Arkitektur &amp; Plan AS</div><div>Vestre Strandgate 26</div><div>Postboks 151</div><div>4662 Kristiansand</div><div>Telefon: 417 78 000</div><div>Mail: post@spissark.no</div></div> |            |           | Prosjekt:<br>Paulen Flekkerøy<br>Gnr. / Bnr.: Gnr/Bnr/Festenr |  |
| Tegnet   | Arkitekt   | Ark       | Oppdragsgiver: Tiltakshaver                                   |  |
| OSB/HHD   | SEB        | A3        | Tegningsnr.: 2124_A30-X X 200   Rev.                          |  |
| ProsjektNr.   | Dato       | Målestokk | Tegnings Tittel: 8A                                           |  |
| 2124   | 16.03.2018 | 1:200     |                                                               |  |

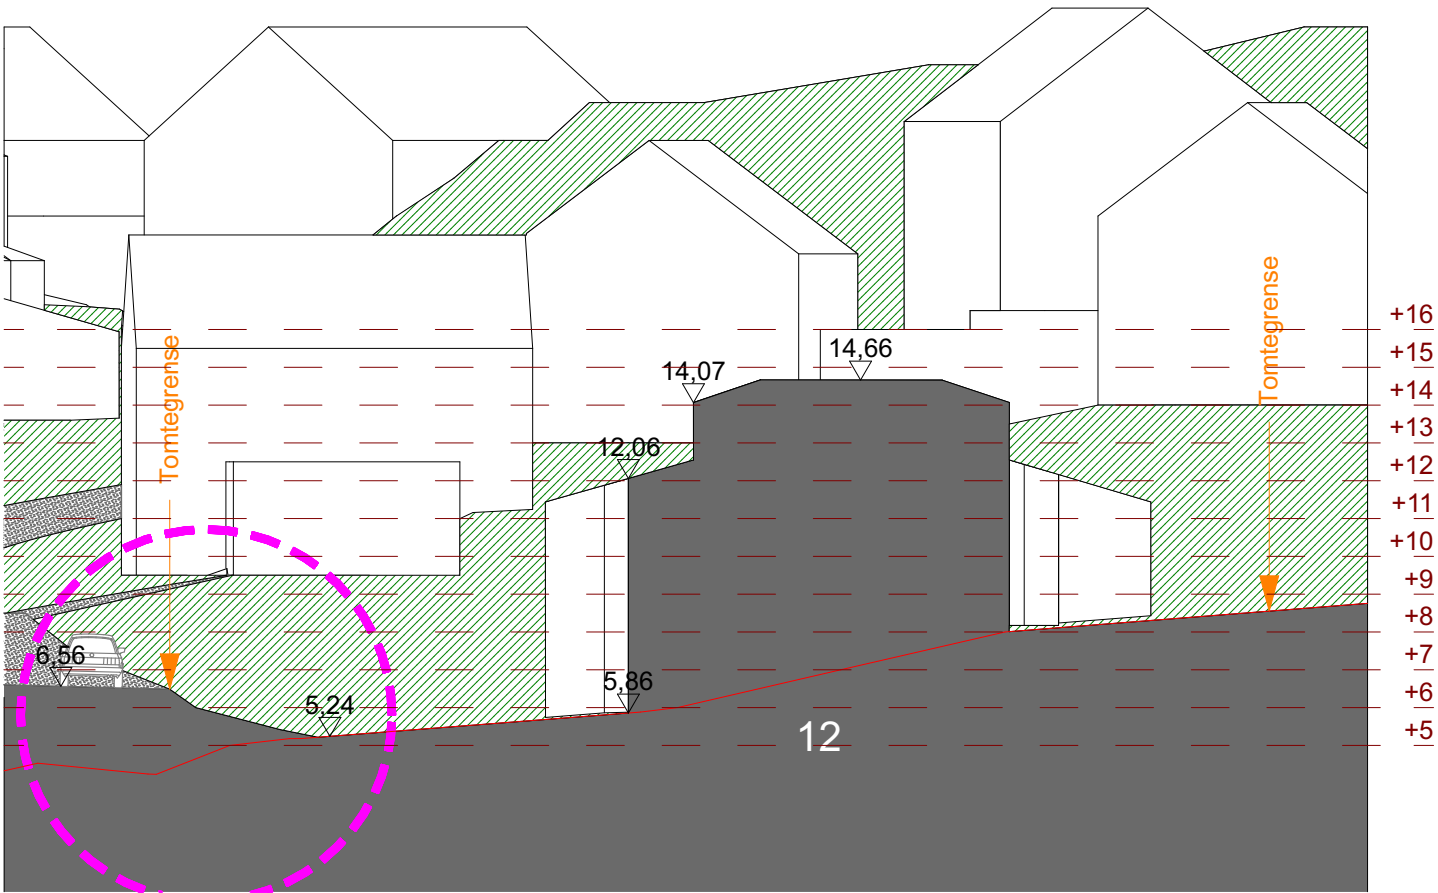

Revidert - 01.12.2020


|   |                    |                    |                                                                      |      |
|---|--------------------|--------------------|----------------------------------------------------------------------|------|
| <div><div><div></div></div><div><div>SPISS</div><div>ARKITEKTUR &amp; PLAN AS</div></div></div> <div><div>SPISS Arkitektur &amp; Plan AS</div><div>Vestre Strandgate 26</div><div>Telefon: 417 78 000</div></div> <div><div>Postboks 151</div><div>Mail: post@spissark.no</div><div>4662 Kristiansand</div></div> |                    |                    | Prosjekt:<br><b>Paulen Flekkerøy</b><br>Gnr. / Bnr.: Gnr/Bnr/Festenr |      |
| Tegnet<br>OSB/HHD   | Arkitekt<br>SEB    | Ark<br>A3          | Oppdragsgiver: Tiltakshaver                                          |      |
| ProsjektNr.<br>2124   | Dato<br>16.03.2018 | Målestokk<br>1:200 | Tegningsnr.:<br><b>2124_A30-X X 200</b>                              | Rev. |
|   |                    |                    | Tegnings Tittel:<br><b>12</b>                                        |      |

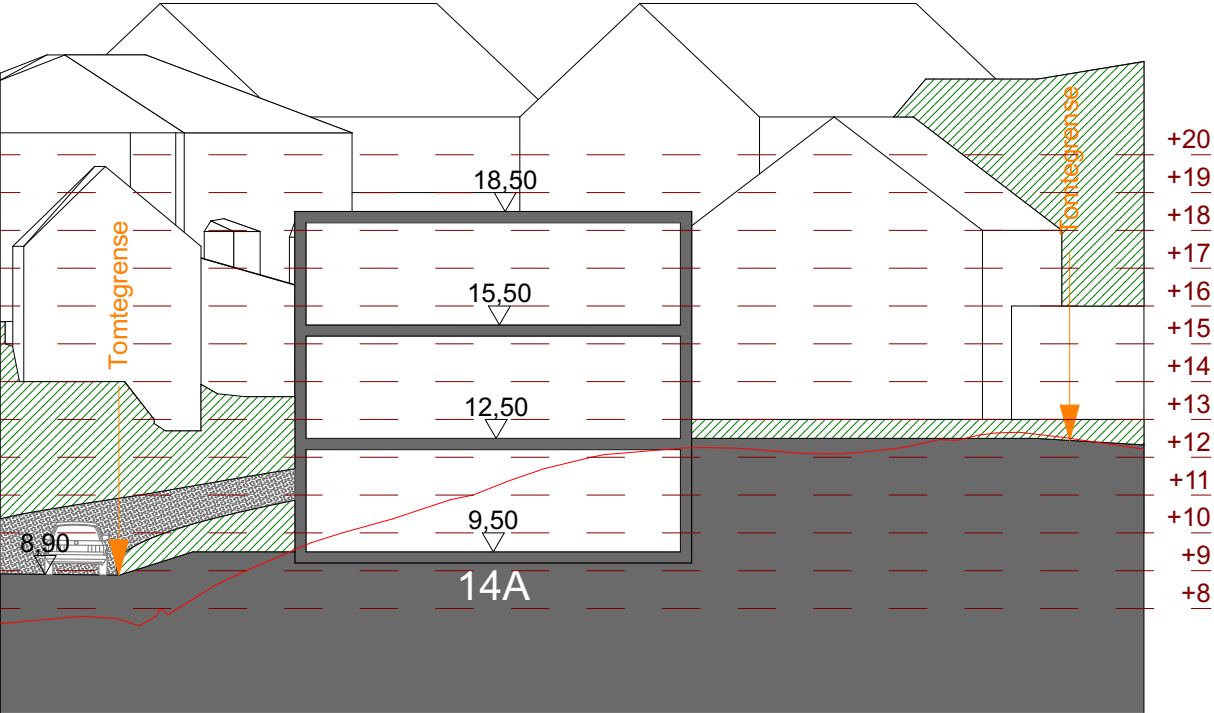

Revidert - 01.12.2020


|   |                    |                    |                                                               |  |
|---|--------------------|--------------------|---------------------------------------------------------------|--|
| <div><div><div></div><div>SPISS</div><div>ARKITEKTUR &amp; PLAN AS</div></div><div><div>SPISS Arkitektur &amp; Plan AS</div><div>Vestre Strandgate 26</div><div>Telefon: 417 78 000</div></div><div><div>Postboks 151</div><div>Mail: post@spissark.no</div><div>4662 Kristiansand</div></div></div> |                    |                    | Prosjekt:<br>Paulen Flekkerøy<br>Gnr. / Bnr.: Gnr/Bnr/Festenr |  |
| Tegnet<br>OSB/HHD   | Arkitekt<br>SEB    | Ark<br>A3          | Oppdragsgiver: Tiltakshaver                                   |  |
| ProsjektNr.<br>2124   | Dato<br>16.03.2018 | Målestokk<br>1:200 | Tegningsnr.: 2124_A30-X X 200   Rev.                          |  |
|   |                    |                    | Tegnings Tittel: 14A                                          |  |



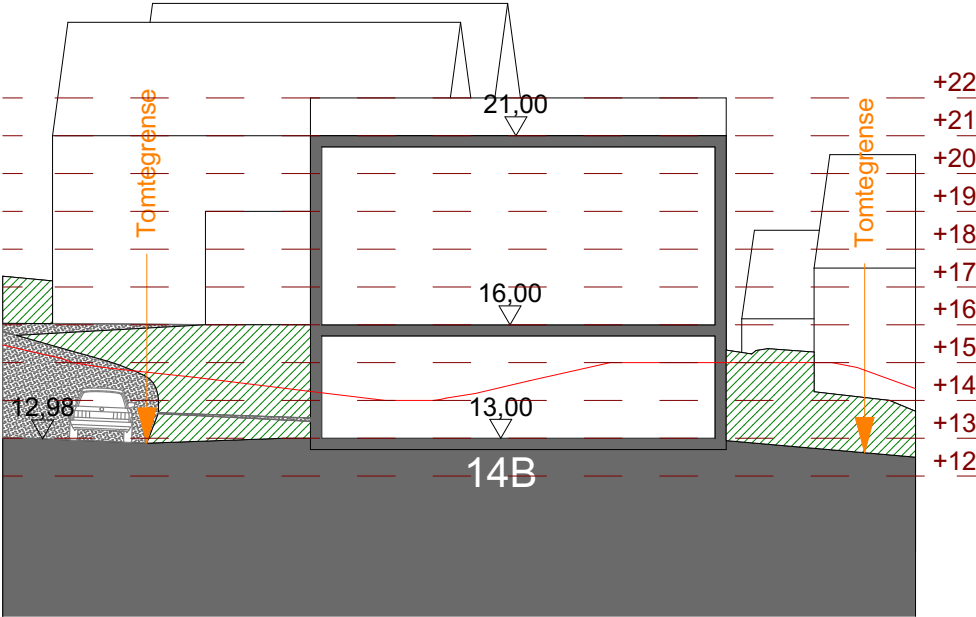


Revidert - 01.12.2020

|   |                    |                    |                                                                      |      |
|---|--------------------|--------------------|----------------------------------------------------------------------|------|
| <div><div><div></div><div>SPISS</div><div>ARKITEKTUR &amp; PLAN AS</div></div><div><div>SPISS Arkitektur &amp; Plan AS</div><div>Vestre Strandgate 26</div><div>Telefon: 417 78 000</div></div><div><div>Postboks 151</div><div>Mail: post@spissark.no</div><div>4662 Kristiansand</div></div></div> |                    |                    | Prosjekt:<br><b>Paulen Flekkerøy</b><br>Gnr. / Bnr.: Gnr/Bnr/Festenr |      |
| Tegnet<br>OSB/HHD   | Arkitekt<br>SEB    | Ark<br>A3          | Oppdragsgiver: Tiltakshaver                                          |      |
| ProsjektNr.<br>2124   | Dato<br>16.03.2018 | Målestokk<br>1:200 | Tegningsnr.:<br><b>2124_A30-X X 200</b>                              | Rev. |
|   |                    |                    | Tegnings Tittel:<br><b>14B</b>                                       |      |

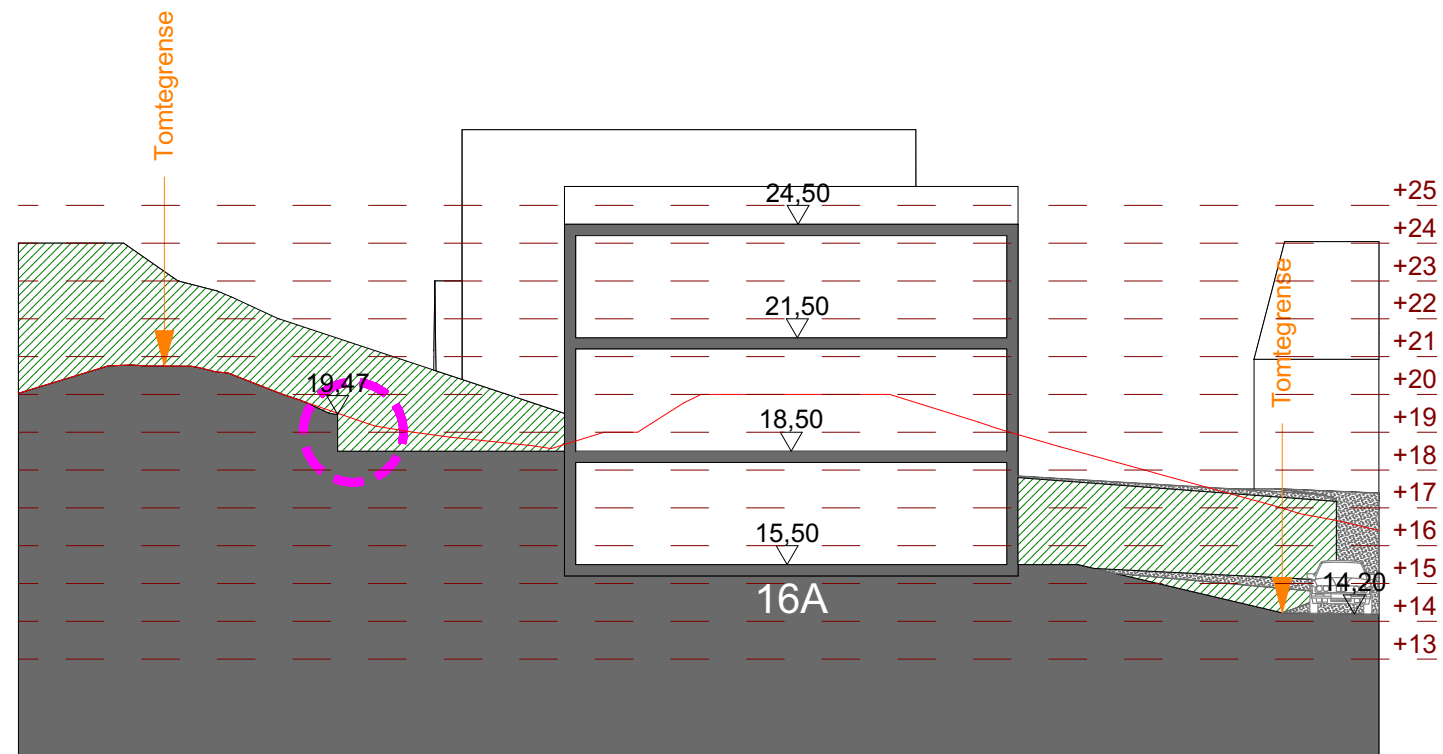


Revidert - 01.12.2020

|   |            |           |                                                  |  |
|---|------------|-----------|--------------------------------------------------|--|
|  <b>SPISS</b>   ARKITEKTUR & PLAN AS |            |           | Prosjekt:                                        |  |
| SPISS Arkitektur & Plan AS<br>Vestre Strandgate 26<br>Telefon: 417 78 000                                                 |            |           | Paulen Flekkerøy<br>Gnr. / Bnr.: Gnr/Bnr/Festenr |  |
| Postboks 151<br>Mail: post@spissark.no                                                                                    |            |           | Oppdragsgiver: Tiltakshaver                      |  |
| 4662 Kristiansand   |            |           | Tegningsnr.: 2124_A30-X X 200                    |  |
| Tegnet   | Arkitekt   | Ark       | Rev.                                             |  |
| OSB/HHD   | SEB        | A3        | Tegnings Tittel: 16A                             |  |
| ProsjektNr.   | Dato       | Målestokk |                                                  |  |
| 2124   | 16.03.2018 | 1:200     |                                                  |  |

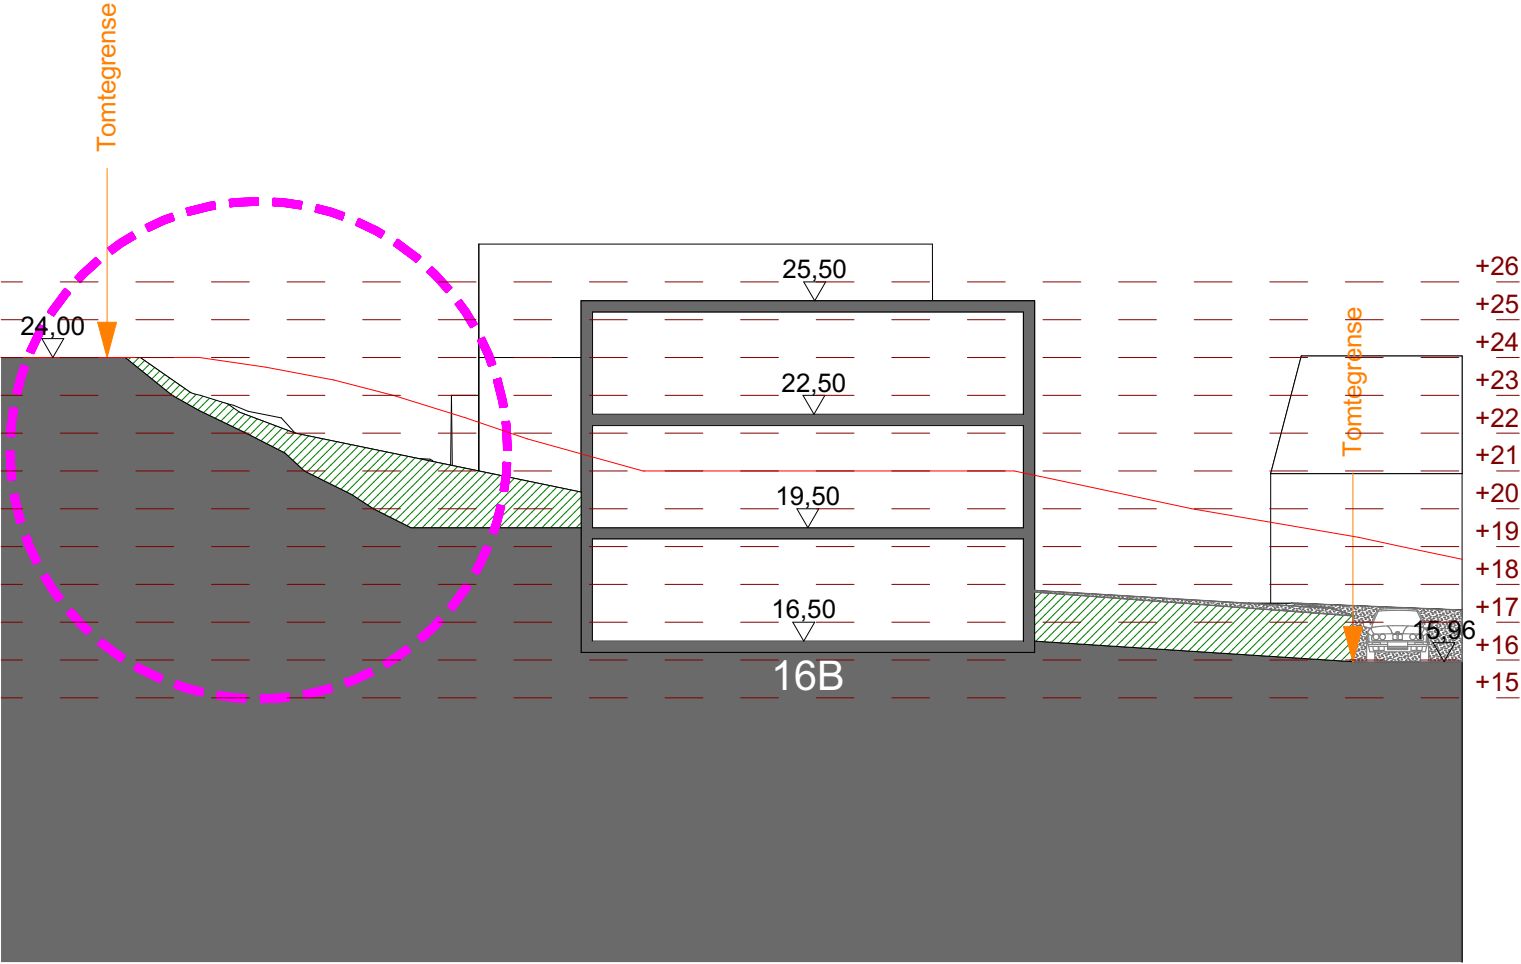


Revidert - 01.12.2020

|   |                    |                    |                                                                      |      |
|---|--------------------|--------------------|----------------------------------------------------------------------|------|
| <div><div><div></div><div>SPISS</div><div>ARKITEKTUR &amp; PLAN AS</div></div><div><div>SPISS Arkitektur &amp; Plan AS</div><div>Vestre Strandgate 26</div><div>Telefon: 417 78 000</div></div><div><div>Postboks 151</div><div>Mail: post@spissark.no</div><div>4662 Kristiansand</div></div></div> |                    |                    | Prosjekt:<br><b>Paulen Flekkerøy</b><br>Gnr. / Bnr.: Gnr/Bnr/Festenr |      |
| Tegnet<br>OSB/HHD   | Arkitekt<br>SEB    | Ark<br>A3          | Oppdragsgiver: Tiltakshaver                                          |      |
| ProsjektNr.<br>2124   | Dato<br>16.03.2018 | Målestokk<br>1:200 | Tegningsnr.:<br><b>2124_A30-X X 200</b>                              | Rev. |
|   |                    |                    | Tegnings Tittel: <b>16B</b>                                          |      |

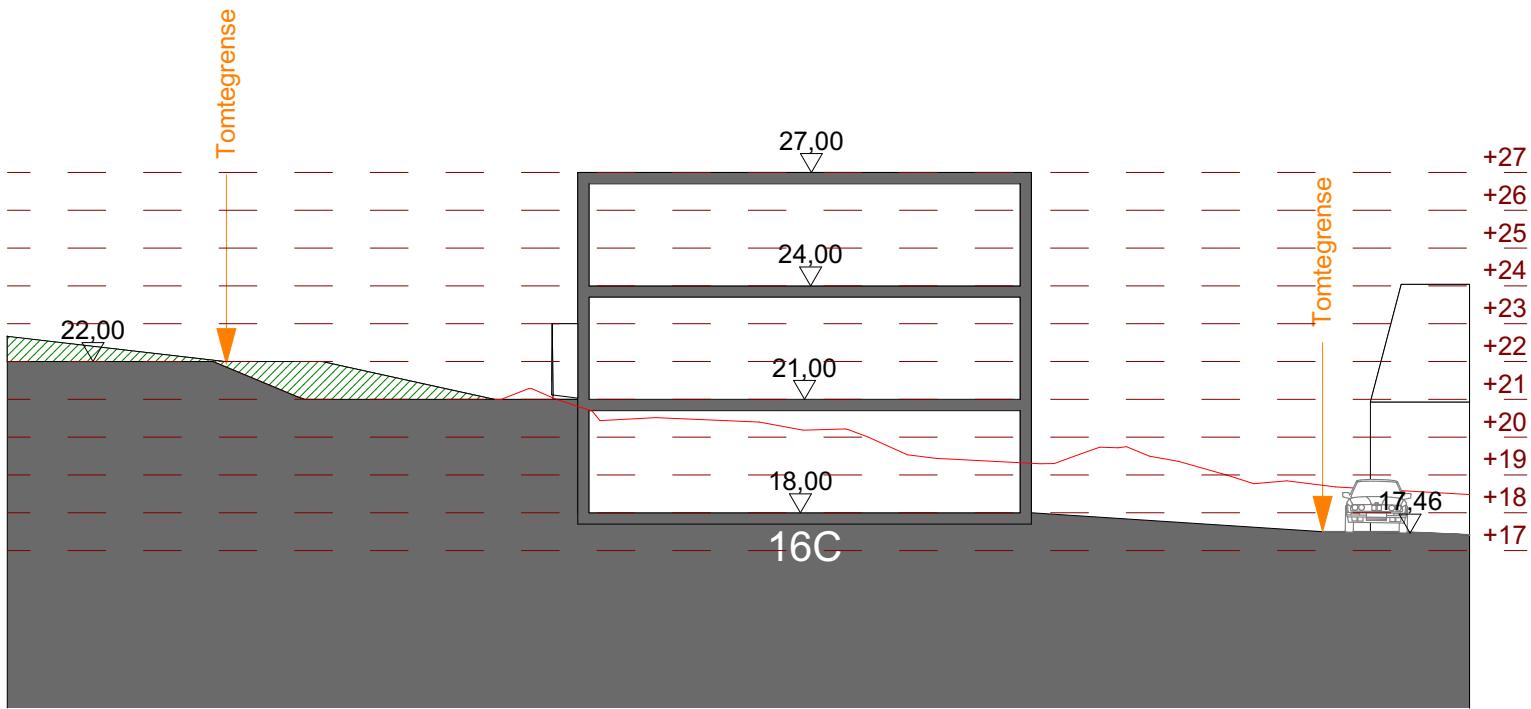

Revidert - 01.12.2020


|   |            |           |                                                                      |  |
|---|------------|-----------|----------------------------------------------------------------------|--|
| <div><div><div></div><div>SPISS</div><div>ARKITEKTUR &amp; PLAN AS</div></div><div><div>SPISS Arkitektur &amp; Plan AS</div><div>Vestre Strandgate 26</div><div>Telefon: 417 78 000</div></div><div><div>Postboks 151</div><div>Mail: post@spissark.no</div><div>4662 Kristiansand</div></div></div> |            |           | Prosjekt:<br><b>Paulen Flekkerøy</b><br>Gnr. / Bnr.: Gnr/Bnr/Festenr |  |
| Tegnet   | Arkitekt   | Ark       | Oppdragsgiver: Tiltakshaver                                          |  |
| OSB/HHD   | SEB        | A3        | Tegningsnr.: <b>2124_A30-X X 200</b>   Rev.                          |  |
| ProsjektNr.   | Dato       | Målestokk | Tegnings Tittel: <b>16C</b>                                          |  |
| 2124   | 16.03.2018 | 1:200     |                                                                      |  |

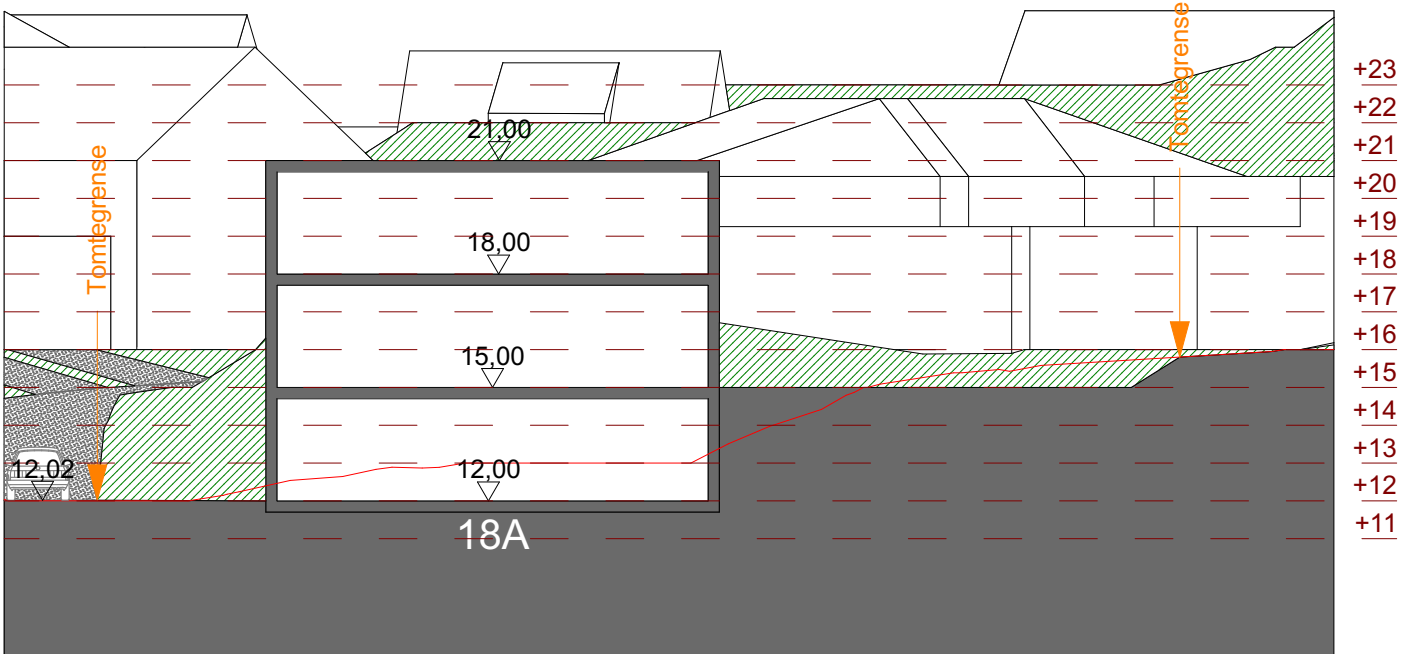

Revidert - 01.12.2020


|   |                    |                    |                                                               |  |
|---|--------------------|--------------------|---------------------------------------------------------------|--|
| <div><div></div><div>SPISS</div><div>ARKITEKTUR &amp; PLAN AS</div></div> <div><div>SPISS Arkitektur &amp; Plan AS</div><div>Vestre Strandgate 26</div><div>Telefon: 417 78 000</div></div> <div><div>Postboks 151</div><div>Mail: post@spissark.no</div><div>4662 Kristiansand</div></div> |                    |                    | Prosjekt:<br>Paulen Flekkerøy<br>Gnr. / Bnr.: Gnr/Bnr/Festenr |  |
| Tegnet<br>OSB/HHD   | Arkitekt<br>SEB    | Ark<br>A3          | Oppdragsgiver: Tiltakshaver                                   |  |
| ProsjektNr.<br>2124   | Dato<br>16.03.2018 | Målestokk<br>1:200 | Tegningsnr.: 2124_A30-X X 200   Rev.                          |  |
|   |                    |                    | Tegnings Tittel: 18A                                          |  |



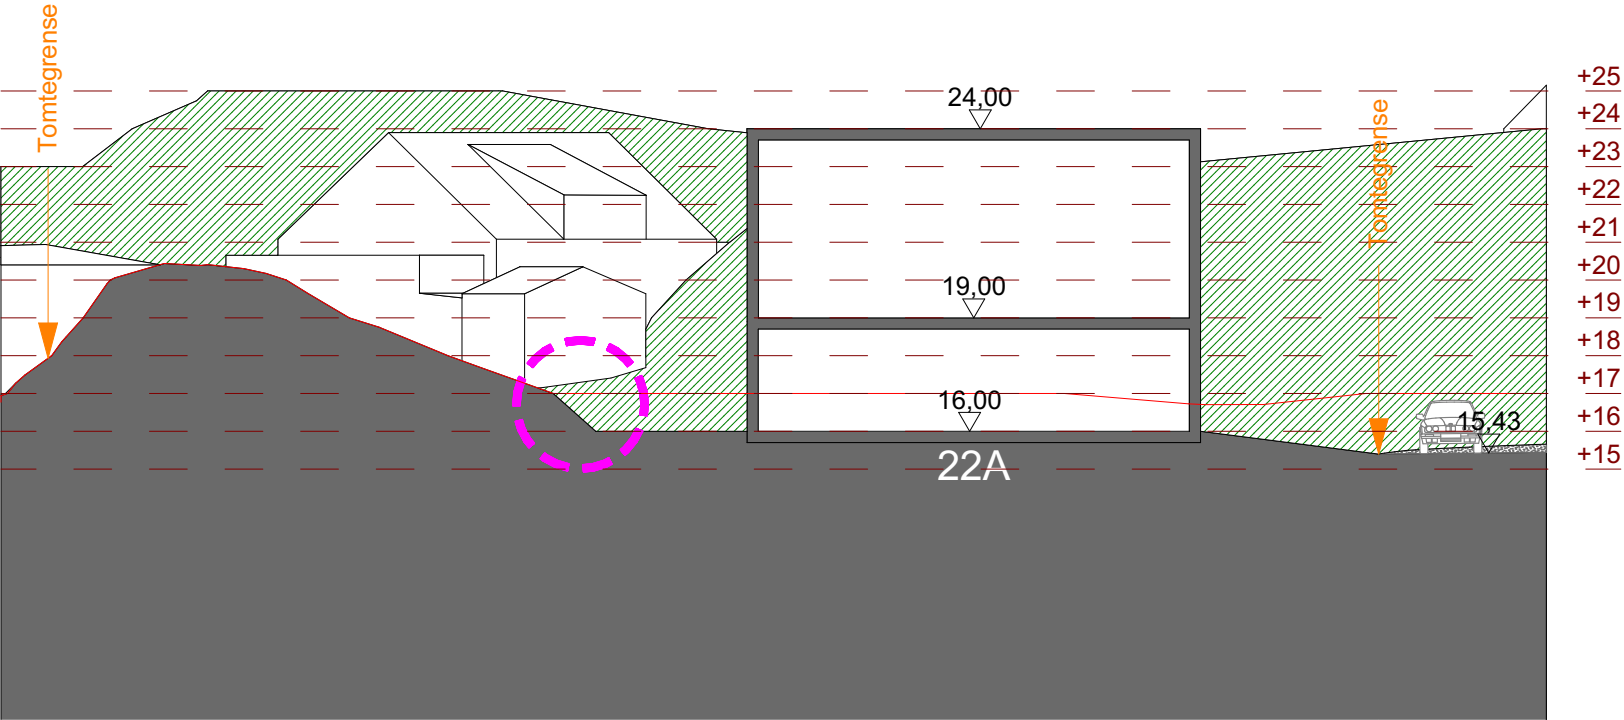


Revidert - 01.12.2020

|   |            |           |                                                               |  |
|---|------------|-----------|---------------------------------------------------------------|--|
| <div><div><div></div><div>SPISS</div><div>ARKITEKTUR &amp; PLAN AS</div></div><div><div>SPISS Arkitektur &amp; Plan AS</div><div>Vestre Strandgate 26</div><div>Telefon: 417 78 000</div></div><div><div>Postboks 151</div><div>4662 Kristiansand</div><div>Mail: post@spissark.no</div></div></div> |            |           | Prosjekt:<br>Paulen Flekkerøy<br>Gnr. / Bnr.: Gnr/Bnr/Festenr |  |
| Tegnet   | Arkitekt   | Ark       | Oppdragsgiver: Tiltakshaver                                   |  |
| OSB/HHD   | SEB        | A3        | Tegningsnr.: 2124_A30-X X 200   Rev.                          |  |
| ProsjektNr.   | Dato       | Målestokk | Tegnings Tittel: 22A                                          |  |
| 2124   | 16.03.2018 | 1:200     |                                                               |  |

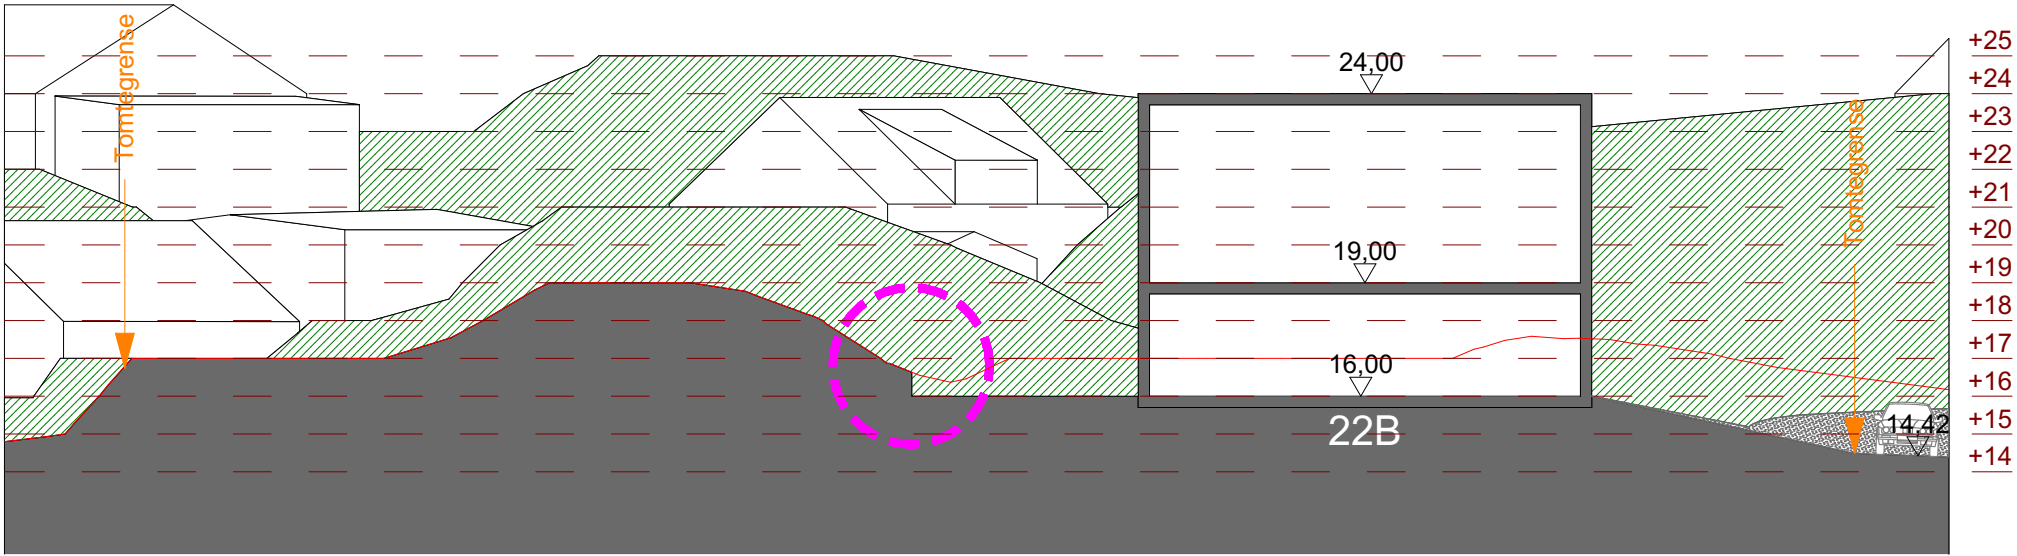


Revidert - 01.12.2020

|   |                    |                    |                                                                      |      |
|---|--------------------|--------------------|----------------------------------------------------------------------|------|
| <div><div><div></div><div>SPISS</div><div>ARKITEKTUR &amp; PLAN AS</div></div><div><div>SPISS Arkitektur &amp; Plan AS</div><div>Vestre Strandgate 26</div><div>Telefon: 417 78 000</div></div><div><div>Postboks 151</div><div>Mail: post@spissark.no</div><div>4662 Kristiansand</div></div></div> |                    |                    | Prosjekt:<br><b>Paulen Flekkerøy</b><br>Gnr. / Bnr.: Gnr/Bnr/Festenr |      |
| Tegnet<br>OSB/HHD   | Arkitekt<br>SEB    | Ark<br>A3          | Oppdragsgiver: Tiltakshaver                                          |      |
| ProsjektNr.<br>2124   | Dato<br>16.03.2018 | Målestokk<br>1:200 | Tegningsnr.:<br><b>2124_A30-X X 200</b>                              | Rev. |
|   |                    |                    | Tegnings Tittel:<br><b>22B</b>                                       |      |

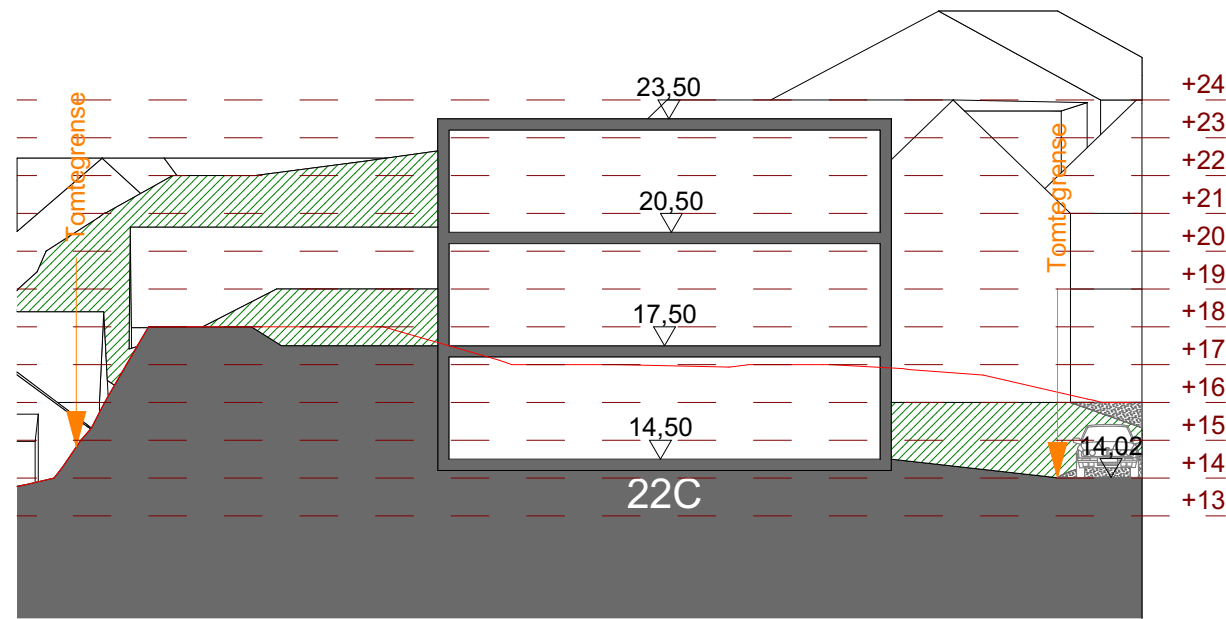


Revidert - 01.12.2020

|   |                    |                    |                                                               |      |
|---|--------------------|--------------------|---------------------------------------------------------------|------|
| <div><div><div></div><div>SPISS</div><div>ARKITEKTUR &amp; PLAN AS</div></div><div><div>SPISS Arkitektur &amp; Plan AS</div><div>Vestre Strandgate 26</div><div>Telefon: 417 78 000</div></div><div><div>Postboks 151</div><div>Mail: post@spissark.no</div><div>4662 Kristiansand</div></div></div> |                    |                    | Prosjekt:<br>Paulen Flekkerøy<br>Gnr. / Bnr.: Gnr/Bnr/Festenr |      |
| Tegnet<br>OSB/HHD   | Arkitekt<br>SEB    | Ark<br>A3          | Oppdragsgiver: Tiltakshaver                                   |      |
| ProsjektNr.<br>2124   | Dato<br>16.03.2018 | Målestokk<br>1:200 | Tegningsnr.:<br>2124_A30-X X 200                              | Rev. |
|   |                    |                    | Tegnings Tittel:<br>22C                                       |      |

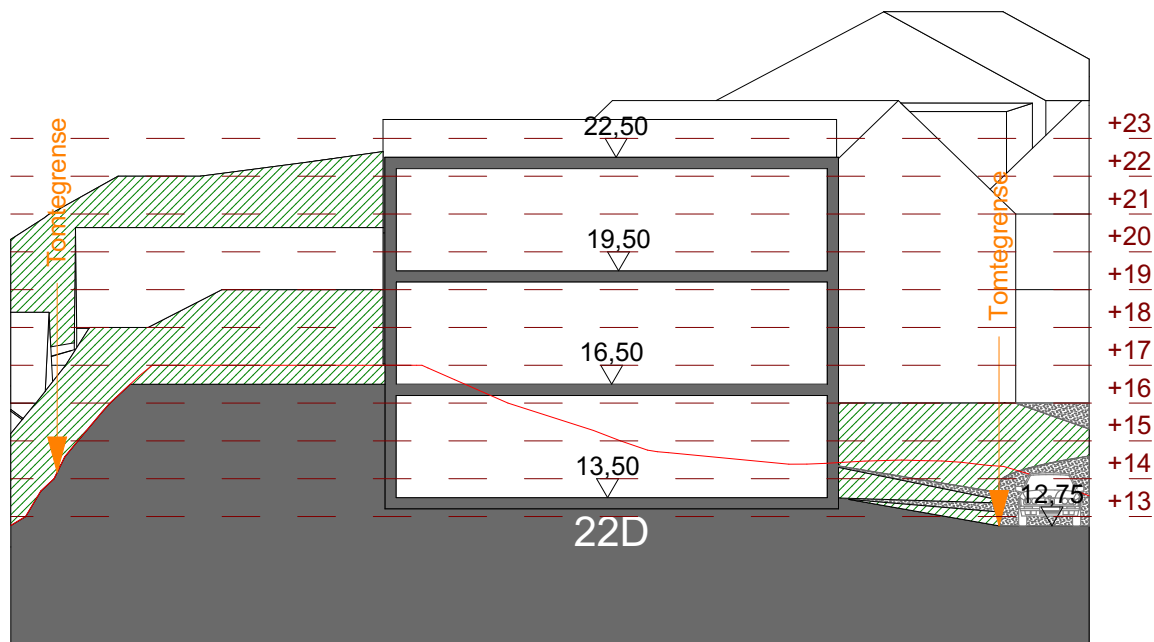


Revidert - 01.12.2020

|   |  |  |                                        |  |
|---|--|--|----------------------------------------|--|
|  <b>SPISS</b>   ARKITEKTUR & PLAN AS |  |  | Prosjekt:                              |  |
| SPISS Arkitektur & Plan AS<br>Vestre Strandgate 26<br>Telefon: 417 78 000                                                 |  |  | Postboks 151<br>Mail: post@spissark.no |  |
| 4662 Kristiansand   |  |  | Paulen Flekkerøy                       |  |
| Tegnet   |  |  | Gnr. / Bnr.: Gnr/Bnr/Festenr           |  |
| OSB/HHD   |  |  | Oppdragsgiver: Tiltakshaver            |  |
| SEB   |  |  | Tegningsnr.: 2124_A30-X X 200          |  |
| A3   |  |  | Tegnings Tittel: 22D                   |  |
| ProsjektNr.   |  |  | Rev.                                   |  |
| 2124   |  |  | 16.03.2018                             |  |
| Dato   |  |  | Målestokk                              |  |
| 16.03.2018   |  |  | 1:200                                  |  |

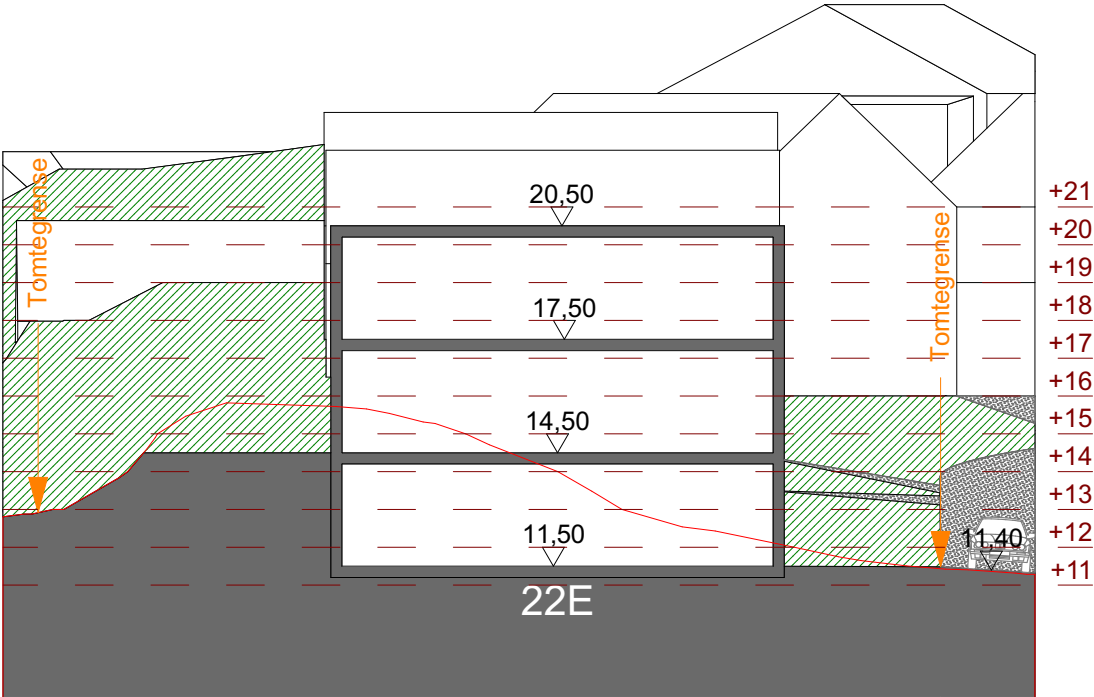

Revidert - 01.12.2020


|   |                    |                    |                                                               |      |
|---|--------------------|--------------------|---------------------------------------------------------------|------|
| <div><div><div></div><div>SPISS</div><div>ARKITEKTUR &amp; PLAN AS</div></div><div><div>SPISS Arkitektur &amp; Plan AS</div><div>Vestre Strandgate 26</div><div>Telefon: 417 78 000</div></div><div><div>Postboks 151</div><div>Mail: post@spissark.no</div><div>4662 Kristiansand</div></div></div> |                    |                    | Prosjekt:<br>Paulen Flekkerøy<br>Gnr. / Bnr.: Gnr/Bnr/Festenr |      |
| Tegnet<br>OSB/HHD   | Arkitekt<br>SEB    | Ark<br>A3          | Oppdragsgiver: Tiltakshaver                                   |      |
| ProsjektNr.<br>2124   | Dato<br>16.03.2018 | Målestokk<br>1:200 | Tegningsnr.:<br>2124_A30-X X 200                              | Rev. |
|   |                    |                    | Tegnings Tittel:<br>22E                                       |      |

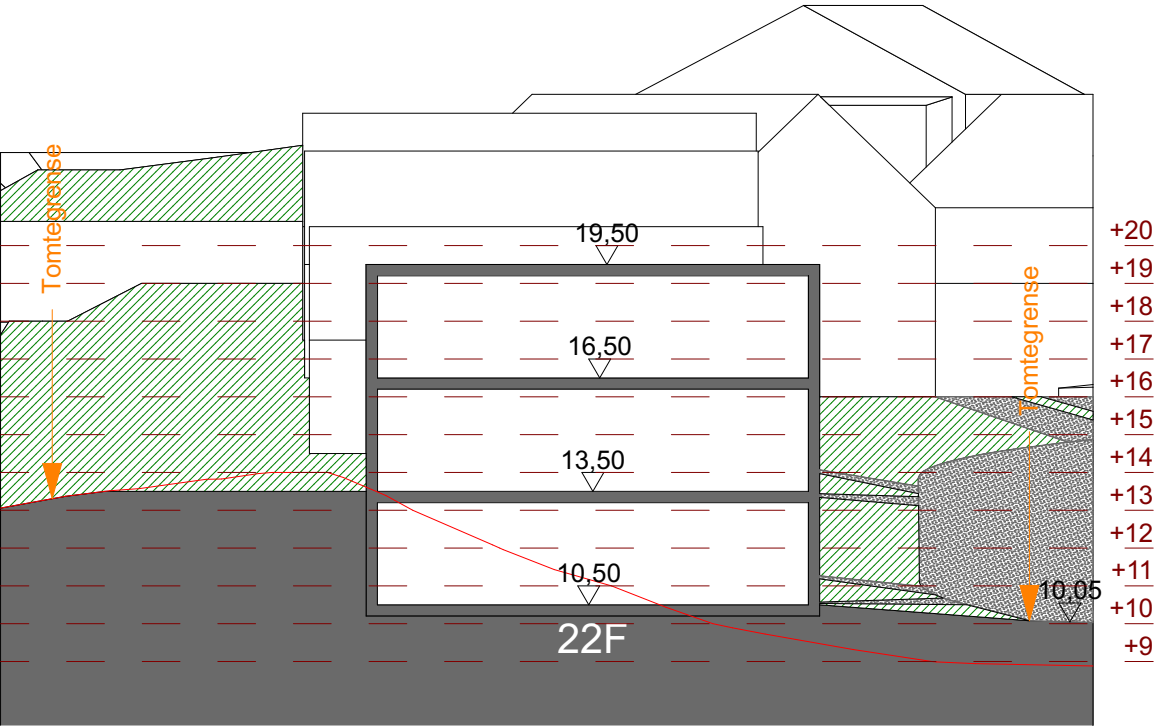

Revidert - 01.12.2020



|   |            |           |                                                                      |  |
|---|------------|-----------|----------------------------------------------------------------------|--|
| <div><div></div><div><b>SPISS</b></div><div>ARKITEKTUR &amp; PLAN AS</div></div> <div><div>SPISS Arkitektur &amp; Plan AS</div><div>Vestre Strandgate 26</div><div>Telefon: 417 78 000</div></div> <div><div>Postboks 151</div><div>Mail: post@spissark.no</div><div>4662 Kristiansand</div></div> |            |           | Prosjekt:<br><b>Paulen Flekkerøy</b><br>Gnr. / Bnr.: Gnr/Bnr/Festenr |  |
| Tegnet   | Arkitekt   | Ark       | Oppdragsgiver: <b>Tiltakshaver</b>                                   |  |
| OSB/HHD   | SEB        | A3        | Tegningsnr.: <b>2124_A30-X X 200</b>   Rev.                          |  |
| ProsjektNr.   | Dato       | Målestokk | Tegnings Tittel: <b>22F</b>                                          |  |
| 2124   | 16.03.2018 | 1:200     |                                                                      |  |



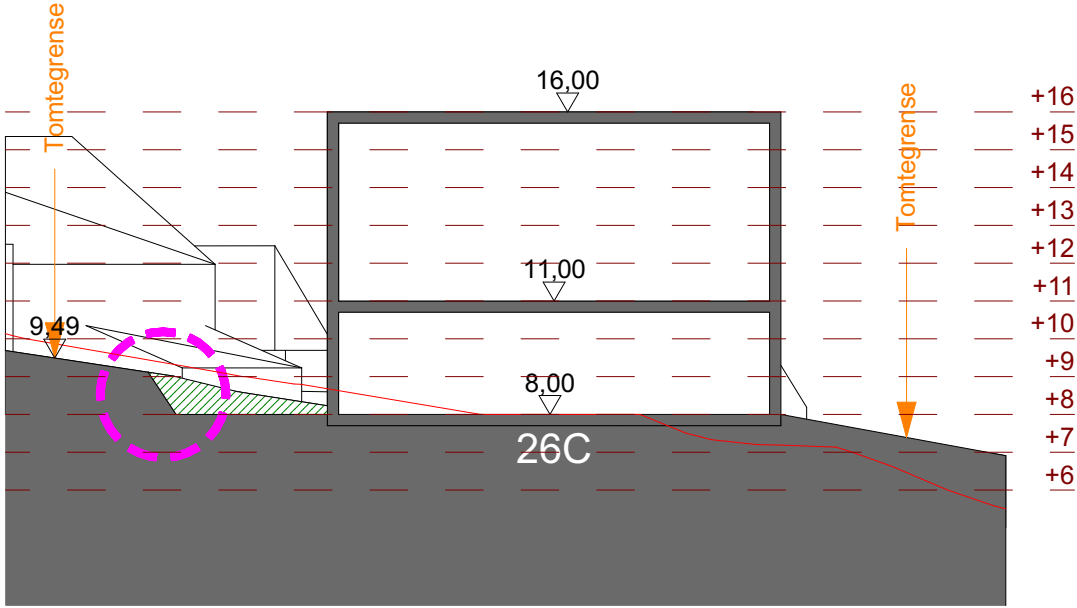

Revidert - 01.12.2020


|   |            |           |                                                               |  |
|---|------------|-----------|---------------------------------------------------------------|--|
| <div><div><div></div><div>SPISS</div><div>ARKITEKTUR &amp; PLAN AS</div></div><div><div>SPISS Arkitektur &amp; Plan AS</div><div>Vestre Strandgate 26</div><div>Telefon: 417 78 000</div></div><div><div>Postboks 151</div><div>Mail: post@spissark.no</div><div>4662 Kristiansand</div></div></div> |            |           | Prosjekt:<br>Paulen Flekkerøy<br>Gnr. / Bnr.: Gnr/Bnr/Festenr |  |
| Tegnet   | Arkitekt   | Ark       | Oppdragsgiver: Tiltakshaver                                   |  |
| OSB/HHD   | SEB        | A3        | Tegningsnr.: 2124_A30-X X 200                                 |  |
| ProsjektNr.   | Dato       | Målestokk | Tegnings Tittel: 26C                                          |  |
| 2124   | 16.03.2018 | 1:200     |                                                               |  |

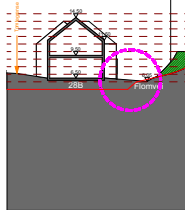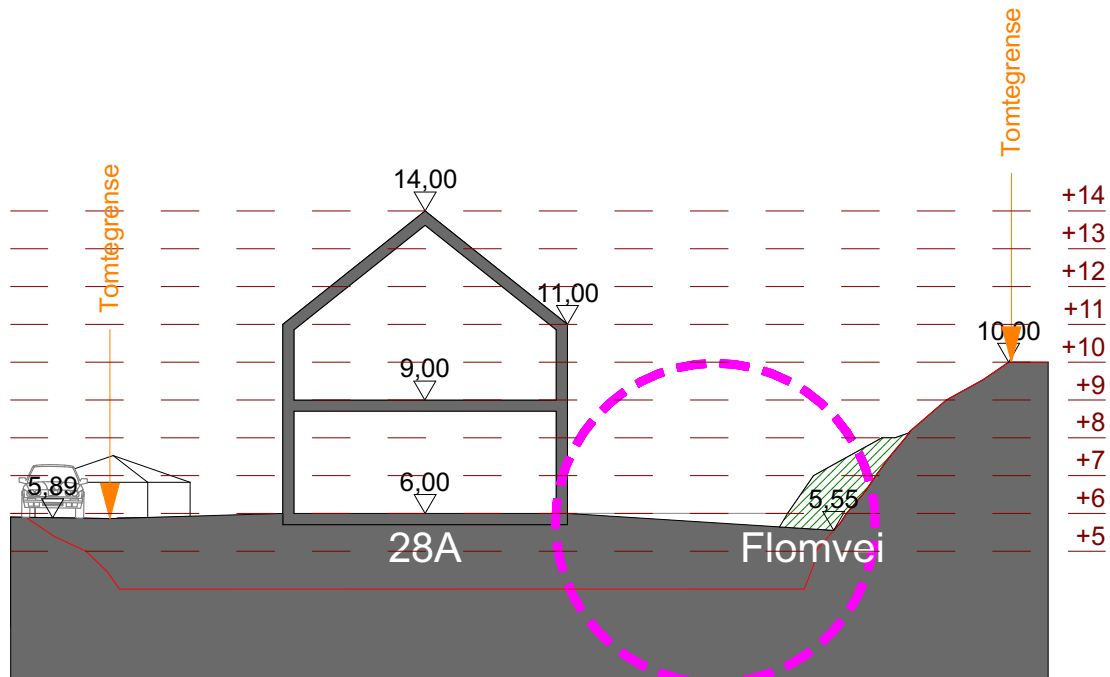

Revidert - 01.12.2020


|   |                    |                            |                                                                      |      |
|---|--------------------|----------------------------|----------------------------------------------------------------------|------|
| <div><div></div><div>SPISS</div><div>ARKITEKTUR &amp; PLAN AS</div></div> <div><div>SPISS Arkitektur &amp; Plan AS</div><div>Vestre Strandgate 26</div><div>Telefon: 417 78 000</div></div> <div><div>Postboks 151</div><div>Mail: post@spissark.no</div><div>4662 Kristiansand</div></div> |                    |                            | Prosjekt:<br><b>Paulen Flekkerøy</b><br>Gnr. / Bnr.: Gnr/Bnr/Festenr |      |
| Tegnet<br>OSB/HHD   | Arkitekt<br>SEB    | Ark<br>A3                  | Oppdragsgiver: Tiltakshaver                                          |      |
| ProsjektNr.<br>2124   | Dato<br>16.03.2018 | Målestokk<br>1:200, 1:1000 | Tegningsnr.:<br><b>2124_A30-X X 200</b>                              | Rev. |
|   |                    |                            | Tegnings Tittel:<br><b>28A</b>                                       |      |



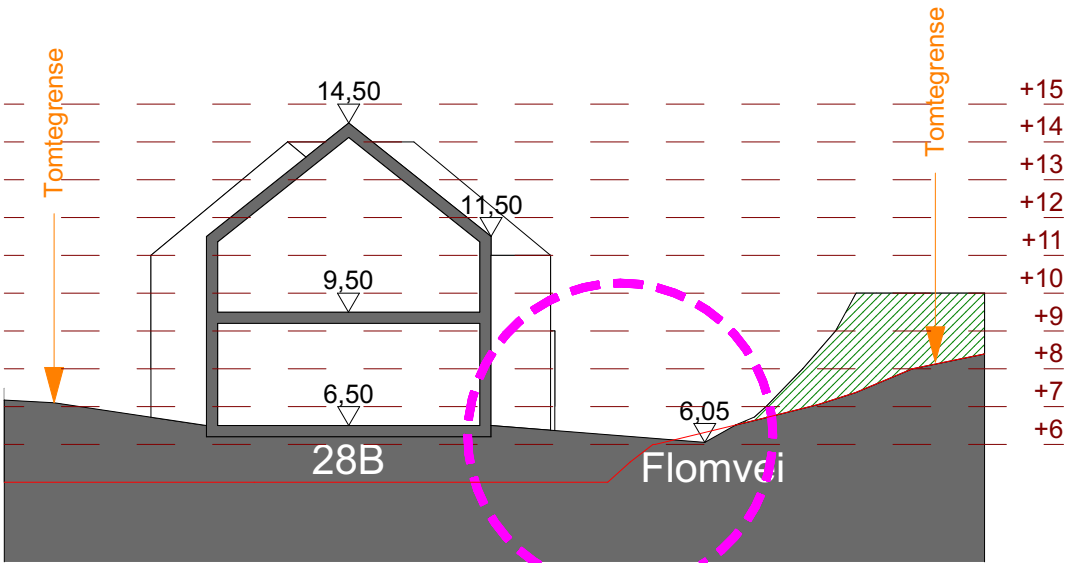


Revidert - 01.12.2020

|   |            |           |                                                                      |  |
|---|------------|-----------|----------------------------------------------------------------------|--|
| <div><div></div><div><b>SPISS</b>   ARKITEKTUR &amp; PLAN AS</div></div> <div><div>SPISS Arkitektur &amp; Plan AS</div><div>Vestre Strandgate 26</div><div>Telefon: 417 78 000</div></div> <div><div>Postboks 151</div><div>Mail: post@spissark.no</div><div>4662 Kristiansand</div></div> |            |           | Prosjekt:<br><b>Paulen Flekkerøy</b><br>Gnr. / Bnr.: Gnr/Bnr/Festenr |  |
| Tegnet   | Arkitekt   | Ark       | Oppdragsgiver: <b>Tiltakshaver</b>                                   |  |
| OSB/HHD   | SEB        | A3        | Tegningsnr.: <b>2124_A30-X X 200</b>   Rev.                          |  |
| ProsjektNr.   | Dato       | Målestokk | Tegnings Tittel: <b>28B</b>                                          |  |
| 2124   | 16.03.2018 | 1:200     |                                                                      |  |

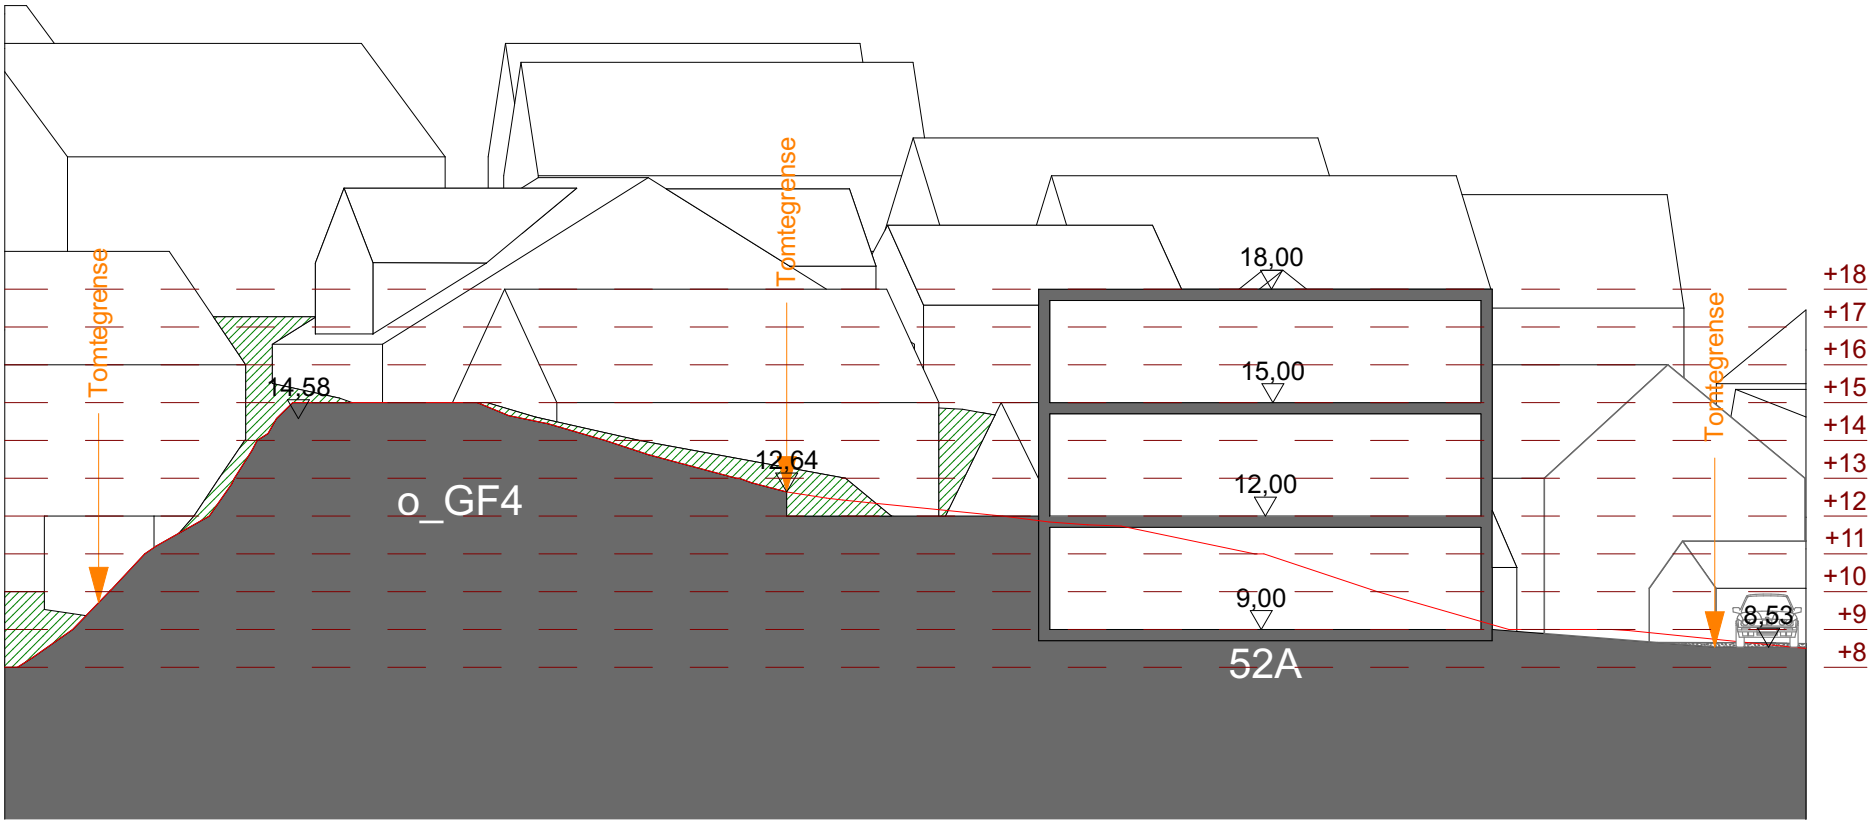


Revidert - 01.12.2020

|   |                    |                    |                                                               |      |
|---|--------------------|--------------------|---------------------------------------------------------------|------|
| <div><div></div><div>SPISS</div><div>ARKITEKTUR &amp; PLAN AS</div></div> <div><div>SPISS Arkitektur &amp; Plan AS</div><div>Vestre Strandgate 26</div><div>Telefon: 417 78 000</div></div> <div><div>Postboks 151</div><div>Mail: post@spissark.no</div><div>4662 Kristiansand</div></div> |                    |                    | Prosjekt:<br>Paulen Flekkerøy<br>Gnr. / Bnr.: Gnr/Bnr/Festenr |      |
| Tegnet<br>OSB/HHD   | Arkitekt<br>SEB    | Ark<br>A3          | Oppdragsgiver: Tiltakshaver                                   |      |
| ProsjektNr.<br>2124   | Dato<br>16.03.2018 | Målestokk<br>1:200 | Tegningsnr.:<br>2124_A30-X X 200                              | Rev. |
|   |                    |                    | Tegnings Tittel:<br>52A                                       |      |

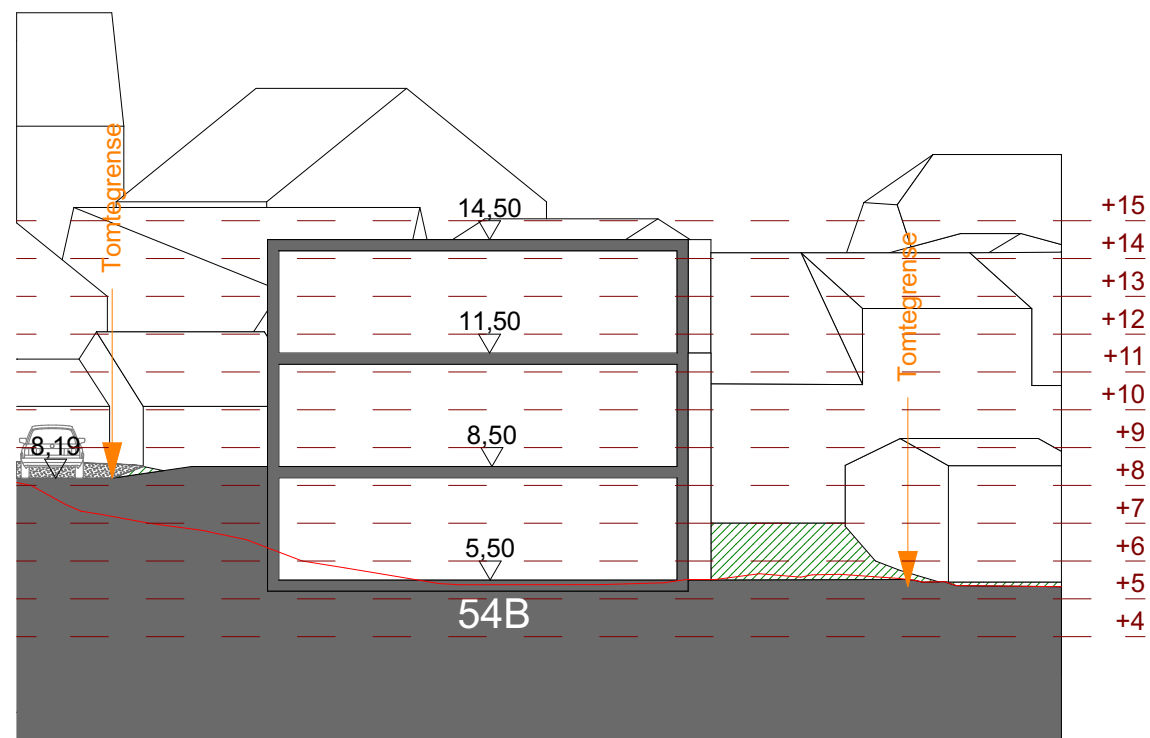


Revidert - 01.12.2020

|   |            |           |                                      |  |
|---|------------|-----------|--------------------------------------|--|
|  <b>SPISS</b>   ARKITEKTUR & PLAN AS |            |           | Prosjekt:                            |  |
| <small>SPISS Arkitektur &amp; Plan AS<br/>Vestre Strandgate 26<br/>Telefon: 417 78 000</small>                            |            |           | <b>Paulen Flekkerøy</b>              |  |
| <small>Postboks 151<br/>Mail: post@spissark.no</small>                                                                    |            |           | Gnr. / Bnr.: Gnr/Bnr/Festenr         |  |
| <small>4662 Kristiansand</small>                                                                                          |            |           | Oppdragsgiver: Tiltakshaver          |  |
| Tegnet   | Arkitekt   | Ark       | Tegningsnr.: <b>2124_A30-X X 200</b> |  |
| OSB/HHD   | SEB        | A3        | Rev.                                 |  |
| ProsjektNr.   | Dato       | Målestokk | Tegnings Tittel: <b>54B</b>          |  |
| 2124   | 16.03.2018 | 1:200     |                                      |  |

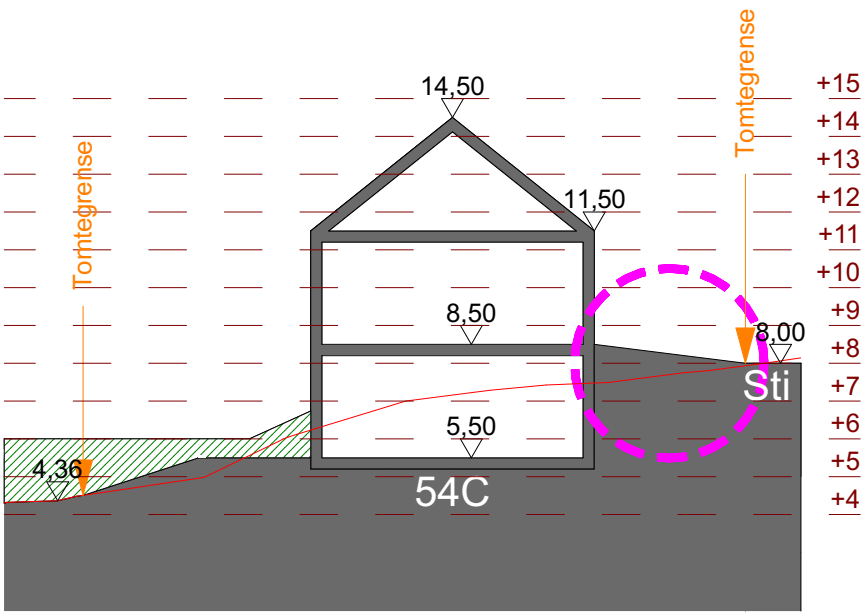


Revidert - 01.12.2020

|   |            |           |                                                               |  |
|---|------------|-----------|---------------------------------------------------------------|--|
| <div><div><div></div><div>SPISS</div><div>ARKITEKTUR &amp; PLAN AS</div></div><div><div>SPISS Arkitektur &amp; Plan AS</div><div>Vestre Strandgate 26</div><div>Telefon: 417 78 000</div></div><div><div>Postboks 151</div><div>Mail: post@spissark.no</div><div>4662 Kristiansand</div></div></div> |            |           | Prosjekt:<br>Paulen Flekkerøy<br>Gnr. / Bnr.: Gnr/Bnr/Festenr |  |
| Tegnet   | Arkitekt   | Ark       | Oppdragsgiver: Tiltakshaver                                   |  |
| OSB/HHD   | SEB        | A3        | Tegningsnr.: 2124_A30-X X 200   Rev.                          |  |
| ProsjektNr.   | Dato       | Målestokk | Tegnings Tittel: 54C                                          |  |
| 2124   | 16.03.2018 | 1:200     |                                                               |  |

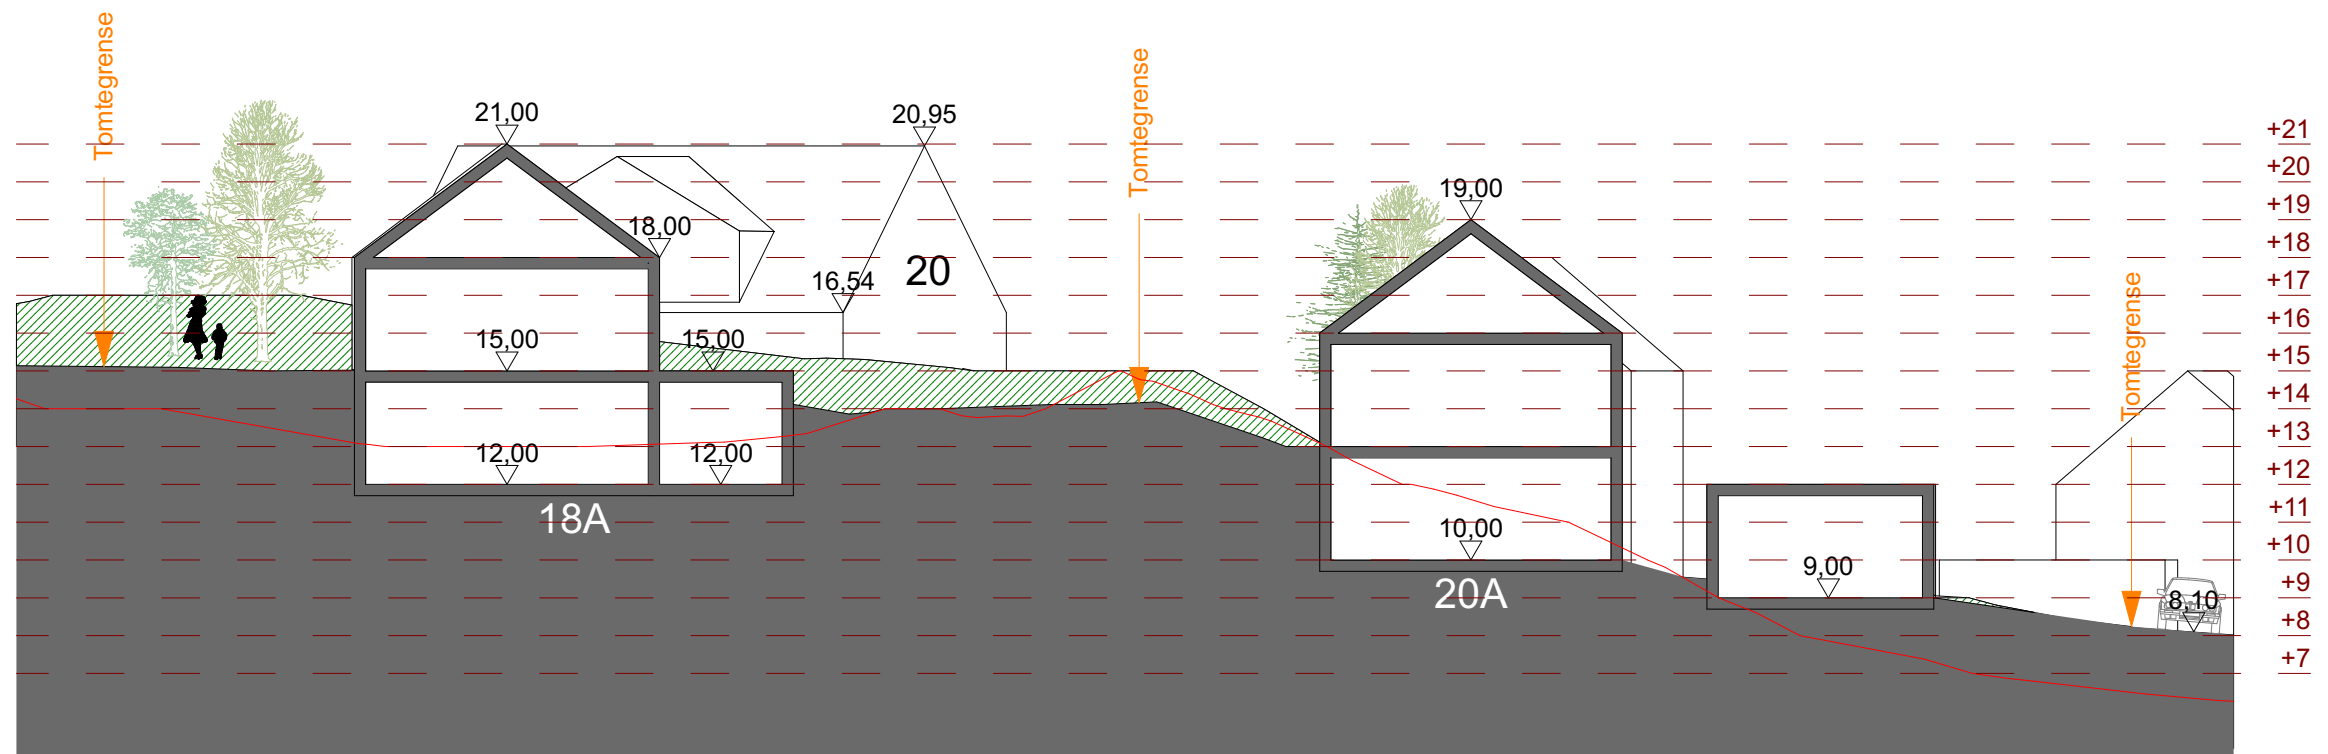

Revidert - 01.12.2020


|   |                    |                    |                                                               |      |
|---|--------------------|--------------------|---------------------------------------------------------------|------|
| <div><div></div><div>SPISS</div><div>ARKITEKTUR &amp; PLAN AS</div></div> <div><div>SPISS Arkitektur &amp; Plan AS</div><div>Vestre Strandgate 26</div><div>Telefon: 417 78 000</div></div> <div><div>Postboks 151</div><div>Mail: post@spissark.no</div><div>4662 Kristiansand</div></div> |                    |                    | Prosjekt:<br>Paulen Flekkerøy<br>Gnr. / Bnr.: Gnr/Bnr/Festenr |      |
| Tegnet<br>OSB/HHD   | Arkitekt<br>SEB    | Ark<br>A3          | Oppdragsgiver: Tiltakshaver                                   |      |
| ProsjektNr.<br>2124   | Dato<br>16.03.2018 | Målestokk<br>1:200 | Tegningsnr.:<br>2124_A30-X X 200                              | Rev. |
| Tegnings Tittel:<br>Snitt G   |                    |                    |                                                               |      |

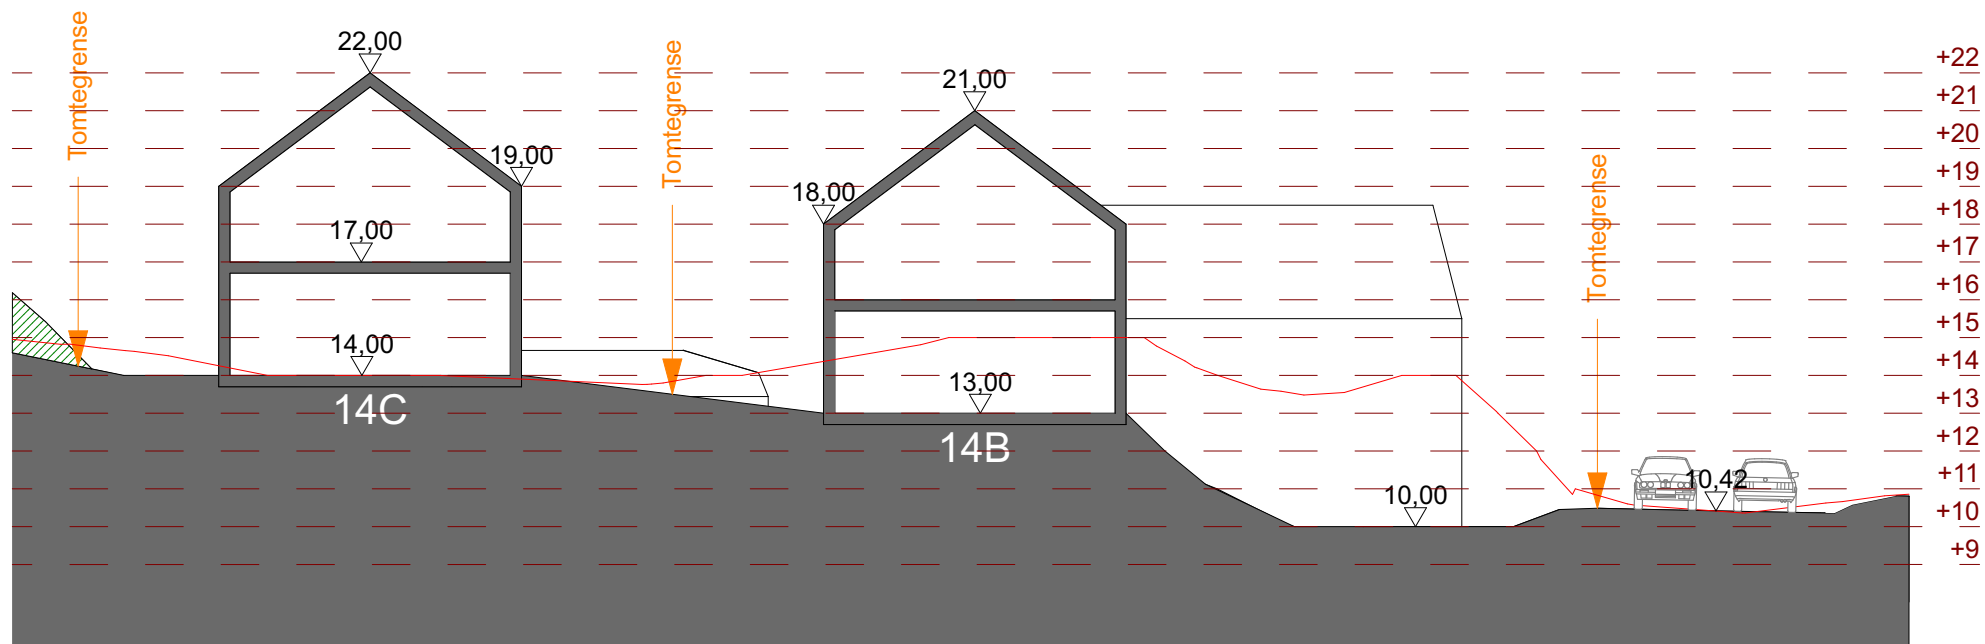

Revidert - 01.12.2020


|   |  |  |                                      |  |
|---|--|--|--------------------------------------|--|
|  <b>SPISS</b>   ARKITEKTUR & PLAN AS |  |  | Prosjekt:<br><b>Paulen Flekkerøy</b> |  |
| SPISS Arkitektur & Plan AS<br>Vestre Strandgate 26<br>Telefon: 417 78 000                                                 |  |  | Gnr. / Bnr.: Gnr/Bnr/Festenr         |  |
| Postboks 151<br>Mail: post@spissark.no                                                                                    |  |  | Oppdragsgiver: Tiltakshaver          |  |
| 4662 Kristiansand   |  |  | Tegningsnr.: <b>2124_A30-X X 200</b> |  |
| Tegnet<br>OSB/HHD   |  |  | Ark<br>A3                            |  |
| ProsjektNr.<br>2124   |  |  | Dato<br>16.03.2018                   |  |
|   |  |  | Målestokk<br>1:200                   |  |
|   |  |  | Tegnings Tittel:<br><b>Snitt I</b>   |  |
|   |  |  | Rev.                                 |  |



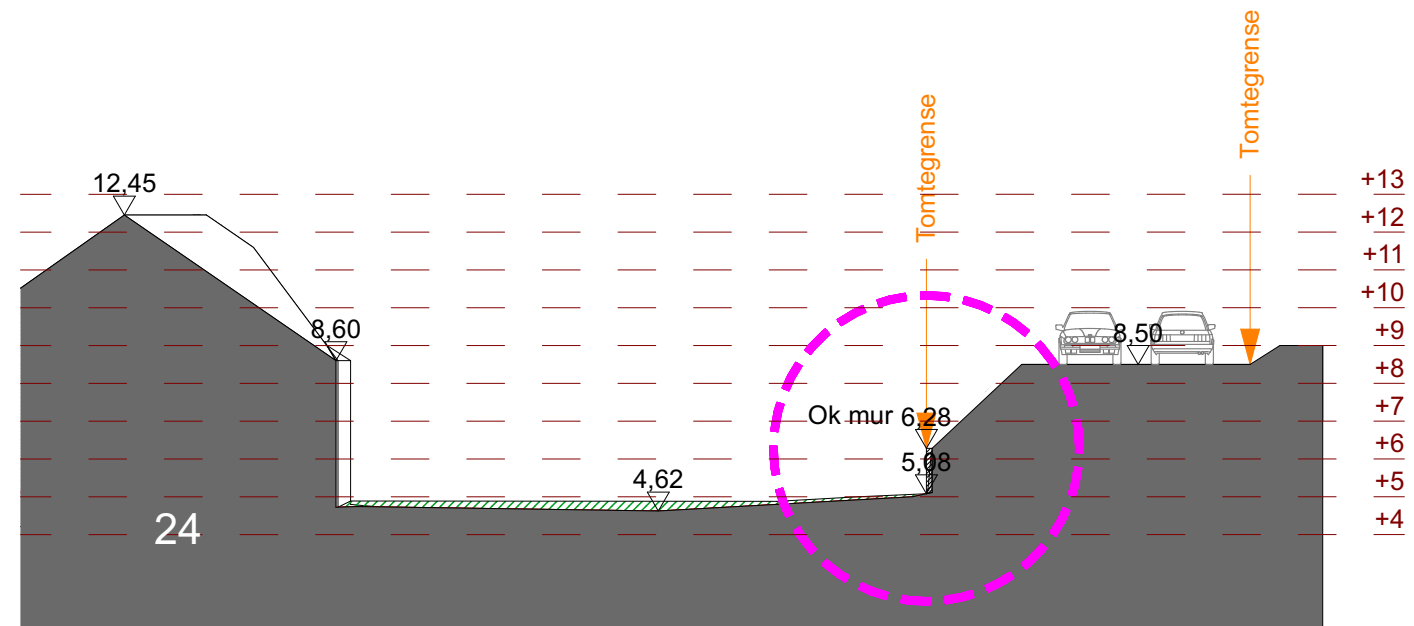

Revidert - 01.12.2020


|   |                    |                    |                                      |  |
|---|--------------------|--------------------|--------------------------------------|--|
|  <b>SPISS</b>   ARKITEKTUR & PLAN AS |                    |                    | Prosjekt:<br><b>Paulen Flekkerøy</b> |  |
| SPISS Arkitektur & Plan AS<br>Vestre Strandgate 26<br>Telefon: 417 78 000                                                 |                    |                    | Gnr. / Bnr.: Gnr/Bnr/Festnr          |  |
| Postboks 151<br>Mail: post@spissark.no                                                                                    |                    |                    | Oppdragsgiver: Tiltakshaver          |  |
| 4662 Kristiansand   |                    |                    | Tegningsnr.: <b>2124_A30-X X 200</b> |  |
| Tegnet<br>OSB/HHD   | Arkitekt<br>SEB    | Ark<br>A3          | Rev.                                 |  |
| ProsjektNr.<br>2124   | Dato<br>16.03.2018 | Målestokk<br>1:200 | Tegnings Tittel: <b>Snitt J</b>      |  |

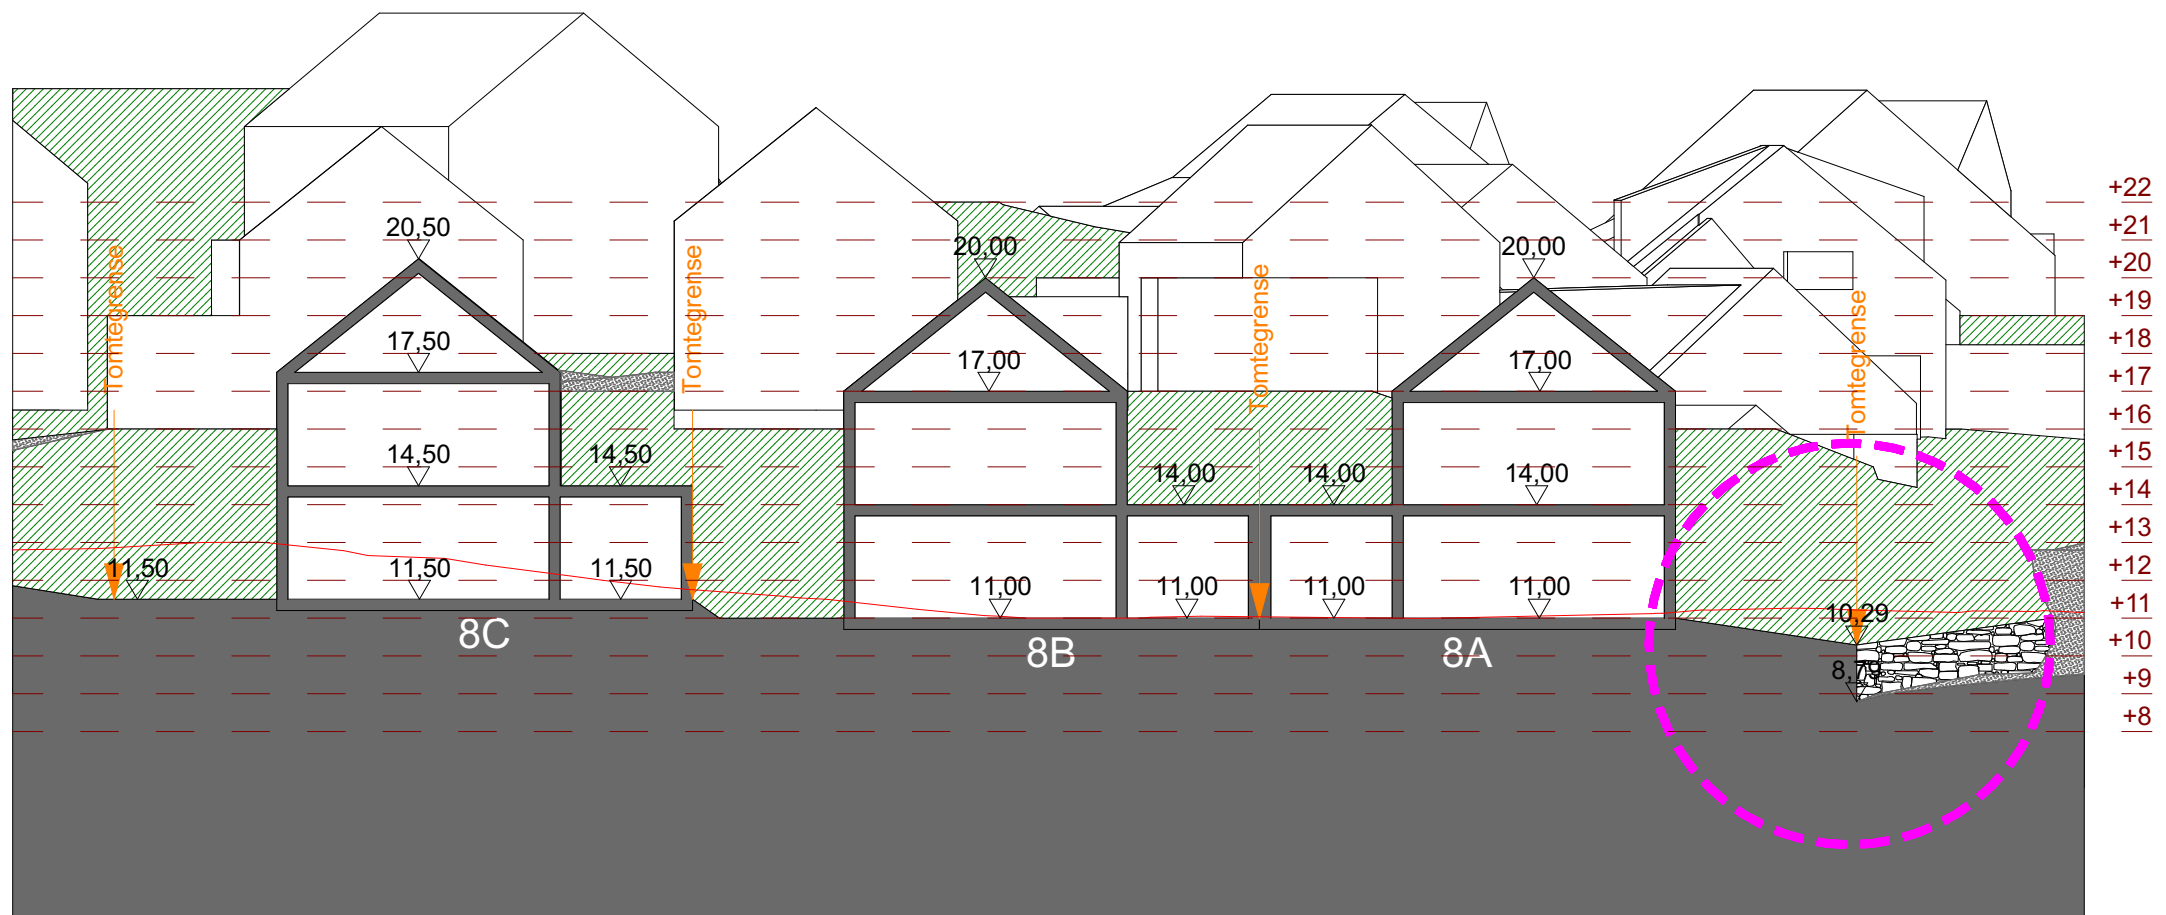

Revidert - 01.12.2020


|   |  |  |                                        |  |
|---|--|--|----------------------------------------|--|
|  <b>SPISS</b>   ARKITEKTUR & PLAN AS |  |  | Prosjekt:                              |  |
| SPISS Arkitektur & Plan AS<br>Vestre Strandgate 26<br>Telefon: 417 78 000                                                 |  |  | Postboks 151<br>Mail: post@spissark.no |  |
| 4662 Kristiansand   |  |  | Paulen Flekkerøy                       |  |
| Tegnet   |  |  | Gnr. / Bnr.: Gnr/Bnr/Festenr           |  |
| OSB/HHD   |  |  | Oppdragsgiver: Tiltakshaver            |  |
| SEB   |  |  | Tegningsnr.: 2124_A30-X X 200          |  |
| A3   |  |  | Rev.                                   |  |
| ProsjektNr.   |  |  | Tegnings Tittel: Snitt M               |  |
| 2124   |  |  |                                        |  |
| Dato   |  |  |                                        |  |
| 16.03.2018   |  |  |                                        |  |
| Målestokk   |  |  |                                        |  |
| 1:200   |  |  |                                        |  |



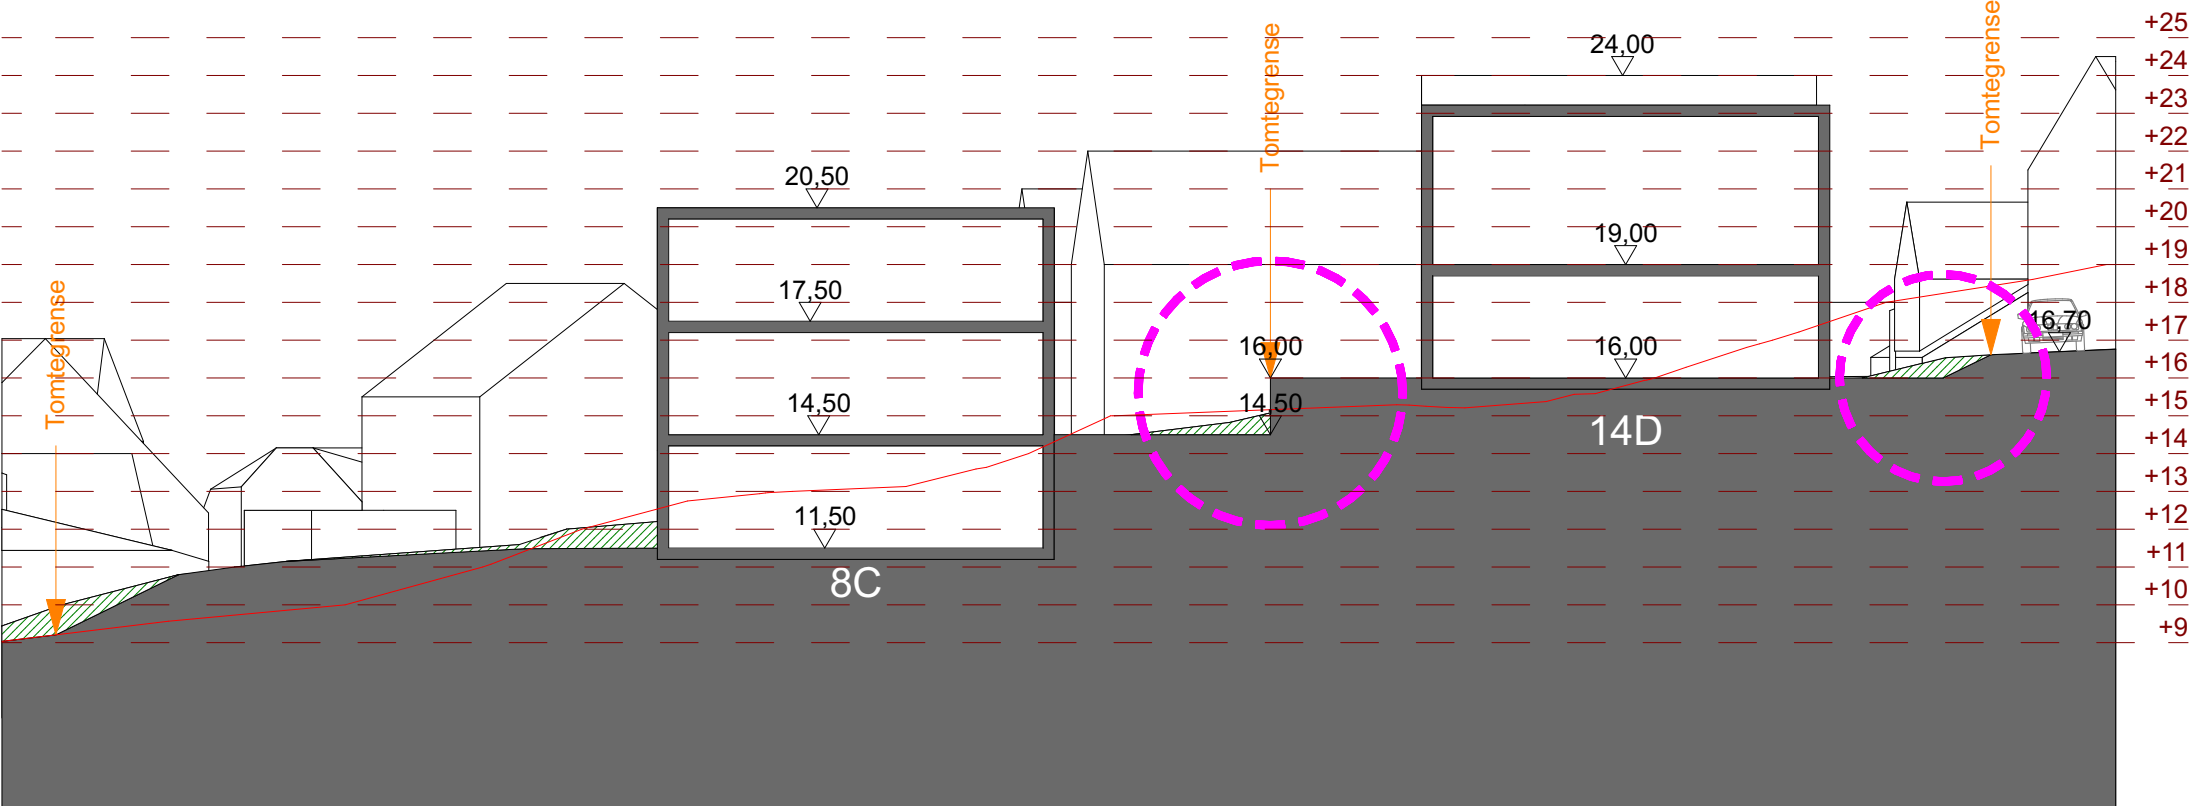


Revidert - 01.12.2020

|   |                    |                    |                                                               |      |
|---|--------------------|--------------------|---------------------------------------------------------------|------|
| <div><div><div></div><div>SPISS</div><div>ARKITEKTUR &amp; PLAN AS</div></div><div><div>SPISS Arkitektur &amp; Plan AS</div><div>Vestre Strandgate 26</div><div>Telefon: 417 78 000</div></div><div><div>Postboks 151</div><div>Mail: post@spissark.no</div><div>4662 Kristiansand</div></div></div> |                    |                    | Prosjekt:<br>Paulen Flekkerøy<br>Gnr. / Bnr.: Gnr/Bnr/Festenr |      |
| Tegnet<br>OSB/HHD   | Arkitekt<br>SEB    | Ark<br>A3          | Oppdragsgiver:<br>Tiltakshaver                                |      |
| ProsjektNr.<br>2124   | Dato<br>16.03.2018 | Målestokk<br>1:200 | Tegningsnr.:<br>2124_A30-X X 200                              | Rev. |
|   |                    |                    | Tegnings Tittel:<br>Snitt N                                   |      |

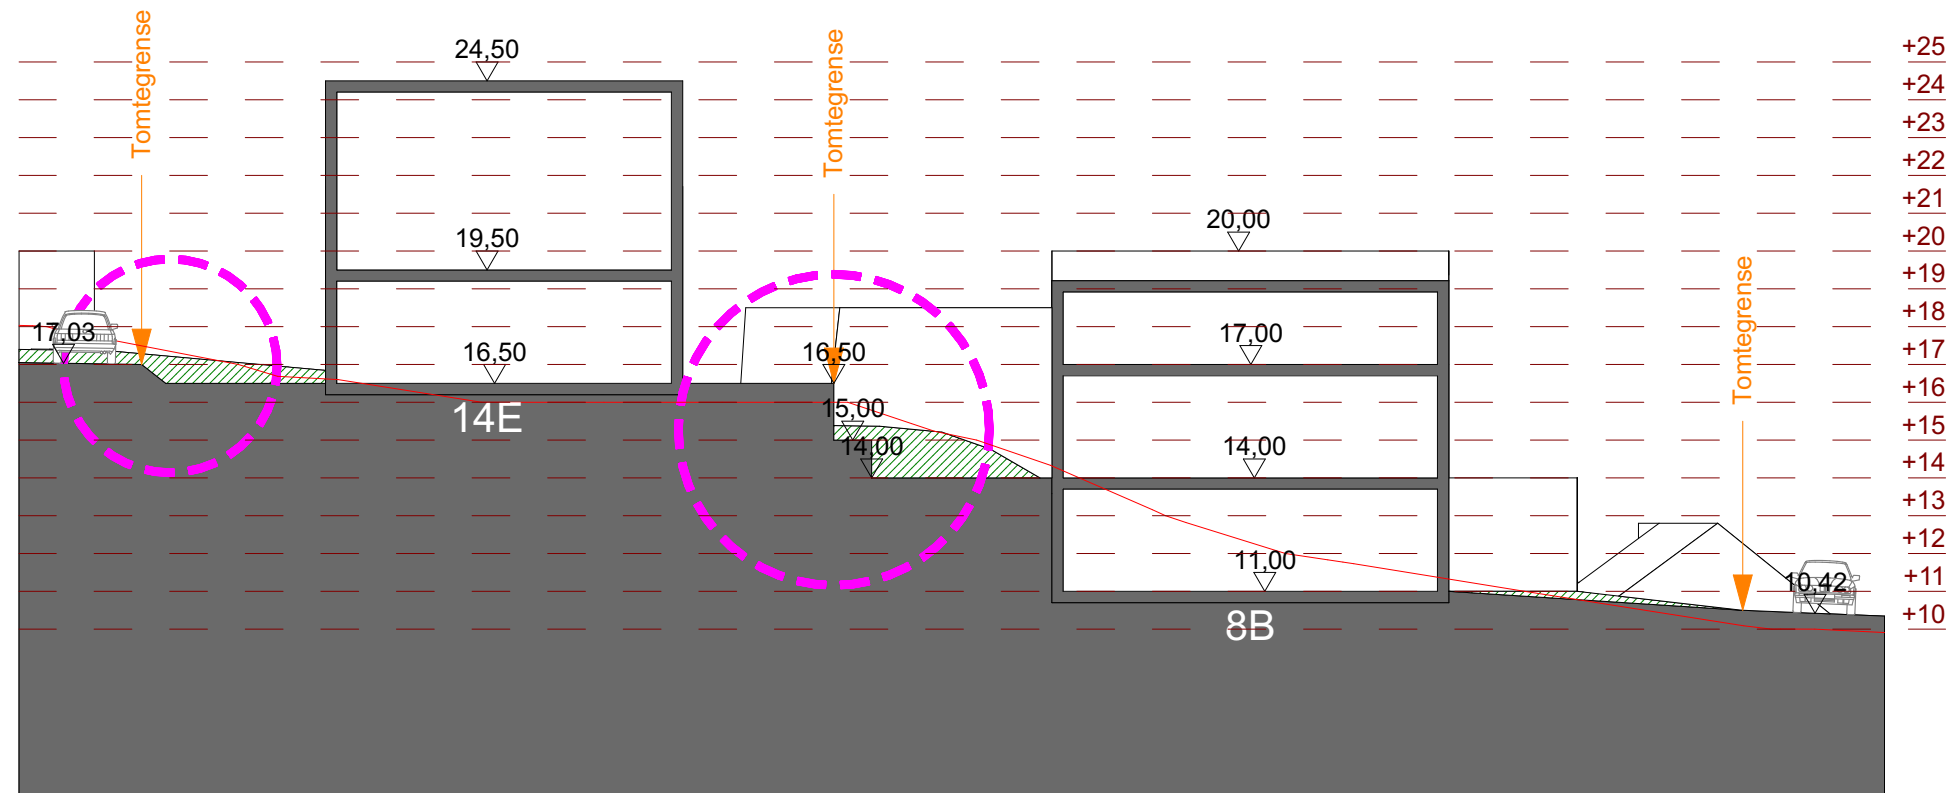


Revidert - 01.12.2020

|   |                    |                    |                                                                      |  |
|---|--------------------|--------------------|----------------------------------------------------------------------|--|
| <div><div></div><div><b>SPISS</b></div><div>ARKITEKTUR &amp; PLAN AS</div></div> <div><div>SPISS Arkitektur &amp; Plan AS</div><div>Vestre Strandgate 26</div><div>Telefon: 417 78 000</div></div> <div><div>Postboks 151</div><div>Mail: post@spissark.no</div><div>4662 Kristiansand</div></div> |                    |                    | Prosjekt:<br><b>Paulen Flekkerøy</b><br>Gnr. / Bnr.: Gnr/Bnr/Festenr |  |
| Tegnet<br>OSB/HHD   | Arkitekt<br>SEB    | Ark<br>A3          | Oppdragsgiver: Tiltakshaver                                          |  |
| ProsjektNr.<br>2124   | Dato<br>16.03.2018 | Målestokk<br>1:200 | Tegningsnr.: <b>2124_A30-X X 200</b>   Rev.                          |  |
|   |                    |                    | Tegnings Tittel: <b>Snitt O</b>                                      |  |

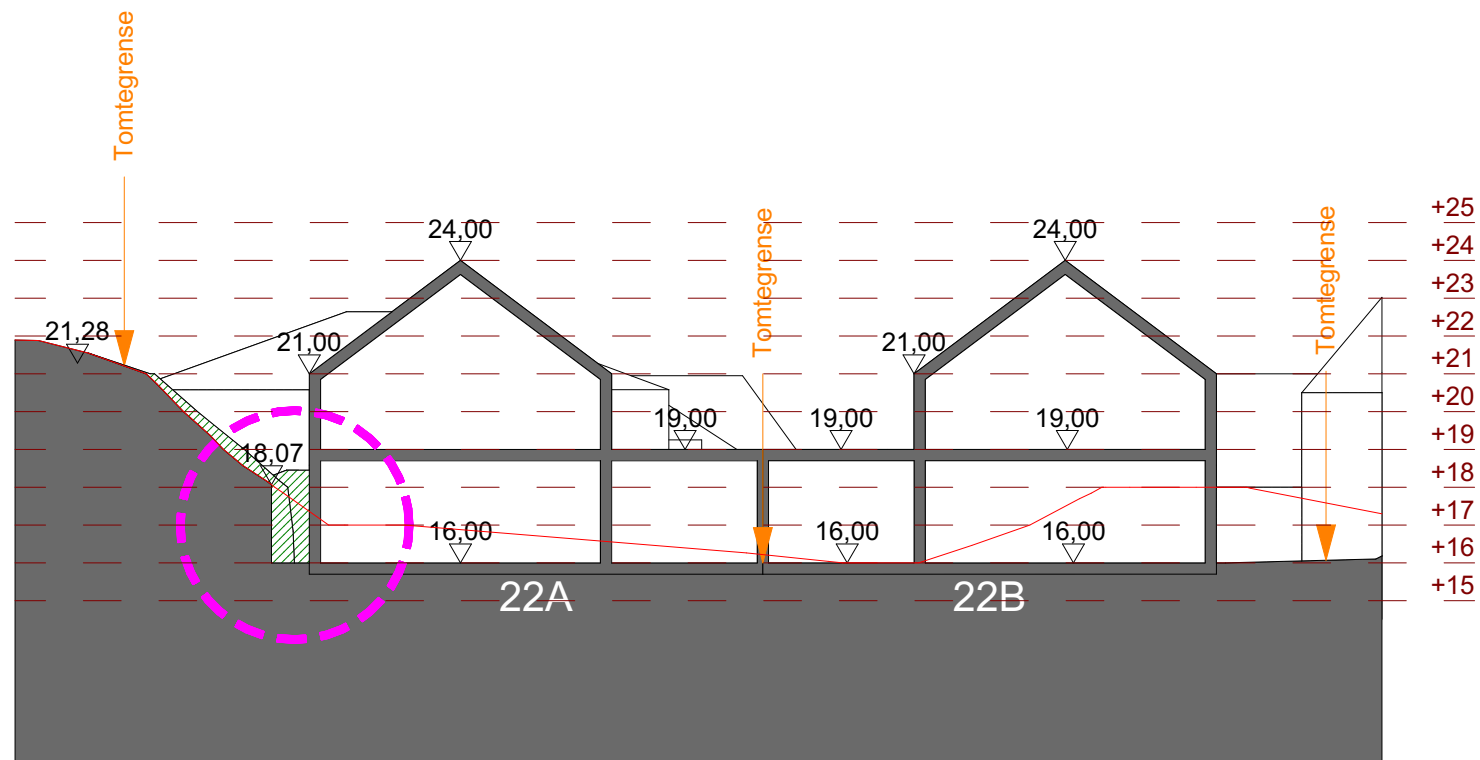


Revidert - 01.12.2020

|   |                    |                    |                                                                      |      |
|---|--------------------|--------------------|----------------------------------------------------------------------|------|
| <div><div><div></div><div>SPISS</div><div>ARKITEKTUR &amp; PLAN AS</div></div><div><div>SPISS Arkitektur &amp; Plan AS</div><div>Vestre Strandgate 26</div><div>Telefon: 417 78 000</div></div><div><div>Postboks 151</div><div>4662 Kristiansand</div><div>Mail: post@spissark.no</div></div></div> |                    |                    | Prosjekt:<br><b>Paulen Flekkerøy</b><br>Gnr. / Bnr.: Gnr/Bnr/Festenr |      |
| Tegnet<br>OSB/HHD   | Arkitekt<br>SEB    | Ark<br>A3          | Oppdragsgiver: Tiltakshaver                                          |      |
| ProsjektNr.<br>2124   | Dato<br>16.03.2018 | Målestokk<br>1:200 | Tegningsnr.:<br><b>2124_A30-X X 200</b>                              | Rev. |
|   |                    |                    | Tegnings Tittel: <b>Snitt Q</b>                                      |      |

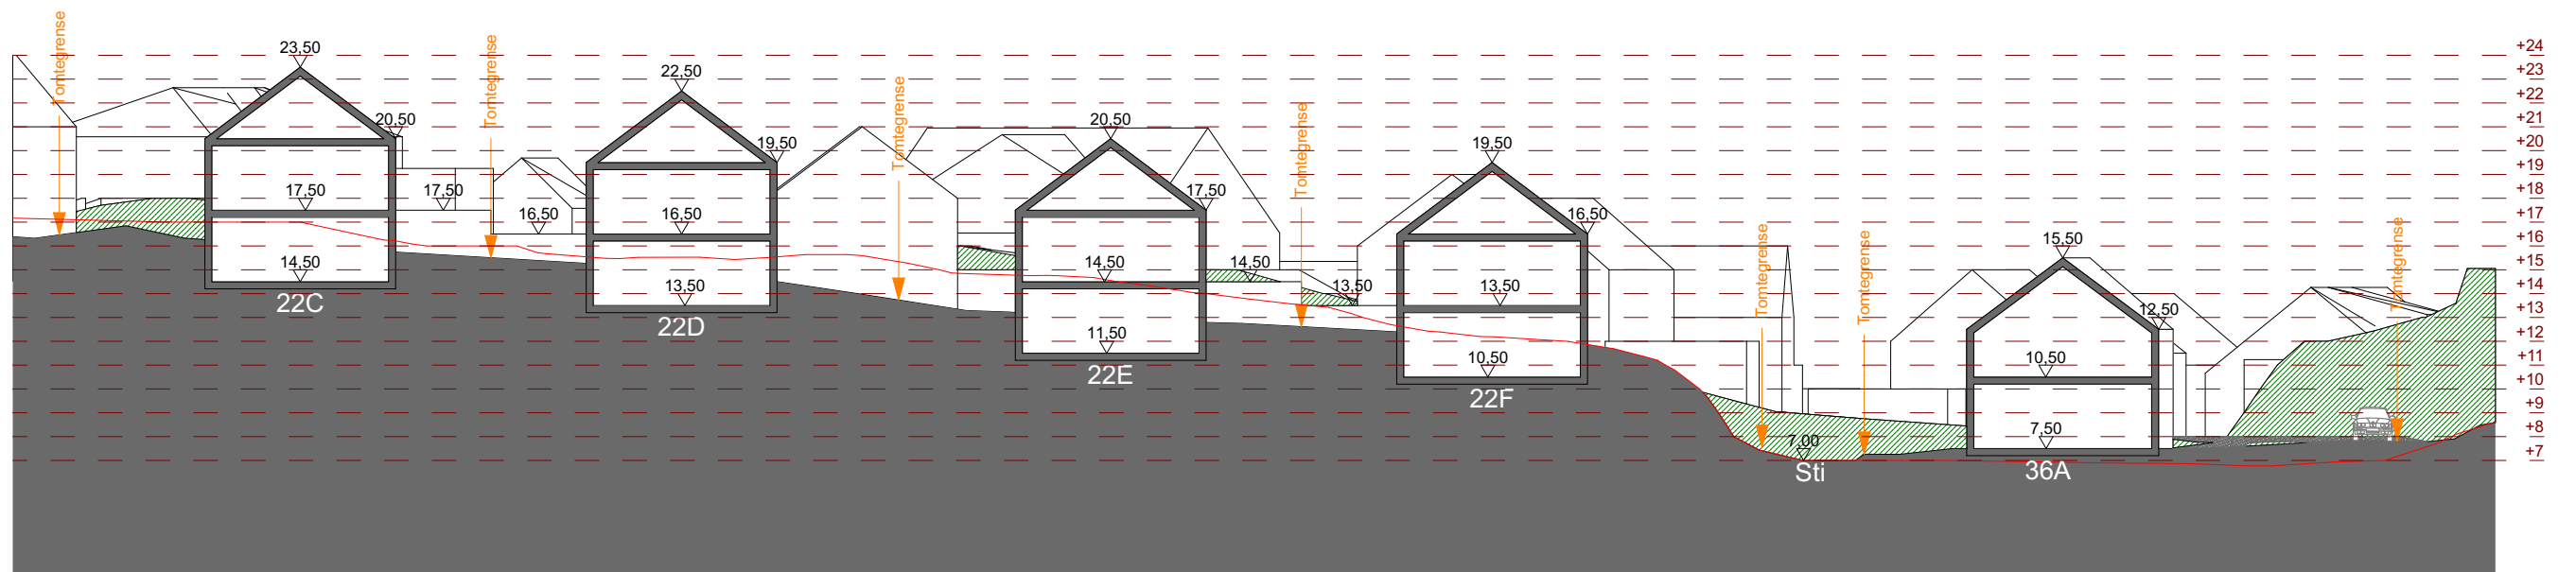


Revidert - 01.12.2020

|   |                    |                    |                                      |  |
|---|--------------------|--------------------|--------------------------------------|--|
|  <b>SPISS</b>   ARKITEKTUR & PLAN AS |                    |                    | Prosjekt:<br><b>Paulen Flekkerøy</b> |  |
| SPISS Arkitektur & Plan AS<br>Vestre Strandgate 26<br>Telefon: 417 78 000                                                 |                    |                    | Gnr. / Bnr.: Gnr/Bnr/Festnr          |  |
| Postboks 151<br>Mail: post@spissark.no                                                                                    |                    |                    | Oppdragsgiver: Tiltakshaver          |  |
| 4662 Kristiansand   |                    |                    | Tegningsnr.: <b>2124_A30-X X 300</b> |  |
| Tegnet<br>OSB/HHD   | Arkitekt<br>SEB    | Ark<br>A3          | Rev.                                 |  |
| ProsjektNr.<br>2124   | Dato<br>16.03.2018 | Målestokk<br>1:300 | Tegnings Tittel: <b>Snitt H</b>      |  |

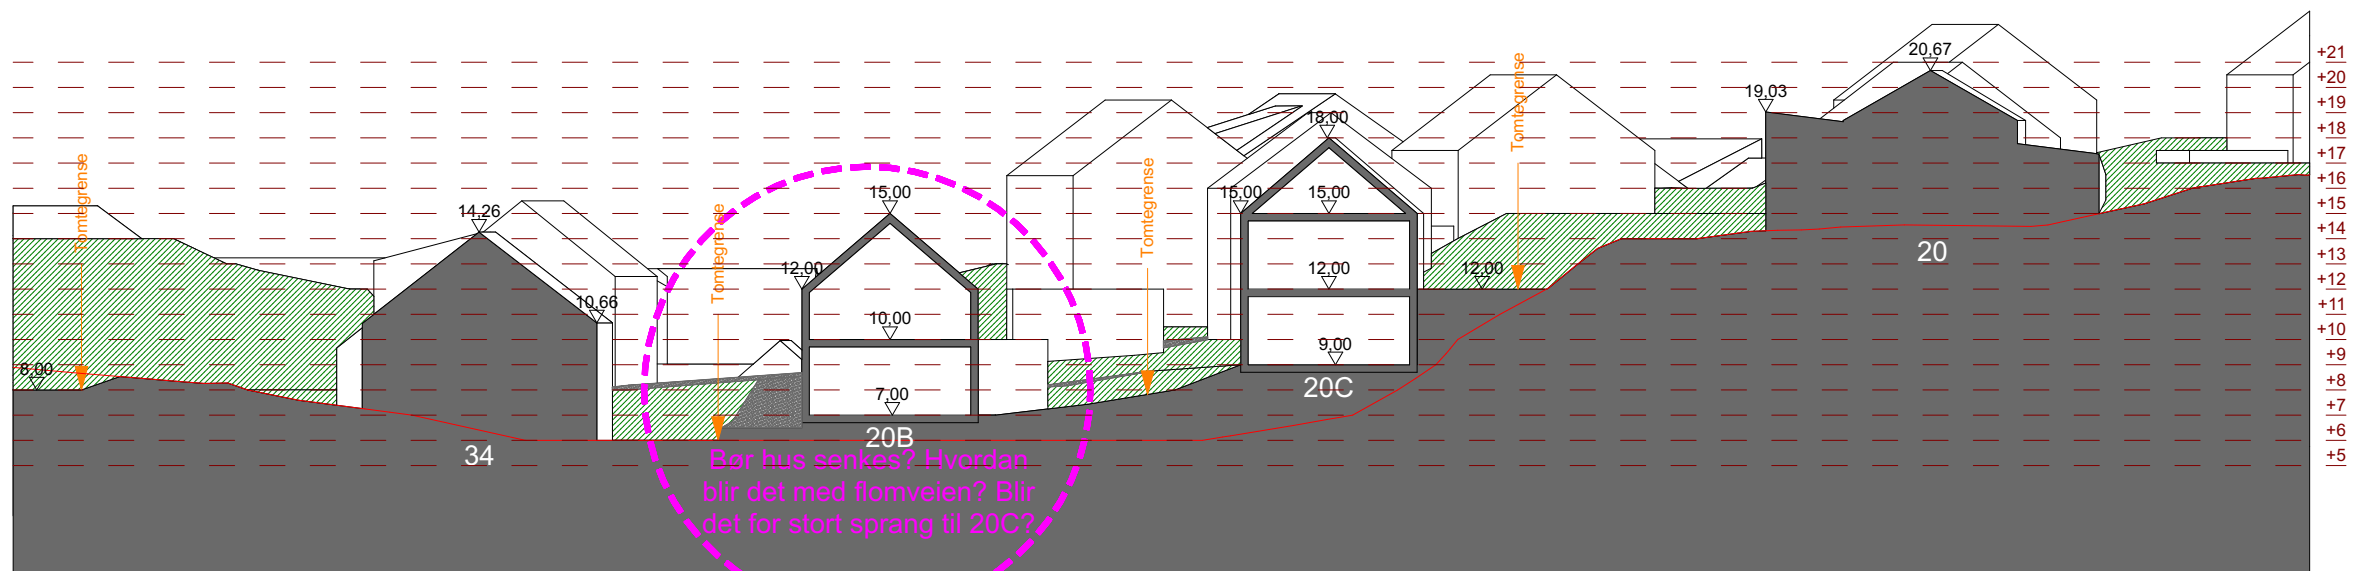

Revidert - 01.12.2020


|   |            |           |                                        |  |                   |  |
|---|------------|-----------|----------------------------------------|--|-------------------|--|
|  <b>SPISS</b>   ARKITEKTUR & PLAN AS |            |           | Prosjekt:                              |  | Paulen Flekkerøy  |  |
| SPISS Arkitektur & Plan AS<br>Vestre Strandgate 26<br>Telefon: 417 78 000                                                 |            |           | Postboks 151<br>Mail: post@spissark.no |  | 4662 Kristiansand |  |
| Tegnet   | Arkitekt   | Ark       | Oppdragsgiver:                         |  |                   |  |
| OSB/HHD   | SEB        | A3        | Tiltakshaver                           |  |                   |  |
| ProsjektNr.   | Dato       | Målestokk | Tegningsnr.:                           |  |                   |  |
| 2124   | 16.03.2018 | 1:300     | 2124_A30-X X 300                       |  |                   |  |
|   |            |           | Tegnings Tittel:                       |  |                   |  |
|   |            |           | Snitt K                                |  |                   |  |
|   |            |           | Rev.                                   |  |                   |  |

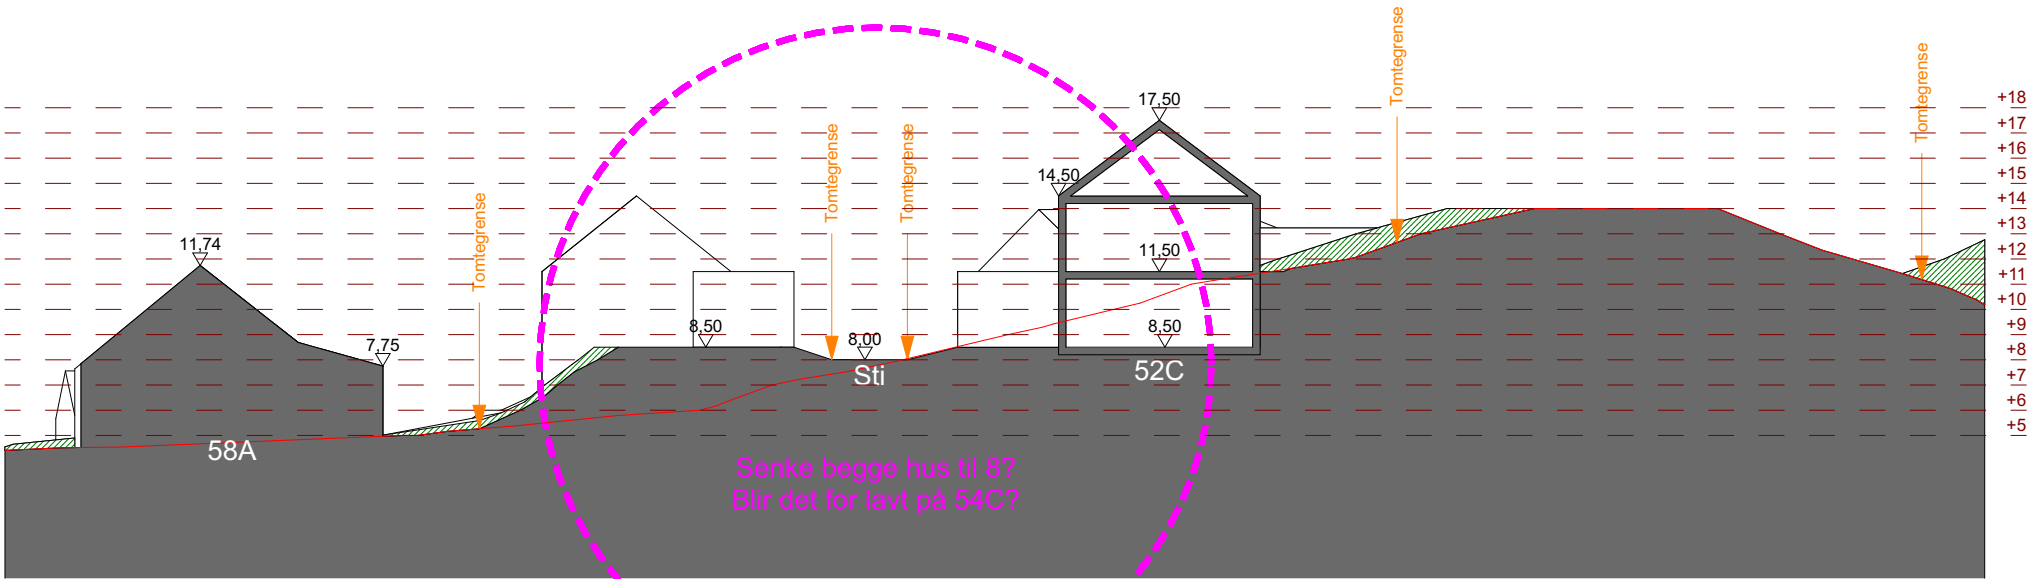

Revidert - 01.12.2020


|   |            |           |                                                                      |  |
|---|------------|-----------|----------------------------------------------------------------------|--|
| <div><div></div><div><b>SPISS</b>   ARKITEKTUR &amp; PLAN AS</div></div> <div><div>SPISS Arkitektur &amp; Plan AS</div><div>Vestre Strandgate 26</div><div>Telefon: 417 78 000</div></div> <div><div>Postboks 151</div><div>Mail: post@spissark.no</div><div>4662 Kristiansand</div></div> |            |           | Prosjekt:<br><b>Paulen Flekkerøy</b><br>Gnr. / Bnr.: Gnr/Bnr/Festenr |  |
| Tegnet   | Arkitekt   | Ark       | Oppdragsgiver: Tiltakshaver                                          |  |
| OSB/HHD   | SEB        | A3        | Tegningsnr.: <b>2124_A30-X X 300</b>   Rev.                          |  |
| ProsjektNr.   | Dato       | Målestokk | Tegnings Tittel: <b>Snitt L</b>                                      |  |
| 2124   | 16.03.2018 | 1:300     |                                                                      |  |



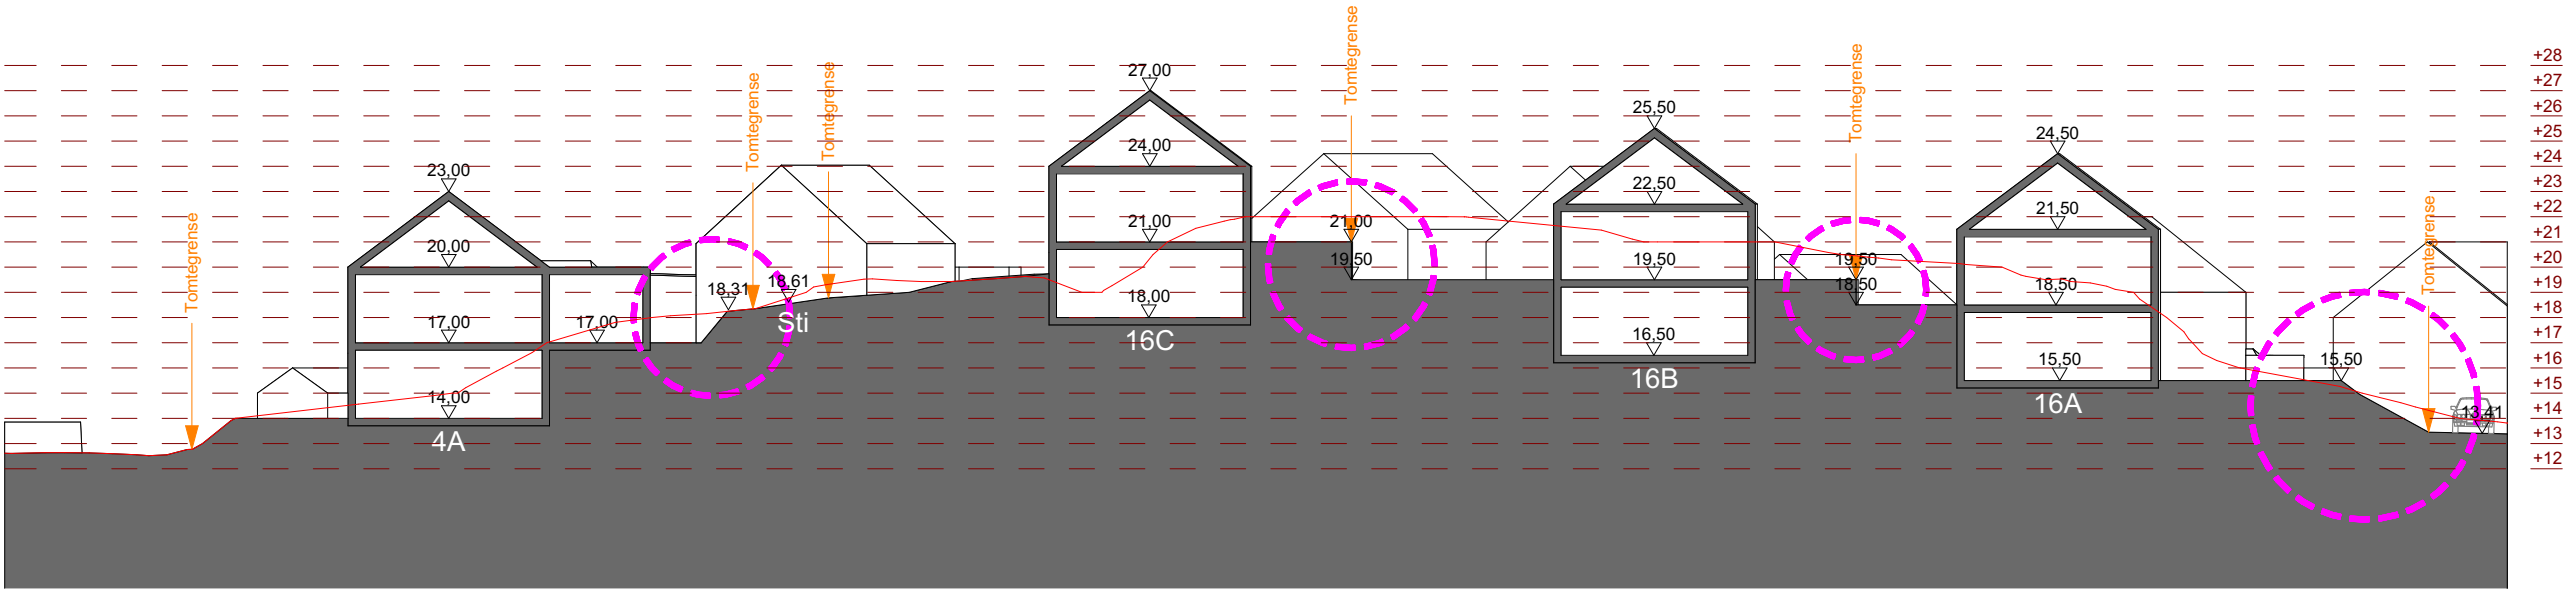

Revidert - 01.12.2020




|   |                    |                    |                                                                      |  |
|---|--------------------|--------------------|----------------------------------------------------------------------|--|
| <div><div></div><div><b>SPISS</b></div><div>ARKITEKTUR &amp; PLAN AS</div></div> <div><div>SPISS Arkitektur &amp; Plan AS</div><div>Vestre Strandgate 26</div><div>Telefon: 417 78 000</div></div> <div><div>Postboks 151</div><div>Mail: post@spissark.no</div><div>4662 Kristiansand</div></div> |                    |                    | Prosjekt:<br><b>Paulen Flekkerøy</b><br>Gnr. / Bnr.: Gnr/Bnr/Festenr |  |
| Tegnet<br>OSB/HHD   | Arkitekt<br>SEB    | Ark<br>A3          | Oppdragsgiver: Tiltakshaver                                          |  |
| ProsjektNr.<br>2124   | Dato<br>16.03.2018 | Målestokk<br>1:300 | Tegningsnr.: <b>2124_A30-X X 300</b>   Rev.                          |  |
|   |                    |                    | Tegnings Tittel: <b>Snitt P</b>                                      |  |

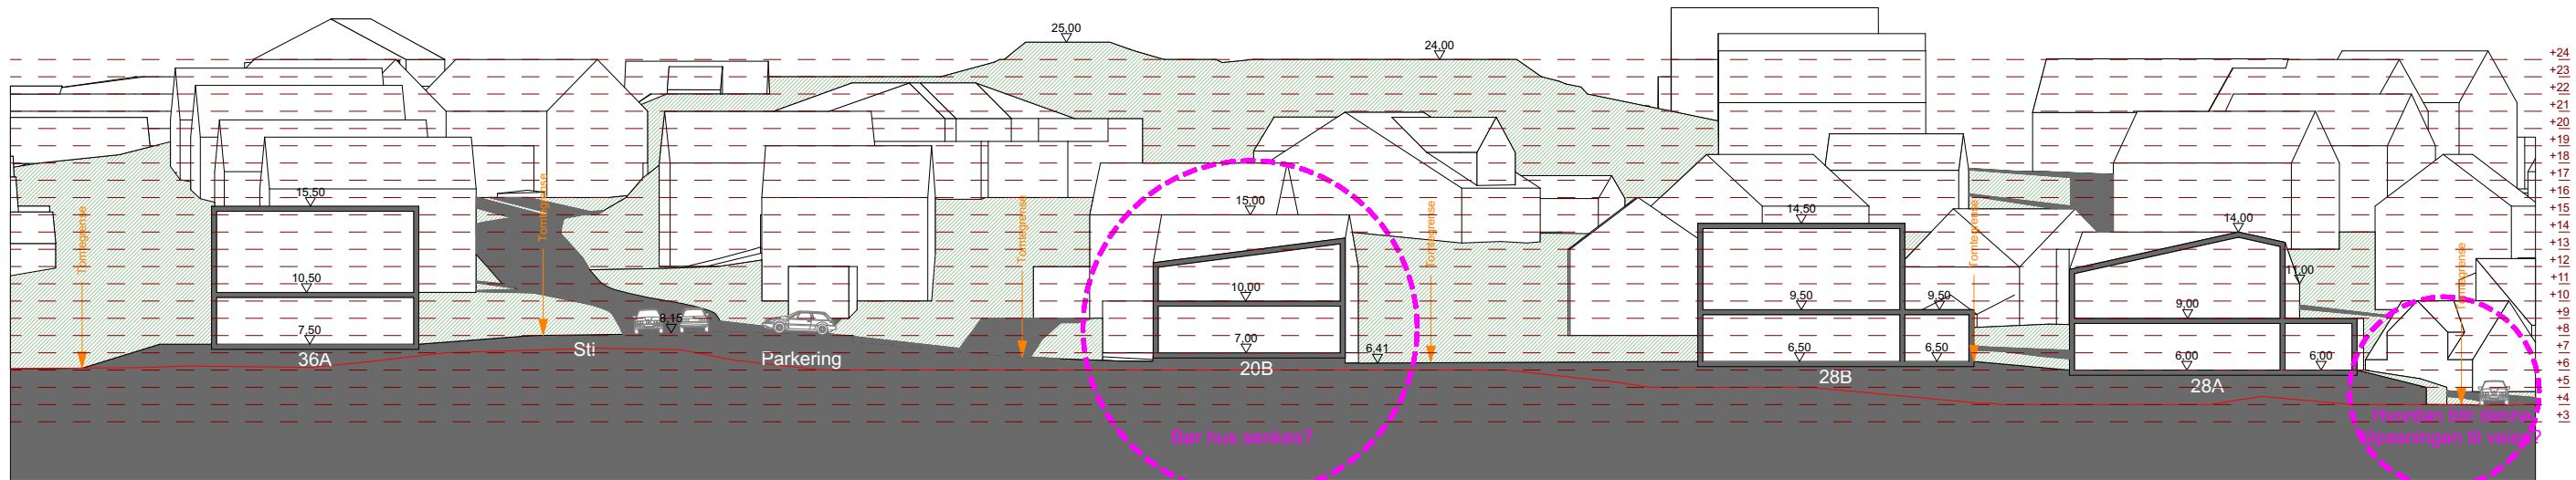

Revidert - 01.12.2020

|   |                    |                    |                                                               |      |
|---|--------------------|--------------------|---------------------------------------------------------------|------|
| <div><div></div><div>SPISS</div><div>ARKITEKTUR &amp; PLAN AS</div></div> <div><div>SPISS Arkitektur &amp; Plan AS</div><div>Vestre Strandgate 26</div><div>Telefon: 417 78 000</div></div> <div><div>Postboks 151</div><div>Mail: post@spissark.no</div><div>4662 Kristiansand</div></div> |                    |                    | Prosjekt:<br>Paulen Flekkerøy<br>Gnr. / Bnr.: Gnr/Bnr/Festenr |      |
| Tegnet<br>OSB/HHD   | Arkitekt<br>SEB    | Ark<br>A3          | Oppdragsgiver: Tiltakshaver                                   |      |
| ProsjektNr.<br>2124   | Dato<br>16.03.2018 | Målestokk<br>1:400 | Tegningsnr.:<br>2124_A30-X X 400                              | Rev. |
|   |                    |                    | Tegnings Tittel:<br>Snitt F                                   |      |



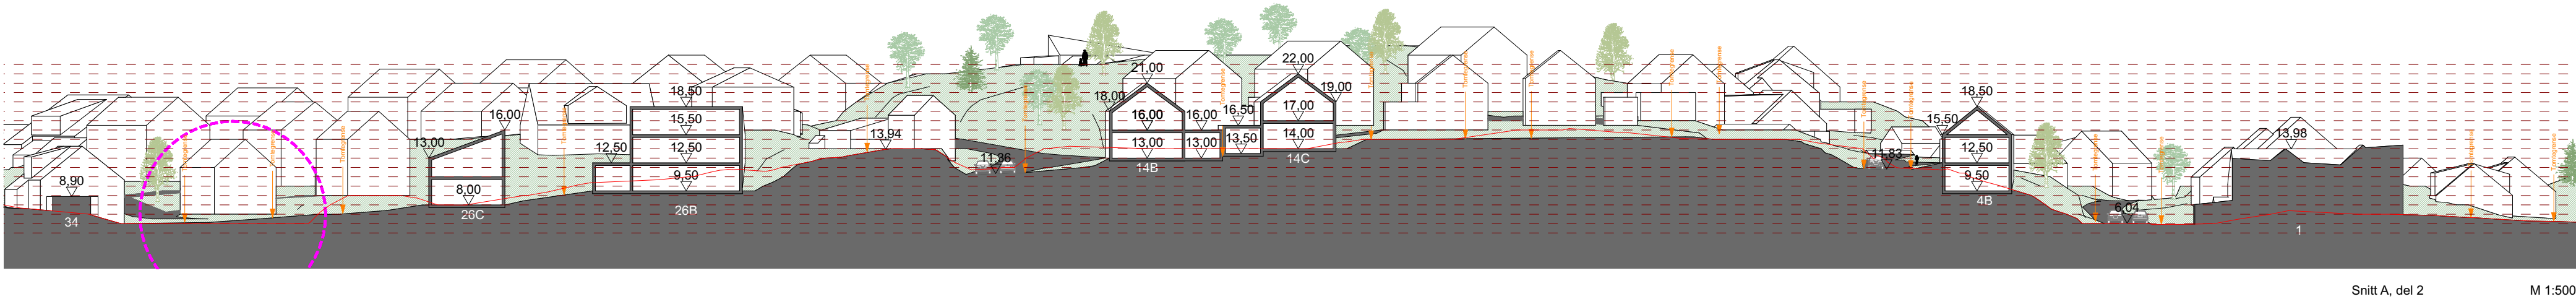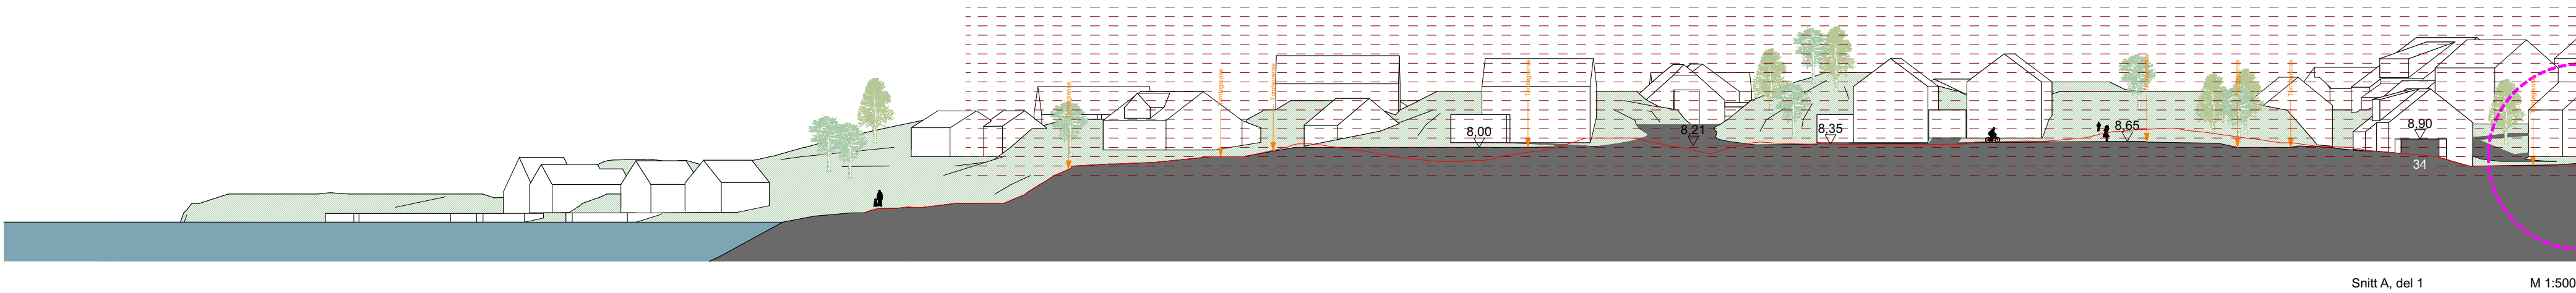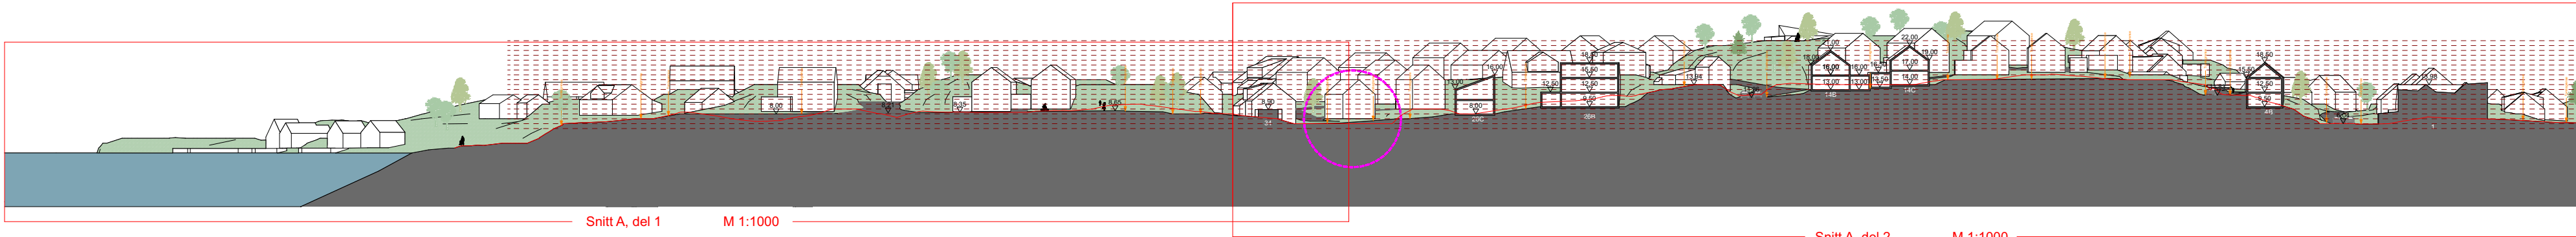

Revidert - 01.12.2020

| Rev. | Dato | Sign. | Korreksjon |
|------|------|-------|------------|
|------|------|-------|------------|

Paulen Flekkerøy  
Gnr. / Bnr.: Gnr/Bnr/Festenr

Oppdragsgiver Tiltakshaver

|               |                 |           |                                       |      |
|---------------|-----------------|-----------|---------------------------------------|------|
| Tegnet<br>OSB | Arkitekt<br>SEB | Ark<br>A2 | Tegningsnr<br><b>2124_A30-X X 500</b> | Rev. |
|---------------|-----------------|-----------|---------------------------------------|------|

|                            |                    |                    |                                  |
|----------------------------|--------------------|--------------------|----------------------------------|
| Målestokk<br>1:1000, 1:500 | Dato<br>16.03.2018 | Prosjektnr<br>2124 | Tegningstittel<br><b>Snitt A</b> |
|----------------------------|--------------------|--------------------|----------------------------------|

**SPISS** ARKITEKTUR & PLAN AS  
Vestre Strandgate 26  
Postboks 151 4662 Kristiansand S  
Tel: 417 78 000  
post@spissark.no  
www.spissark.no

Skrevet Ut: tirsdag 1. desember 2020