


- Rev.N 12.04.23
- Rev.M 07.03.23
- Rev.L 01.11.22
- Rev.K 08.07.22
- Rev.J 28.06.21
- Rev.H 15.04.21
- Rev.G
- Rev.F 19.11.20
- Rev.E 18.11.19
- Rev.D 13.11.19
- Rev.C 22.10.19
- Rev.B 12.02.19
- Rev.A 06.02.19

<b>TBG Arkitekter AS</b> Baneheiveien 1 4616 Kristiansand + 47 901 98 984 torres@tbg-ark.no	Prosj. nr.: <b>1705</b>	Prosjekt/Byggherre: <b>Regulering Vardåsenveien 67 - 75</b>	Eiendom: Vardåsen Eiendom AS	Tegn.: <b>Plan 1.etasje</b>	Tegn.nr.: <b>A20 - 101</b>	Rev.: <b>N</b>
	Dato: 31.10.18	Mål: 1:500(A2)	Tegn.: TBG	Ansv.:		

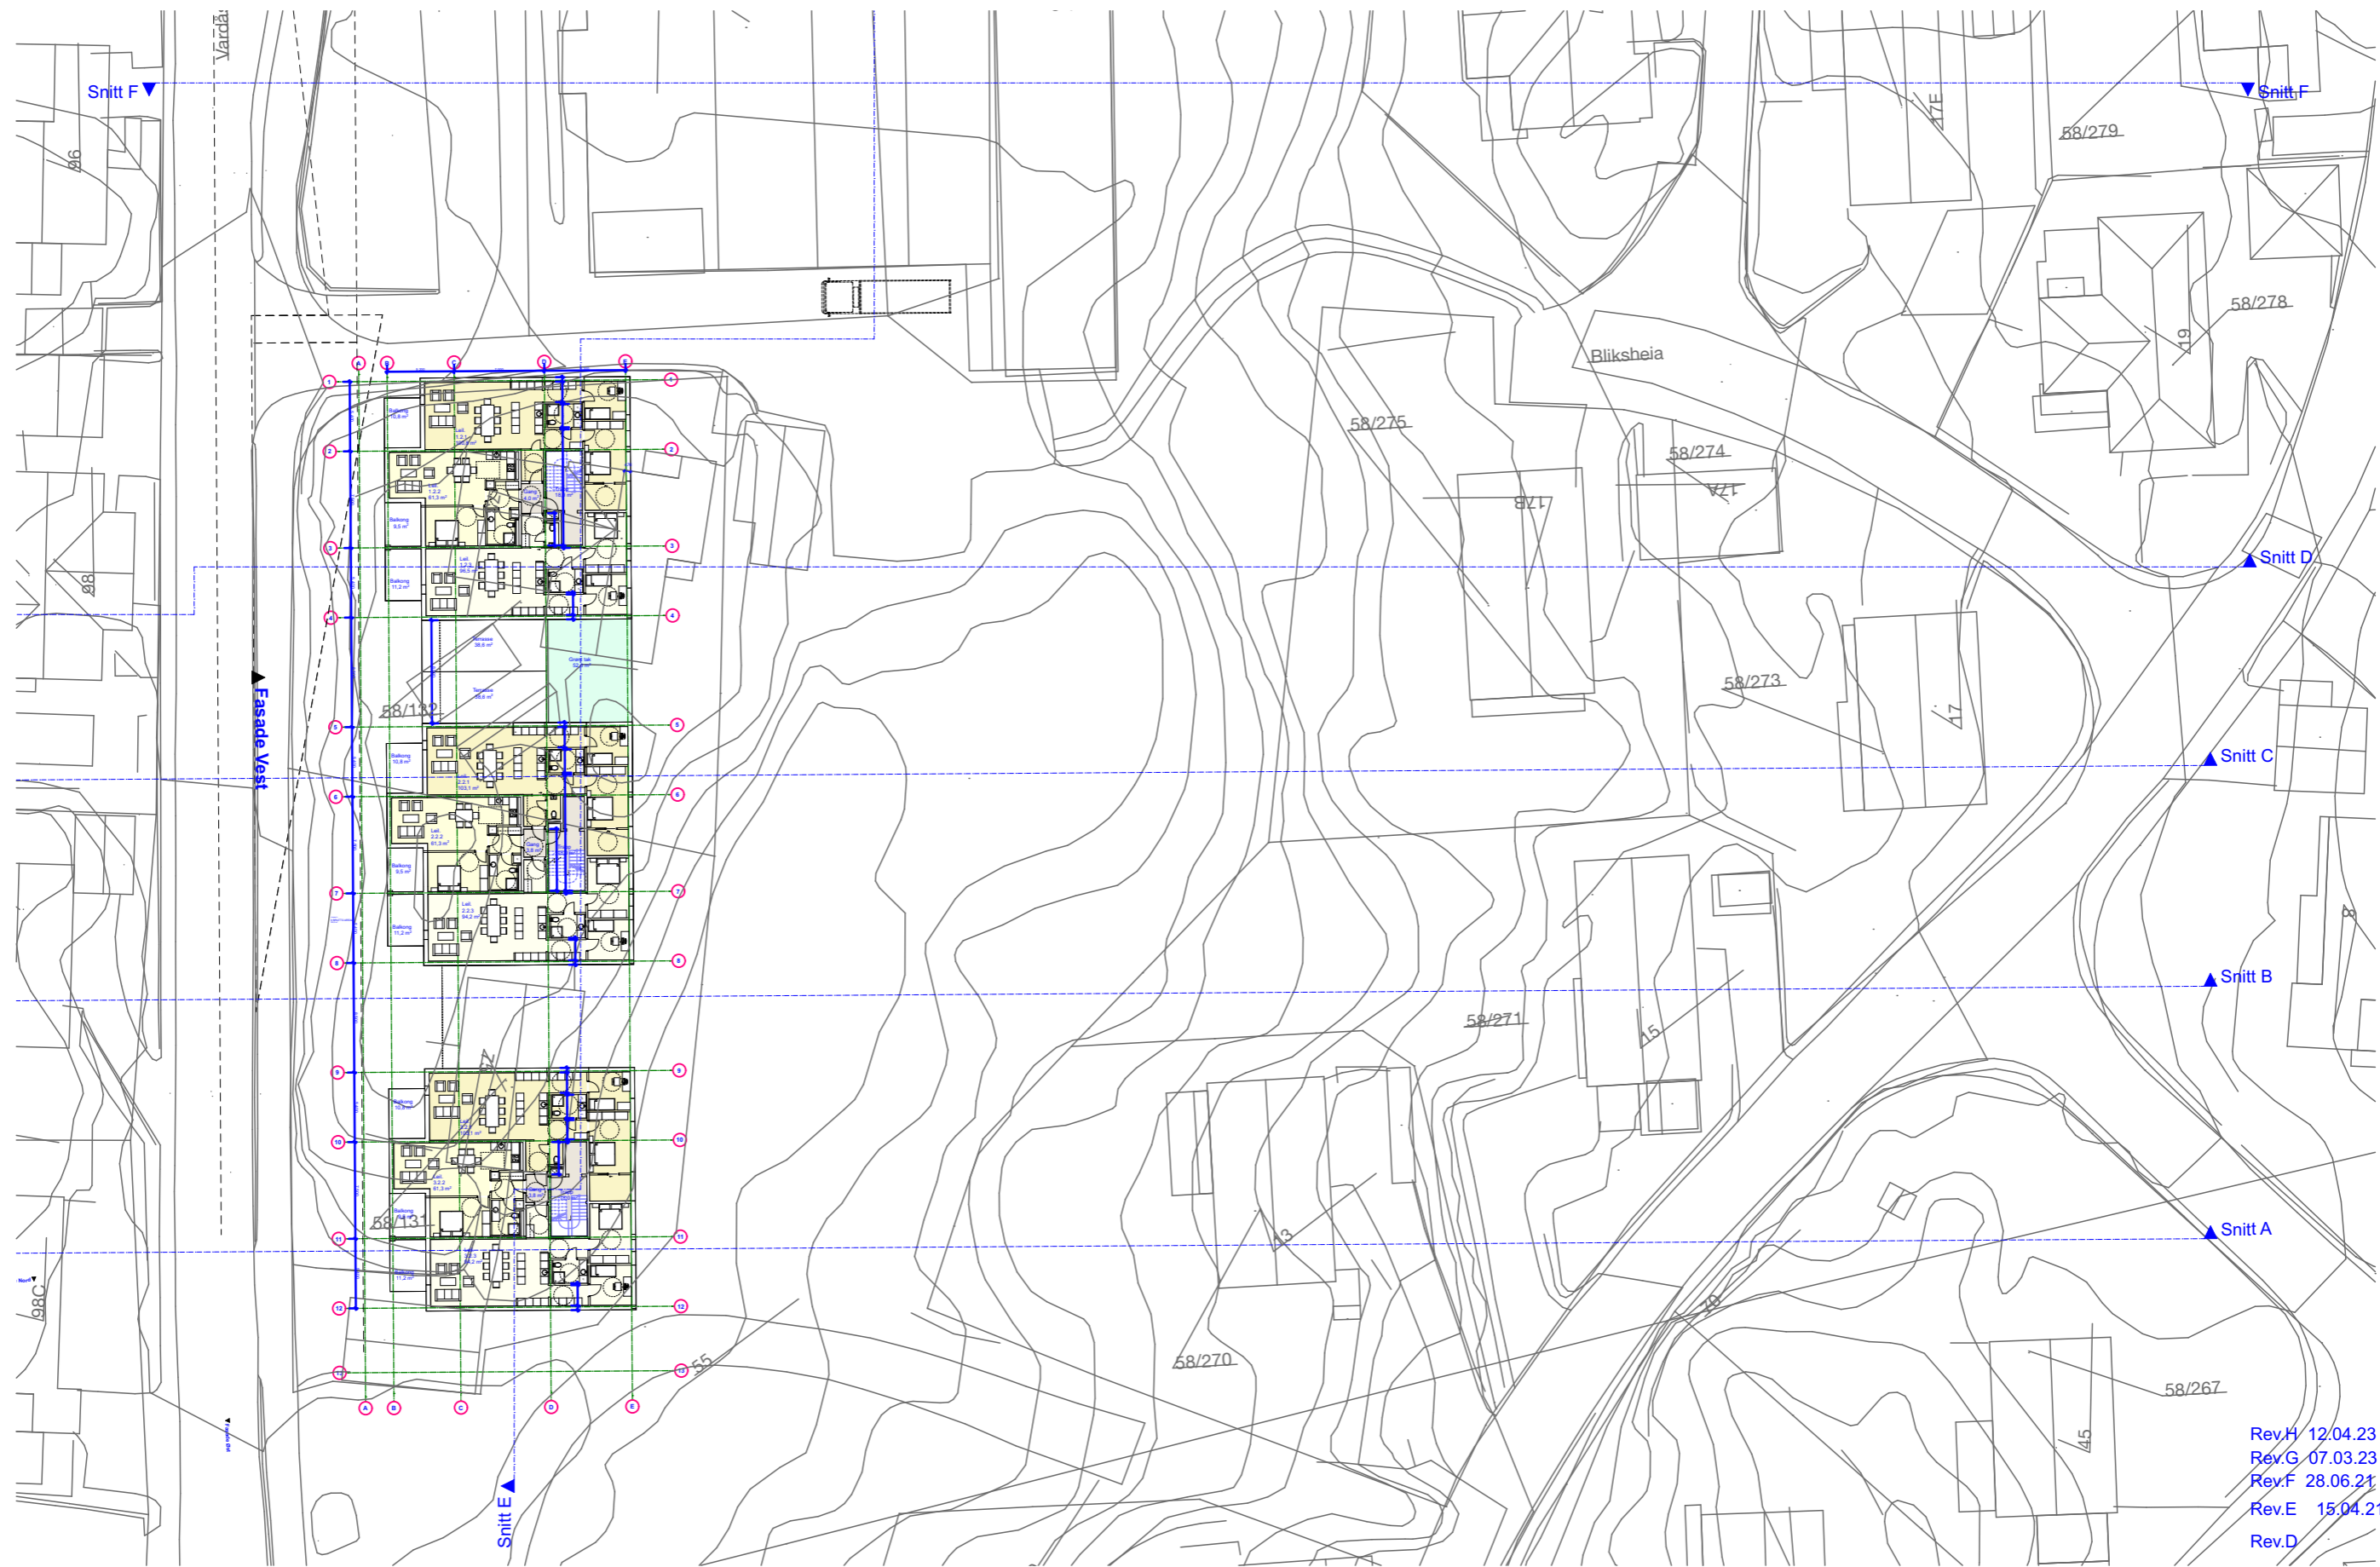


- Rev.H 12.04.23
- Rev.G 07.03.23
- Rev.F 28.06.21
- Rev.E 15.04.21
- Rev.D
- Rev.C 19.11.20
- Rev.B 18.06.20
- Rev.A 06.02.19

Prosj. nr.:	Prosjekt/Byggherre:	Eiendom:	Tegn.:	Tegn.nr.:	Rev.:
<b>1705</b>	Regulering Vardåsveien 67 - 75		<b>Plan 2.etasje</b>	<b>A20 - 201</b>	<b>H</b>
	Vardåsveien Eiendom AS			Dato:	Mål:
				26.10.18	1:500(A3)
				Ansv.:	TBG

Snitt F ▼

▼ Snitt I

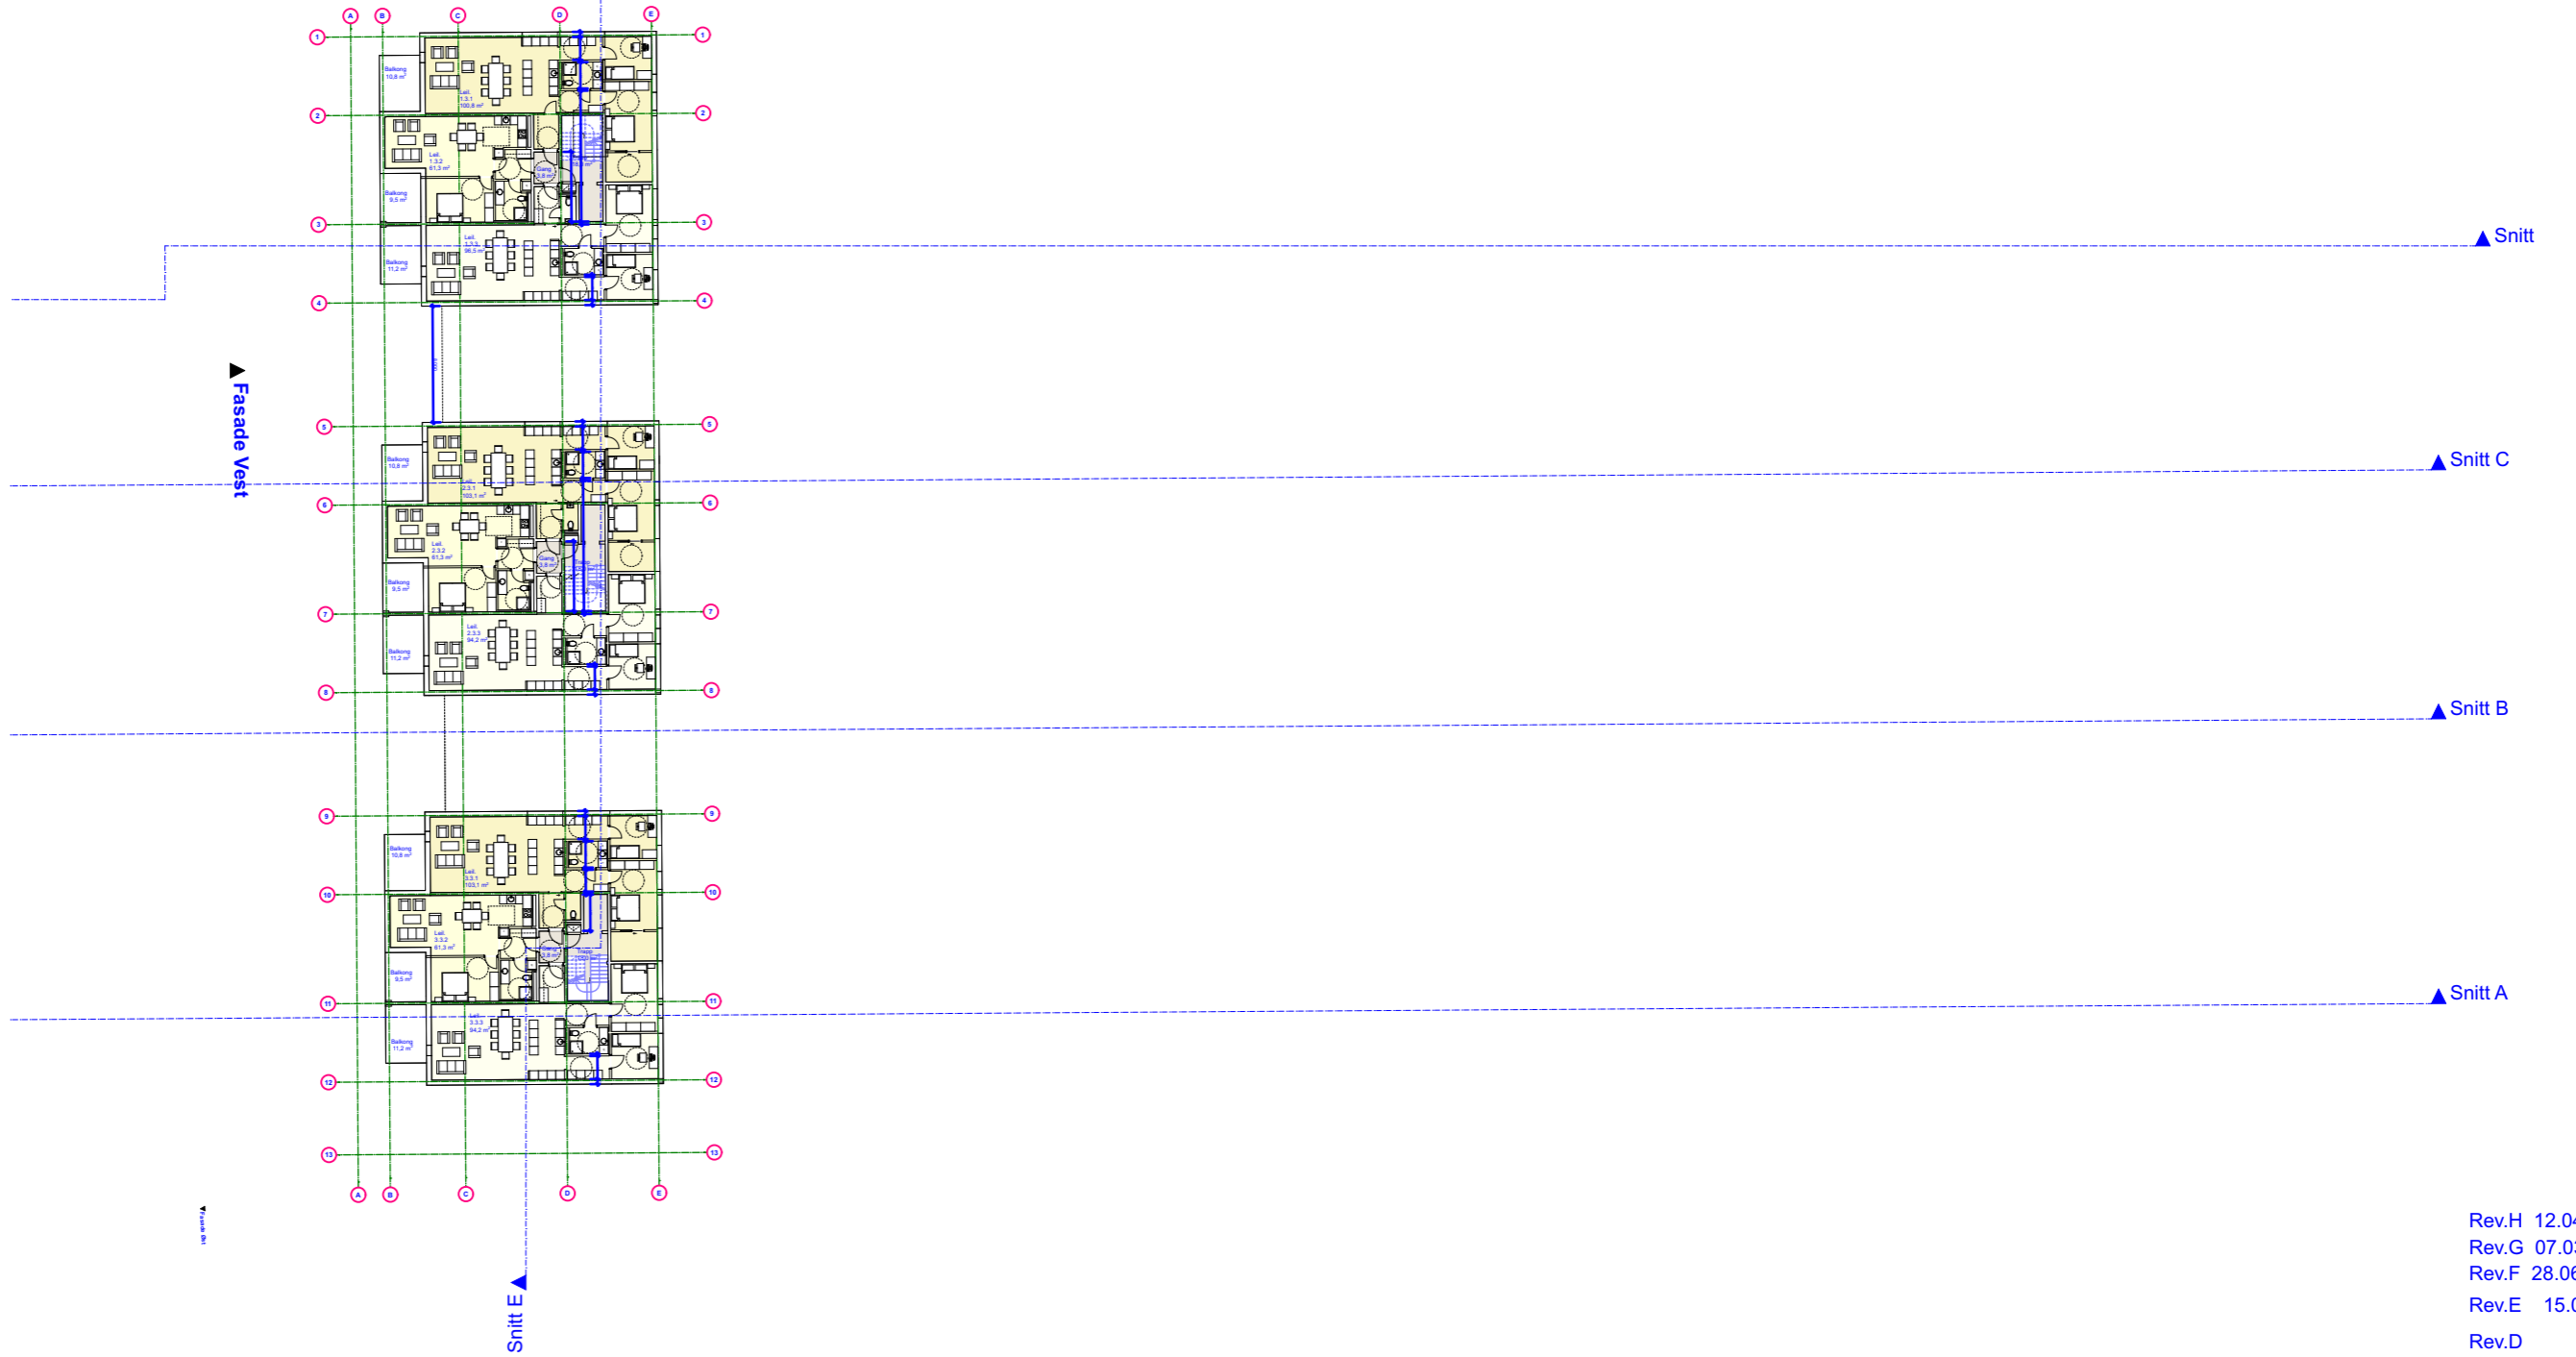

- Rev.H 12.04.23
- Rev.G 07.03.23
- Rev.F 28.06.21
- Rev.E 15.04.21
- Rev.D
- Rev.C 19.11.20
- Rev.B 18.06.20
- Rev.A 06.02.19

**TBG Arkitekter AS**

Baneheiveien 1 4616 Kristiansand + 47 901 98 984 torres@tbg-ark.no

Prosj. nr.:

**1705**

Prosjekt/Byggherre:

**Regulering Vardåsveien 67 - 75**

Vardåsveien Eiendom AS

Eiendom:

Tegn.:

**Plan 3.etasje**

Tegn.nr.:

**A20 - 301**

Rev.:

**H**


Dato:  
26.10.18

Mål:  
1:500(A3)

Ansv.:  
TBG

Snitt F ▼

▼ Snitt F

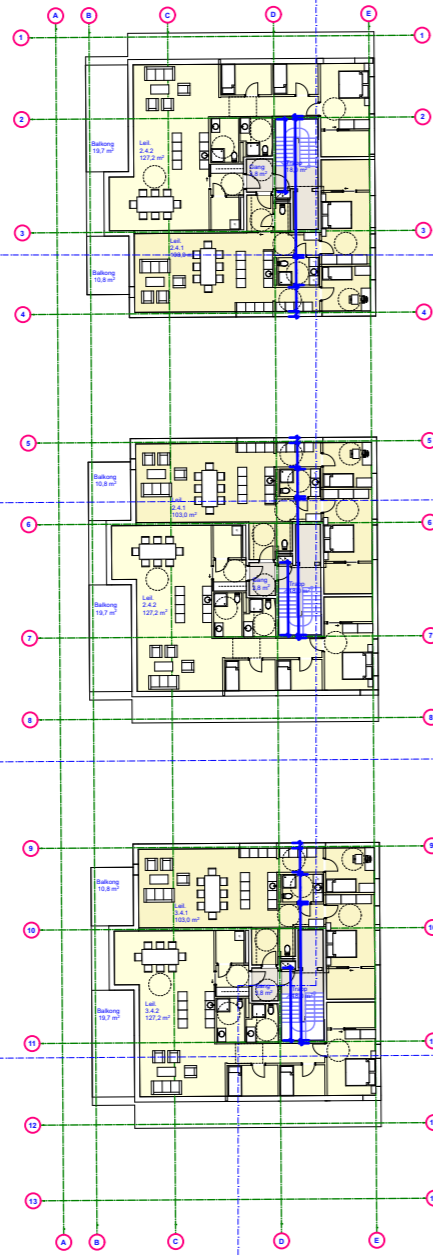

▲ Snitt D

▲ Snitt C

▲ Snitt B

▲ Snitt A

Snitt E ▲

▲ Fasade Vest

- Rev.H 14.04.23
- Rev.G 07.03.23
- Rev.F 28.06.21
- Rev.E 15.04.21
- Rev.D
- Rev.C 19.11.20
- Rev.B 18.06.20
- Rev.A 06.02.19

**TBG Arkitekter AS**

Baneheiveien 1 4616 Kristiansand + 47 901 98 984 torres@tbg-ark.no

Prosj. nr.:

**1705**

Prosjekt/Byggherre:

**Regulering Vardåsveien 67 - 75**

Eiendom:

Vardåsveien Eiendom AS

Tegn.:

**Plan 4.etasje**

Tegn.nr.:

**A20 - 401**


Rev.:

**H**

Dato:  
26.10.18

Mål:  
1:500(A3)

Ansv.:  
TBG

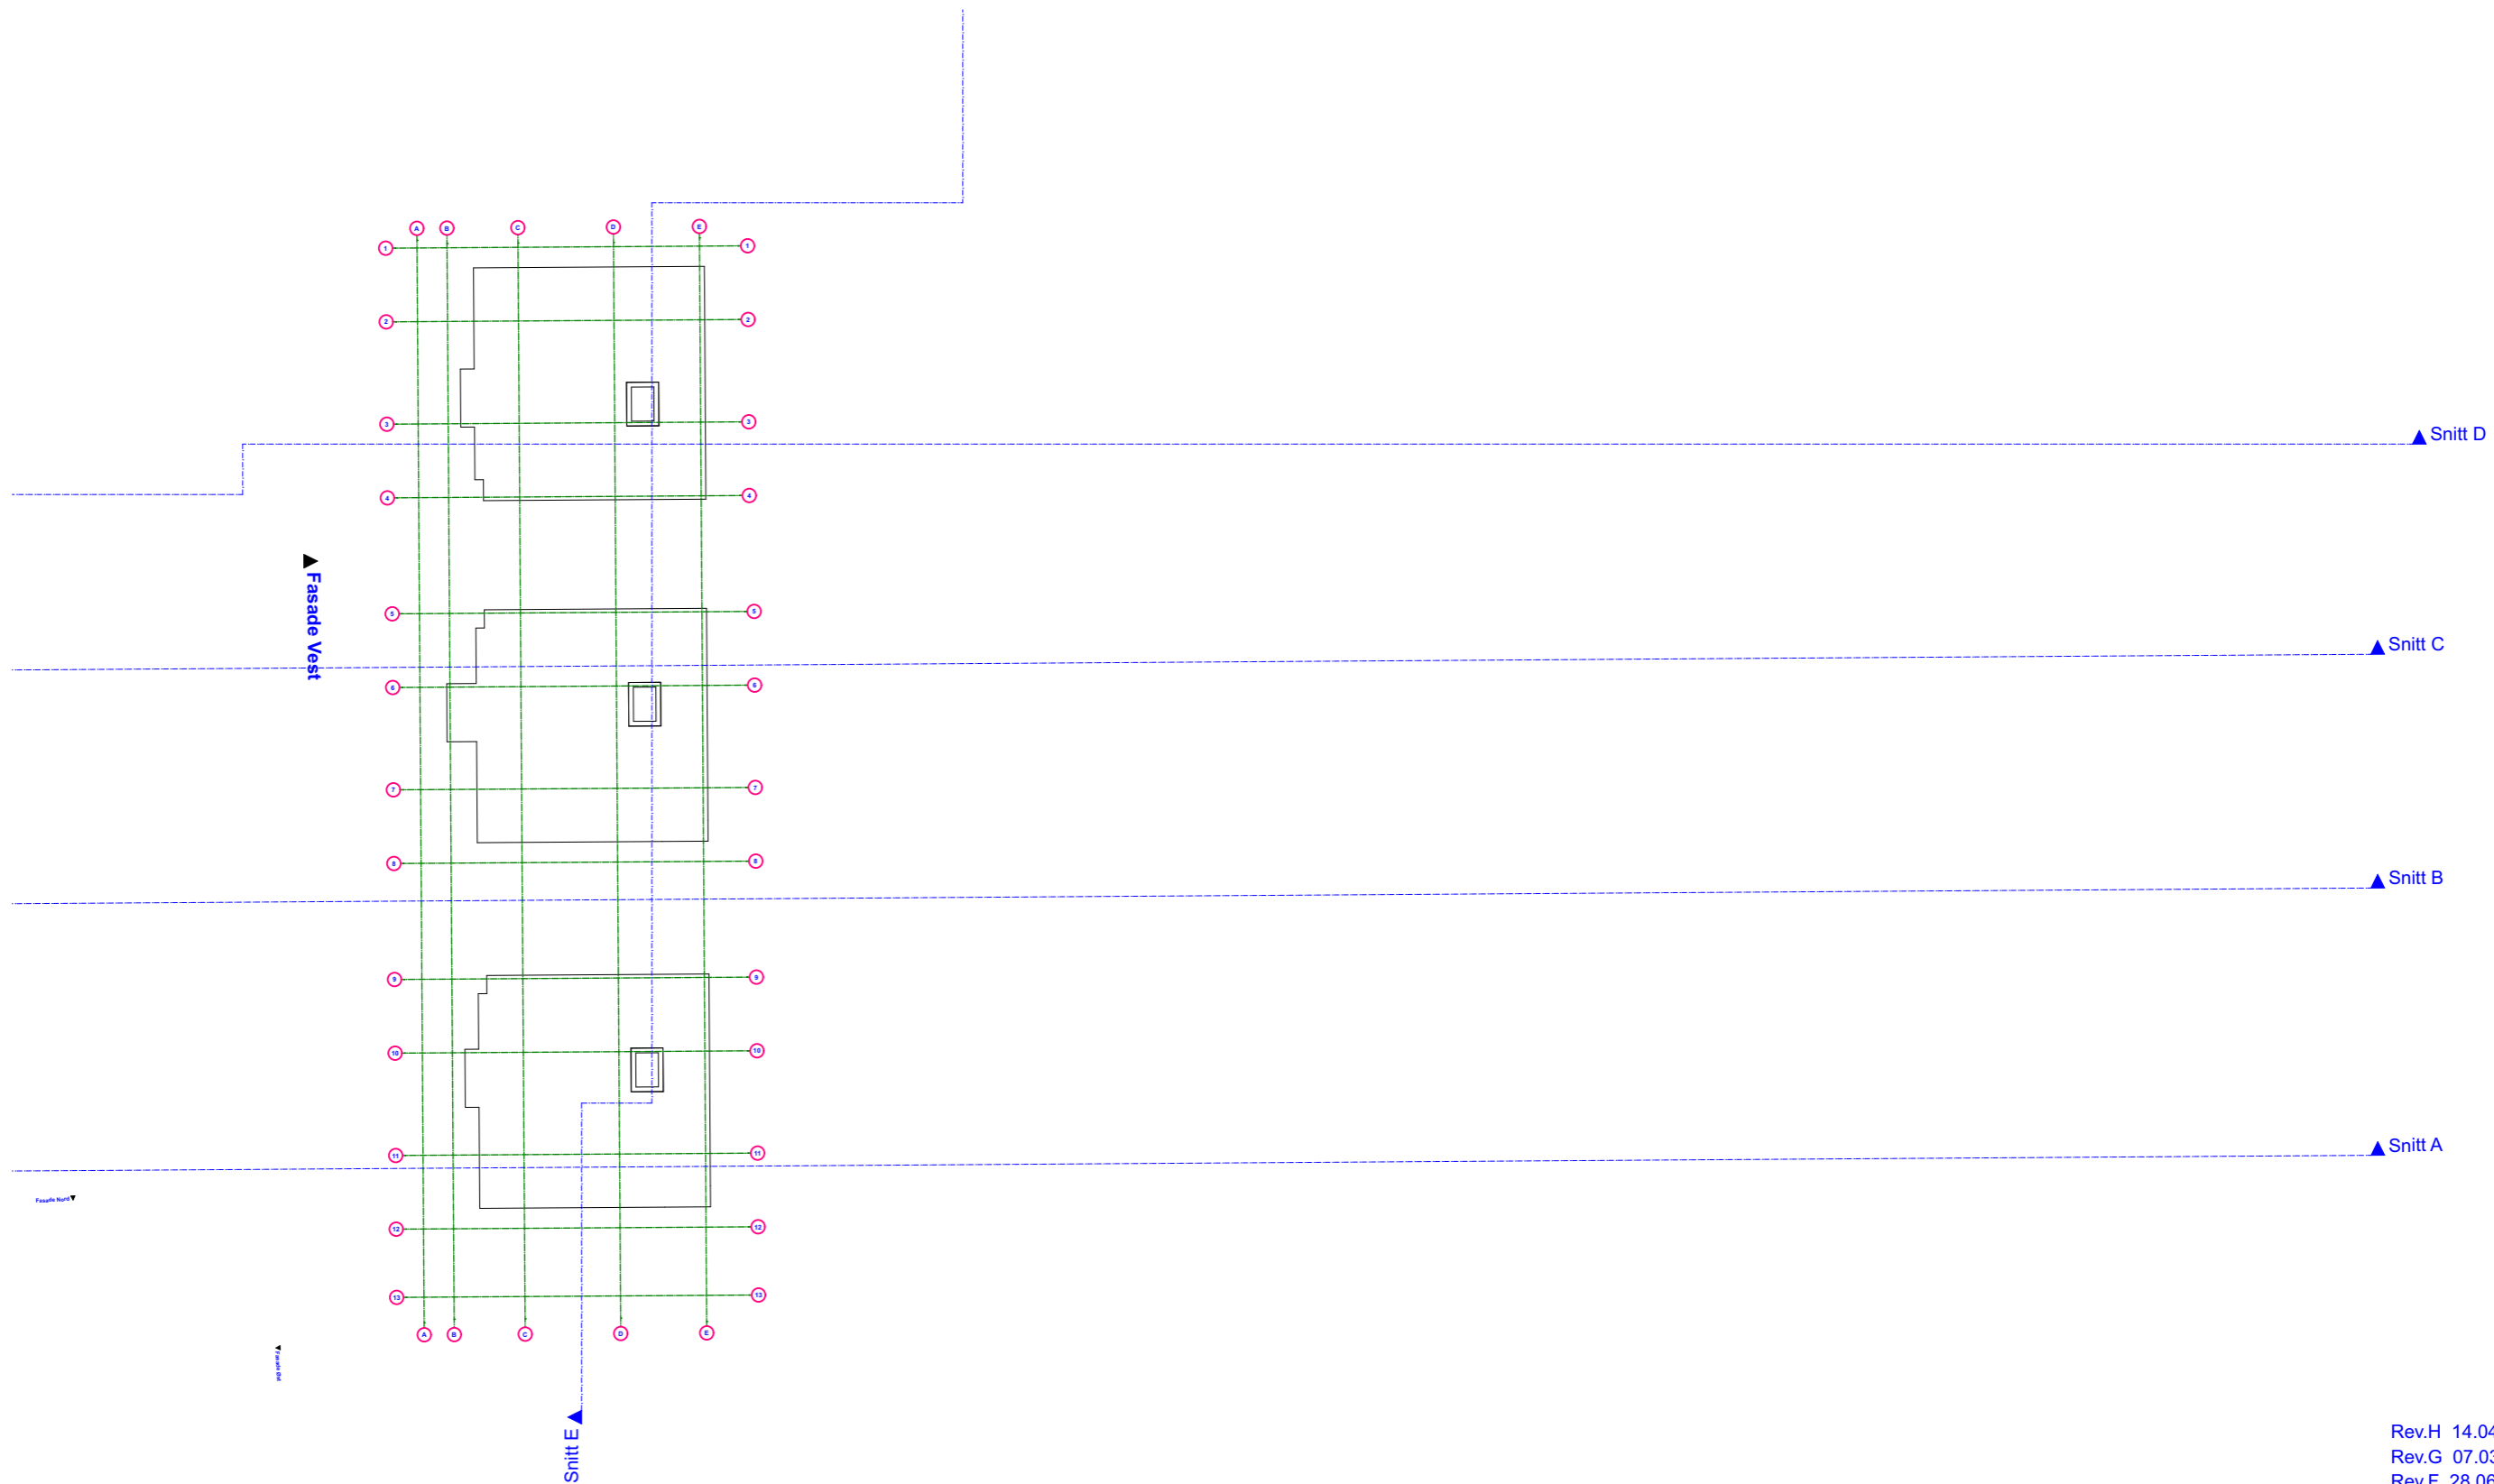


Rev.H 14.04.23  
 Rev.G 07.03.23  
 Rev.F 28.06.21  
 Rev.E 15.04.21  
 Rev.D  
 Rev.C 19.11.20  
 Rev.B 18.06.20  
 Rev.A 06.02.19

**TBG Arkitekter AS**

Baneheiveien 1 4616 Kristiansand + 47 901 98 984 torres@tbg-ark.no

Prosj. nr.:	Prosjekt/Byggherre:	Eiendom:	Tegn.:	Tegn.nr.:	Rev.:
<b>1705</b>	Regulering Vardåsveien 67 - 75		<b>Plan 5.etasje</b>	<b>A20 - 501</b>	<b>H</b>
	Vardåsveien Eiendom AS			Dato: 26.10.18	Mål: 1:500(A3)
					Ansv.: TBG

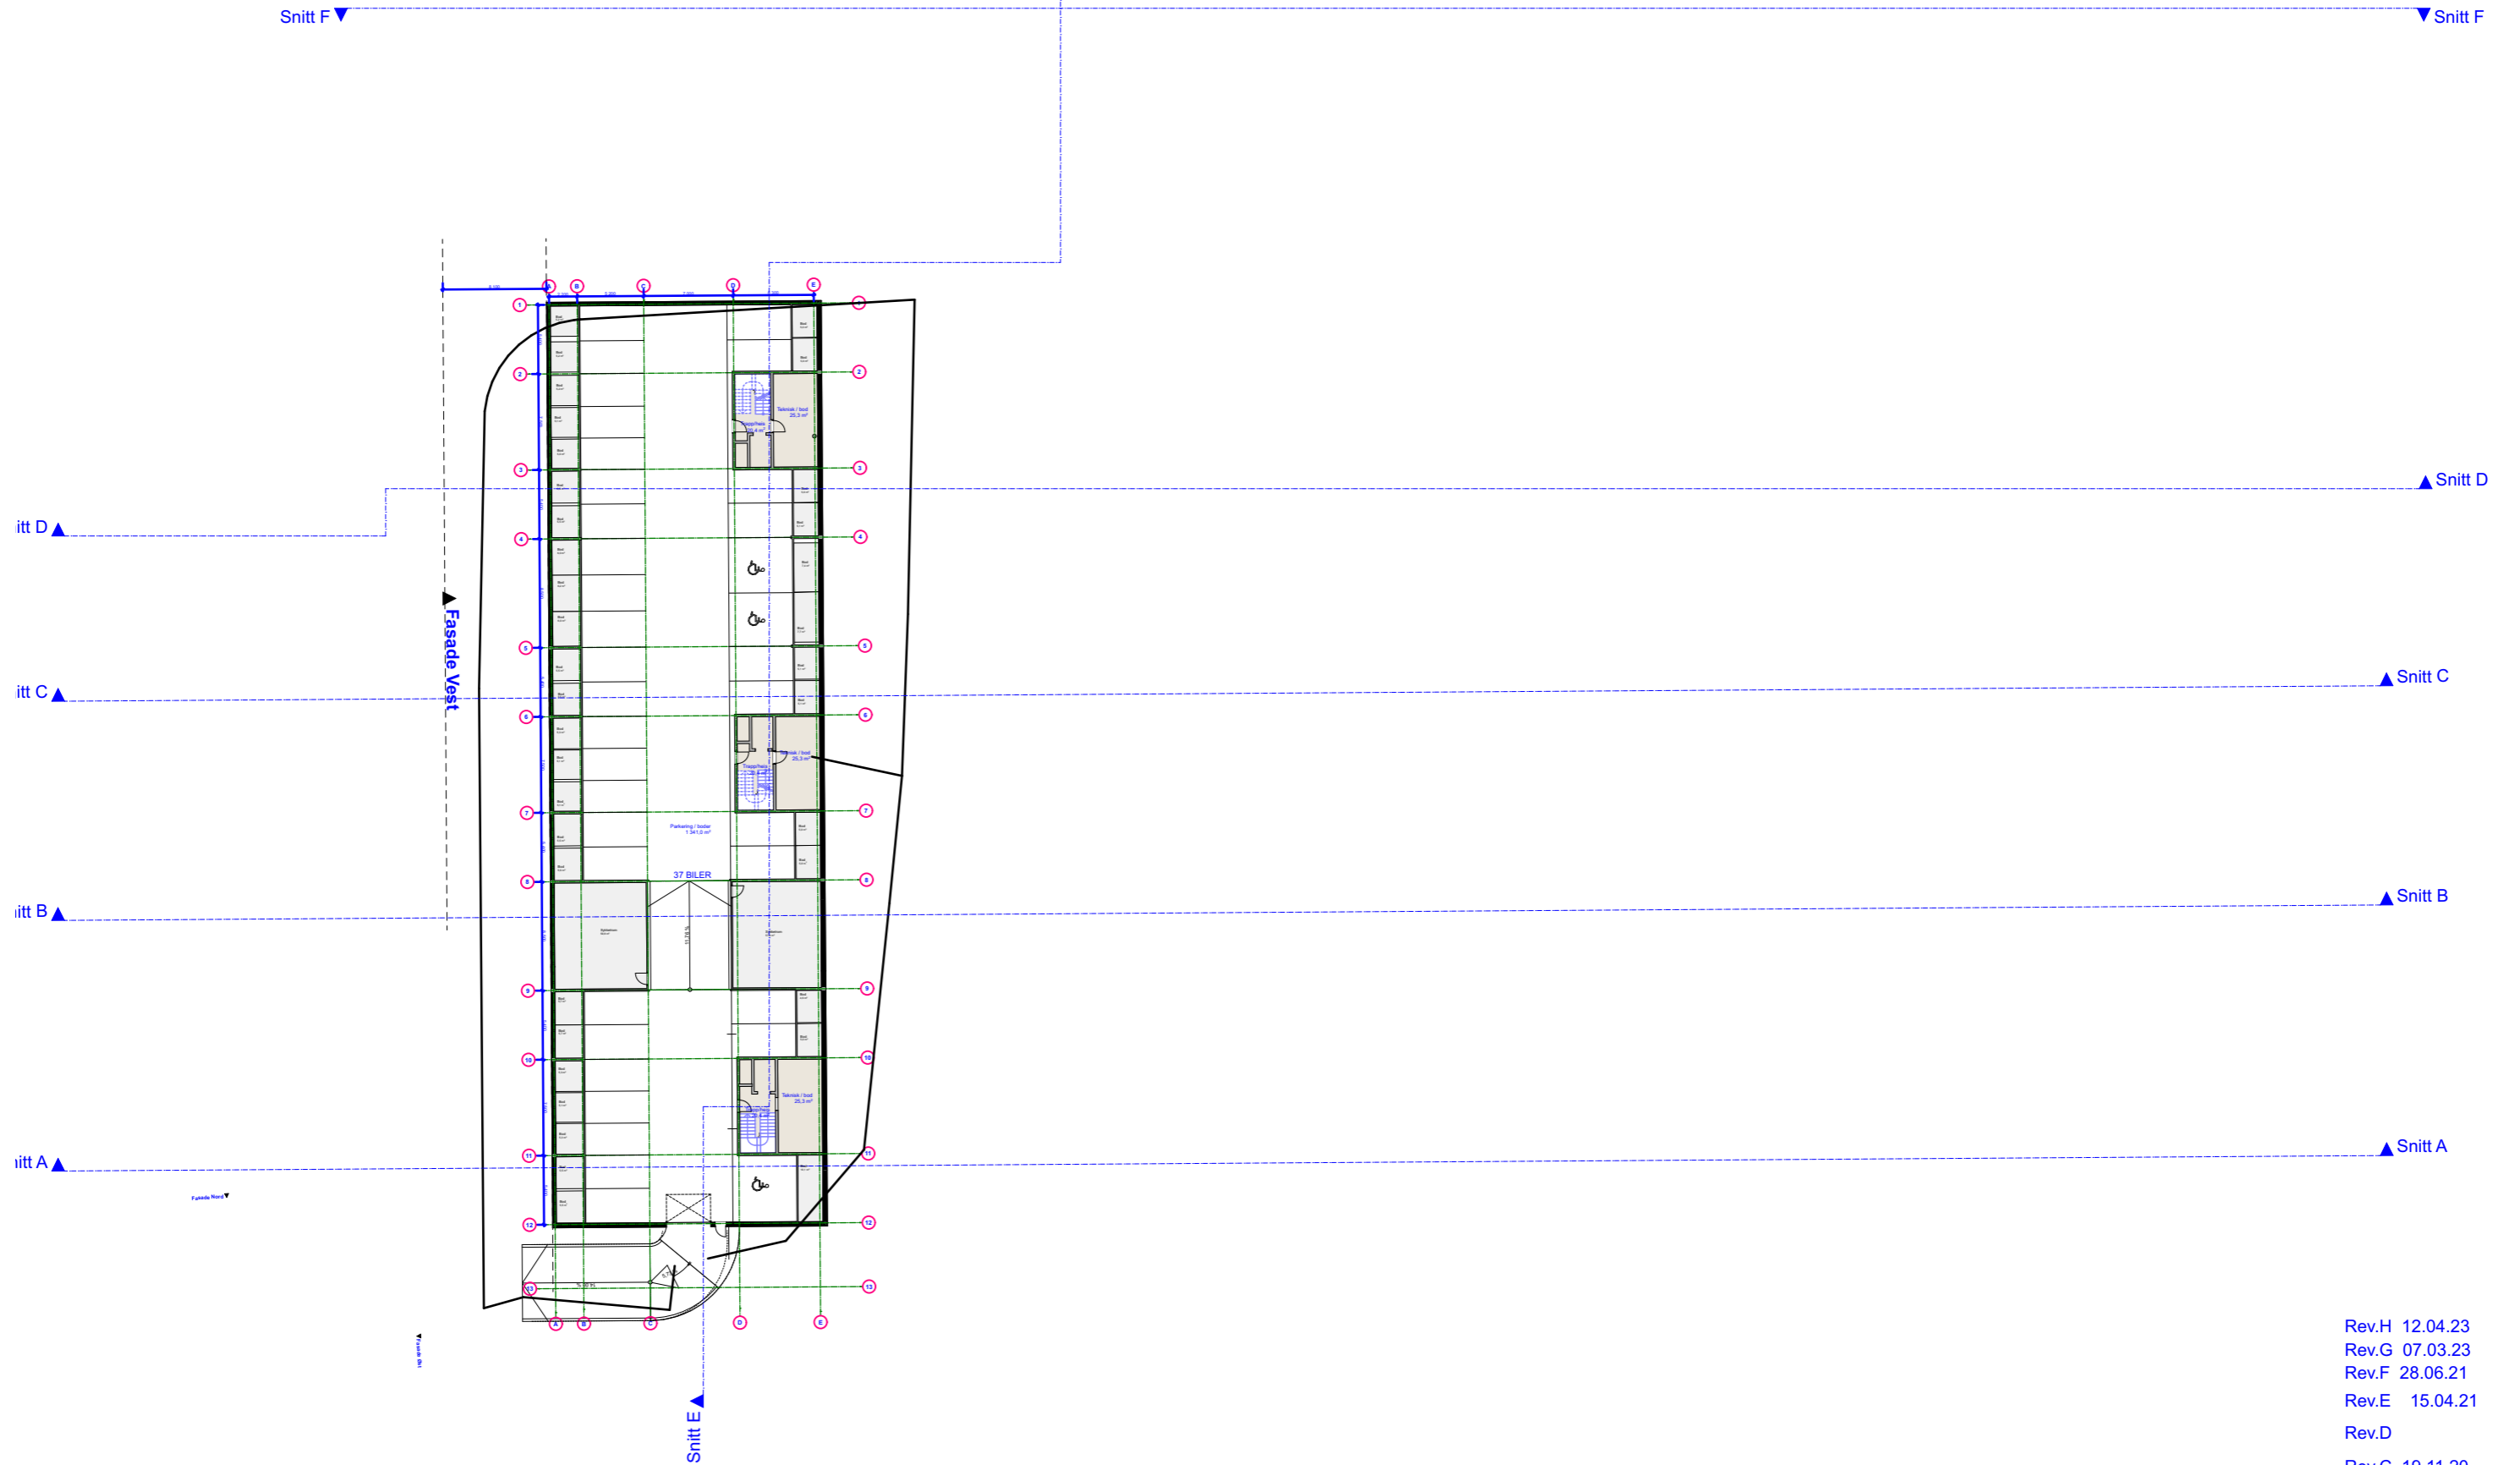


- Rev.H 12.04.23
- Rev.G 07.03.23
- Rev.F 28.06.21
- Rev.E 15.04.21
- Rev.D
- Rev.C 19.11.20
- Rev.B 18.06.20
- Rev.A 06.02.19


**TBG Arkitekter AS**

Baneheiveien 1 4616 Kristiansand + 47 901 98 984 torres@tbg-ark.no

Prosj. nr.:	Prosjekt/Byggherre:	Eiendom:	Tegn.:	Tegn.nr.:	Rev.:
<b>1705</b>	Regulering Vardåsveien 67 - 75		<b>Plan kjeller</b>	<b>A20 - U01</b>	<b>H</b>
	Vardåsveien Eiendom AS			Dato:	Mål:
				26.10.18	1:500(A3)
				Ansv.:	TBG

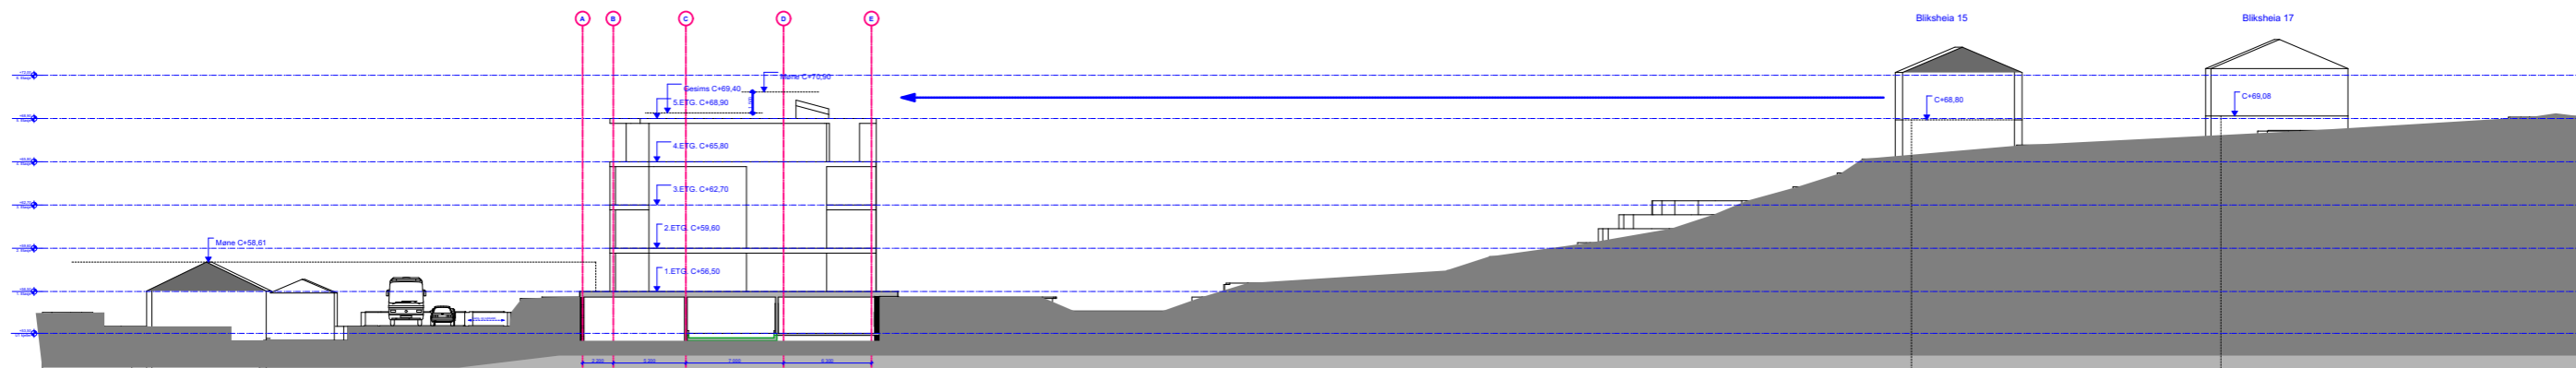

SNITT B - B

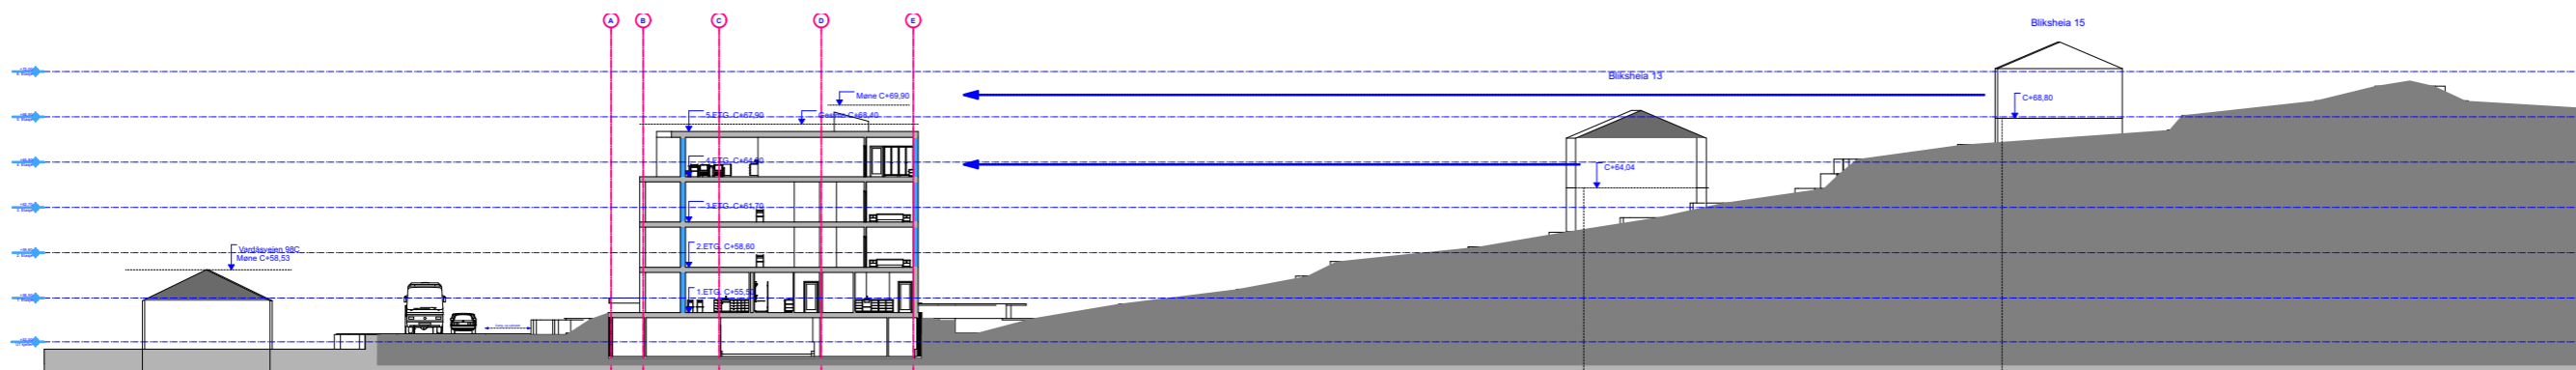


SNITT A - A

- Rev.K 14.04.23
- Rev.J 07.03.23
- Rev.H 04.07.22
- Rev.G 26.04.22
- Rev.F 28.06.21
- Rev.E 19.11.20
- Rev.D 19.06.20
- Rev.C 27.01.20
- Rev.B 22.10.19
- Rev.A 06.02.19


**TBG Arkitekter AS**

Baneheiveien 1 4616 Kristiansand + 47 901 98 984 torres@tbg-ark.no

Prosj. nr.:	Prosjekt/Byggherre:	Eiendom:	Tegn.:	Tegn.nr.:	Rev.:
<b>1705</b>	Regulering Vardåsveien 67 - 75		<b>Snitt A og B</b>	<b>A30-01</b>	<b>K</b>
	Vardåsveien Eiendom AS			Dato: 26.10.18	Mål: 1:500(A3)
					Ansv.: TBG

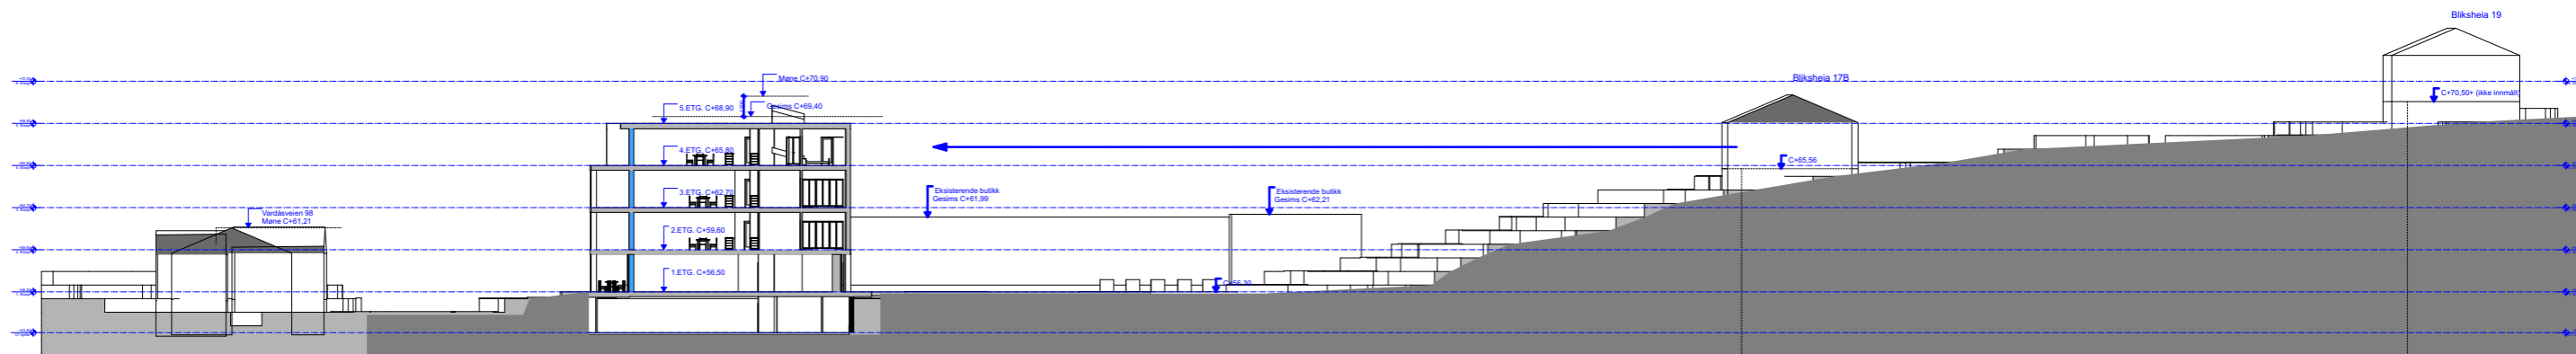

SNITT D - D

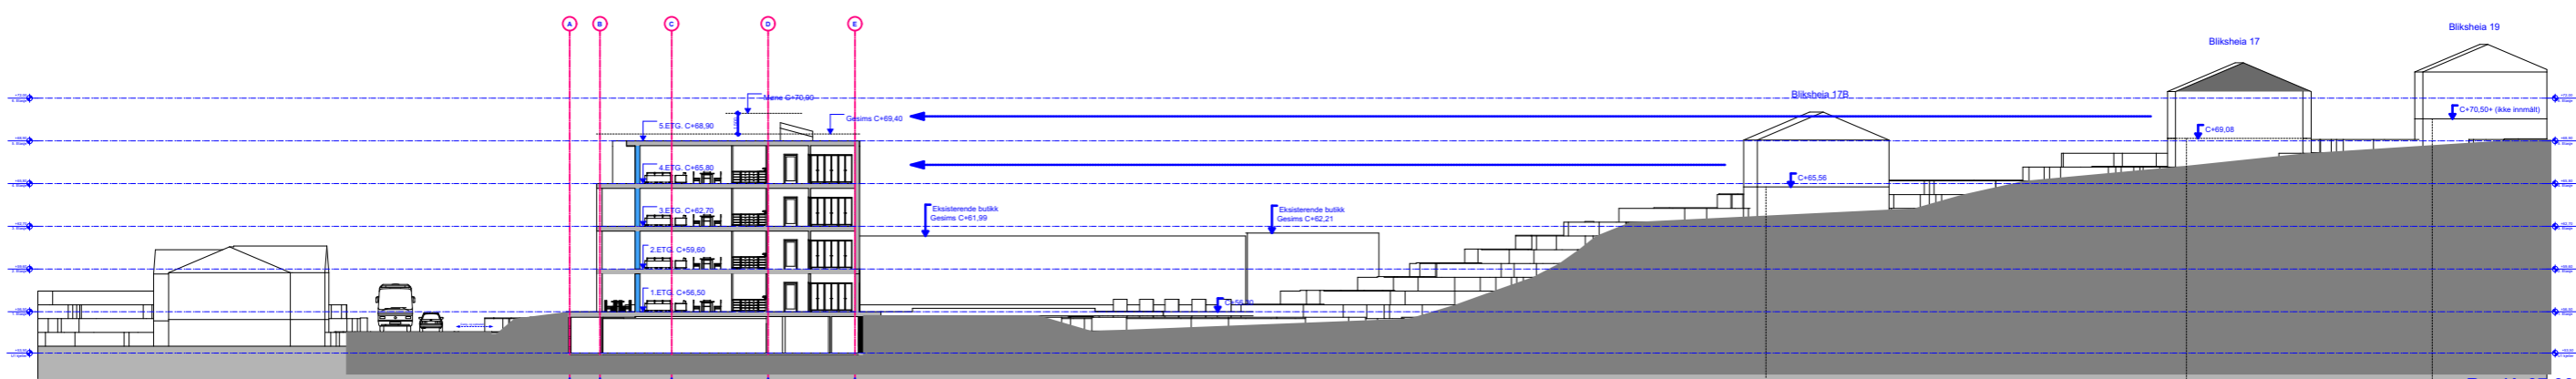


SNITT C - C


- Rev.K 07.03.23
- Rev.J 04.07.22
- Rev.H 26.04.22
- Rev.G 28.06.21
- Rev.F 19.11.20
- Rev.E 18.06.20
- Rev.D 27.01.20
- Rev.C 13.11.19
- Rev.B 22.10.19
- Rev.A 06.02.19
- Rev.L 14.04.23

Prosj. nr.:	Prosjekt/Byggherre:	Eiendom:	Tegn.:	Tegn.nr.:	Rev.:
<b>1705</b>	<b>Regulering Vardåsveien 67 - 75</b>		<b>Snitt C og D</b>	<b>A30-02</b>	<b>L</b>
	Vardåsveien Eiendom AS			Dato: 26.10.18	Mål: 1:500(A3)
					Ansv.: TBG



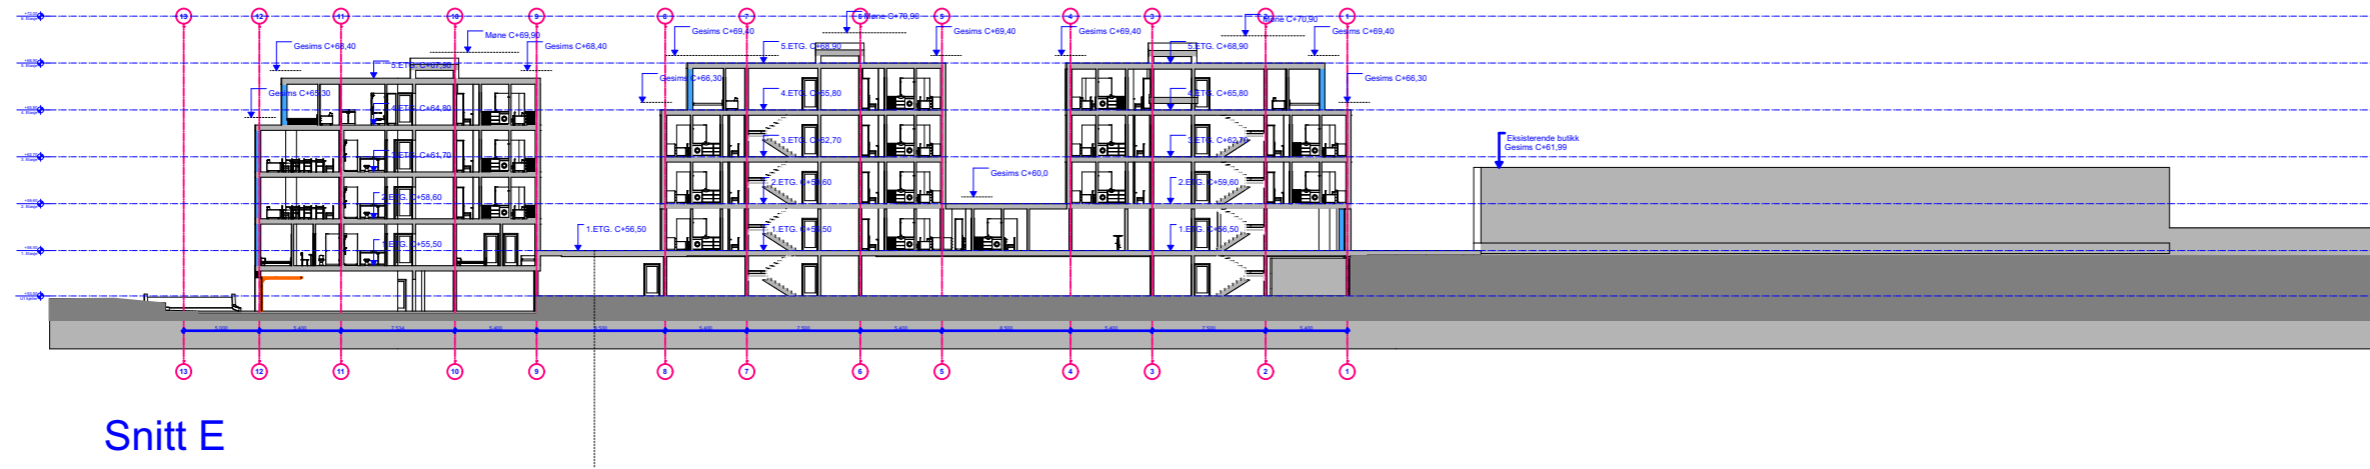

Snitt E

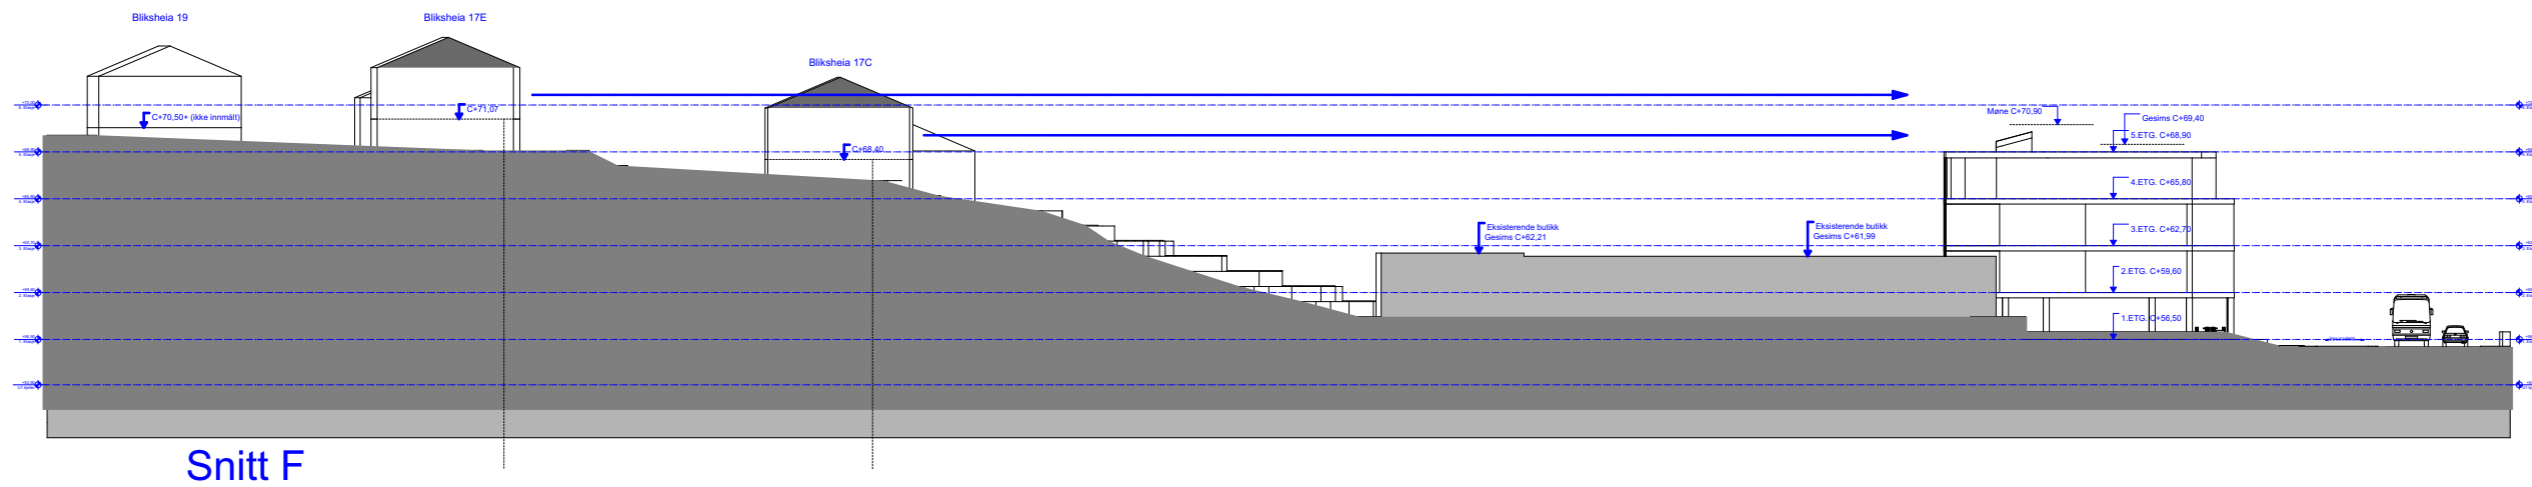

Snitt F

Rev.J 14.04.23  
 Rev.H 07.03.23  
 Rev.G 04.07.22  
 Rev.F 26.04.22  
 Rev.D 01.07.21  
 Rev.C 28.06.21  
 Rev.B 19.11.20  
 Rev.A 19.06.20

**TBG Arkitekter AS**

Baneheiveien 1 4616 Kristiansand + 47 901 98 984 torres@tbg-ark.no

Prosj. nr.:	Prosjekt/Byggherre:	Eiendom:	Tegn.:	Tegn.nr.:	Rev.:
<b>1705</b>	Regulering Vardåsveien 67 - 75		<b>Snitt E og F</b>	<b>A30-03</b>	<b>J</b>
	Vardåsveien Eiendom AS			Dato:	Mål:
				27.01.20	1:500(A3)
				Ansv.:	TBG



Rev.E 30.03.23  
 Rev.D 07.03.23  
 Rev.C 13.11.19  
 Rev.B 19.10.19  
 Rev.A 06.02.19



**TBG Arkitekter AS**

Baneheiveien 1 4616 Kristiansand + 47 901 98 984 torres@tbg-ark.no

Prosj. nr.:	Prosjekt/Byggherre:	Eiendom:	Tegn.:	Tegn.nr.:	Rev.:
<b>1705</b>	Regulering Vardåsveien 67 - 75	Vardåsveien Eiendom AS	Volumstudie - sett fra sydvest	<b>A80-001</b>	<b>E</b>
				Dato: 31.10.18	Mål: N/A (A3)
					Ansv.: TBG



Rev.D 30.03.23  
 Rev.C 07.03.23  
 Rev.B 13.11.19  
 Rev.A 06.02.19



**TBG Arkitekter AS**

Baneheiveien 1 4616 Kristiansand + 47 901 98 984 torres@tbg-ark.no

Prosj. nr.:	Prosjekt/Byggherre:	Eiendom:	Tegn.:	Tegn.nr.:	Rev.:
<b>1705</b>	Regulering Vardåsveien 67 - 75	Vardåsveien Eiendom AS	Volumstudie — sett fra sydøst	<b>A80-002</b>	<b>D</b>
				Dato: 31.10.18	Mål: N/A (A3)
					Ansv.: TBG



RevA 30.03.23

**TBG Arkitekter AS**

Baneheiveien 1 4616 Kristiansand + 47 901 98 984 torres@tbg-ark.no

Prosj. nr.:	Prosjekt/Byggherre:	Eiendom:	Tegn.:	Tegn.nr.:	Rev.:
<b>1705</b>	Regulering Vardåsveien 67 - 75	Vardåsveien Eiendom AS	Volumstudie - sett fra nordvest	<b>A80-003</b>	<b>A</b>
				Dato: 09.03.23	Mål: N/A (A3)
					Ansv.: TBG




RevA 30.03.23


**TBG Arkitekter AS**

Baneheiveien 1 4616 Kristiansand + 47 901 98 984 torres@tbg-ark.no


Prosj. nr.:	Prosjekt/Byggherre:	Eiendom:	Tegn.:	Tegn.nr.:	Rev.:
<b>1705</b>	Regulering Vardåsveien 67 - 75	Vardåsveien Eiendom AS	Volumstudie - sett fra sydvest 2	<b>A80-004</b>	<b>A</b>
				Dato: 09.03.23	Mål: N/A (A3)
					Ansv.: TBG

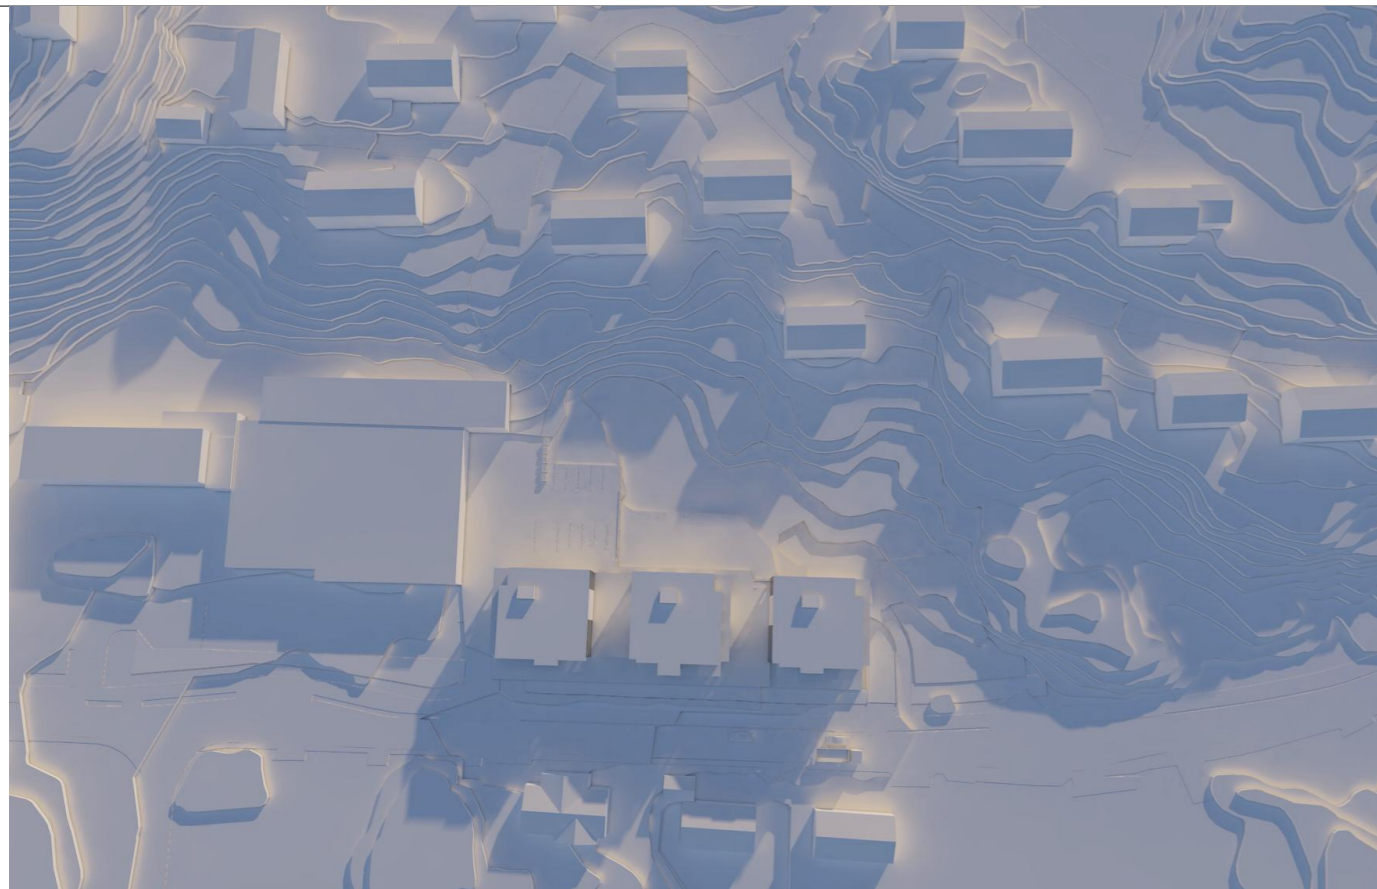

KL. 0900

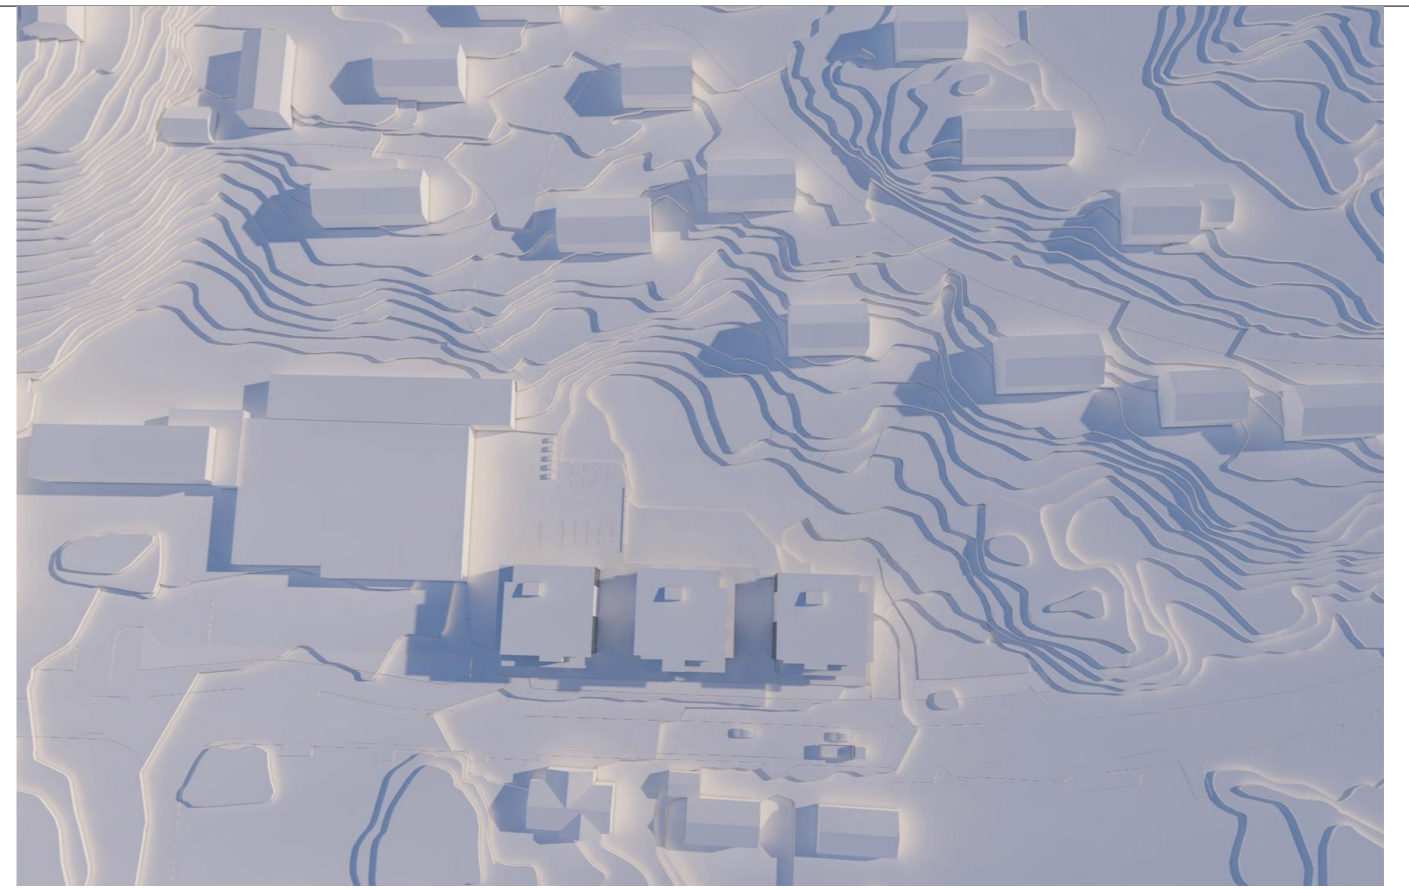

KL. 1200

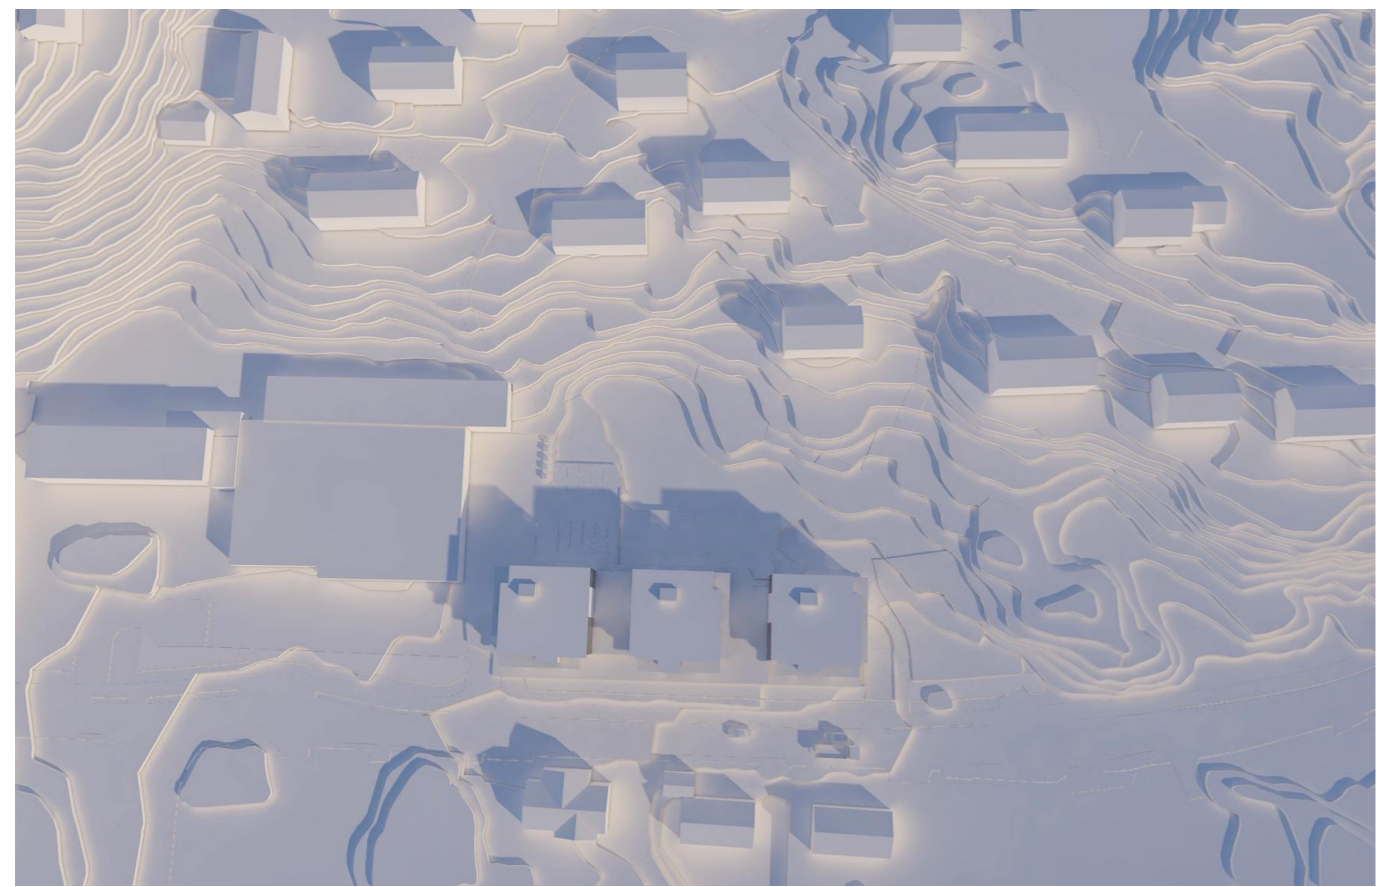

KL. 1500



KL. 1800

Rev.D 4+4+4etg 12.04.23  
Rev.C 4+5+4etg 07.03.23

**TBG Arkitekter AS**

Baneheiveien 1 4616 Kristiansand + 47 901 98 984 torres@tbg-ark.no

Prosj. nr.:

**1705**

Prosjekt/Byggherre:

**Regulering Vardåsveien 67 - 75**

Vardåsveien Eiendom AS

Eiendom:

Tegn.:

**Sol-skygge 21.mars**

Tegn.nr.:

**A81-001**


Rev.:

**D**

Dato:  
28.06.21

Mål:  
N/A (A3)

Ansv.:  
TBG

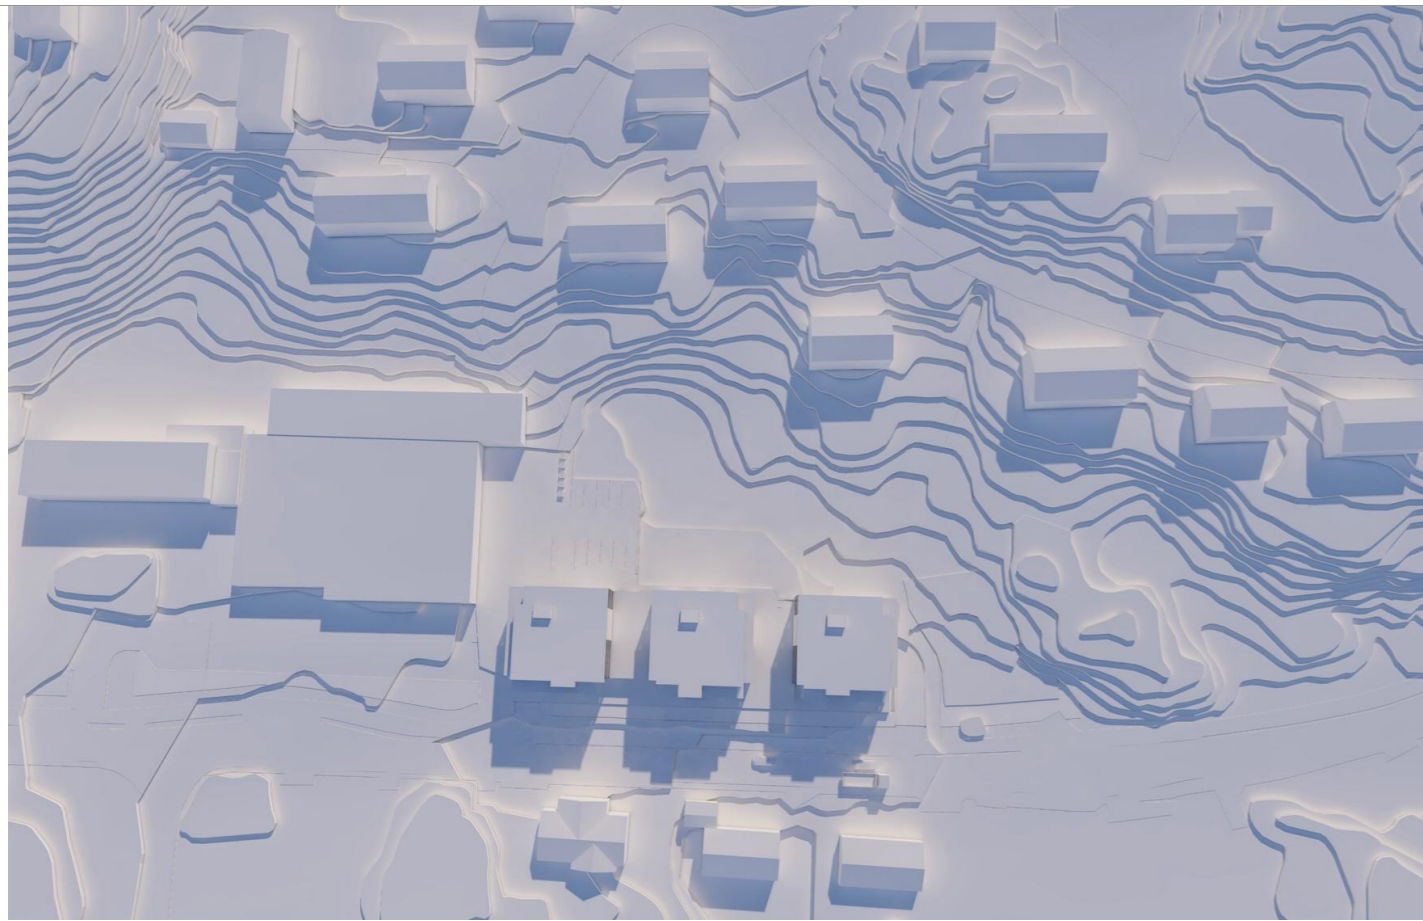


KL. 0900



KL. 1200



KL. 1500

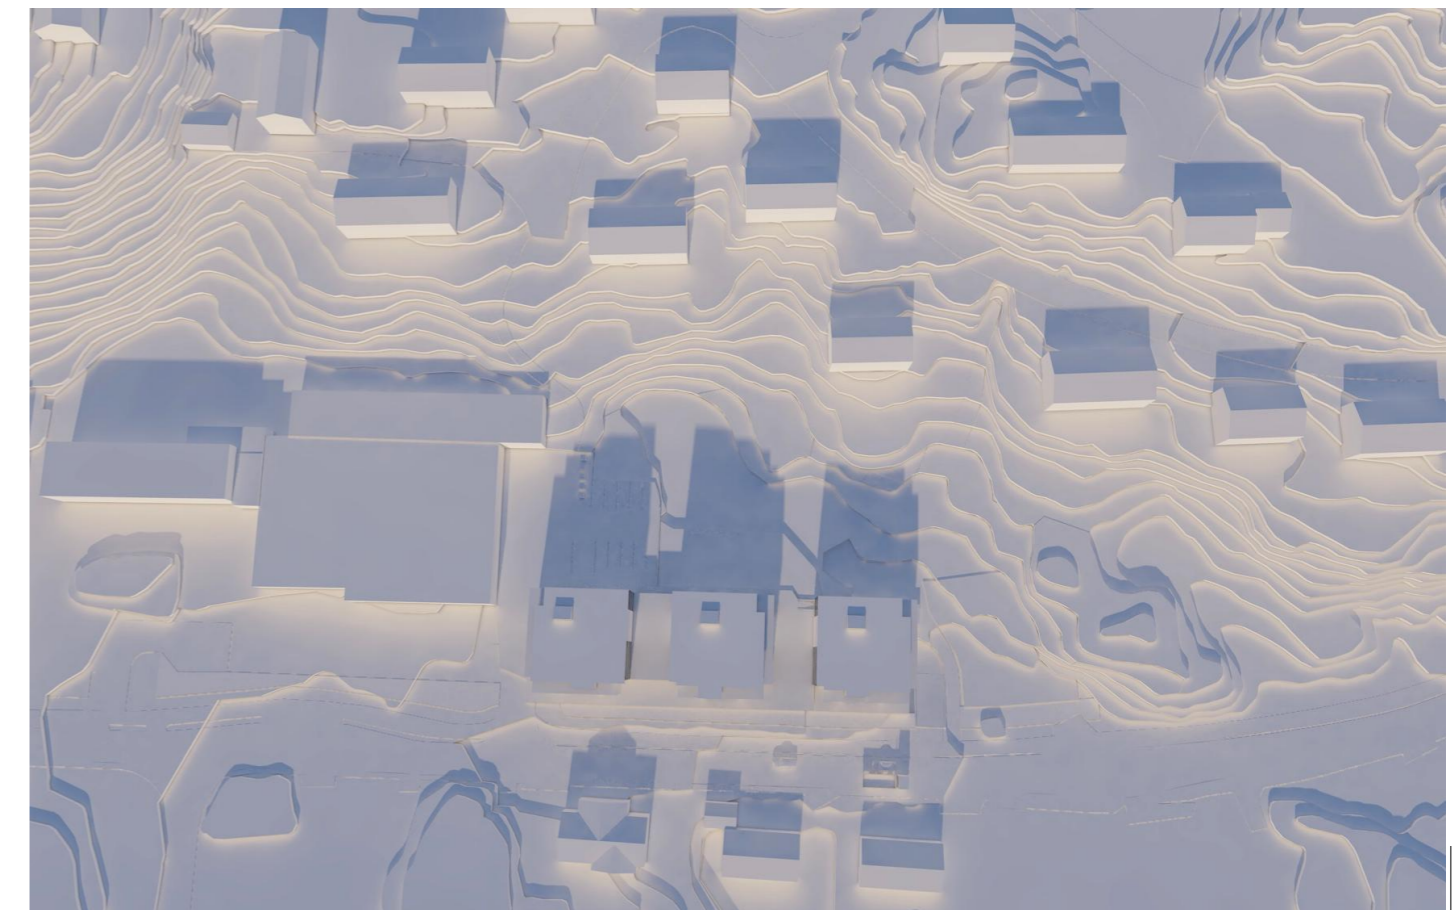

KL. 1800

Rev.D 4+4+4etg 12.04.23  
Rev.C 4+5+4etg 07.03.23




**TBG Arkitekter AS**

Baneheiveien 1 4616 Kristiansand + 47 901 98 984 torres@tbg-ark.no


Prosj. nr.:	Prosjekt/Byggherre:	Eiendom:	Tegn.:	Tegn.nr.:	Rev.:
<b>1705</b>	Regulering Vardåsveien 67 - 75		Sol-skygge 21. juni	<b>A81-002</b>	<b>D</b>
	Vardåsveien Eiendom AS			Dato:	Mål:
				28.06.21	N/A (A3)
				Ansv.:	TBG



KL. 0900

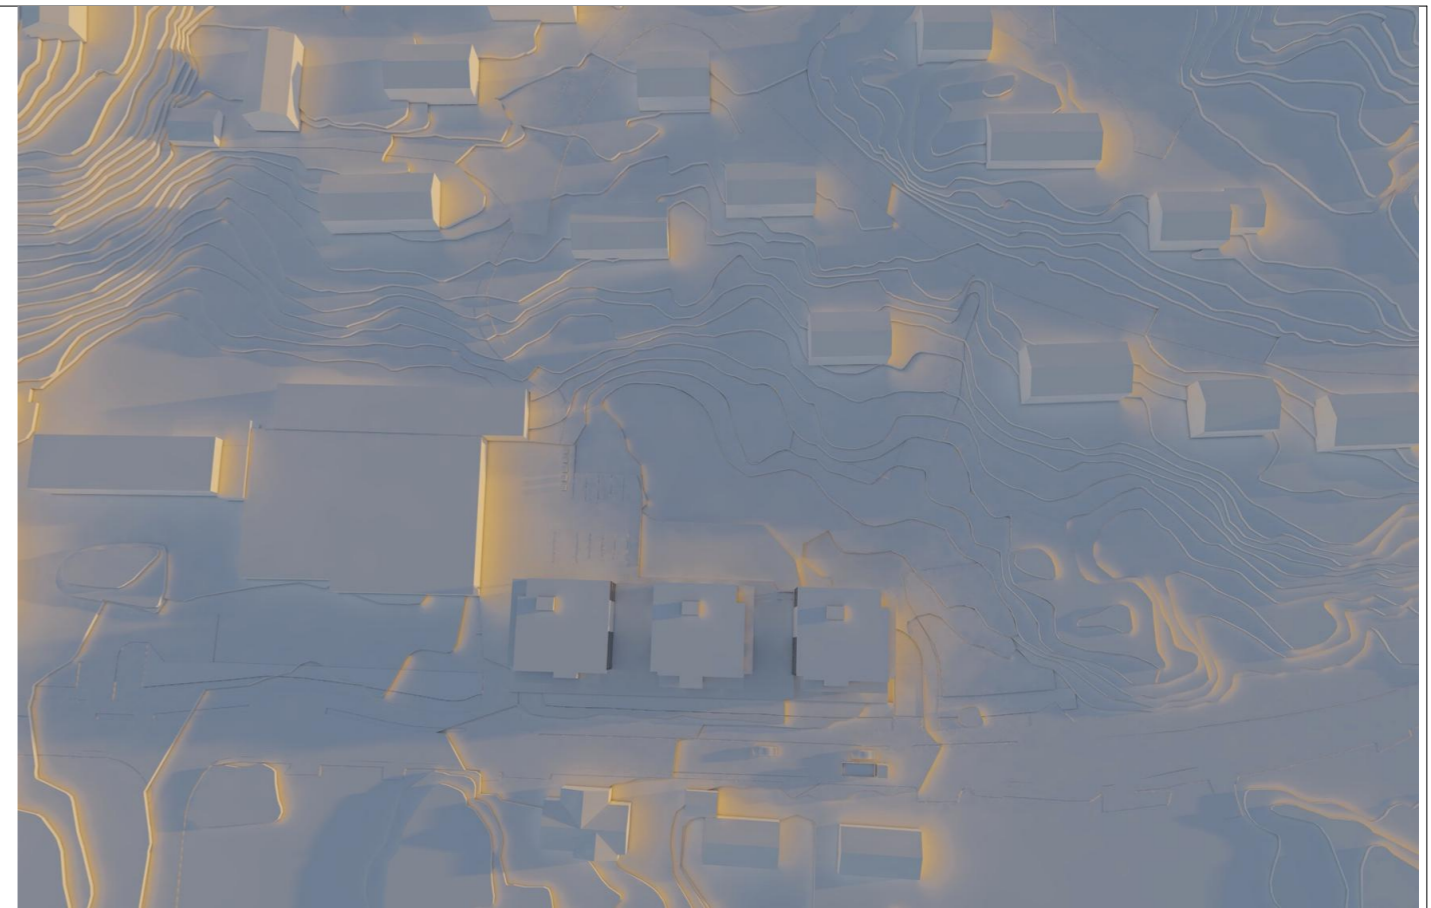

KL. 1200

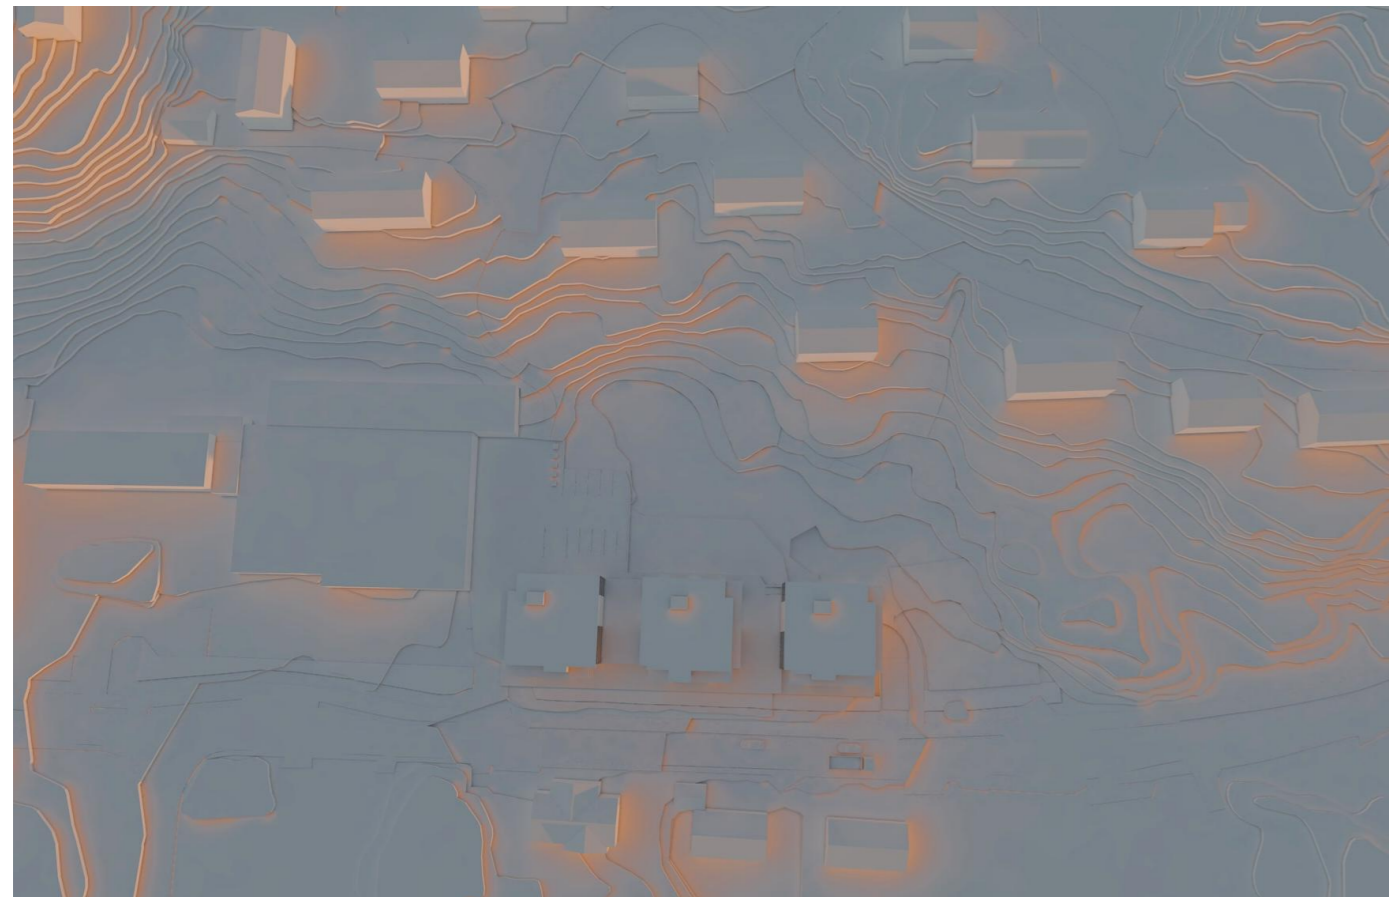

KL. 1500



KL. 1800

Rev.D 4+4+4etg 12.04.23  
Rev.C 4+5+4etg 07.03.23

**T B G Arkitekter AS**

Baneheiveien 1 4616 Kristiansand + 47 901 98 984 torres@tbg-ark.no

Prosj. nr.:

**1705**

Prosjekt/Byggherre:

**Regulering Vardåsveien 67 - 75**

Vardåsveien Eiendom AS

Eiendom:

Tegn.:

**Sol-skygge 21. desember**

Tegn.nr.:

**A81-003**

Rev.:


**D**

Dato:  
28.06.21


Mål:  
N/A (A3)

Ansv.:  
TBG




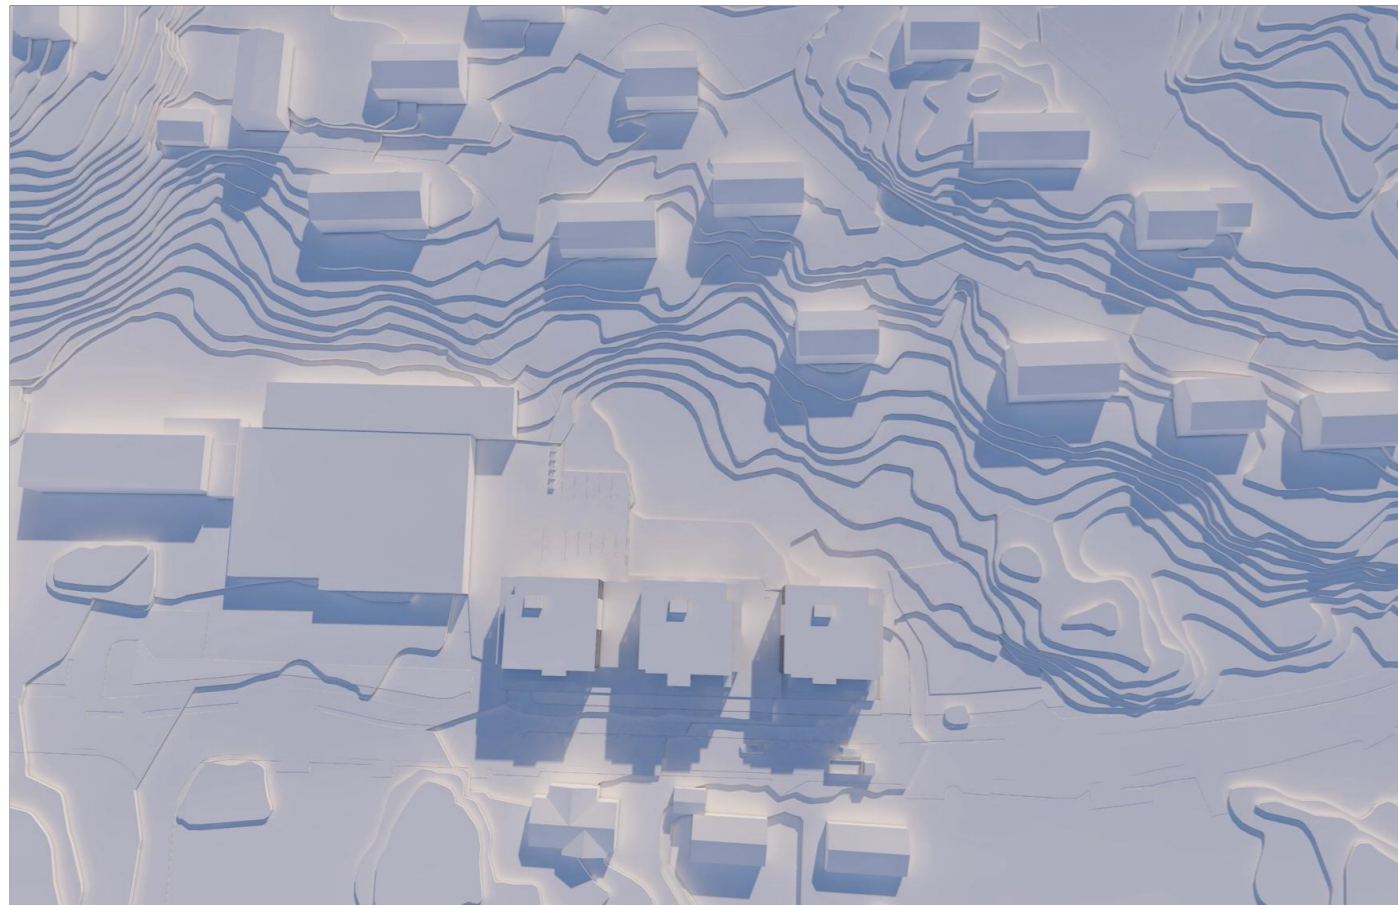


KL. 0900

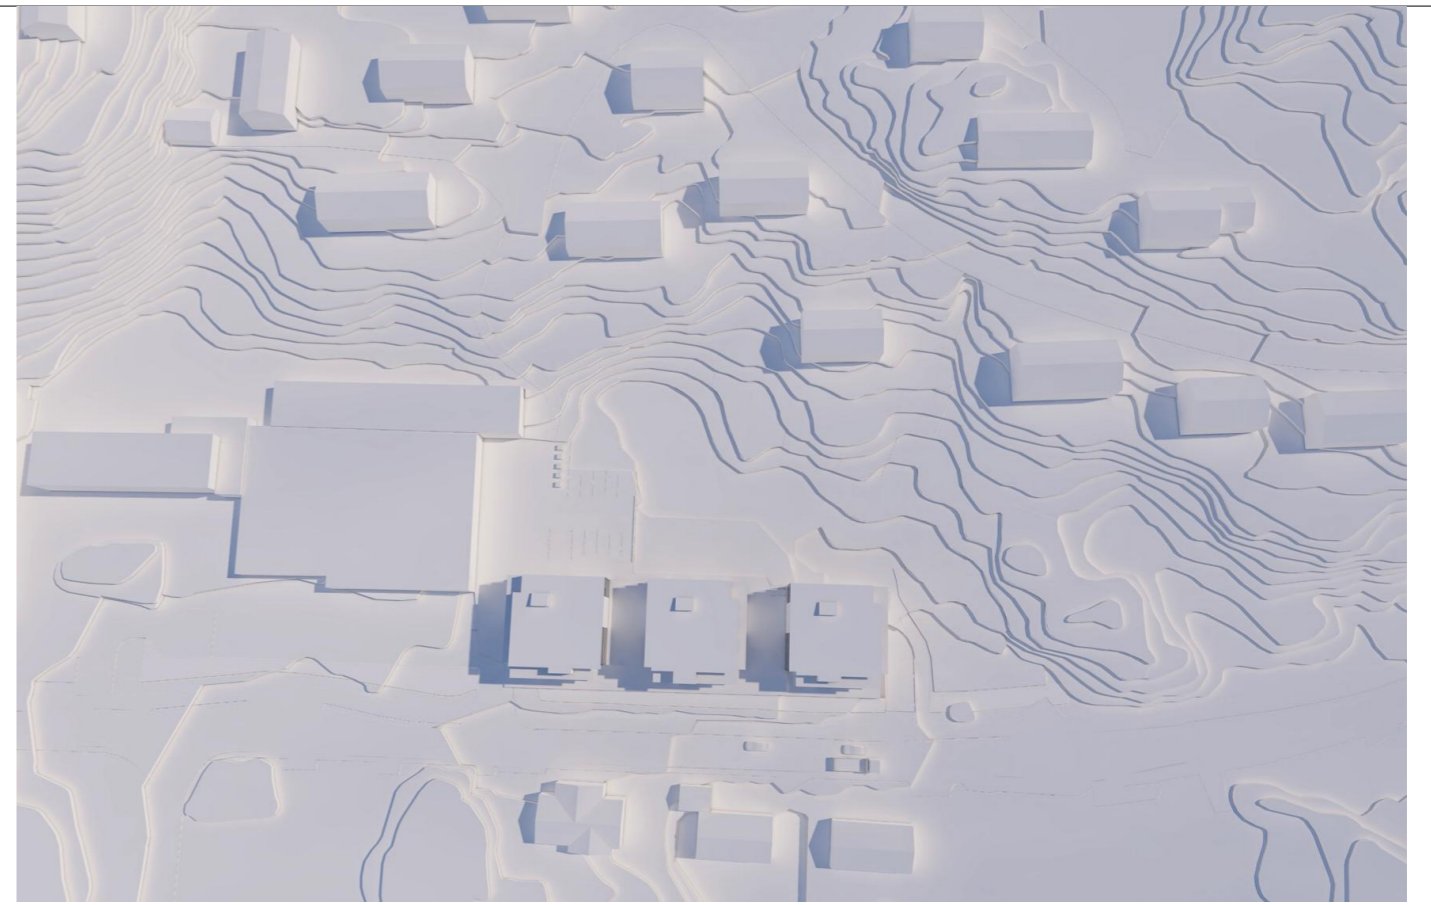

KL. 1200

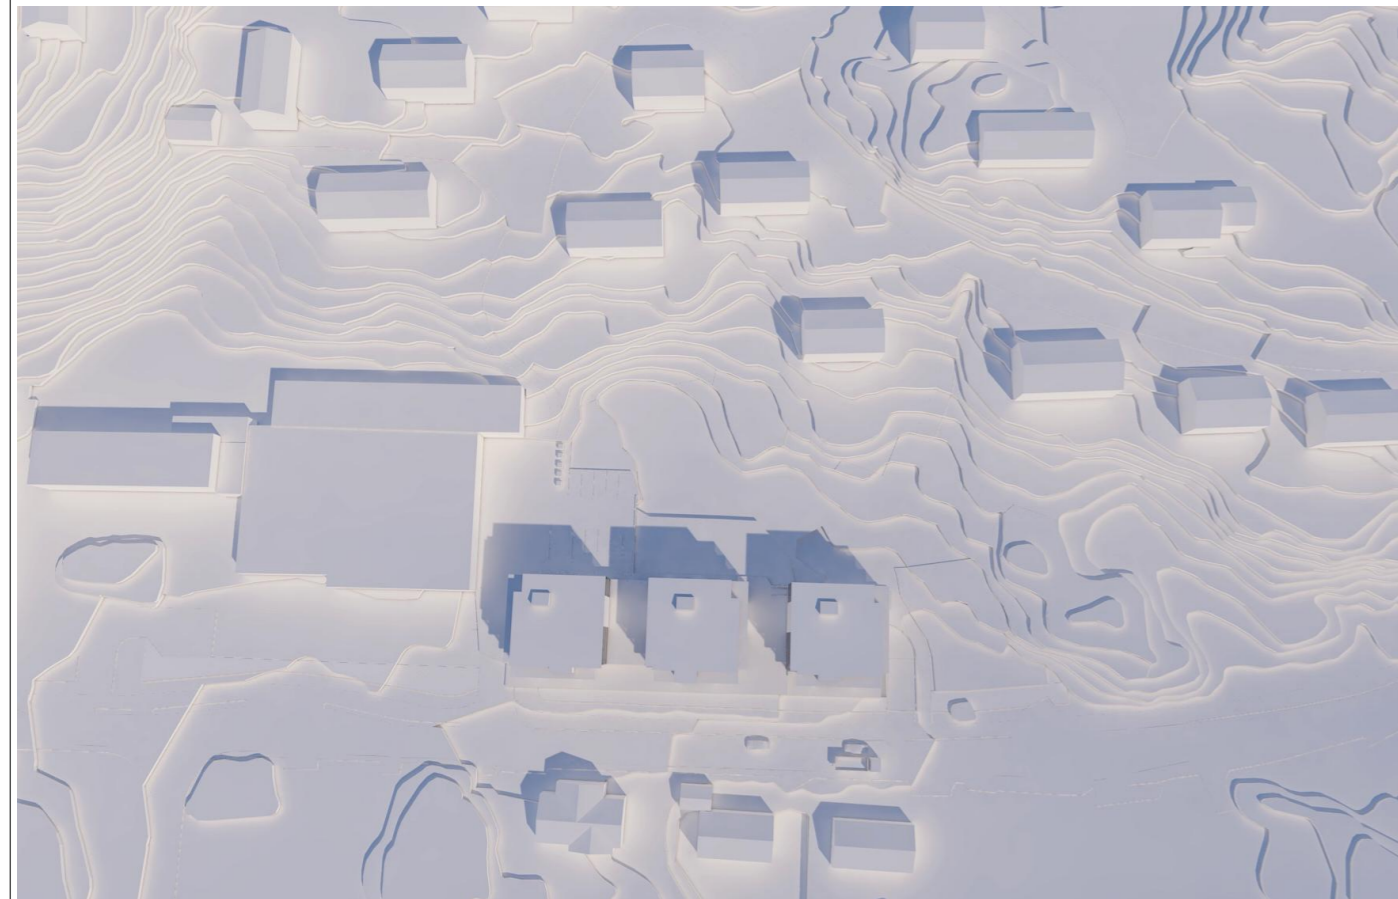

KL. 1500

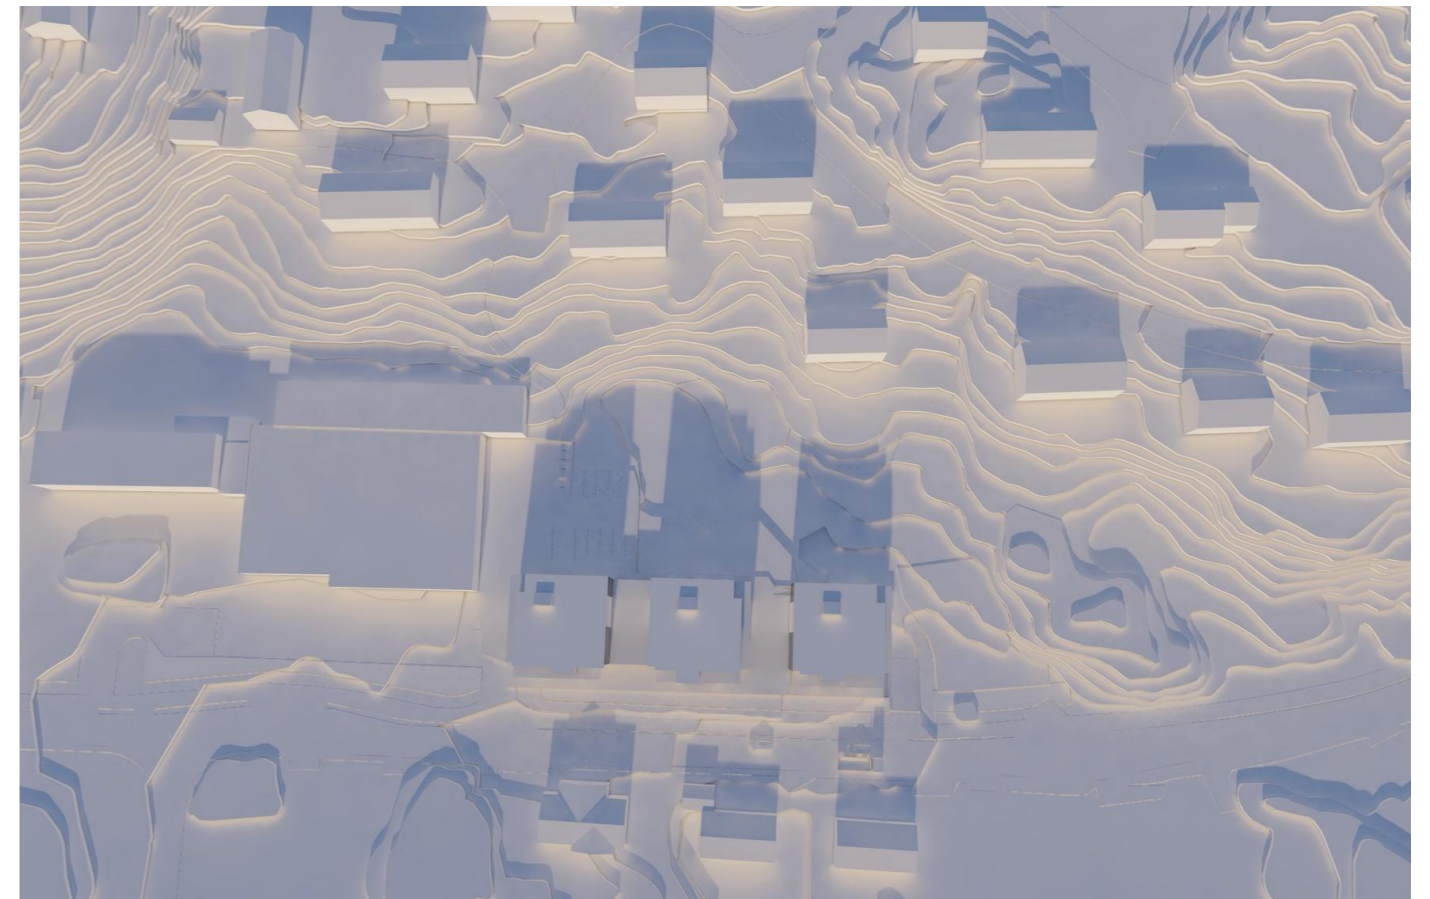

KL. 1800

Rev.D 4+4+4etg 12.04.23  
Rev.C 4+5+4etg 07.03.23



**TBG Arkitekter AS**

Baneheiveien 1 4616 Kristiansand + 47 901 98 984 torres@tbg-ark.no

Prosj. nr.:	Prosjekt/Byggherre:	Eiendom:	Tegn.:	Tegn.nr.:	Rev.:
<b>1705</b>	Regulering Vardåsveien 67 - 75		Sol-skygge 21. mai	<b>A81-004</b>	<b>D</b>
	Vardåsveien Eiendom AS			Dato:	Mål:
				28.06.21	N/A (A3)
				Ansv.:	TBG