

Rev.C Oppdatert 28.06.21
 Rev.B Oppdatert 17.11.20
 Rev.A Oppdatert 28.10.20

TBG Arkitekter AS

Baneheiveien 1 4616 Kristiansand + 47 901 98 984 torres@tbg-ark.no

Prosj. nr.:

1705

Prosjekt/Byggherre:

Regulering Vardåsveien 67 - 75 m.fl.

Eiendom:

Vardåsveien Eiendom AS

Tegn.:

BT1 - Plan kjeller

Tegn.nr.:

A20-U1


Rev.:

C


Dato:
31.05.18

Mål:
1.200(A3)

Ansv.:
TBG

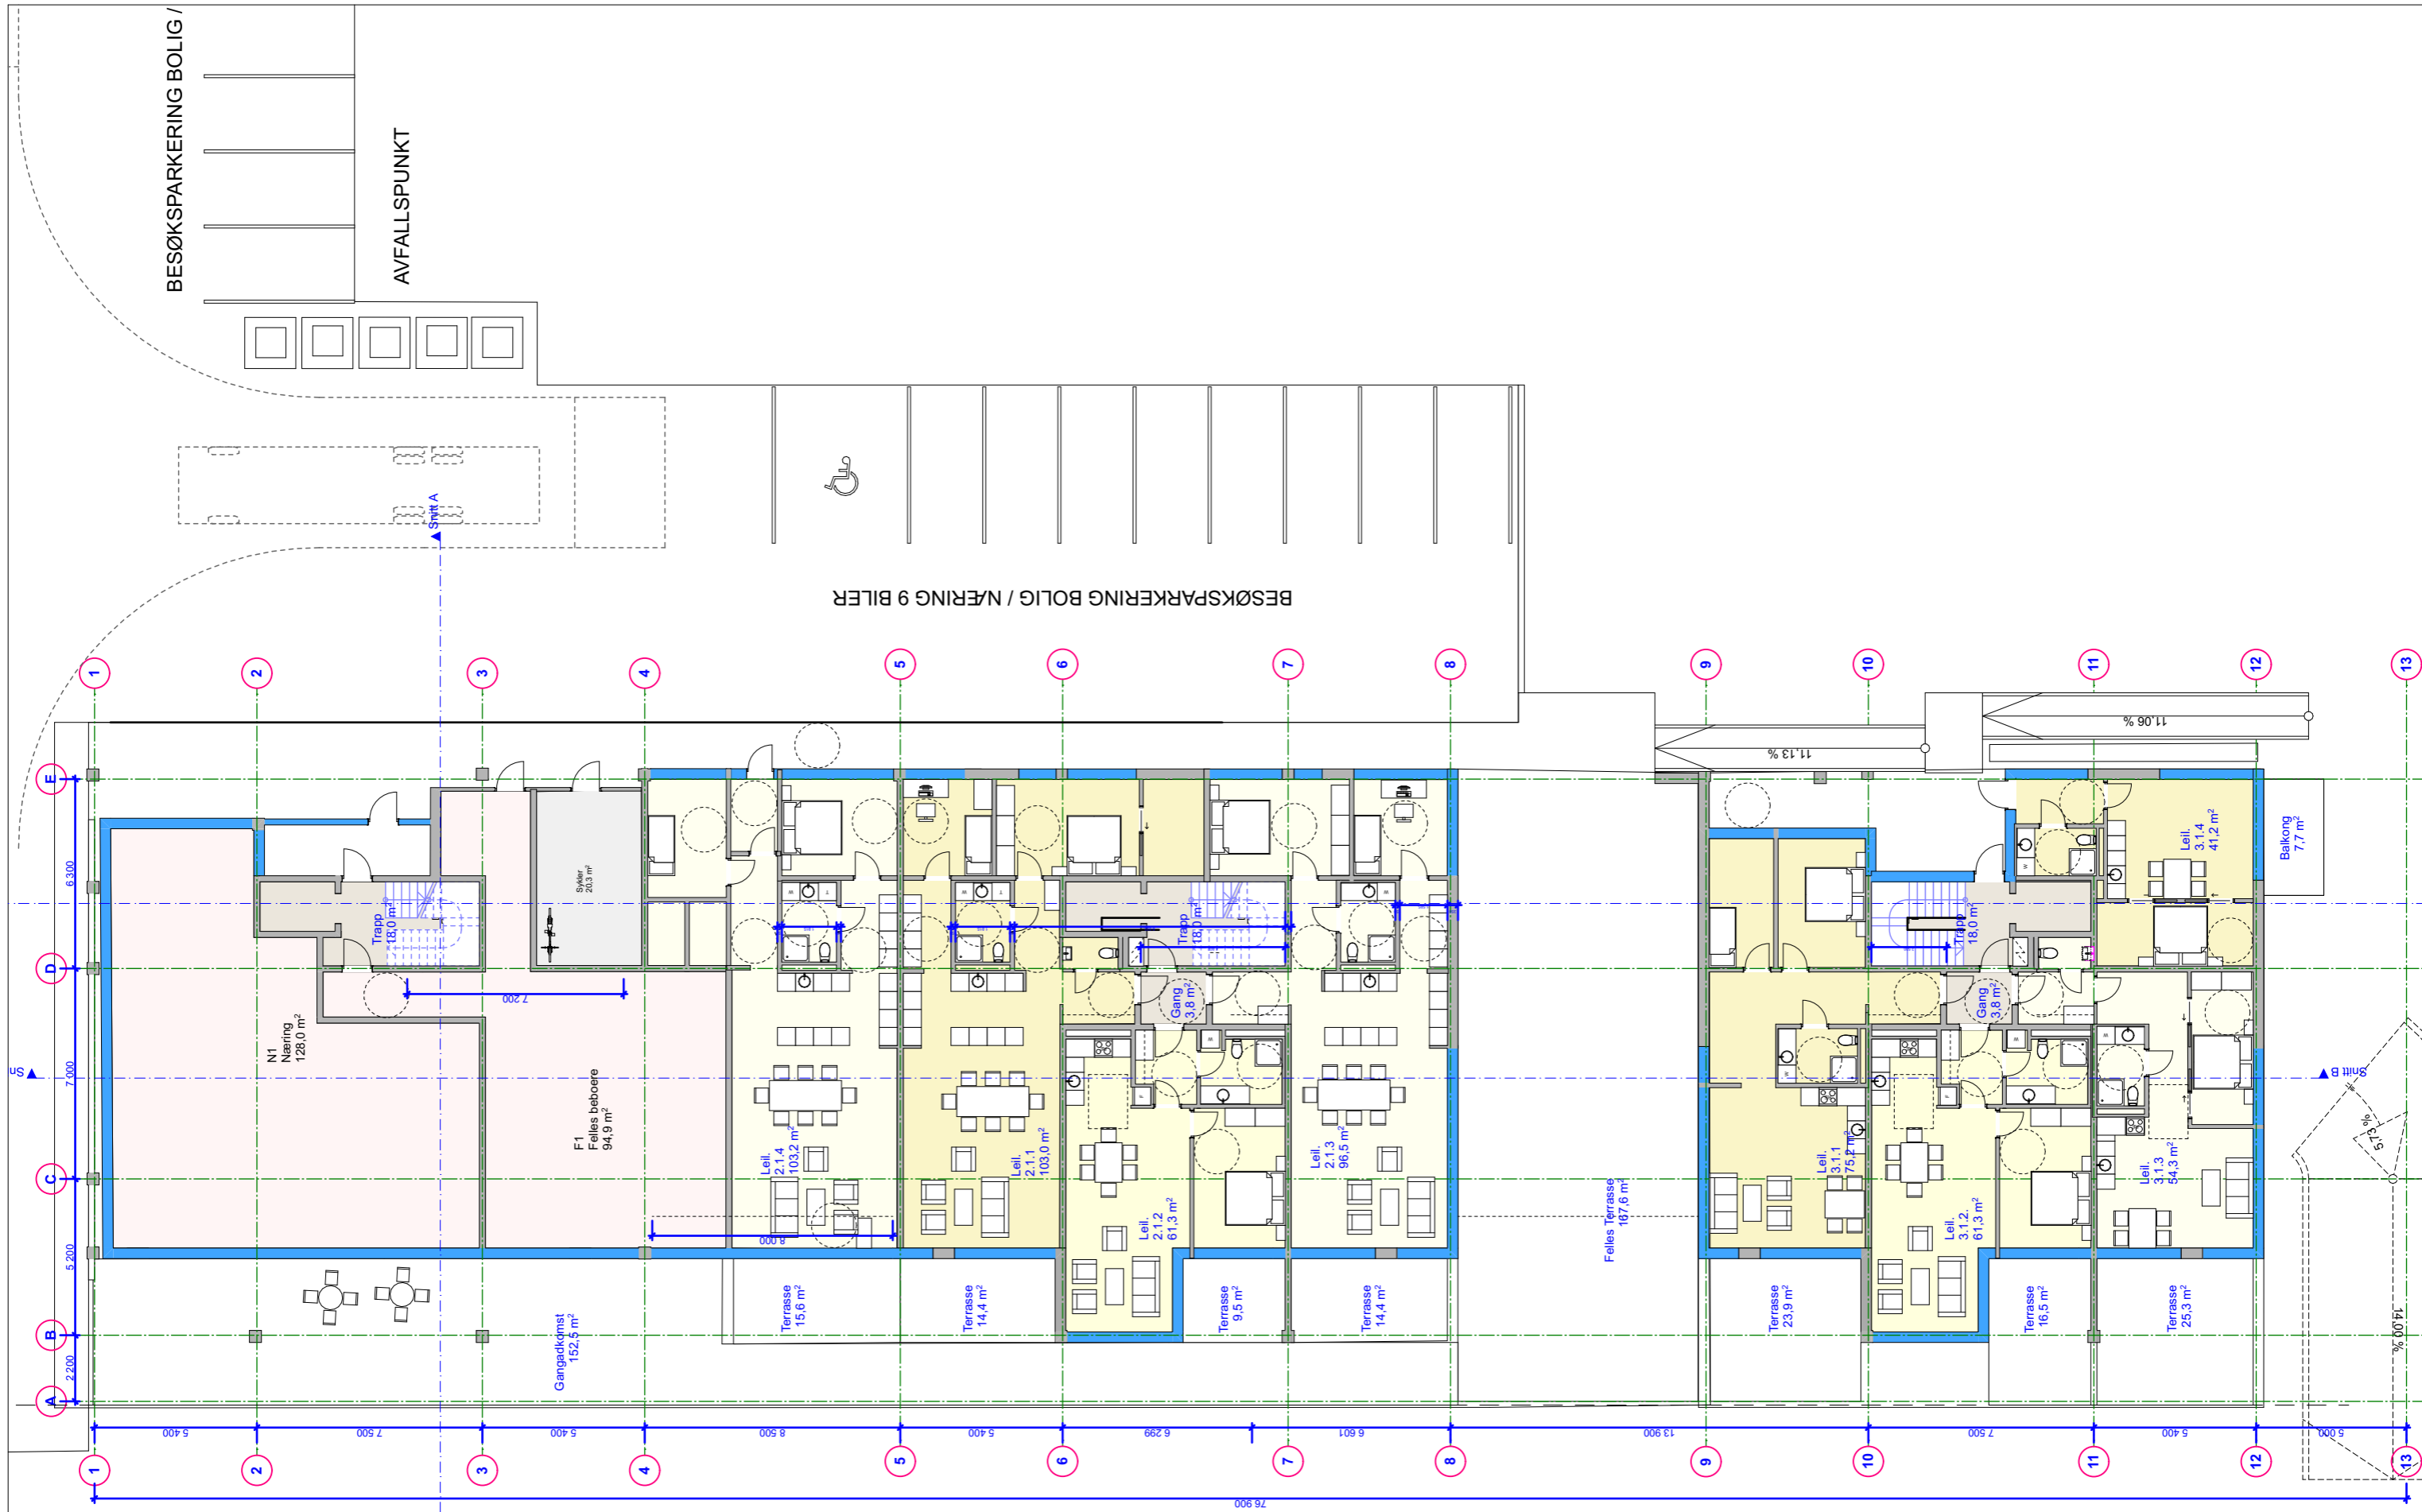

Rev.C Oppdatert 28.06.21
 Rev.B Oppdatert 17.11.20
 Rev.A Oppdatert 28.10.20

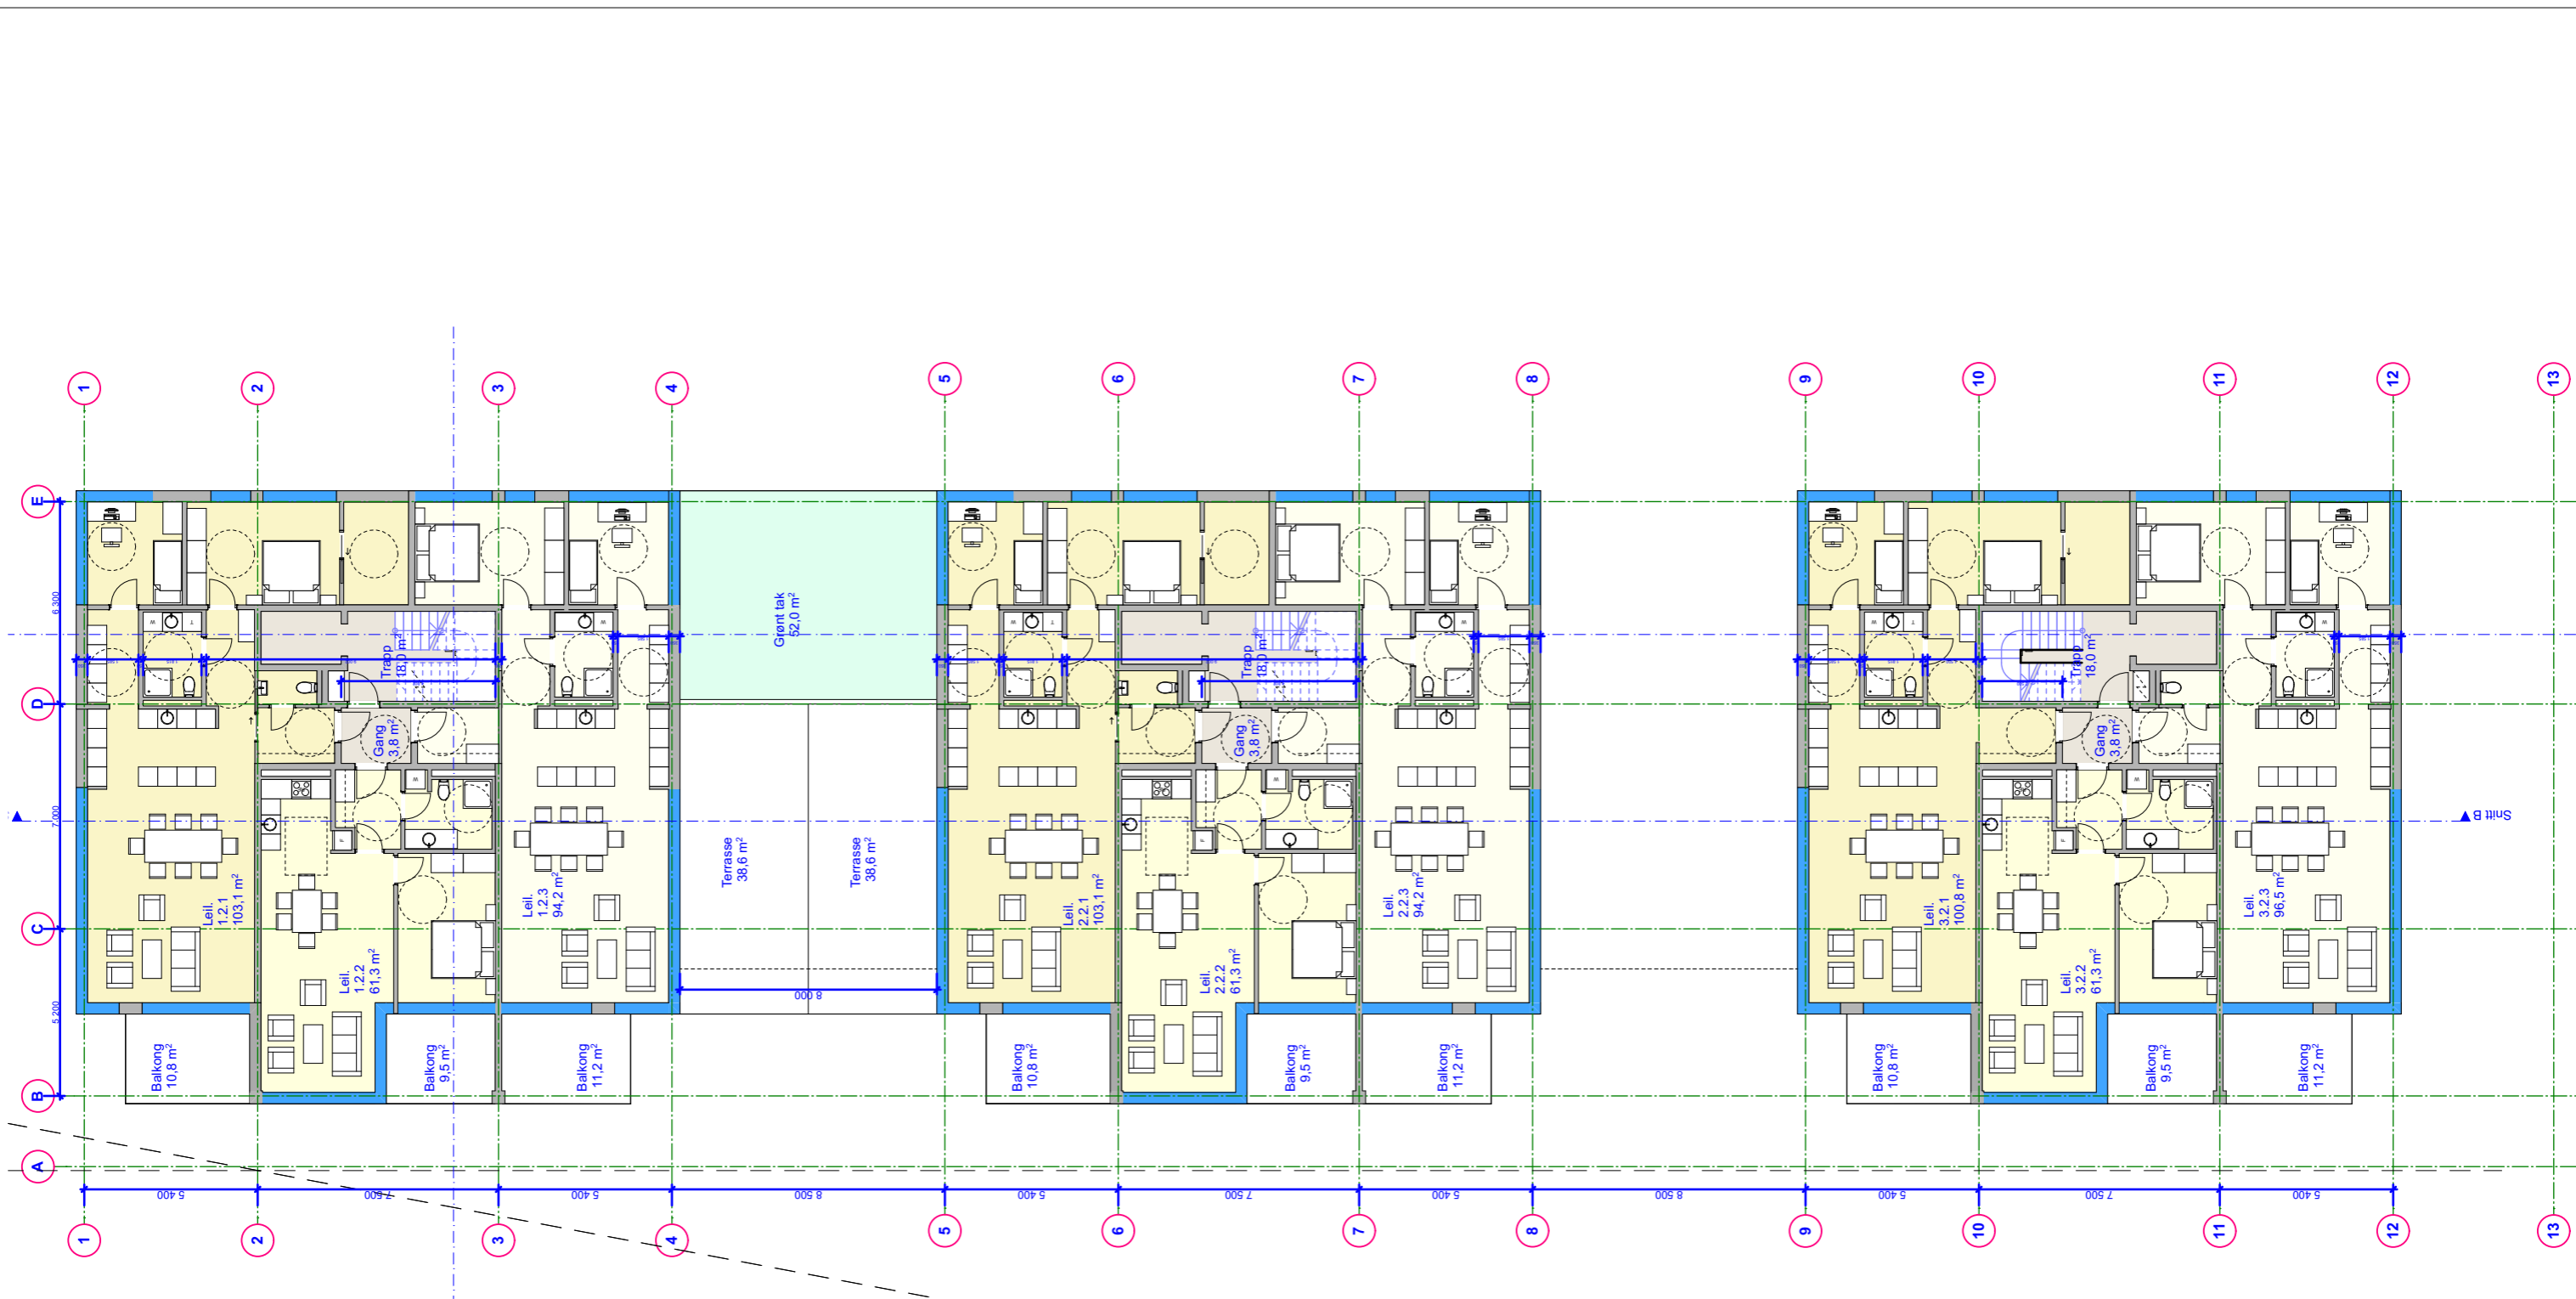

Rev.C Oppdatert 28.06.21
 Rev.B Oppdatert 17.11.20
 Rev.A Oppdatert 28.10.20

TBG Arkitekter AS

Baneheiveien 1 4616 Kristiansand + 47 901 98 984 torres@tbg-ark.no

Prosj. nr.:
1705


Prosjekt/Byggherre:
 Regulering Vardåsveien 67 - 75 m.fl.
 Vardåsveien Eiendom AS

Eiendom:
 Tegn.:

BT1 - Plan 2.etasje

Tegn.nr.:
A20-201
 Rev.:
C

Dato: 31.05.18 Mål: 1.200(A3) Ansv.: TBG

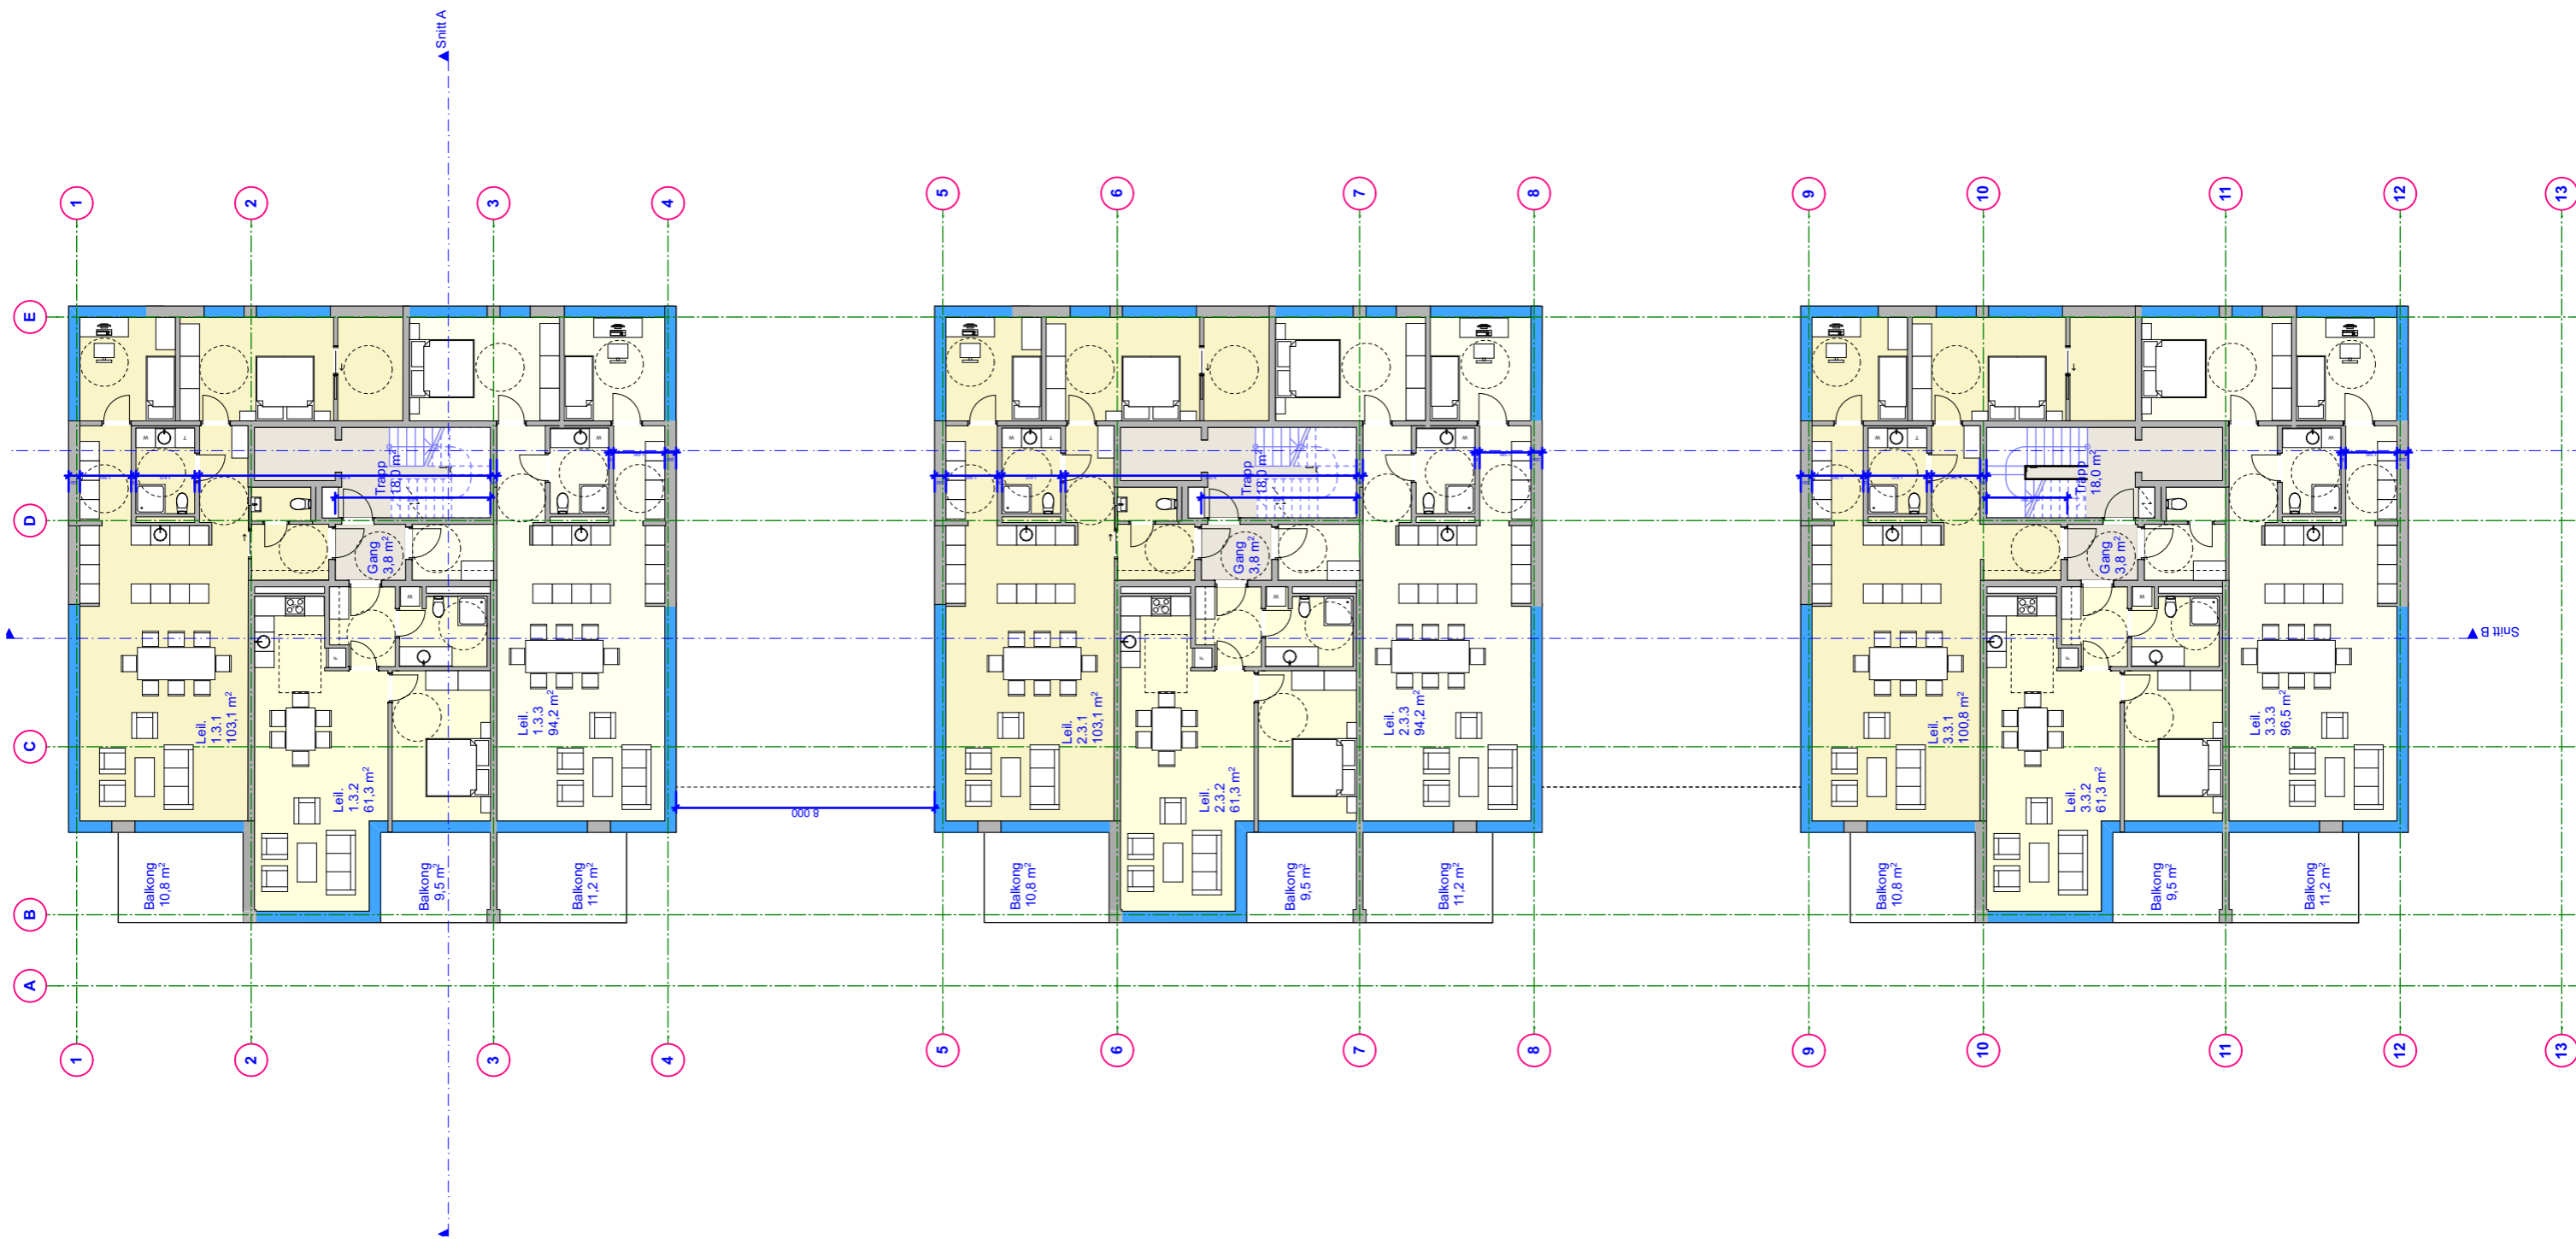

Rev.C Oppdatert 28.06.21
 Rev.B Oppdatert 17.11.20
 Rev.A Oppdatert 28.10.20

TBG Arkitekter AS

Baneheiveien 1 4616 Kristiansand + 47 901 98 984 torres@tbg-ark.no

Prosj. nr.:

1705

Prosjekt/Byggherre:

Regulering Vardåsveien 67 - 75 m.fl.
 Vardåsveien Eiendom AS

Eiendom:

Tegn.:

BT1 - Plan 3.etasje

Tegn.nr.:

A20-301


Rev.:

C

Dato:
31.05.18

Mål:
1.200(A3)

Ansv.:
TBG

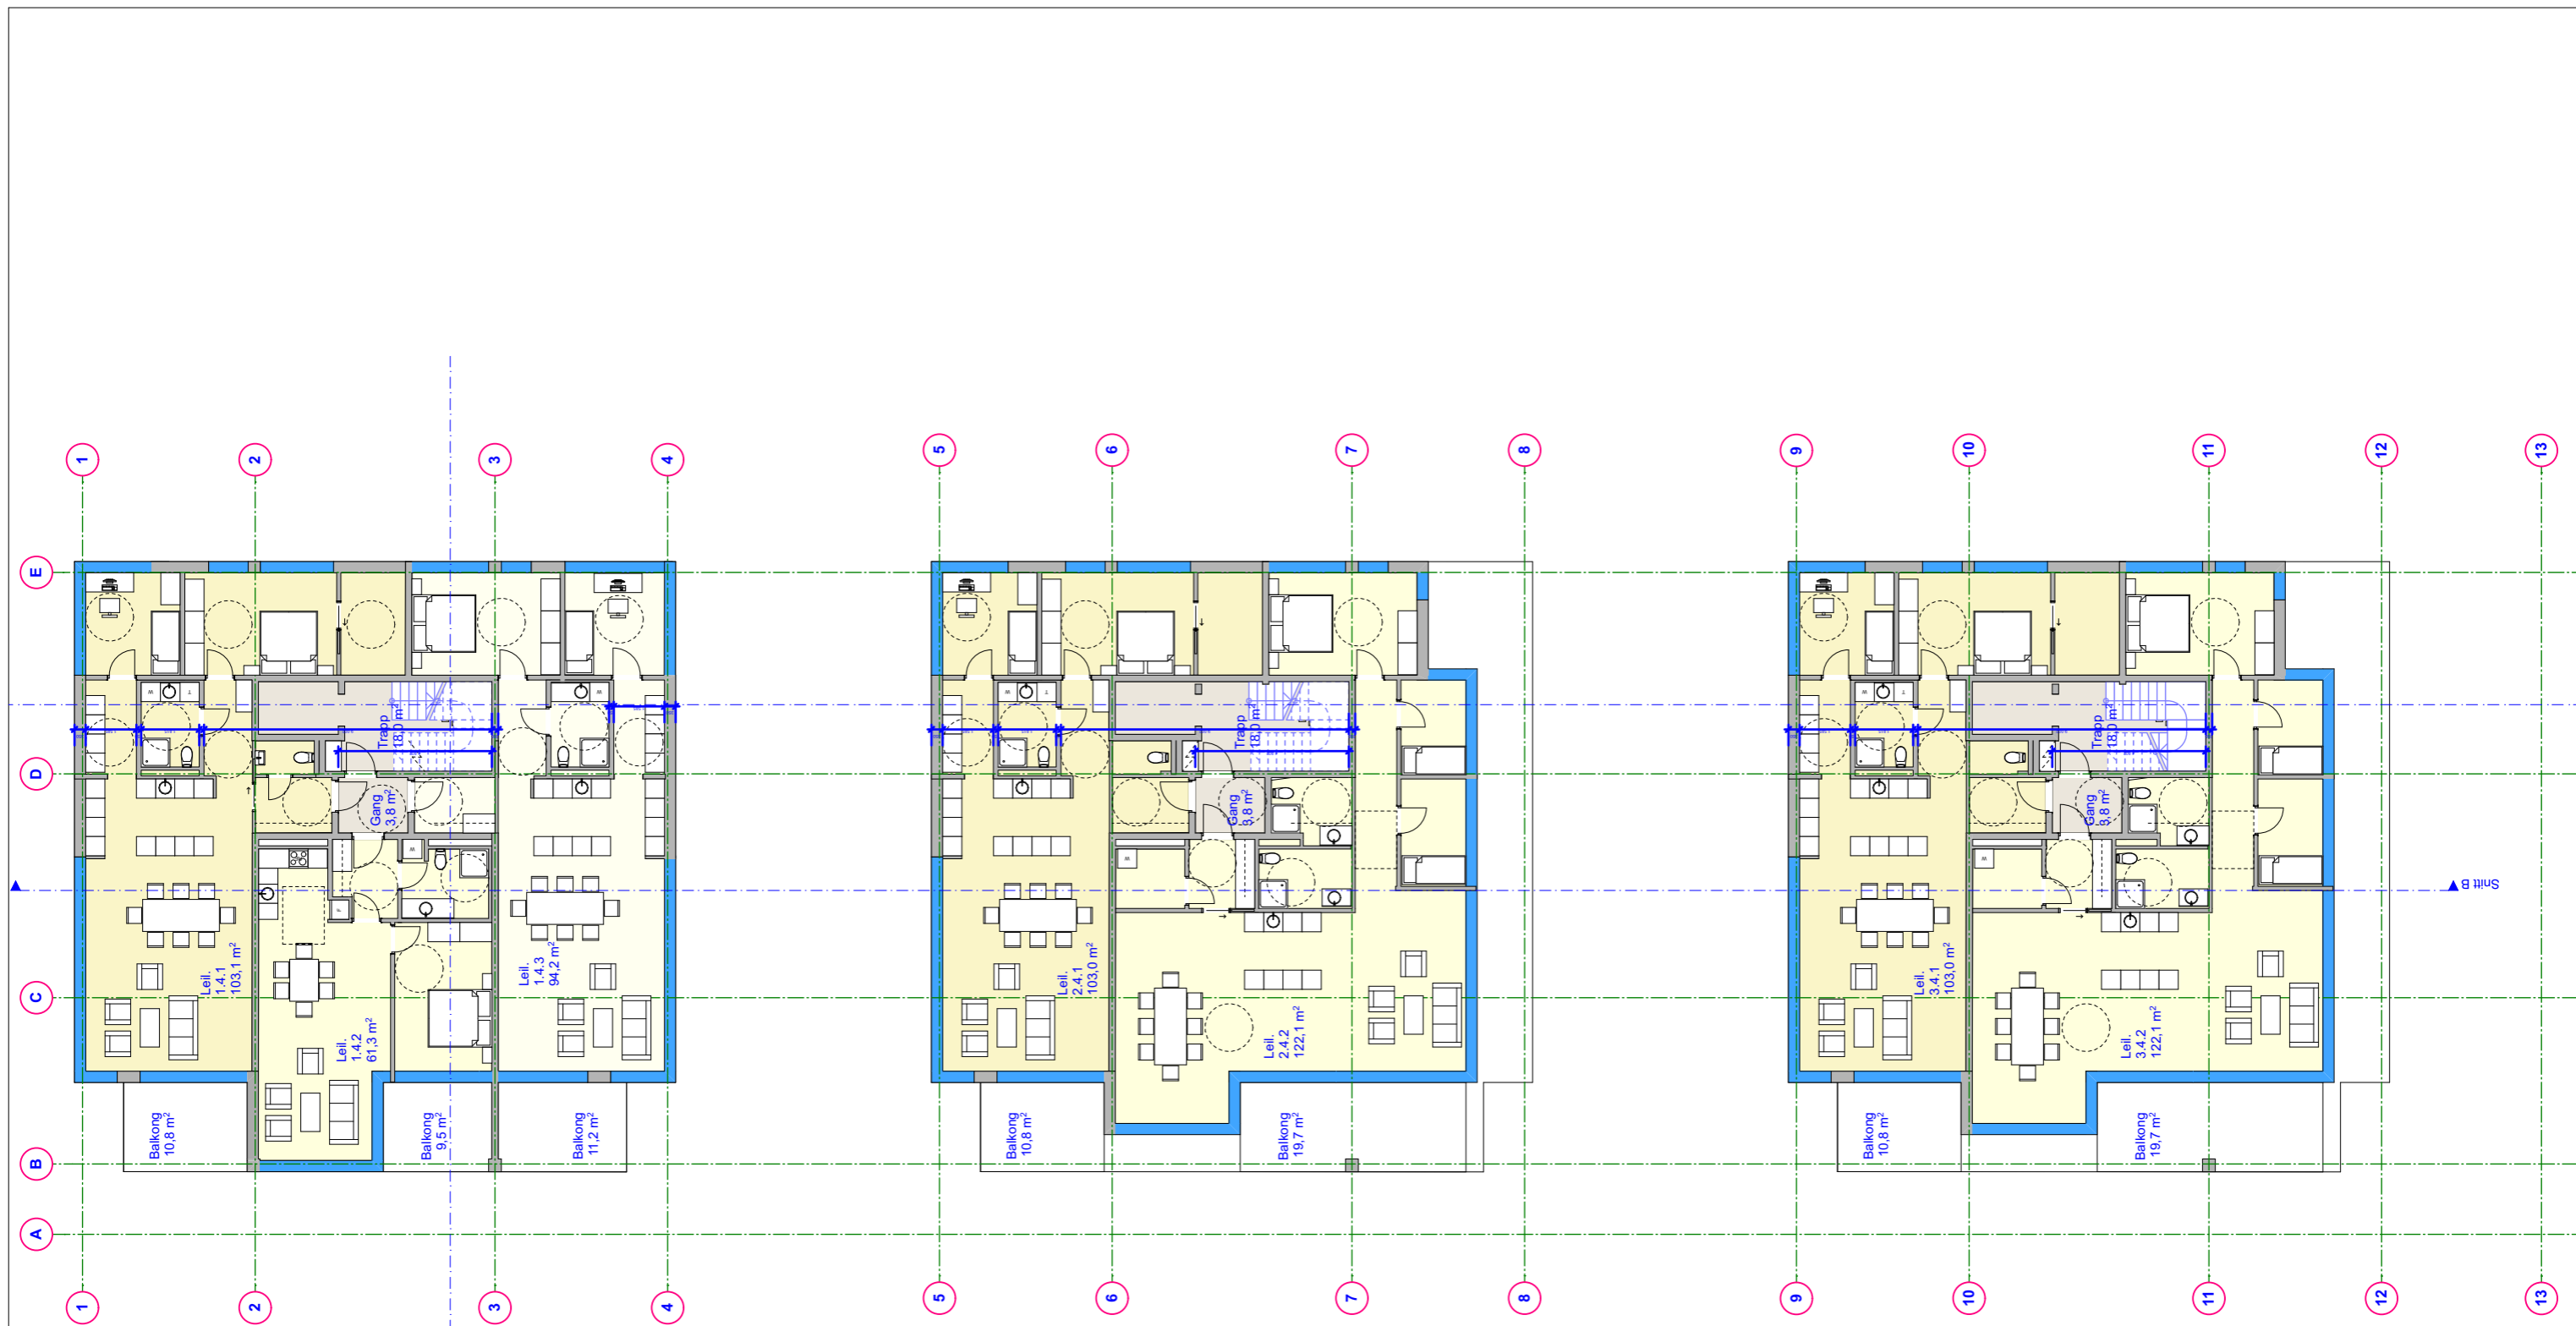

Rev.C Oppdatert 28.06.21
 Rev.B Oppdatert 17.11.20
 Rev.A Oppdatert 28.10.20

TBG Arkitekter AS

Baneheiveien 1 4616 Kristiansand + 47 901 98 984 torres@tbg-ark.no

Prosj. nr.:

1705

Prosjekt/Byggherre:

Regulering Vardåsveien 67 - 75 m.fl.

Vardåsveien Eiendom AS

Eiendom:

Tegn.:

BT1 - Plan 4.etasje

Tegn.nr.:

A20-401


Rev.:

C

Dato:
31.05.18

Mål:
1.200(A3)

Ansv.:
TBG

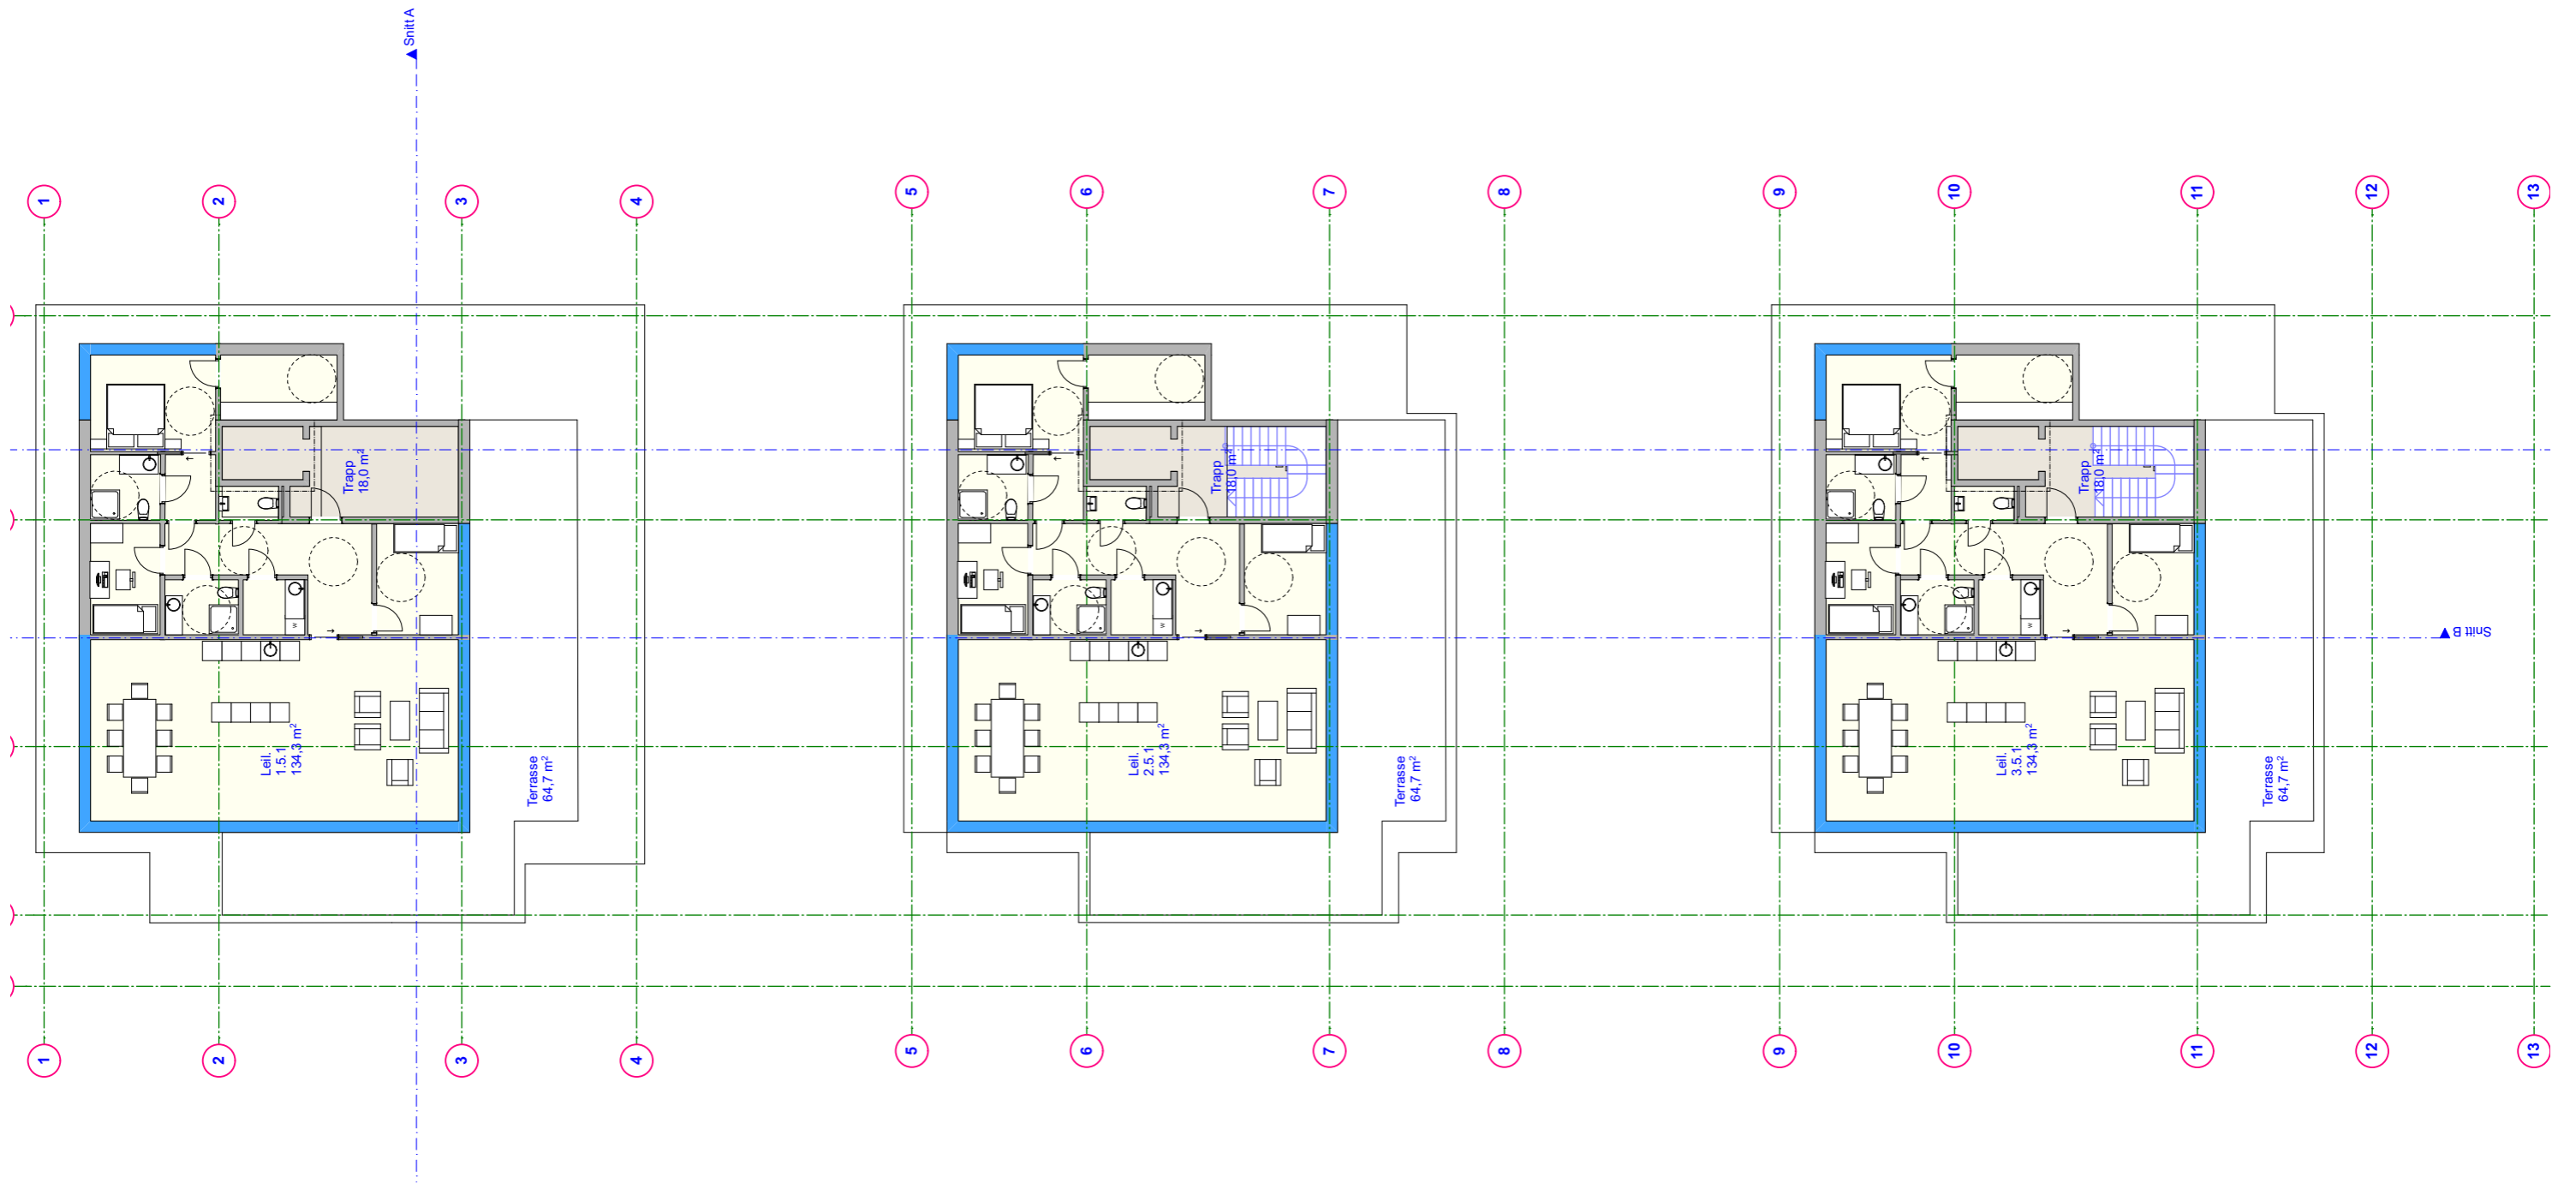

Rev.C Oppdatert 28.06.21
 Rev.B Oppdatert 17.11.20
 Rev.A Oppdatert 28.10.20

TBG Arkitekter AS

Baneheiveien 1 4616 Kristiansand + 47 901 98 984 torres@tbg-ark.no

Prosj. nr.:

1705

Prosjekt/Byggherre:

Regulering Vardåsveien 67 - 75 m.fl.
 Vardåsveien Eiendom AS

Eiendom:

Tegn.:

BT1 - Plan 5.etasje

Tegn.nr.:

A20-501

Rev.:

C

Dato:
31.05.18

Mål:
1.200(A3)

Ansv.:
TBG