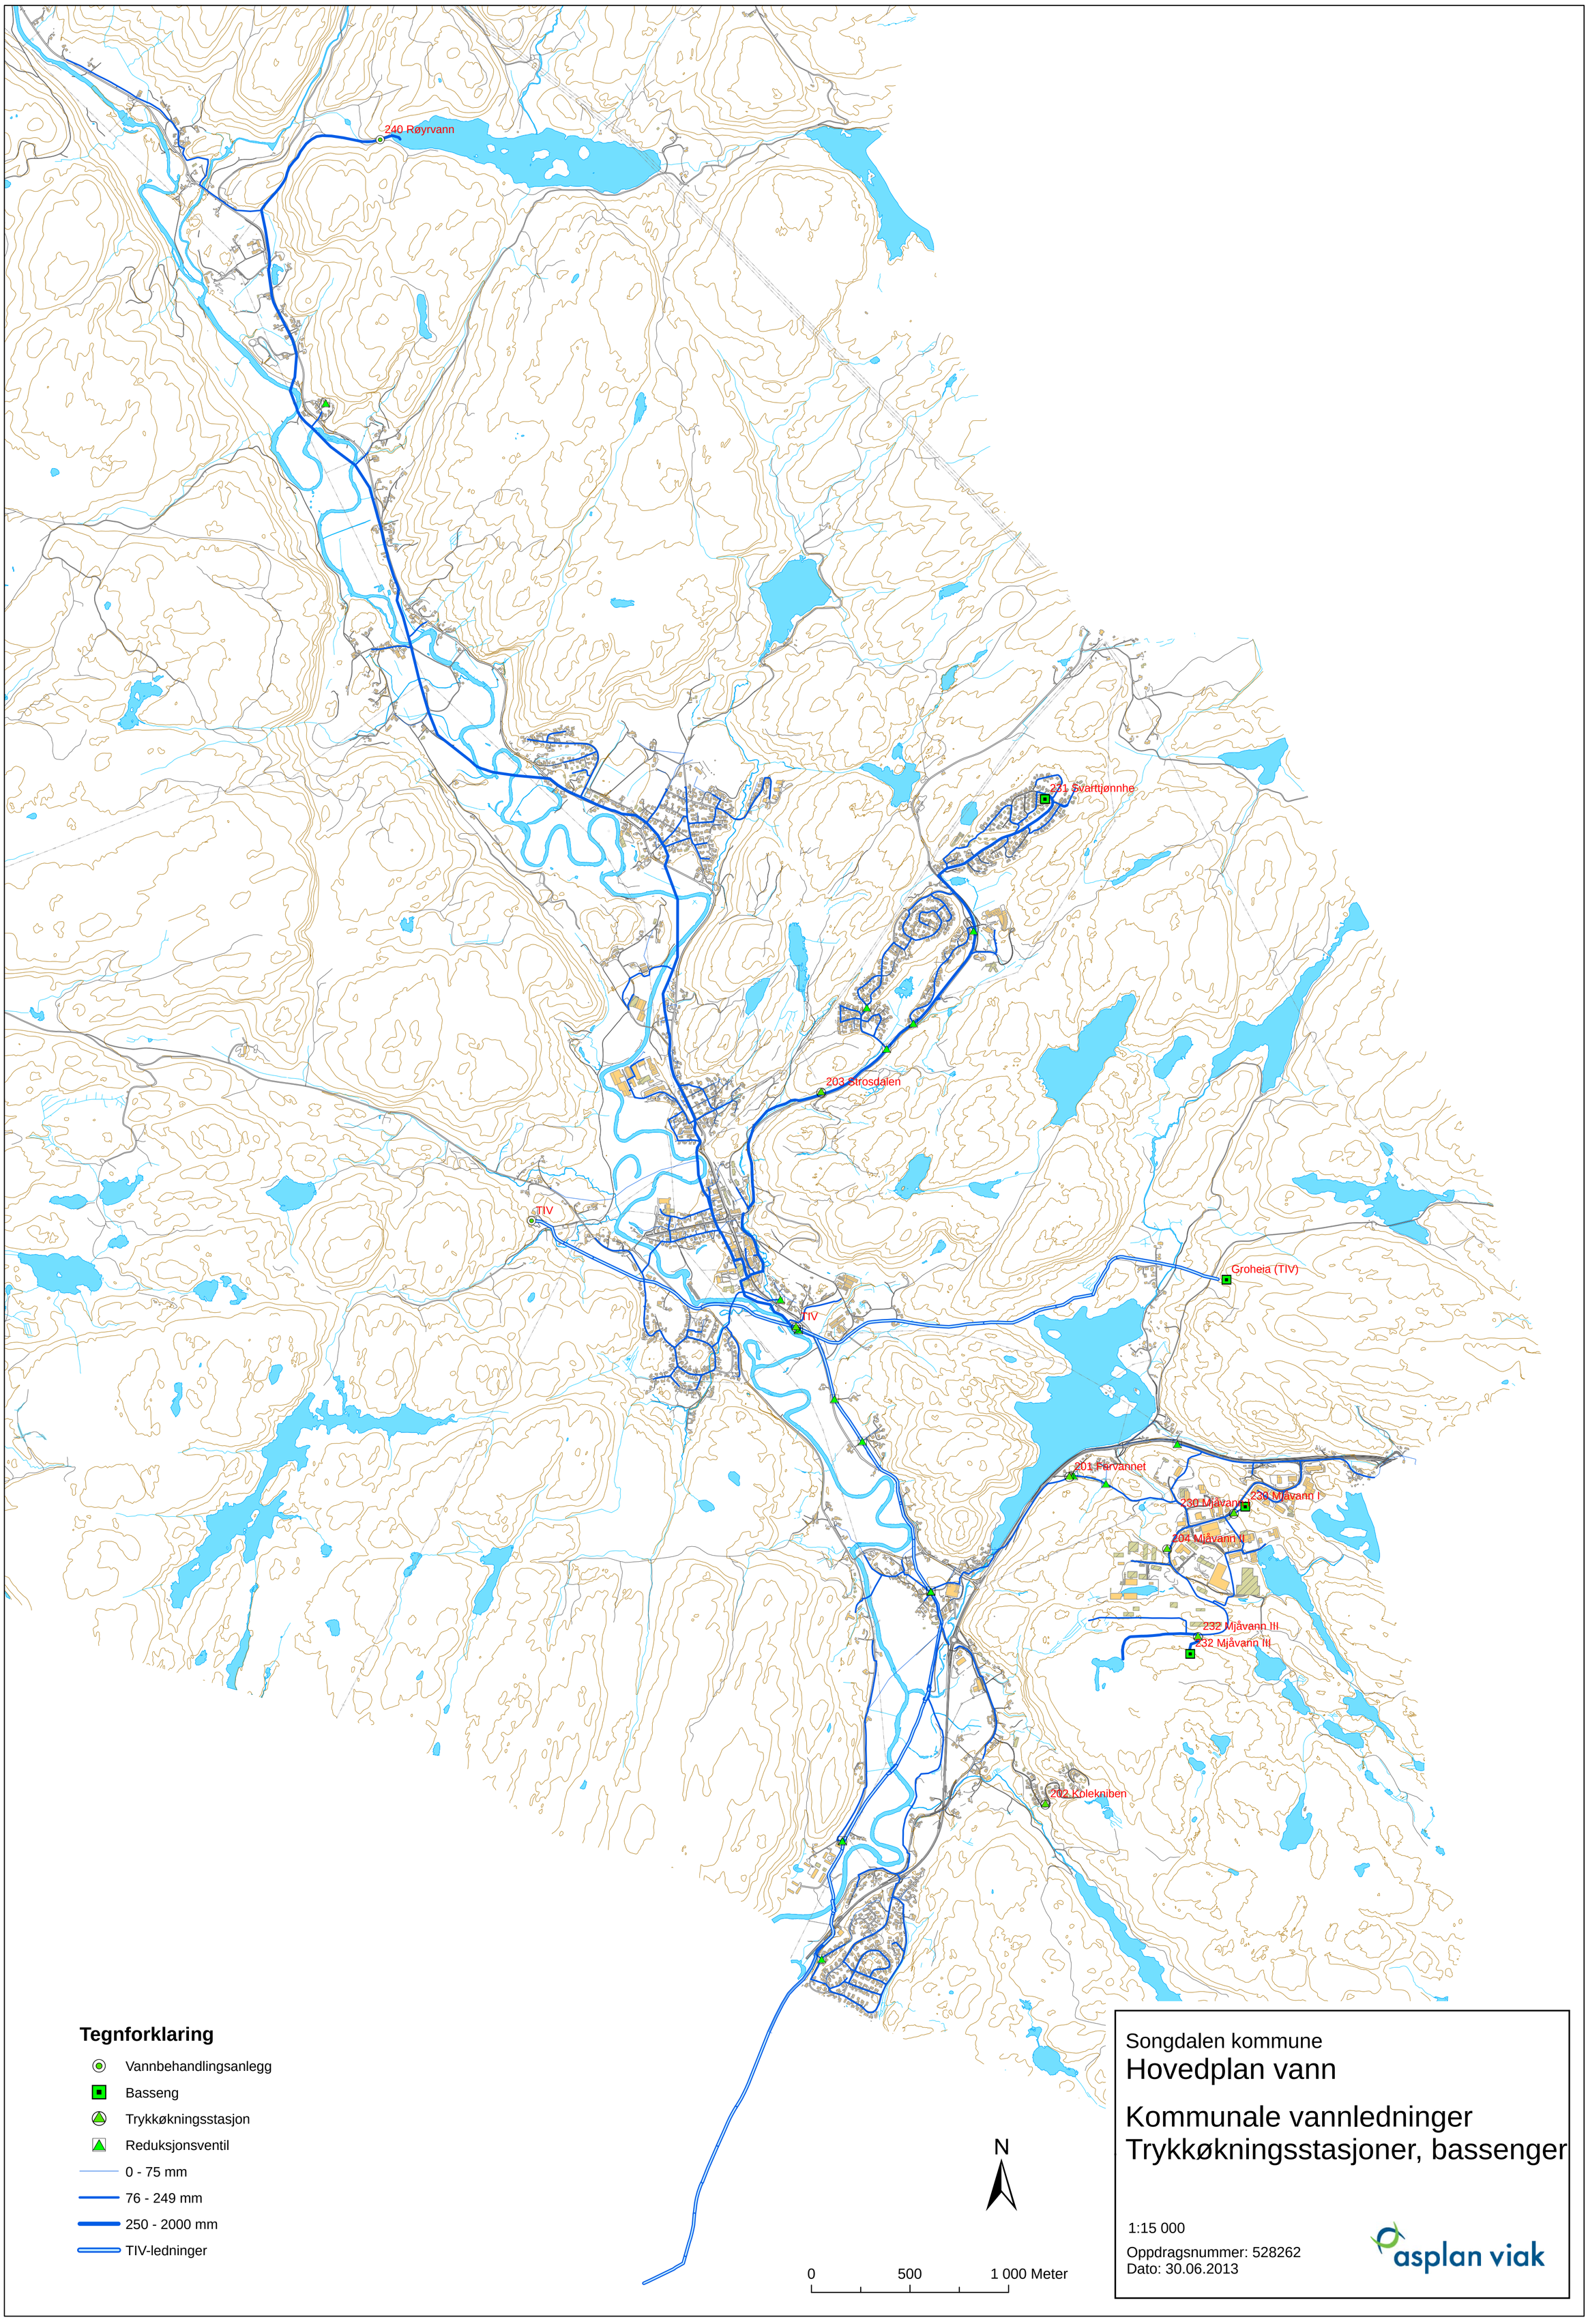

Songdalen kommune

Hovedplan vann

Kommunale vannledninger
Trykkøkningsstasjoner, bassenger

1:15 000

Oppdragsnummer: 528262
Dato: 30.06.2013

asplan viak

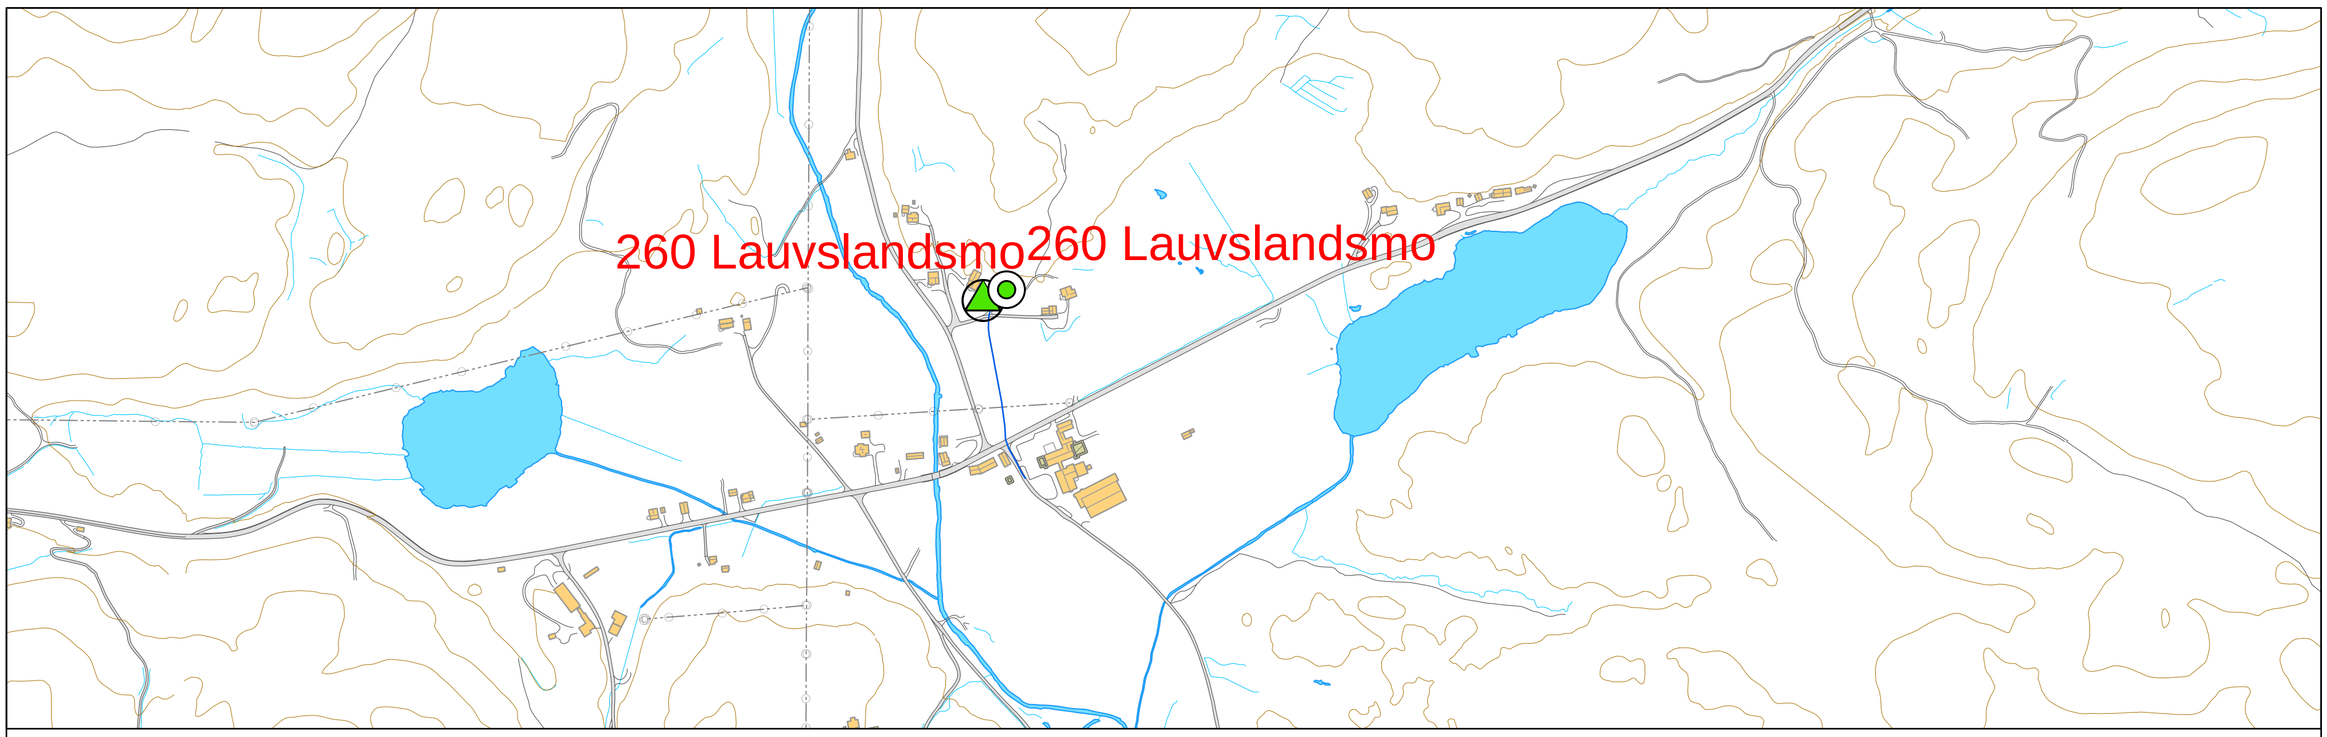

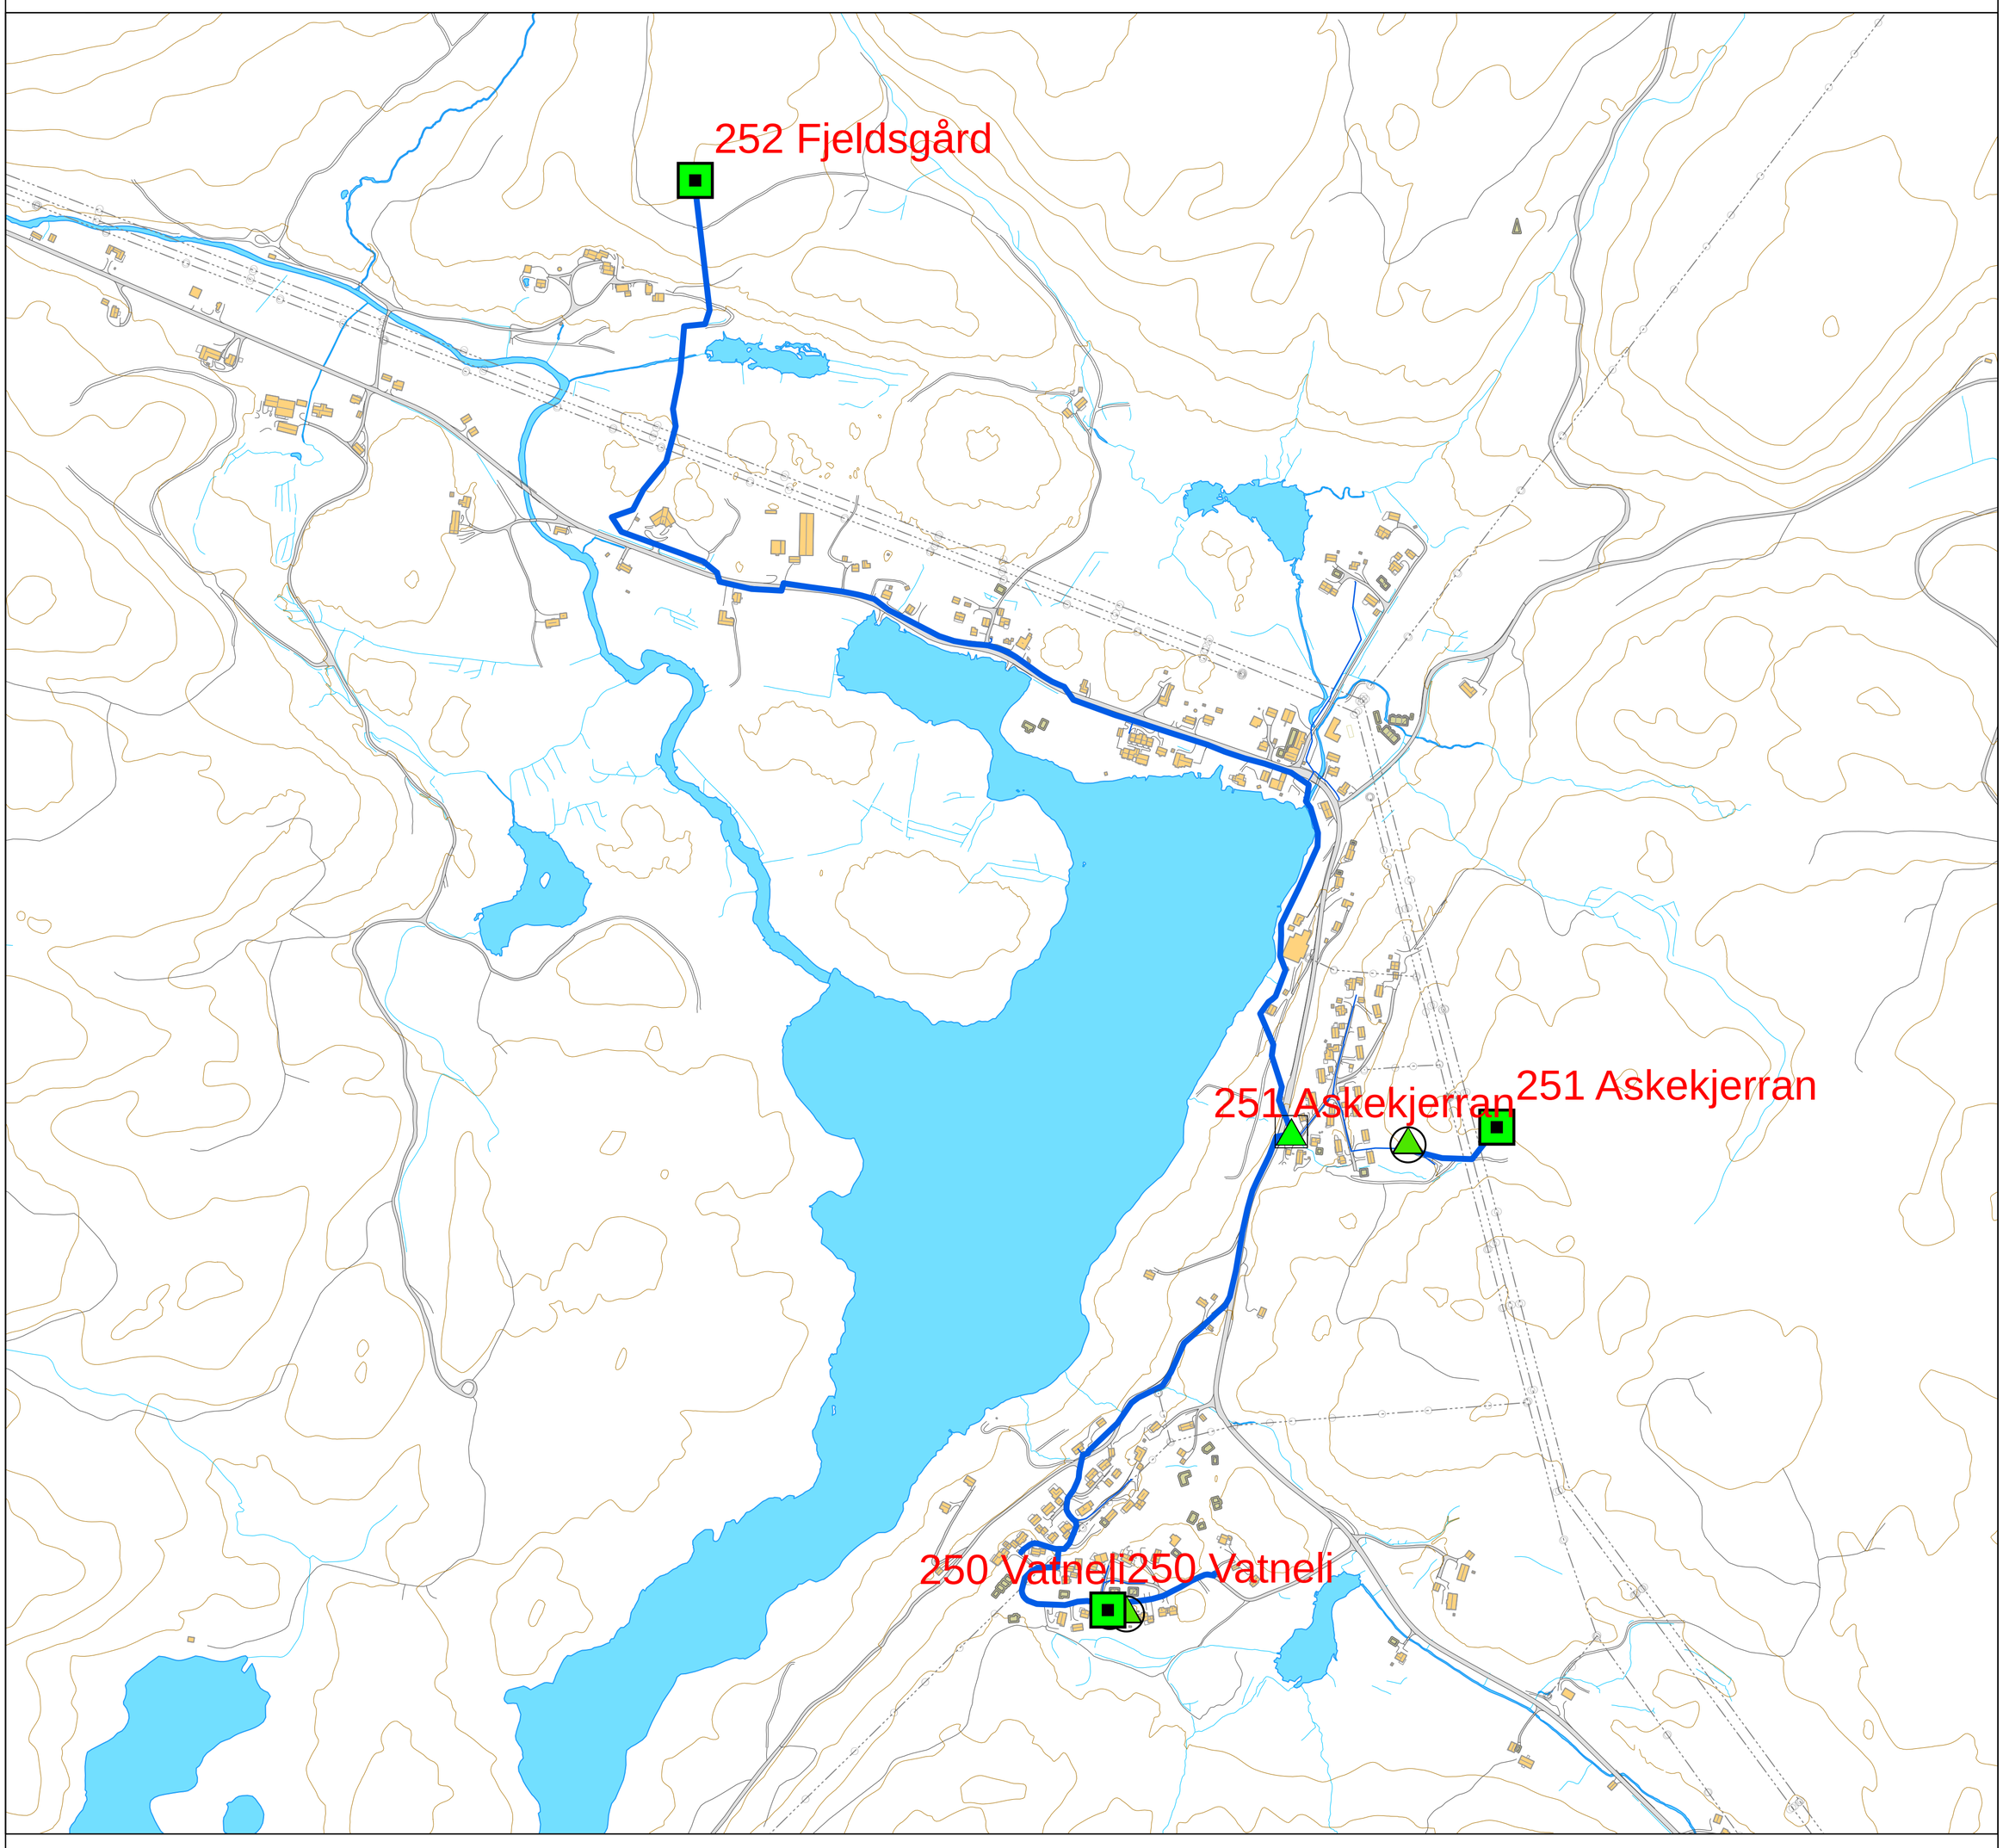

Tegnforklaring

- Vannbehandlingsanlegg
- Basseng
- Trykkøkningsstasjon
- Reduksjonsventil
- 0 - 75 mm
- 76 - 249 mm
- 250 - 2000 mm

N

0 175 350 Meter

Songdalen kommune

Hovedplan vann

Kommunale vannledninger
Trykkøkningsstasjoner, bassenger
Finsland

1:5 000

Oppdragsnummer: 528262
Dato: 30.06.2013

asplan viak