


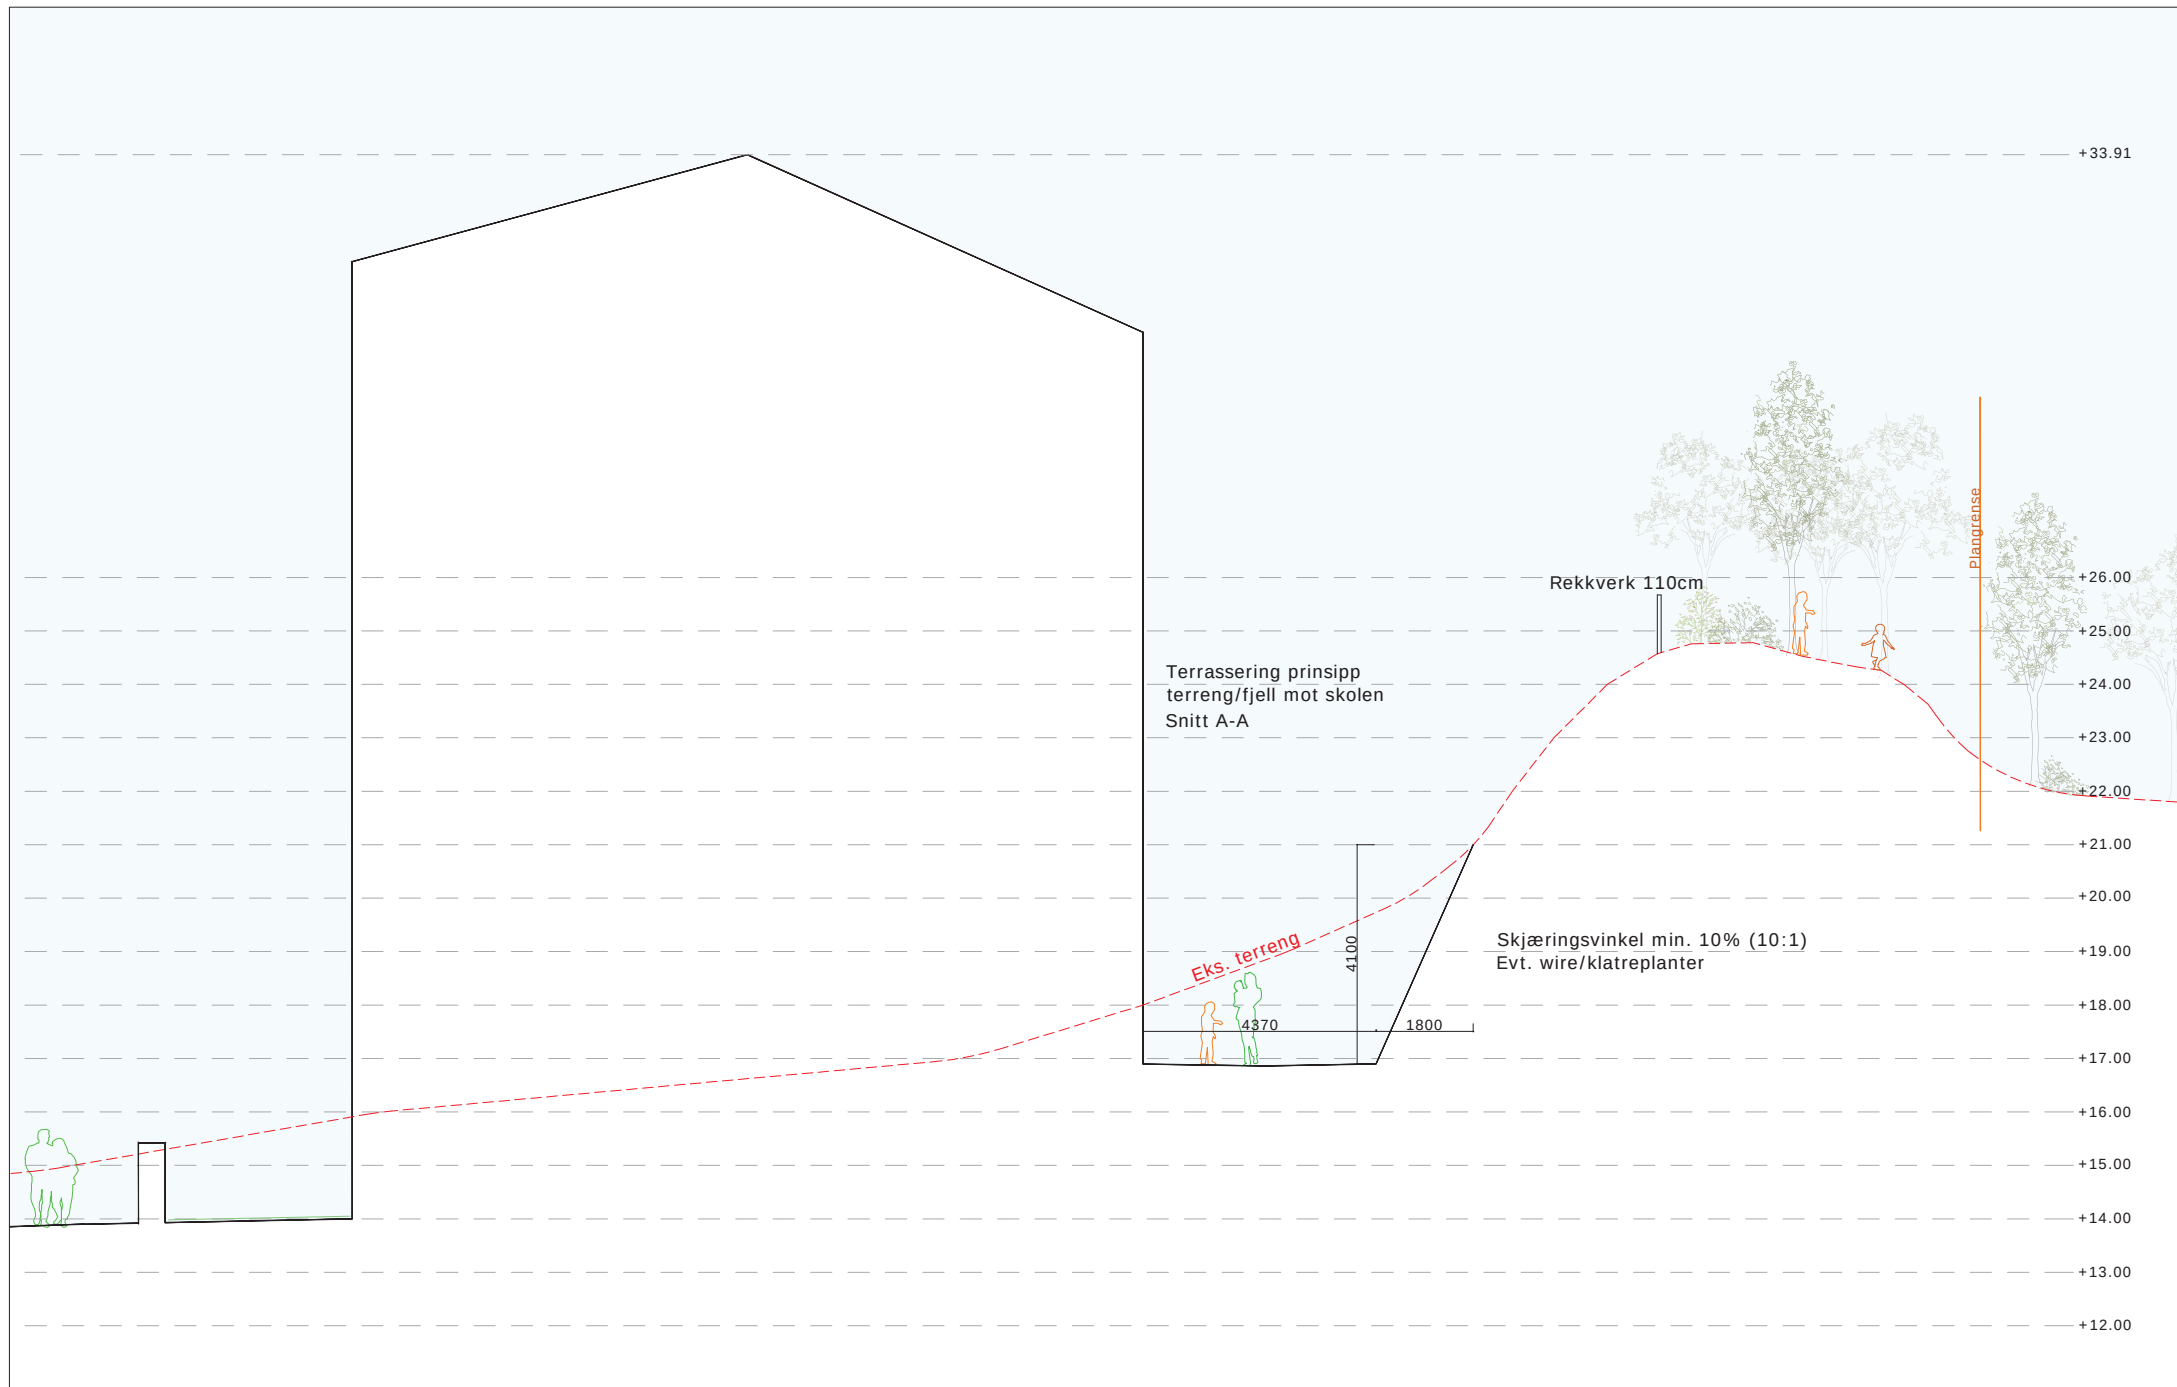



REV	DATO	ENDRING	TEGN	KONTR	GODKJ
Tegning status			Illustrasjon til regulering		




Aros arkitekter AS
 Langgaten 10,
 4306 Sandnes
 Tlf 476 84 000
 www.aros.no
 Foretaksnr 999 655 114-

Petra Eiendom AS og VEF Entreprenør AS

Vågsbygd sentrum
 Terrassering prinsipp - Snitt A-A

TEGNET AV	DATO	MÅLESTOKK	-	-
jbe	27.01.2021	1:100(A3)		
TILTAKSNR/FILNAVN: LD-3554-30				REV.
TEGN.NR		LD-3623-30		

Mot regulert park/lekeplass
Snitt G-G

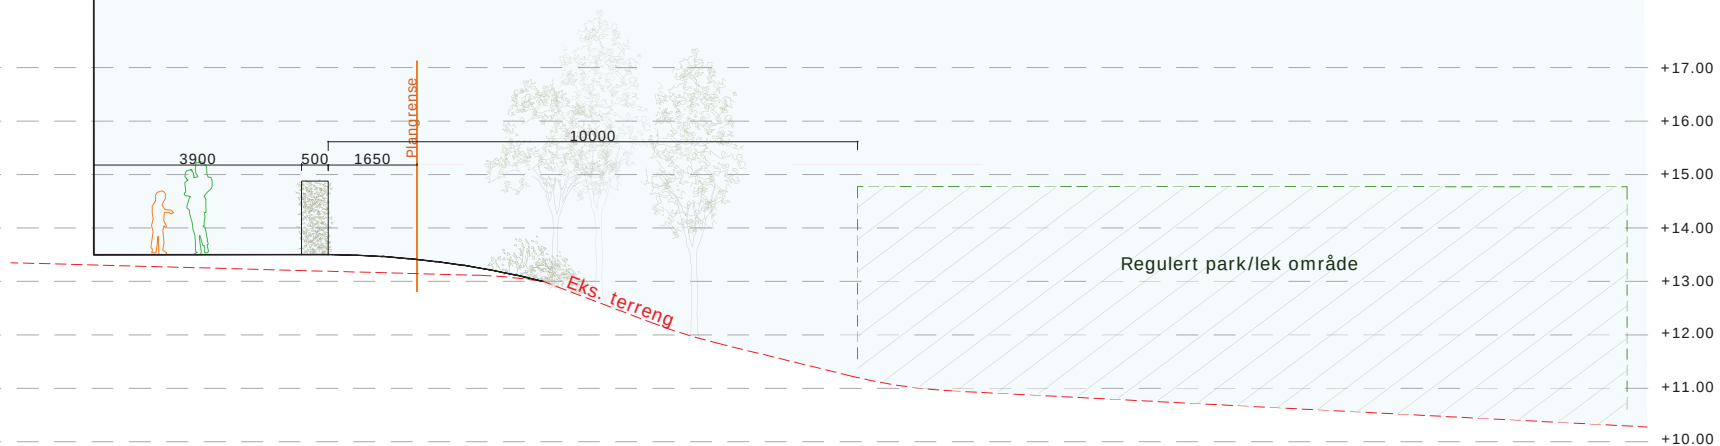

REV	DATO	ENDRING	TEGN	KONTR	GODKJ
Tegning status			Illustrasjon til regulering		



Aros arkitekter AS
Langgaten 10,
4306 Sandnes
Tlf 476 84 000
www.aros.no
Foretaksnr 999 655 114-

Petra Eiendom AS og VEF Entreprenør AS

Vågsbygd sentrum
Terrassering prinsipp - Snitt G-G

TEGNET AV	DATO	MÅLESTOKK	-	-
jbe	27.01.2021	1:100(A3)		
TILTAKSNR/FILNAVN: LD-3554-30				REV.
TEGN.NR		LD-3623-32		