


Tennis klubb

Dato: 03.09.2021

Målestokk: 1:1000

Koordinatsystem: UTM 32N

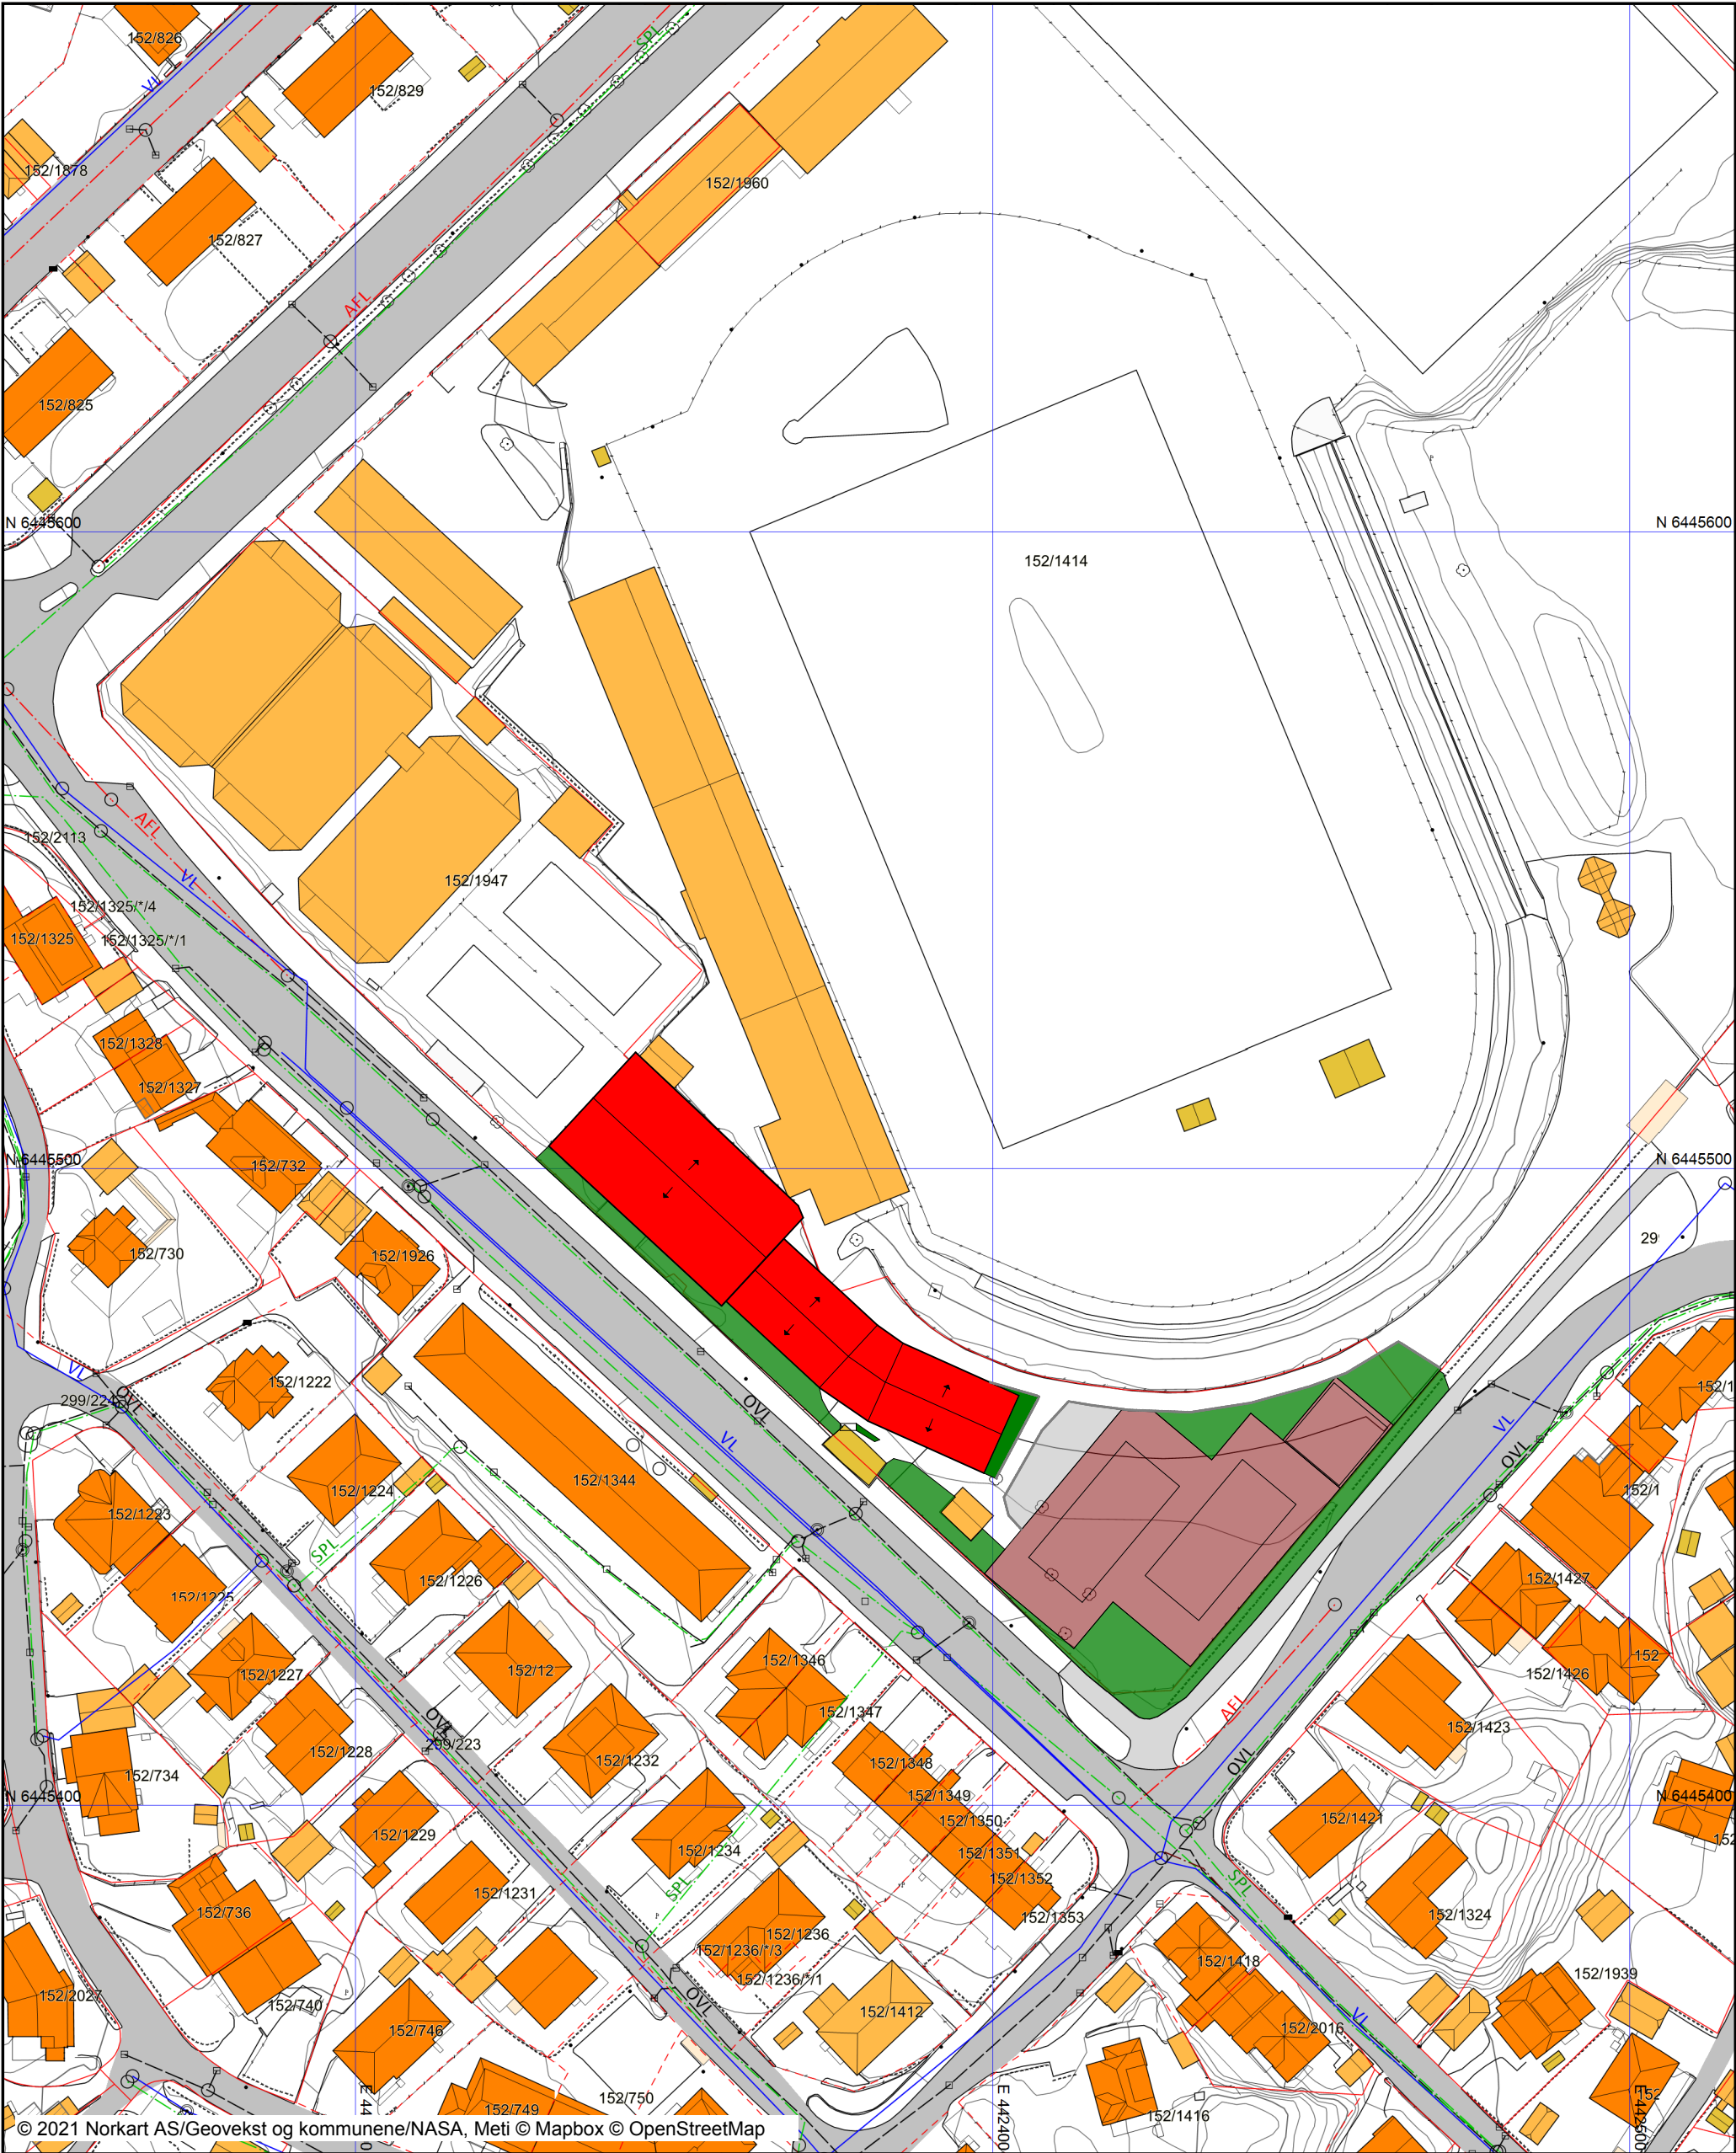

© 2021 Norkart AS/Geovekst og kommunene/NASA, Meti © Mapbox © OpenStreetMap

© Alle rettigheter tilhører utførende for prosjekteringen, kopiering eller bruk av disse tegningene er forbudt uten skriftlig samtykke

Prosjektnavn:
Tennisklub Utvidelse
Tiltakets art:
Idrettsanlegg

Lokalisering:
Teglverksveien 3
4632 Kristiansand S
Gnr./Bnr.:152/1414

TROLLVEGG
Østre Strandgate 31, 4610 Kristiansand - Org. nr: 991 688 285
MVA - www.trollvegg.no - post@trollvegg.no

Type tegning:
Situasjonsplan

Fase:
Skisse

Målestokk: 1:1000	Dato: 03.09.2021	Tegner: BP	Rev nr:
Filnavn: tennis klubb nye haller og utebaner_kunst Mørk blå.pln			
Prosjektnr.: A252		Tegningsnr.: D1	