


1:200 Oppriss mot Snorres gate

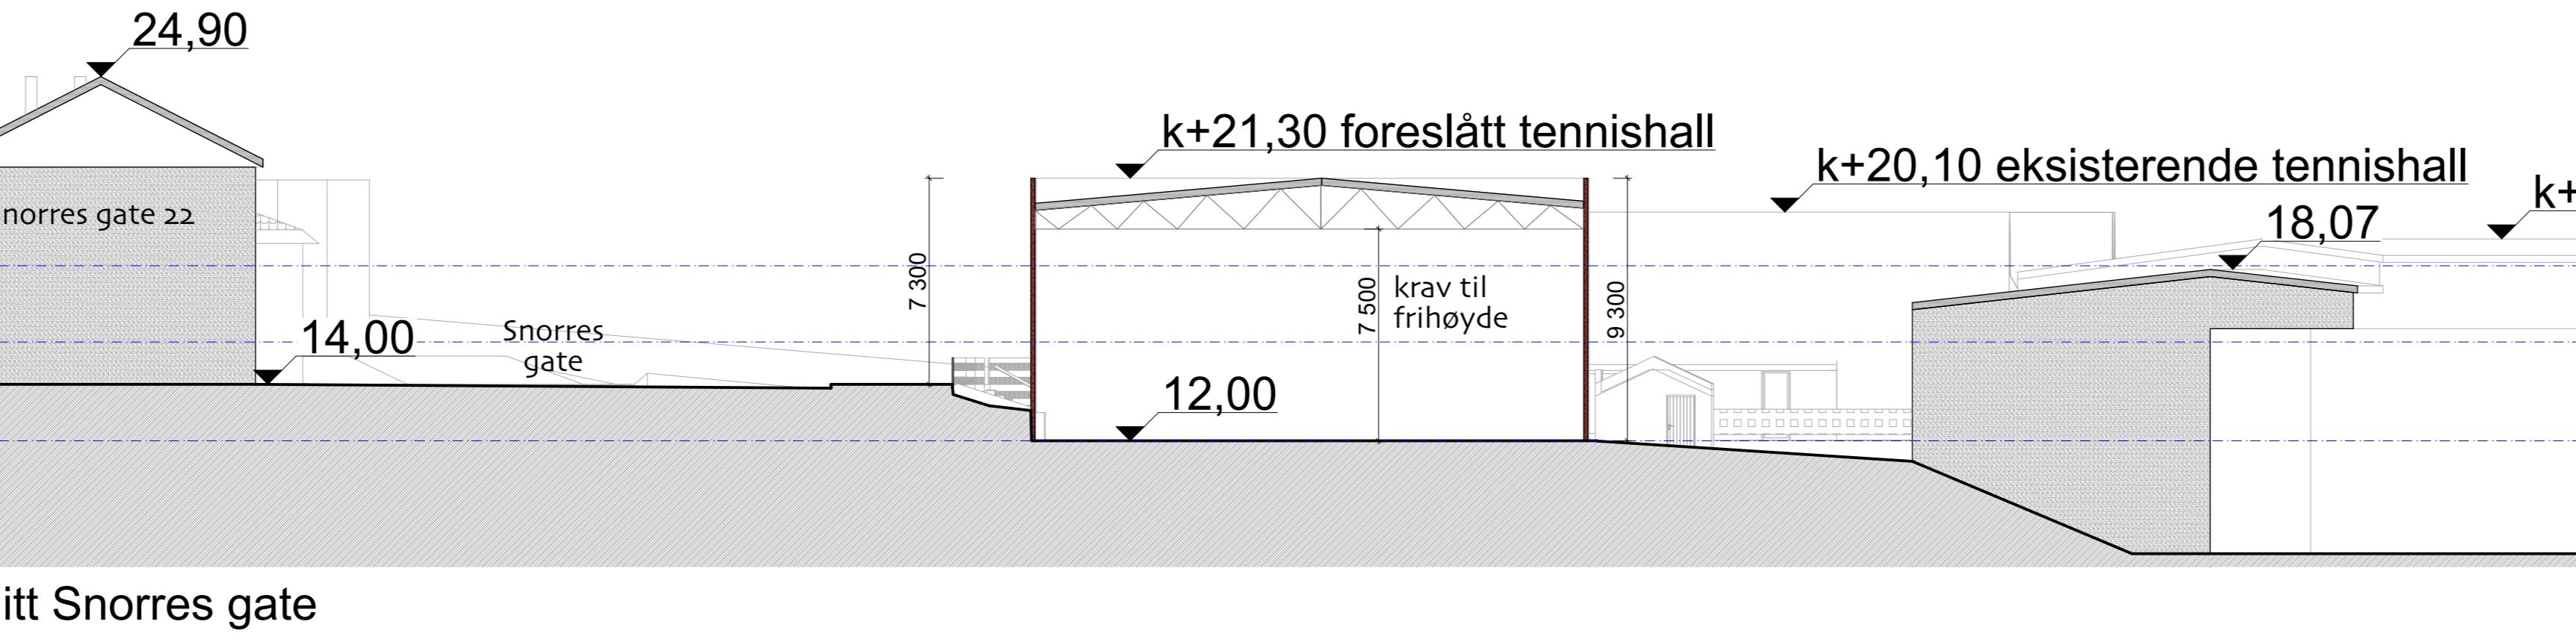

1:200 Snitt Snorres gate

REV.	Dato:	SIGN	Vedlegg-
RevID	ChID	Change Name	Date
			Tiltakets nr.: Kristiansand tennisklubb
			Prosjektnavn: Tønsberg
			Tennisklub Utvidelse
			Tiltakets art: Idrettsanlegg
			Lokalisering: Tønsberg sentrum 3
			Gnr./Bnr.: 4632 Kristiansand S
			Oppriss og Snitt mot Snorres gate
			Fase: Skisse

Målestokk: 1:200 på xxl A3	Dato: 01.06.2021	Tegn:	Kontroll:	Rev nr:
Filnavn: tennis klubb nye haller_14_10_20.pdf				
Prosjektnr.: 152/1414				
Type tegning: Oppriss og Snitt mot Snorres gate	Fase:			
A252	A40-06			