


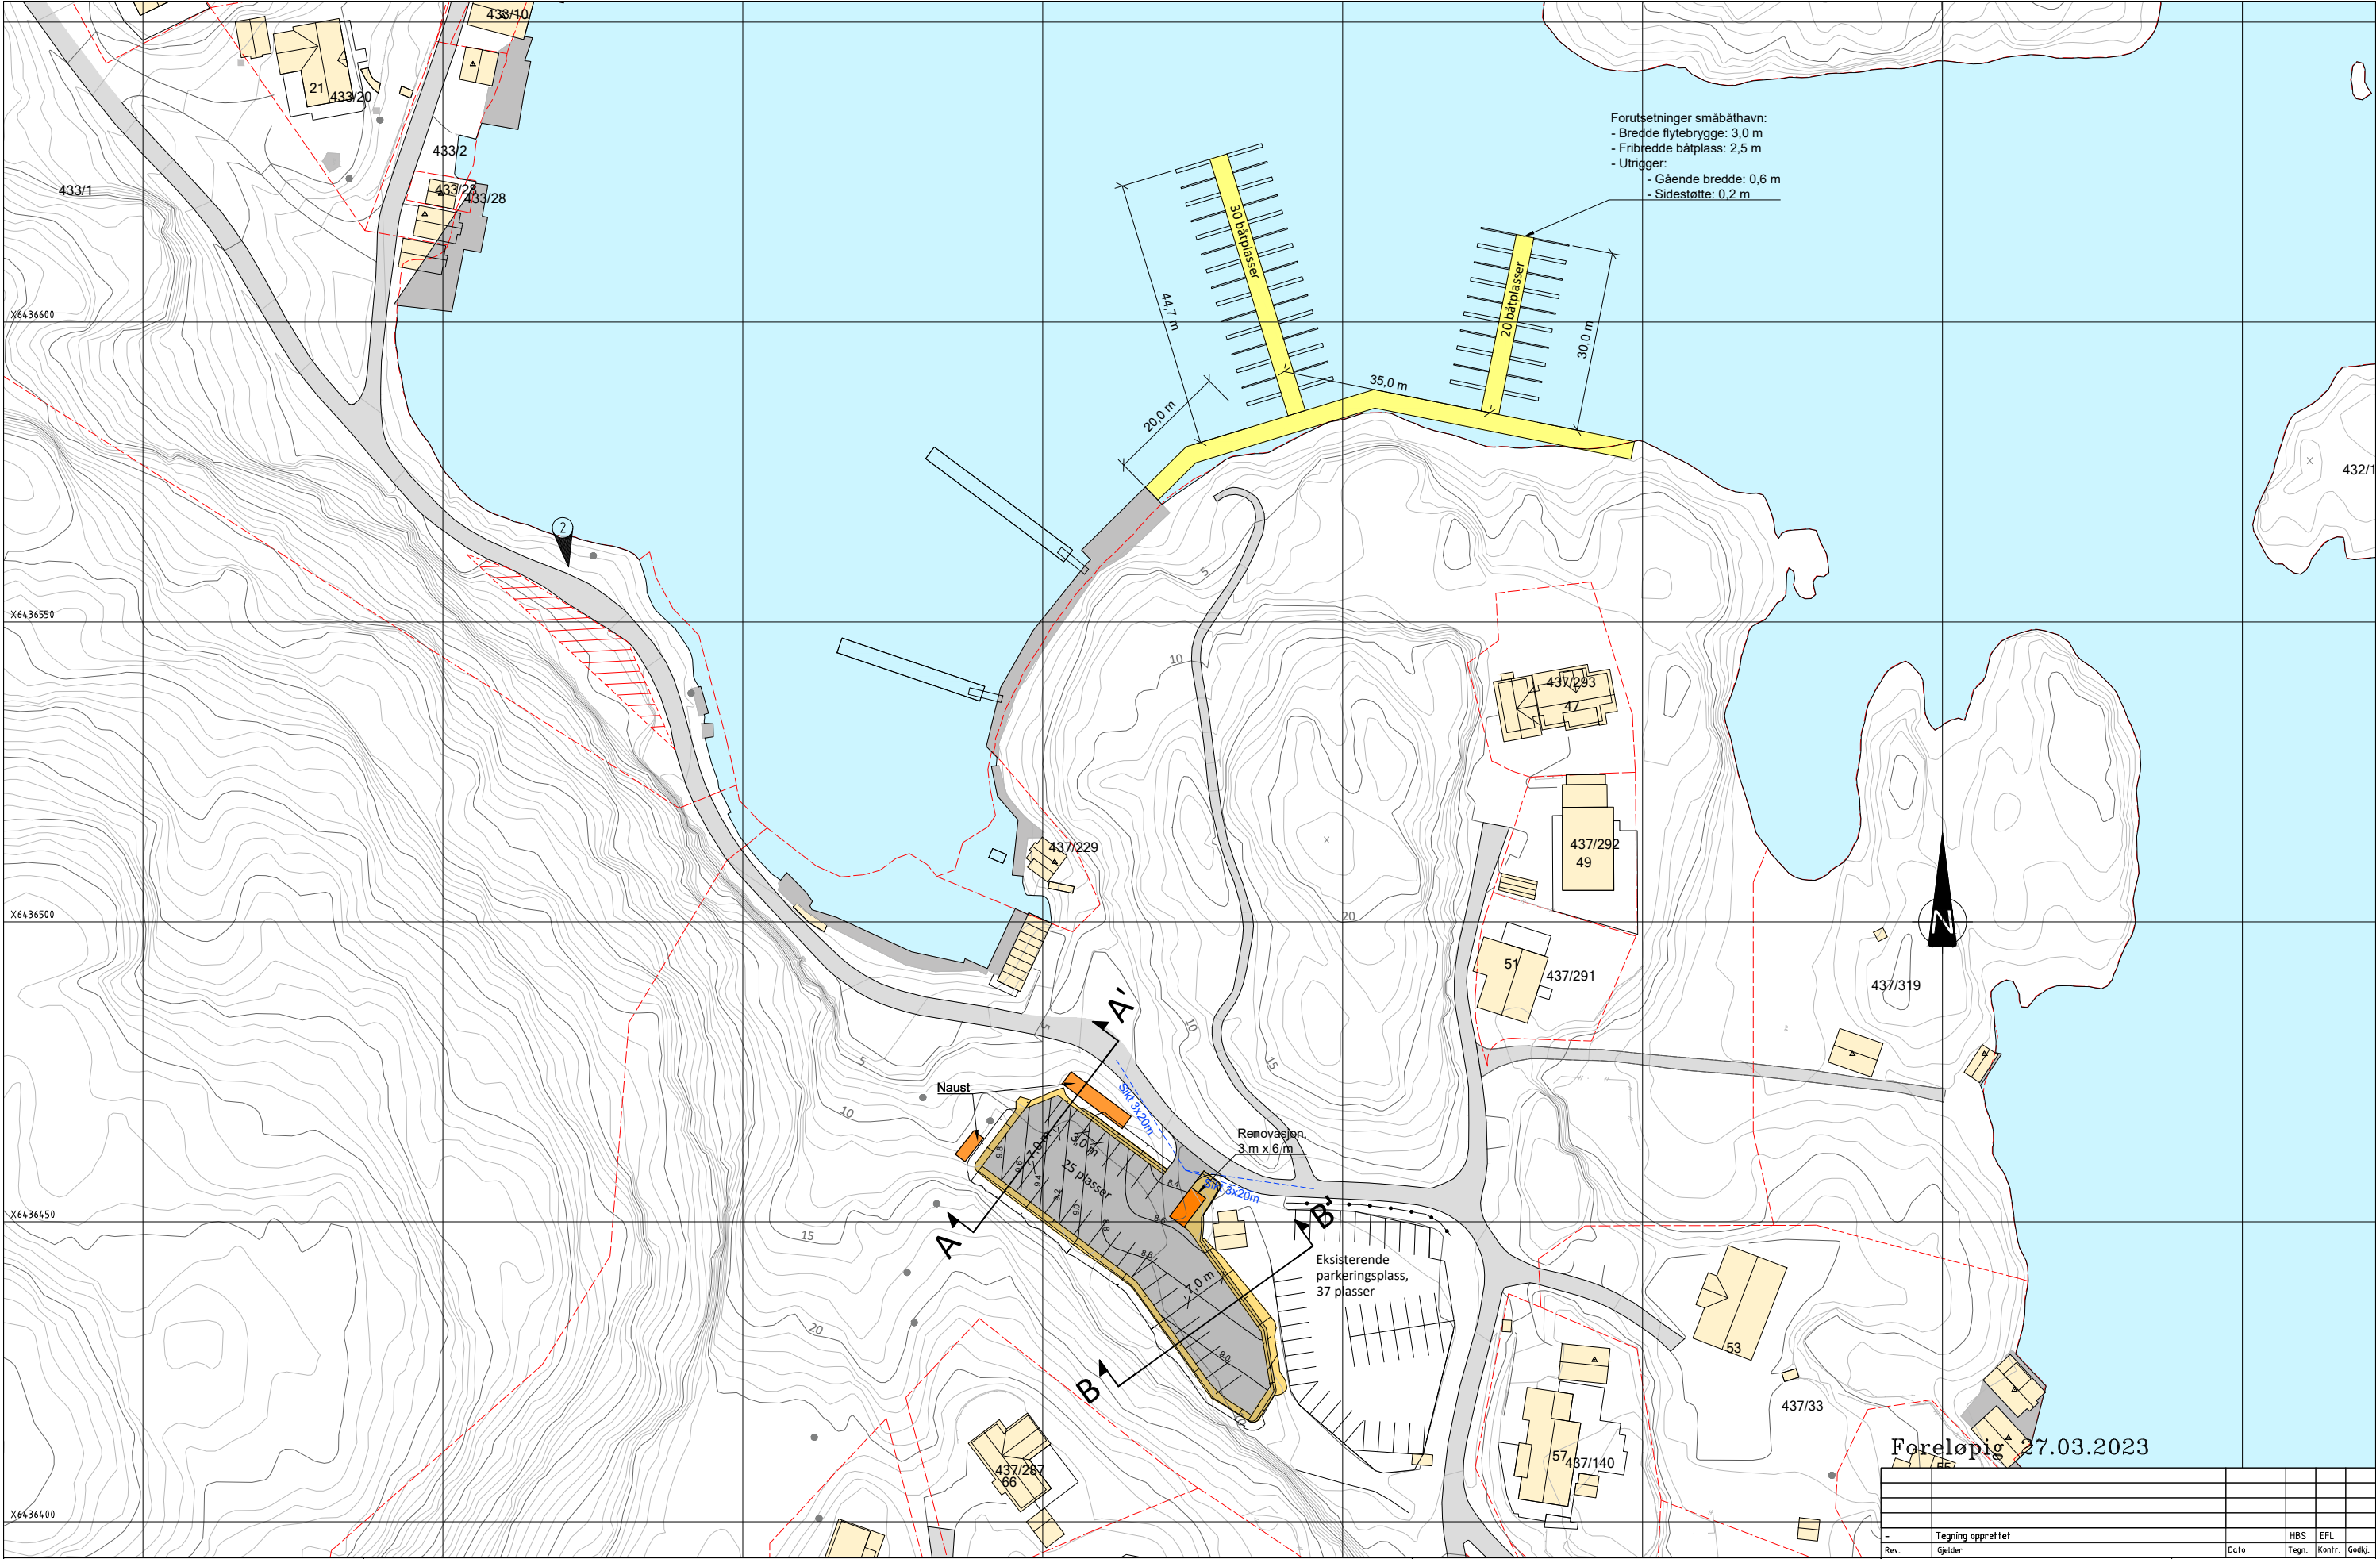

Forutsetninger småbåthavn:
- Bredde flytebrygge: 3,0 m
- Fribredde båtplass: 2,5 m
- Utrigger:
- Gående bredde: 0,6 m
- Sidestøtte: 0,2 m

TEGNFORKLARING

- Eksisterende
- Bygning
 - Kjøreveg
 - Vann
 - Eiendomsgrense
 - Rekkverk

Prosjektert

- Kjøreveg
- Turveg
- Grøft
- Fylling/skjæring
- Renovasjon/Naust


--- Frisikt

MERKNADER

- Se tegning U001 for snitt.

Foreløpig 27.03.2023



Tegning opprettet		Dato		HBS	EFL
Rev.	Gjelder	Tegn.	Kontr.	Gedj.	
Oppdragsgiver:					
Heftenes Utvikling AS					
Heftenesveien, Kristiansand Kommune					
PLAN					
Parkering og småbåthavn					
Detaljregulering					
Informasjon for oppdragsgiver					
Ansv.: Ufarbeidet av:					
Arkiv VNK: 4233					
Geo. ref.: Euref89 UTM32 / NN2000					
Målestokk: 1:500 (A1)					
Tegningsnr.				Rev.	
C001					

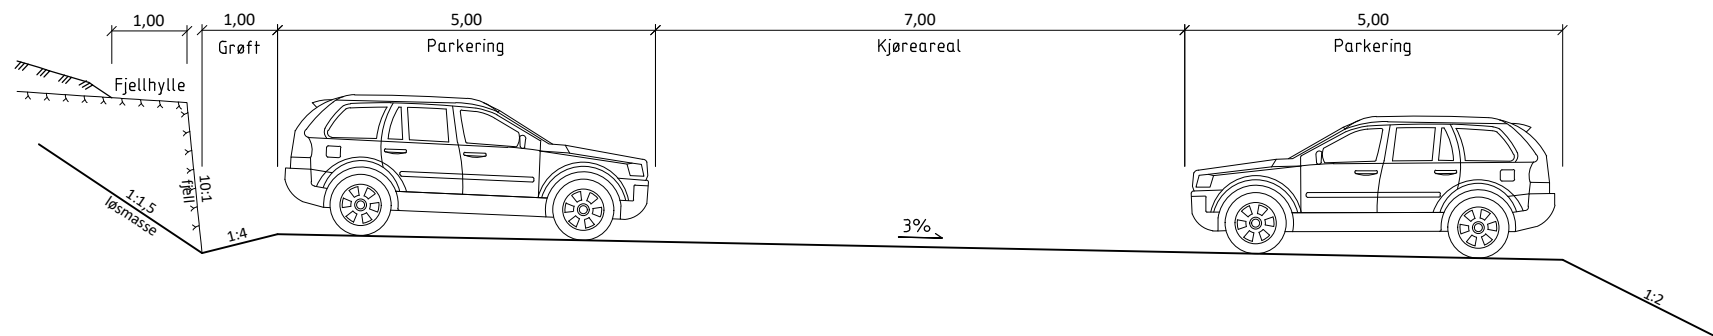

Parkeringsplass

Foreløpig 30.11.2021

-	Tegning opprettet			HBS	
Rev.	Gjelder		Dato	Tegn.	Kontr.
Oppdragsgiver:			Informasjon for oppdragsgiver		
Heftenes Utvikling AS			Ansv.:		
			Utført av:		
Heftenesveien, Kristiansand Kommune			VIANOVA		
			Arkiv VNK: 4233		
NORMALPROFIL			Geo. ref.: Euref89 UTM32 / NN2000		
Parkering			Målestokk: 1:50 (A1)		
Detaljregulering			Tegningsnr. F001		Rev.

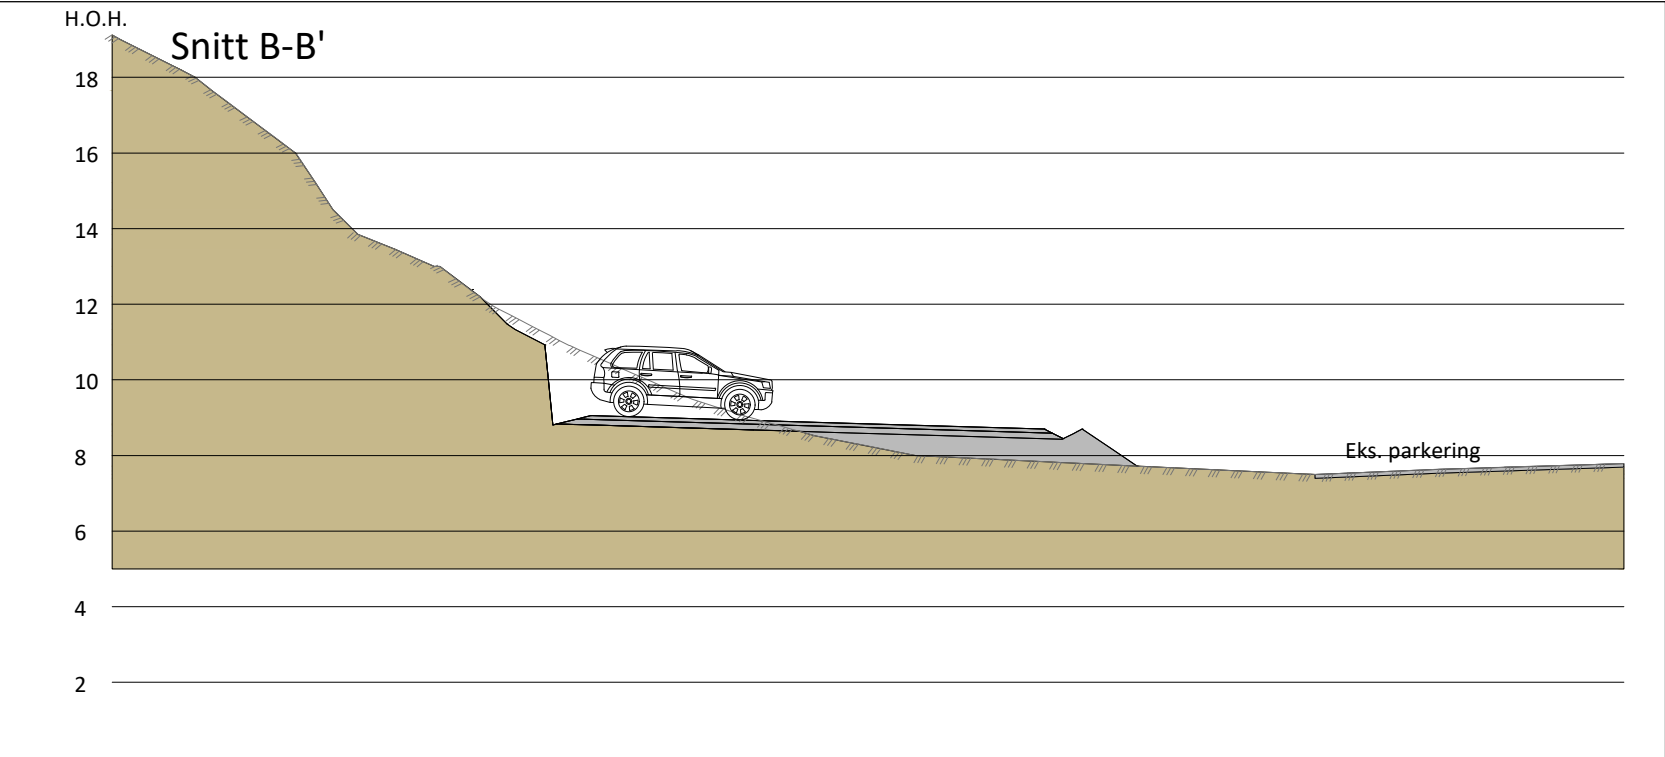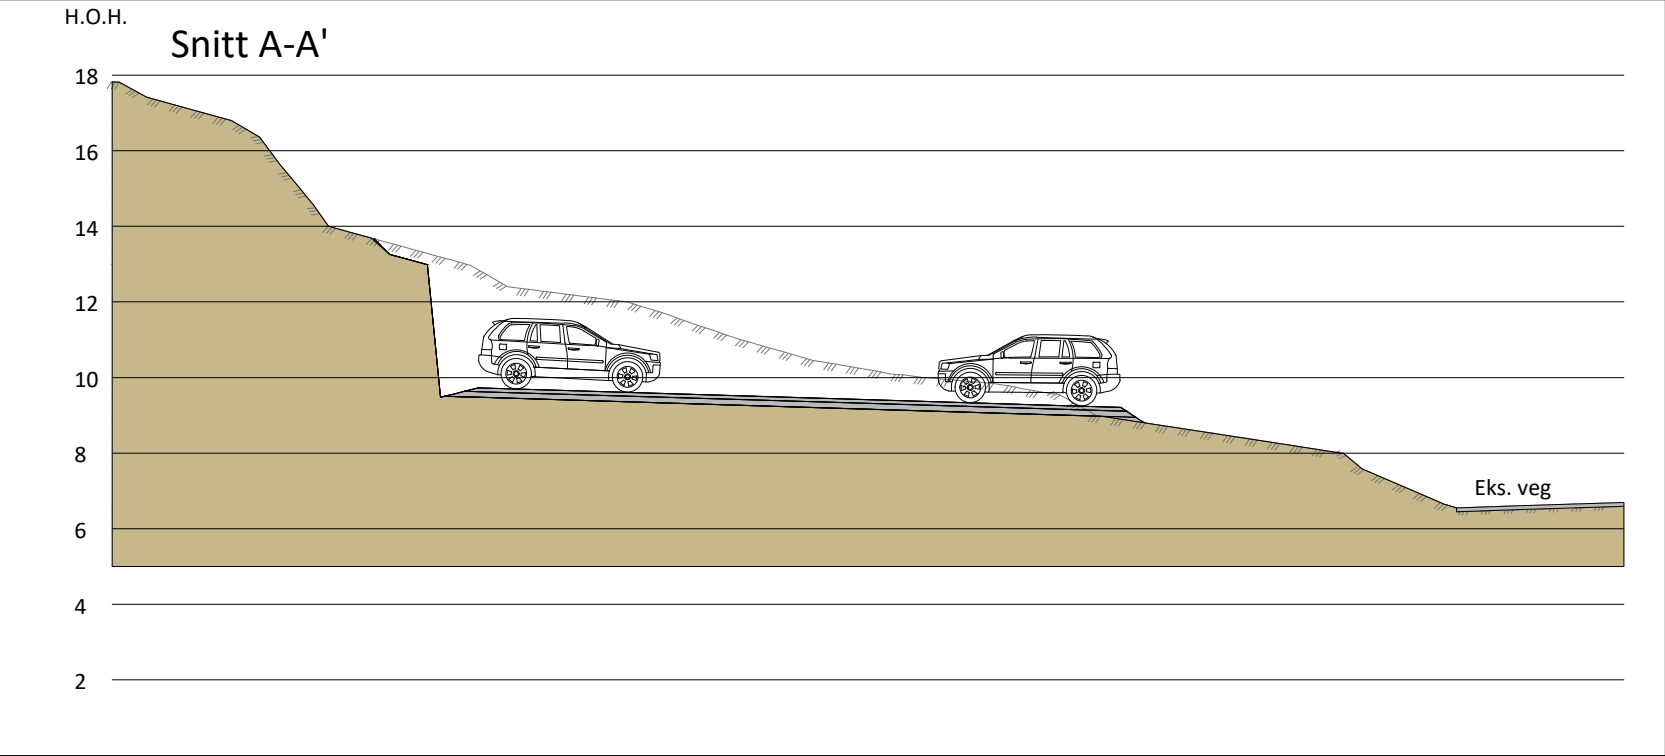

Foreløpig 21.03.2023

-	Tegning opprettet		HBS	EFL	
Rev.	Gjelder	Dato	Tegn.	Kontr.	Gedkj.
Oppdragsgiver:			Informasjon for oppdragsgiver		
Heftenes Utvikling AS			Ansv.: Ufarbeidet av:		
Heftenesveien, Kristiansand Kommune					
SNITT			Arkiv VNK: 4233		
Parkering			Geo. ref.: Euref89 UTM32 / NN2000		
Detaljregulering			Målestokk: 1:100 (A1)		
			Tegningsnr. U001		Rev. —