



Lokalisering:

N

Fasade Kristian IV's gate

Prosjektnr.: 22376	Målestokk 1:200	Dato 16.04.2021
-----------------------	--------------------	--------------------

Fase
Detaljregulering

Prosjekt
Kvartal 7
Kvartal 7
4612 Kristiansand

Oppdragsgiver
BSK Eiendom AS / A Langeland ANS / Vestre Strandgate 36 ANS

ARKITEKTER

Dronningens gate 3
Pb 787 4666 Kristiansand
Tlf.: 48 25 33 40
post@eno-ark.no



Lokalisering:

N

Fasade Vestre Strandgate

Prosjektnr.: 22376	Målestokk 1:200	Dato 16.04.2021
------------------------------	---------------------------	---------------------------

Fase
Detaljregulering

Prosjekt
Kvarter 7
Kvarter 7
4612 Kristiansand

Oppdragsgiver
BSK Eiendom AS / A Langeland ANS / Vestre Strandgate 36 ANS

eno
ARKITEKTER

Dronningens gate 3
Pb 787 4666 Kristiansand
Tlf.: 48 25 33 40
post@eno-ark.no



Lokalisering:

N

Fasade Henrik Wergelandsgate


Prosjektnr.: 22376	Målestokk: 1:200	Dato: 16.04.2021
------------------------------	----------------------------	----------------------------

Fase
Detaljregulering

Prosjekt
Kvartal 7
Kvartal 7
4612 Kristiansand

Oppdragsgiver
BSK Eiendom AS / A Langeland ANS / Vestre Strandgate 36 ANS

Drønnings gate 3
Pb 787 4666 Kristiansand
Tlf.: 48 25 33 40
post@eno-ark.no

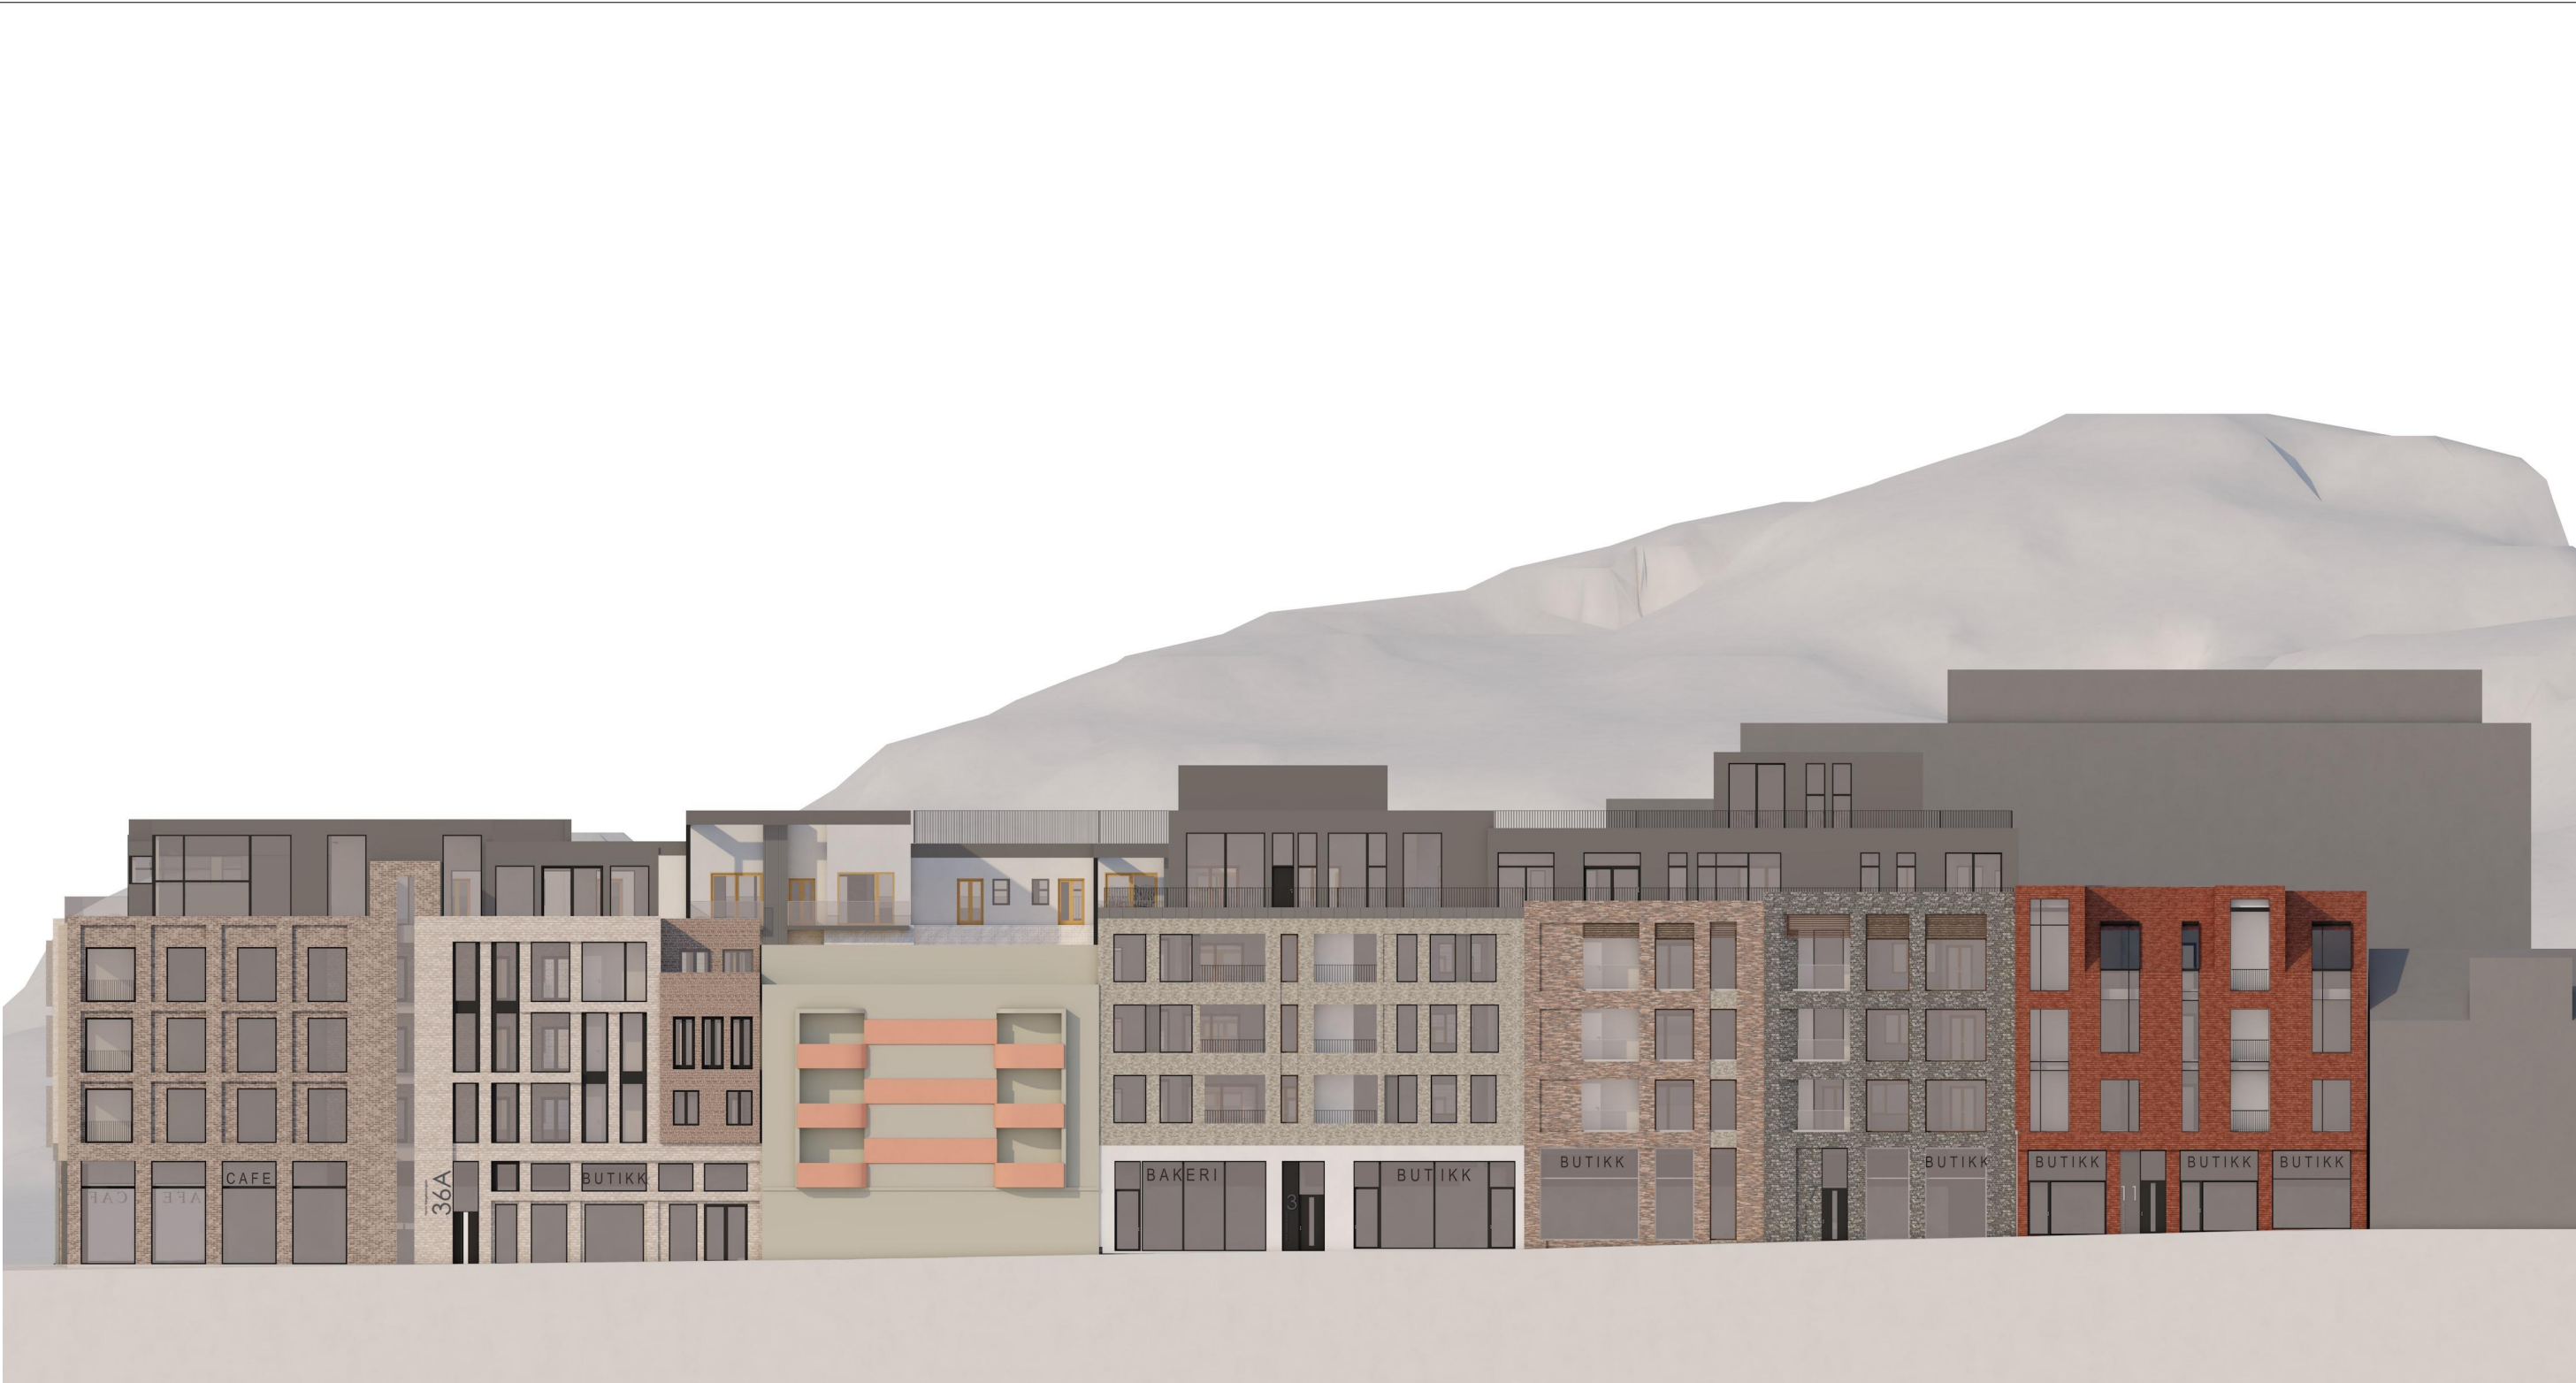

OPPDRAAGSGIVER BSK Eiendom AS / A Langeland ANS / Vestre Strandgate 36 ANS	DATO 18.12.2020	ARK/DAK EO/ESA	Kvartal 7 Detaljregulering Henrik Wergeland gate	 ENO Arkitekter AS Dronningens gate 3 Postboks 787 4666 Kristiansand 48 25 33 40 post@eno-ark.no
	MÅLESTOKK (A3) 1:0,993	GNR/BNR Gnr/Bnr		



OPPDRAKSGIVER BSK Eiendom AS / A Langeland ANS / Vestre Strandgate 36 ANS	DATO 18.12.2020	ARK/DAK EO/ESA	Kvartal 7 Detaljregulering Kristian Iv gate	 ENO Arkitekter AS Dronningens gate 3 Postboks 787 4666 Kristiansand 48 25 33 40 post@eno-ark.no
	MÅLESTOKK (A3) 1:1	GNR/BNR Gnr/Bnr		



OPPDRAAGSGIVER BSK Eiendom AS / A Langeland ANS / Vestre Strandgate 36 ANS	DATO 18.12.2020	ARK/DAK EO/ESA	Kvartal 7 Detaljregulering Vestre Strandgate	eno ARKITEKTER ENO Arkitekter AS Dronningens gate 3 Postboks 787 4666 Kristiansand 48 25 33 40 post@eno-ark.no
	MÅLESTOKK (A3) 1:1,244	GNR/BNR Gnr/Bnr		