




Utskrift fra Norkart AS kartklient

Dato: 27.04.2022

Målestokk: 1:2000

Koordinatsystem: UTM 32N

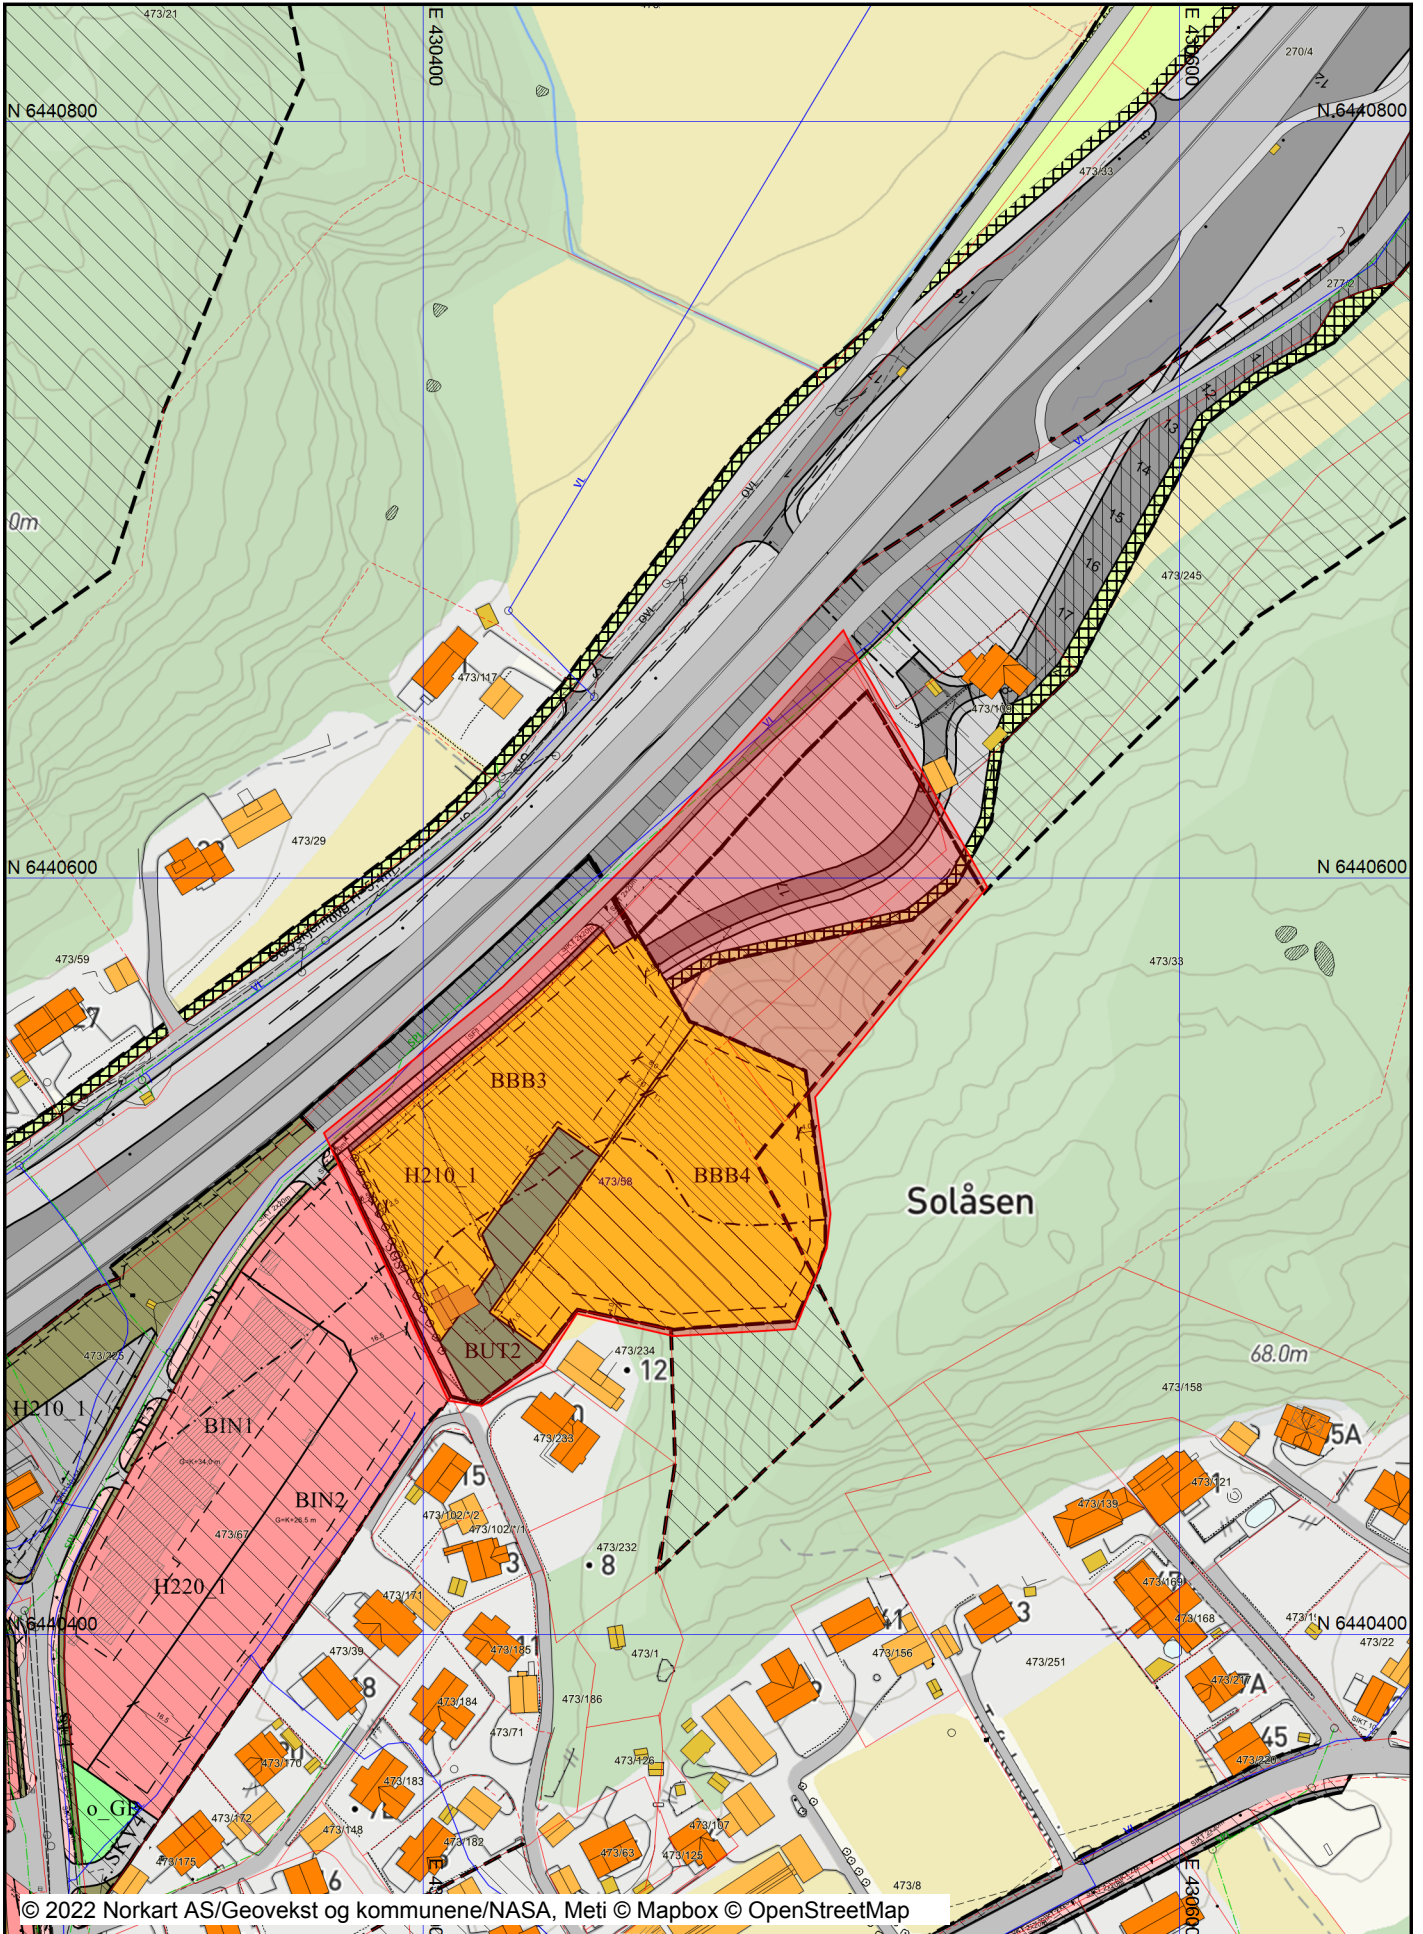

Tegnforklaring

Reguleringsplan/Bebyggelsesplan PBL 1985		Abc	Påskrift kotehøyde
	Område for jord- og skogbruk	Abc	Påskrift plantilbehør
	Kjøreveg	Abc	Regulerings- og bebyggelsesplan - påskrift
	Annen veggrunn	Innsjøer og vassdrag	
	Gang-/sykkelveg		Innsjø
	Anlegg for idrett og sport		Elv/Bekk
	Privat veg	Tiltak (Avgjørelser i enkeltsaker)	
	Grense for restriksjonsområde		Godkjent nybygg
	Frisiktsone ved veg		Godkjent tilbygg
	Grense for rekkefølgeområde		Godkjent påbygg
	Midlertidig trafikkområde		Tiltak somriss
Reguleringsplan PBL 2008		Eiendomsinformasjon	
	Sikringsonegrense	Ahc	Gårds- og bruksnummer
	Støysonegrense		Eiendomsgrænse (oppmålt)
	Bestemmelsegrense		Eiendomsgrænse (usikker)
	Boligbebyggelse - blokkbebyggelse	Annen naturinformasjon	
	Garasjeanlegg for bolig-/fritidsbebyggelse		Hekk
	Institusjon		Innmålt tre
	Idrett		Stein
	Uteoppholdsareal		Steinomriss
	Kombinert bebyggelse og anleggsformål	Vegsituasjon	
	Bolig/forretning/kontor		Veg
	Veg		Veg
	Kjøreveg		Gang/Sykkelveg
	Fortau		Parkeringsplass
	Torg	Bygninger	
	Gang/sykkelveg		Boligbygg
	Annen veggrunn - tekniske anlegg		Andre bygg
	Annen veggrunn - grøntareal		Annen bygning
	Kollektivterminal		Bygningslinje
	Kollektivholdeplass		Fiktiv bygningsavgrensning
	Parkering	Bygningsmessige anlegg	
	Parkeringsplasser med bestemmelser		Bru
	Parkeringshus/-anlegg		Bruavgrensning
	Naturområde		Annet gjerde
	Park		Flaggstang
	LNFR - areal for nødvendige tiltak for LNFR		Frittstående trapp
	Faresone - Flomfare		Frittstående trapp kant
	Sikringsone - Andre sikringssoner		Frittstående mur
	Støysone - Rød sone iht. T-1442		Loddrett forstøtningsmur
	Støysone - Gul sone iht. T-1442		Skjerm støy
	Bestemmelseområde - Anlegg- og riggområde		Svømmebasseng kant
	Bestemmelseområde		Tank
	Oppstart		Tank kant
Felles for reguleringsplan PBL 1985 og 2008			Vegg frittstående
	Regulerings- og bebyggelsesplanområde	Ledningsnett EL	
	Planens begrensning		Fordelingskap
	Formålsgrænse		Mast Liten stolpe
	Faresonegrense		Masteomriss
	Byggegrense		Belysningspunkt
	Planlagt bebyggelse	FKB - Ledning VA	
	Bebyggelse som inngår i planen	krs_va_line	
	Bebyggelse som forutsettes fjernet		Avløp felles (AFL)
	Regulert senterlinje		Drensledning (DRL)
	Frisiktslinje		Fjernvarmeledning (FVL)
	Regulert kjørefelt		Øvervannsledning (OVL)
	Regulert parkeringsfelt		Spillvannsledning (SPL)
	Regulert fotgjengerfelt		Vannledning (VL)
	Regulert støyskjerm	krs_va_lequip	
	Bru		Lufteventil
	Målelinje/Avstandslinje		Utviser
	Avkjørsel	krs_va_mpnt	
	Innkjøring		Basseng
	Utkjøring		Grenpunkt
Abc	Påskrift feltnavn		Hydrant
Abc	Påskrift reguleringsformål/arealformål		
Abc	Påskrift bredde		
Abc	Påskrift radius		