
 
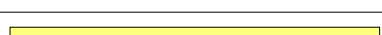
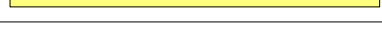


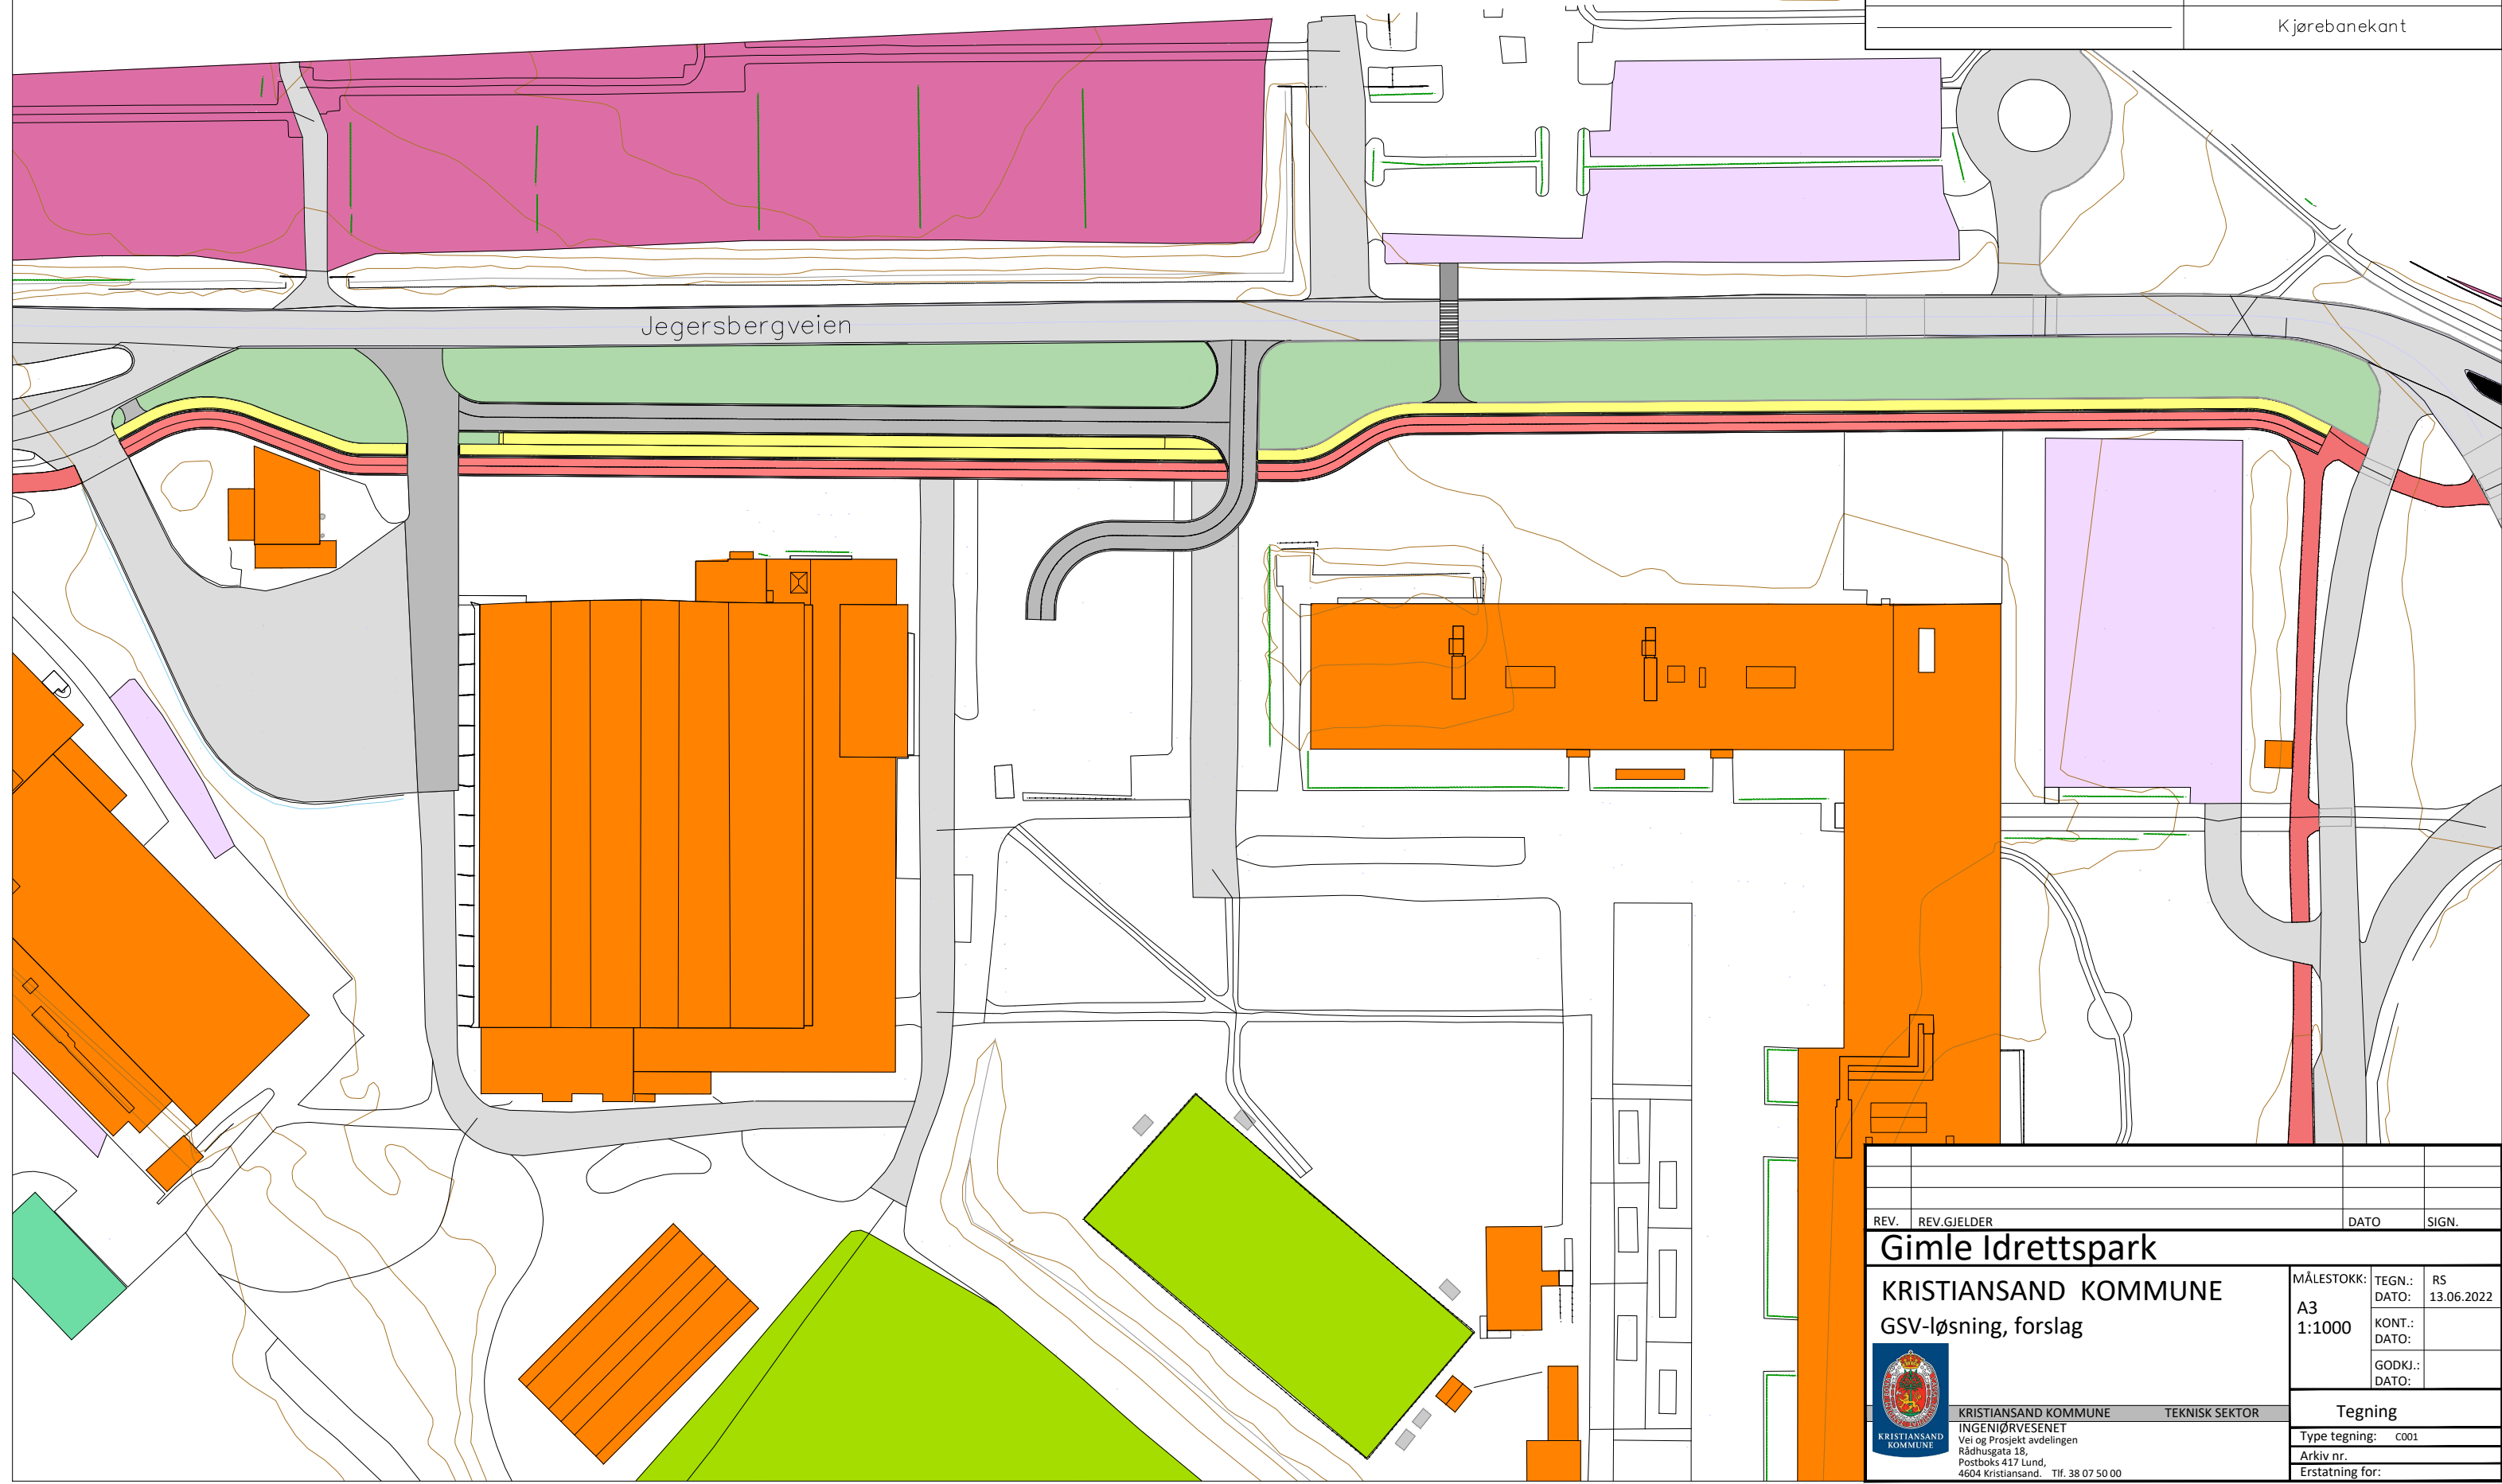


| Tegnforklaring | |
|---|-----------------|
|  | Kjørevei |
|  | Sykkelvei |
|  | Fortau/drop-off |
|  | Veiskulder |
|  | Kantstein |
|  | Kjørebane kant |



Jegersbergveien

| | | | |
|---|----------------------------|--|-------|
| REV. | REV. GJELDER | DATE | SIGN. |
| <p>Gimle Idrettspark KRISTIANSAND KOMMUNE GSV-løsning, forslag</p> | | | |
| MÅLESTOKK: A3 1:1000 | TEGN.: RS 13.06.2022 | <p>Tegning Type tegning: c001 Arkiv nr.: Erstatning for:</p> | |
|  <p>KRISTIANSAND KOMMUNE INGENIØRVESENET Vei og Prosjekt avdelingen Rådhusgata 18, Postboks 417 Lund, 4604 Kristiansand. Tlf. 38 07 50 00</p> | | <p>TEKNISK SEKTOR</p> | |