


Tegnforklaring



Fjernet p-lass

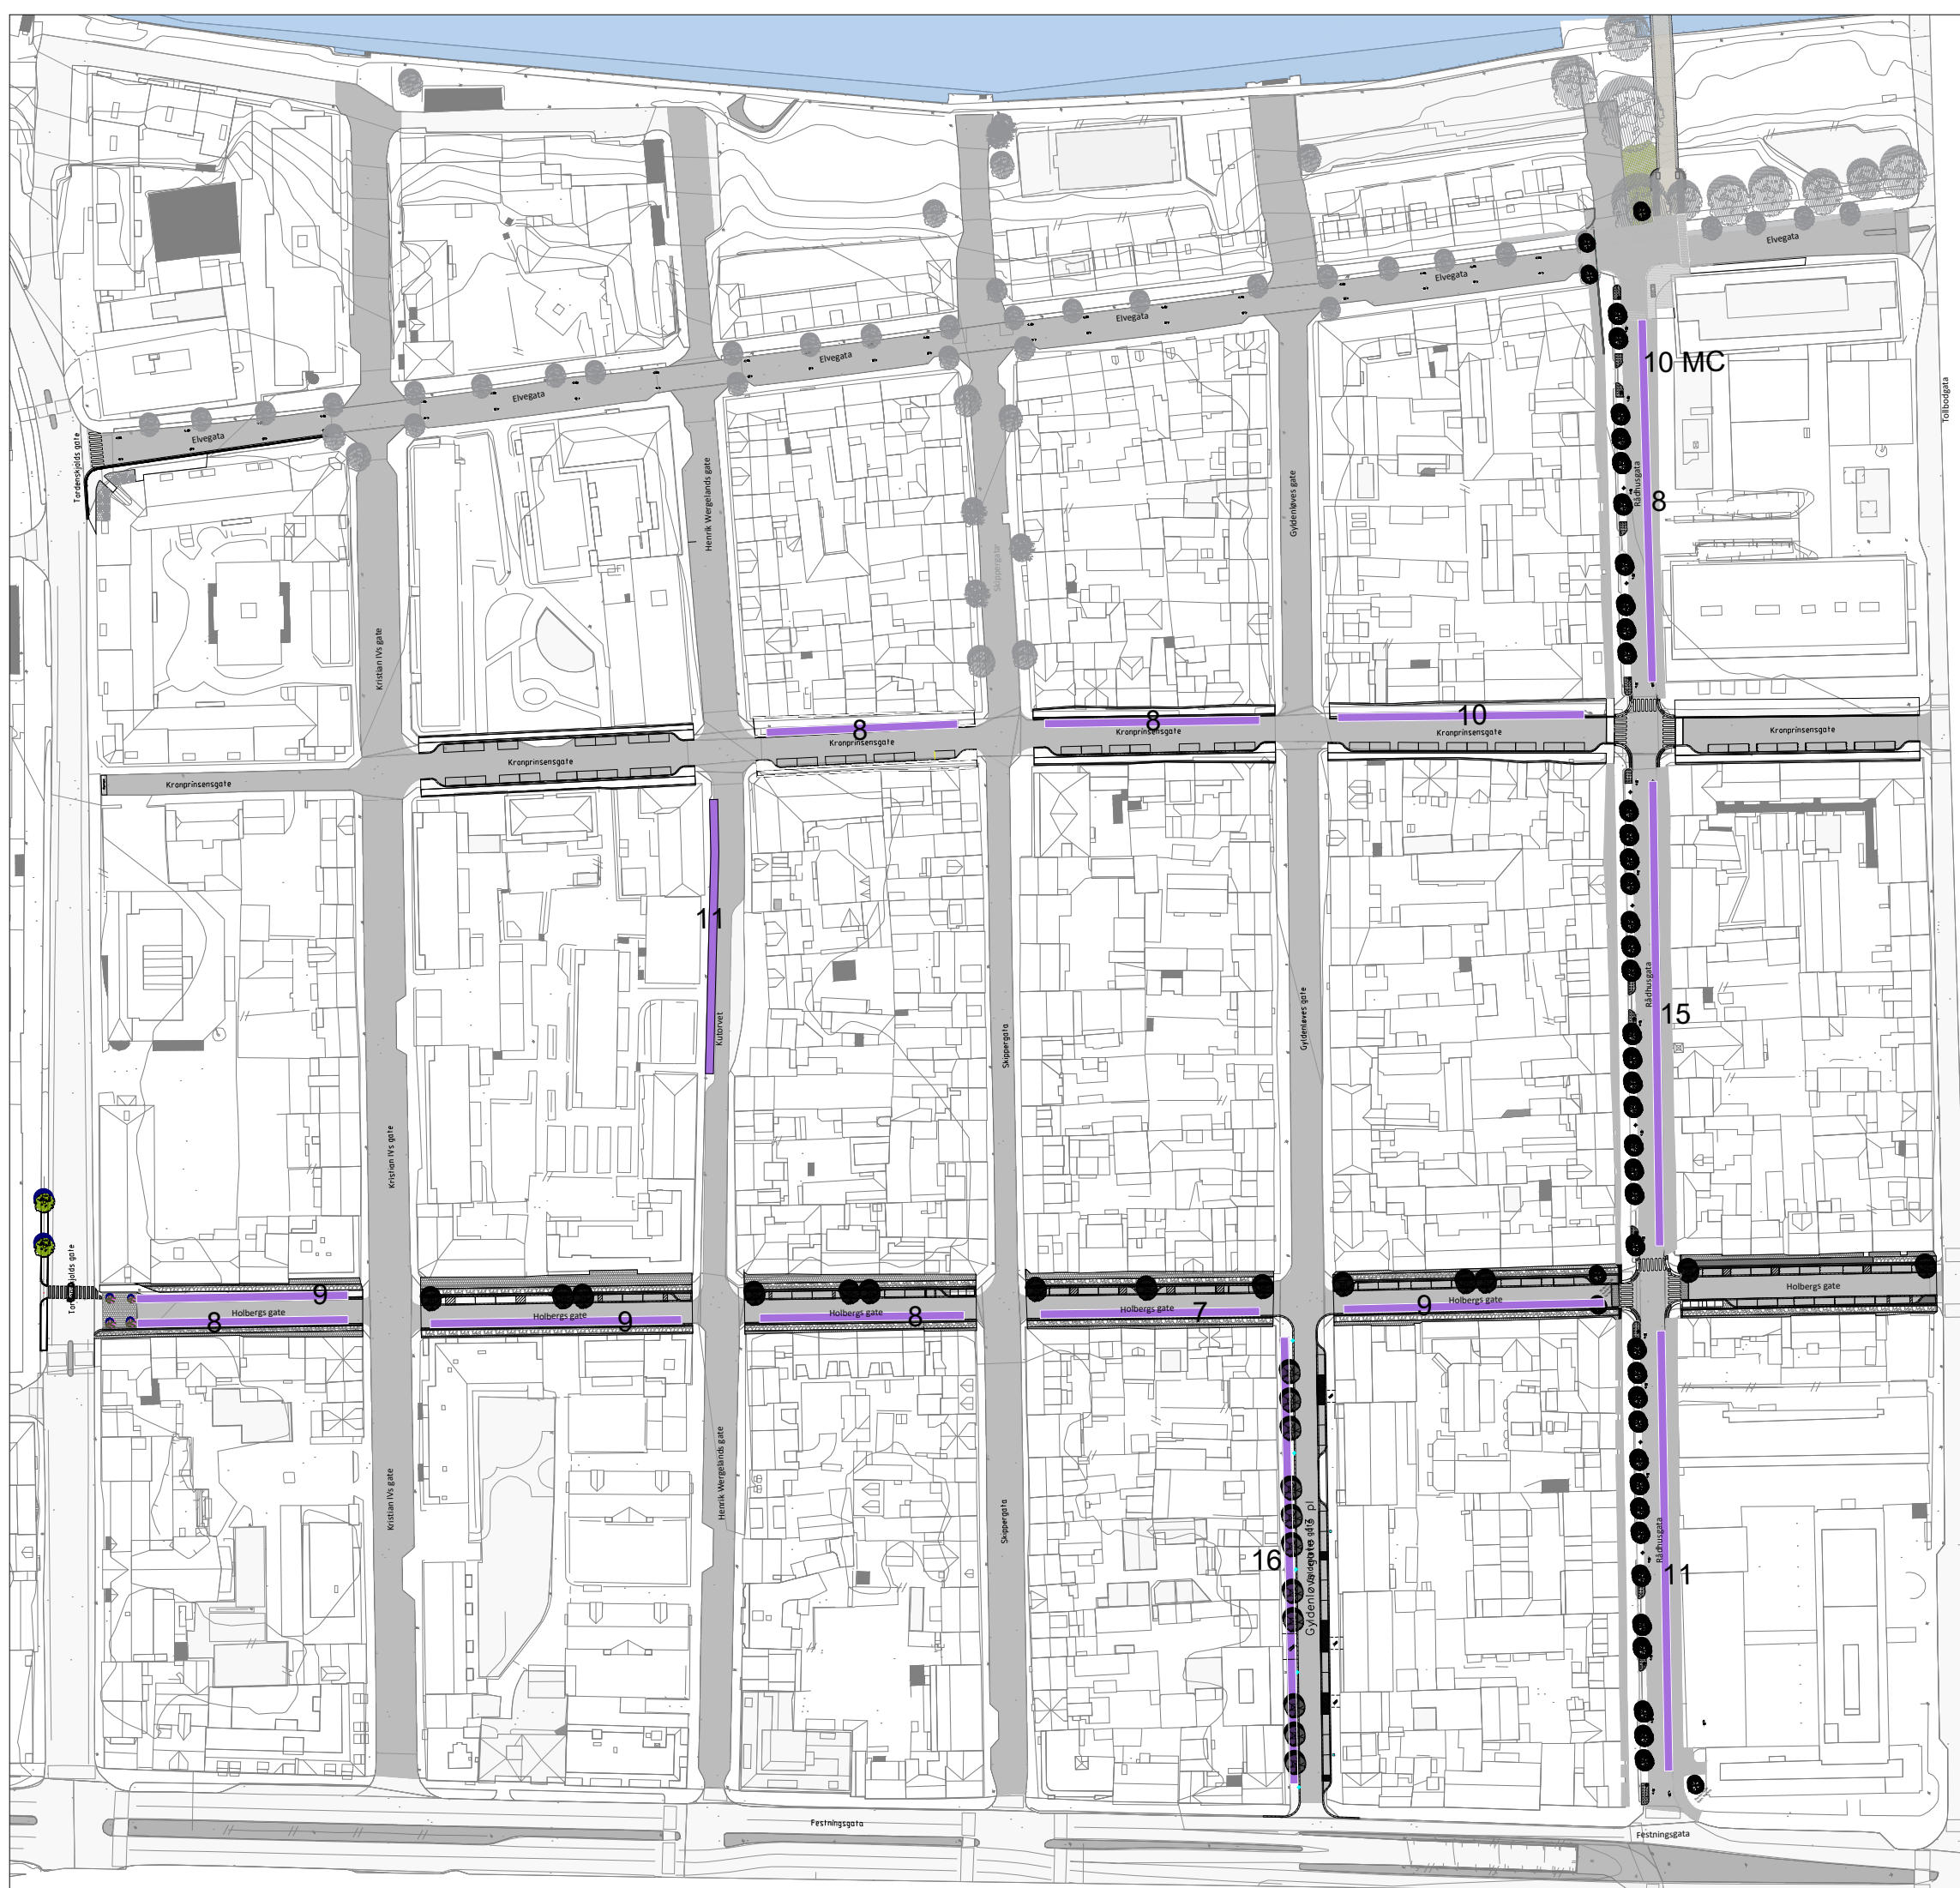

REV.	REV.GJELDER	DATE	SIGN.
Boligsone I			
Forslag til fordeling av parkeringsplasser		MÅLESTOKK: A3 1:1000	TEGN.: RS DATO: 07.07.23 KONT.: DATO: GODKJ.: DATO:
KRISTIANSAND KOMMUNE INGENIØRVESENET Vei og Prosjekt avdelingen Rådhusgata 18, Postboks 417 Lund, 4604 Kristiansand. Tlf. 38 07 50 00		TEKNISK SEKTOR C00x Type tegning: Arkiv nr. Erstatning for:	