
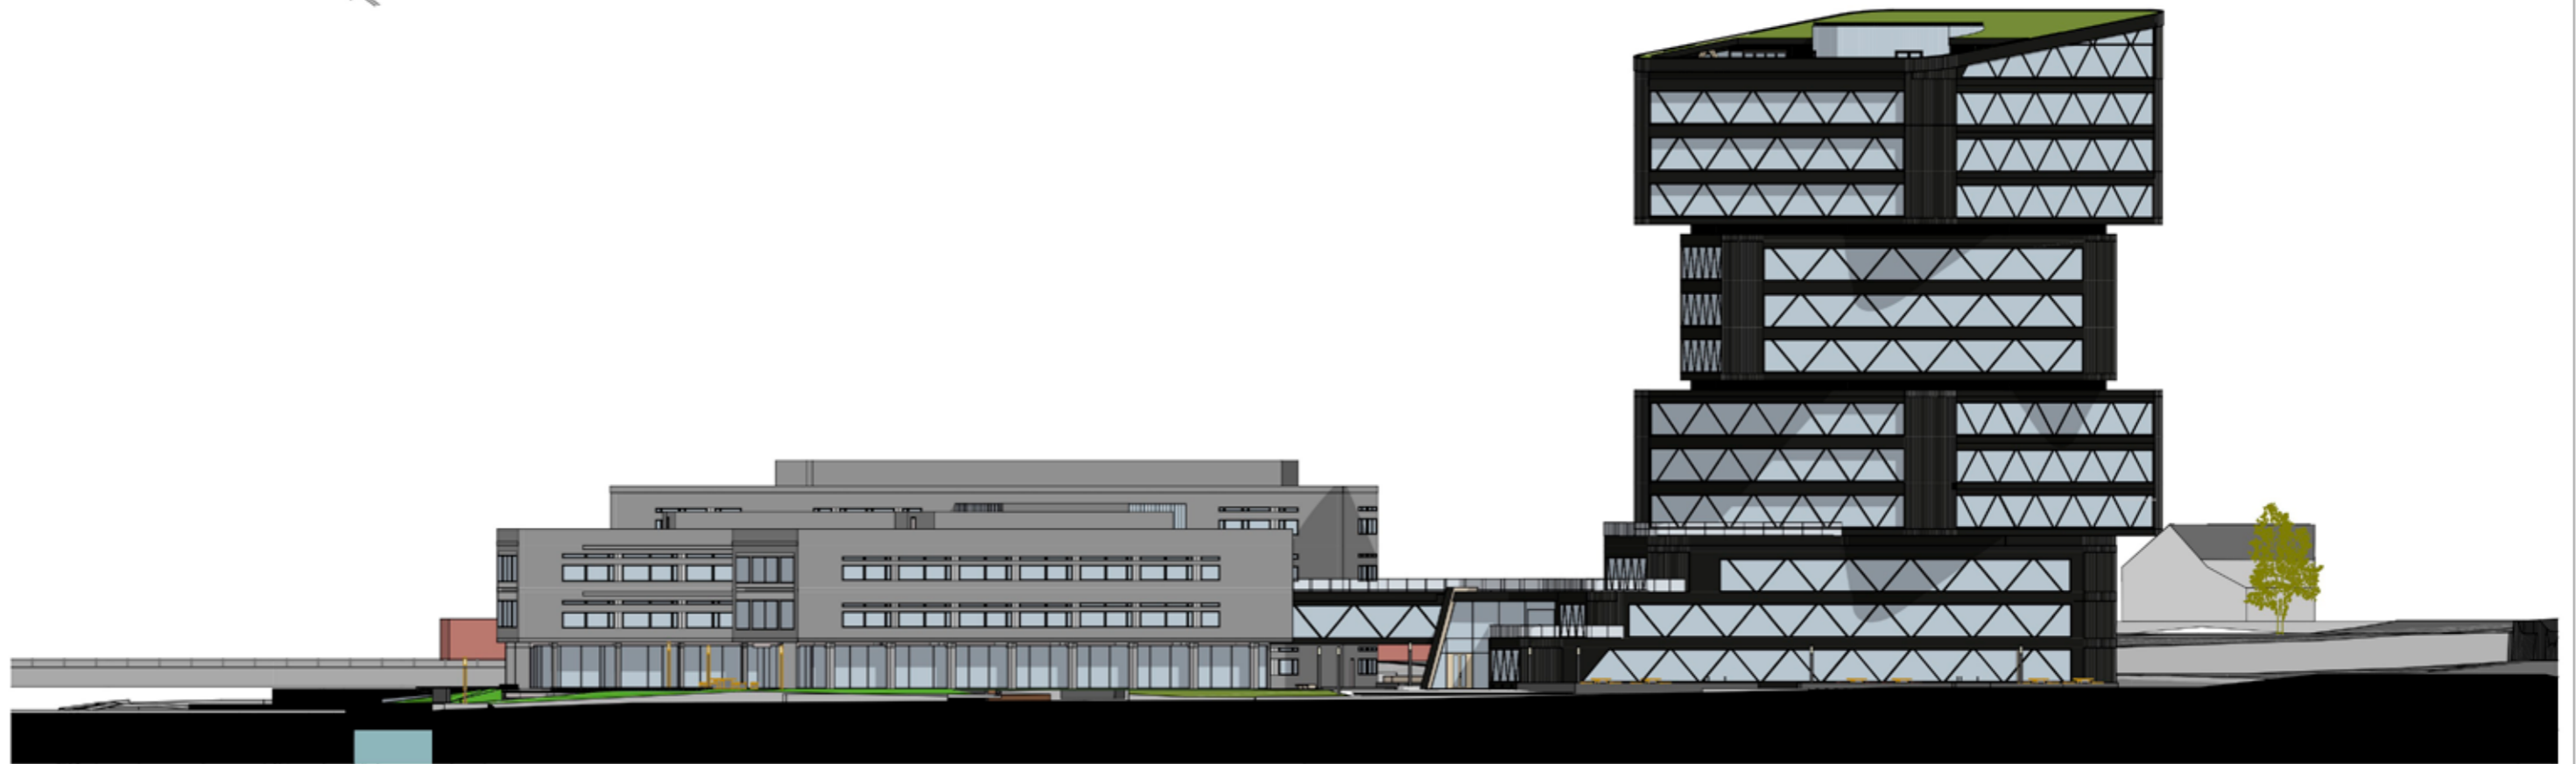


## Fasader og snitt

Kjøita 6 – Detaljregulering, 30.09.2022

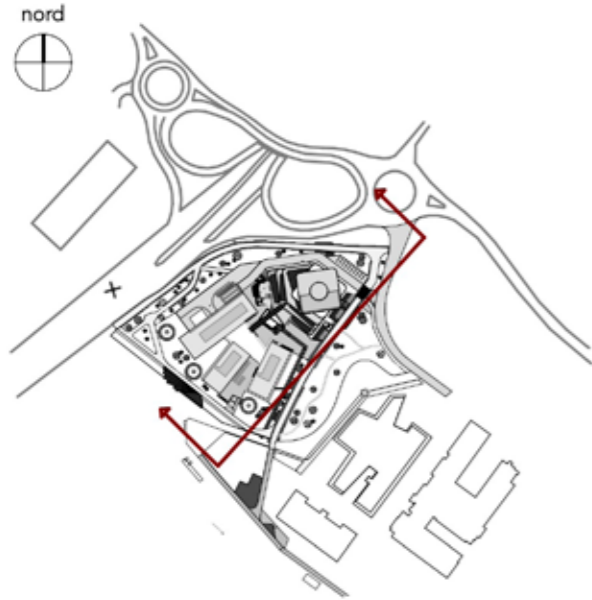



Fasade Sør-øst

1:500

© Alle rettigheter tilhører utførende for prosjektering, kopiering eller bruk av disse tegningene er forbudt uten skriftlig samtykke

Prosjekt navn: <b>Varden</b>	Eiendom/Byggested: <b>Kjøita 6, 4630 Kristiansand</b>	Fase: <b>Skisseprosjekt</b>	Type tegning: <b>Fasade Sør-øst</b>	Målestokk: <b>1:500, A3</b>	Art:	
	Tilakets art: <b>Næring</b>	Gnr./Bnr./ <b>Festenr</b>	Prosjekterende: <b>Trollvegg Arkitektstudio AS</b> Østre Strandgate 31 4619 Kristiansand <a href="http://www.trollvegg.no">www.trollvegg.no</a>	Tegningsnr.: <b>A30-4</b>	Prosjektnr.: <b>A665</b>	Rev.nr.: <b>-</b>
	Tilakshaver: <b>Kjøita 6 AS</b>			BIM med ARCHICAD 25 NOR Filplassering: /Volumes/filserver/Trollvegg Kontor/ AKTIVE PROSJEKTER/ARKITEKT/A665 VARD3N/01 Skisse_forprosjekt/ A665_Vard3n_ny hayde_til_sol.pln	Målestokk: <b>1:5514,90</b>	Dato: <b>30.09.2022</b>
				Tegnet av: <b>MBN</b>		



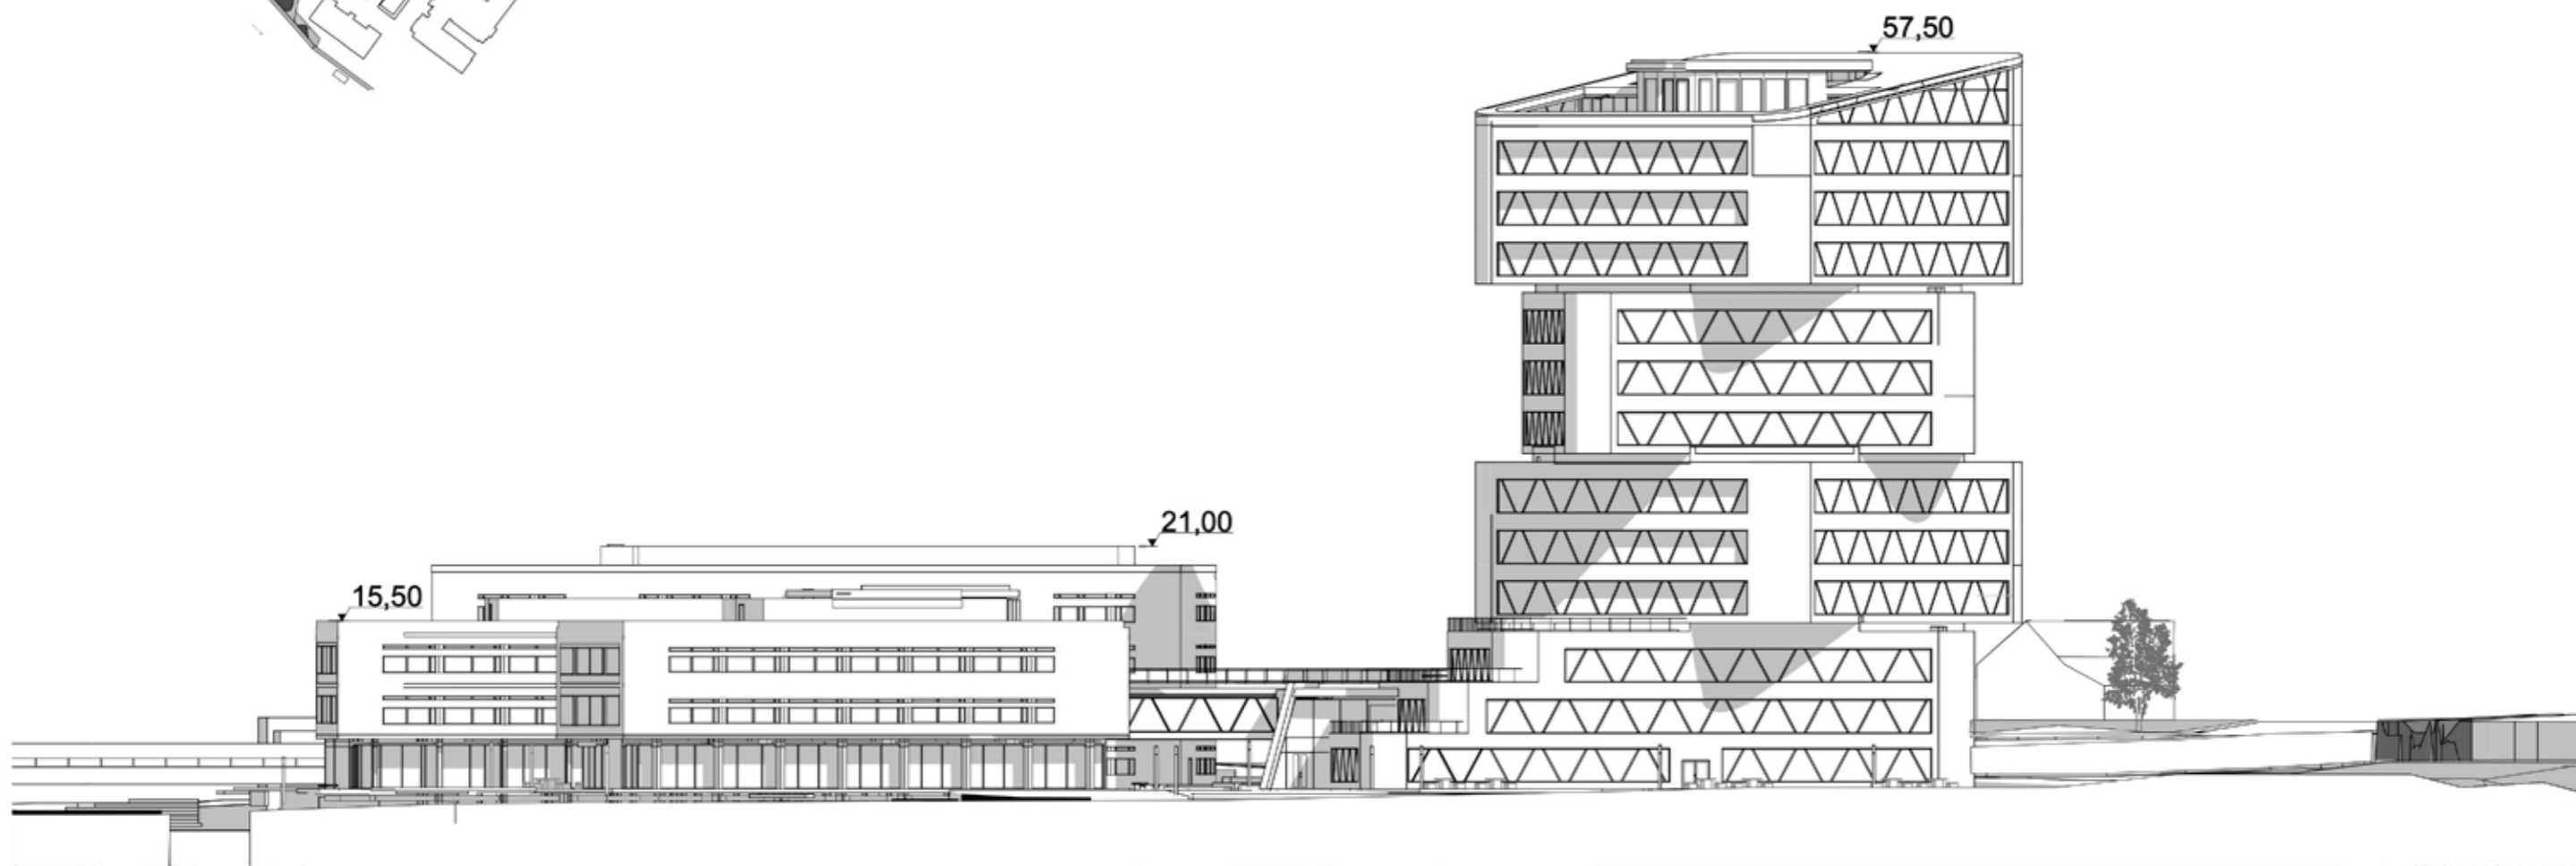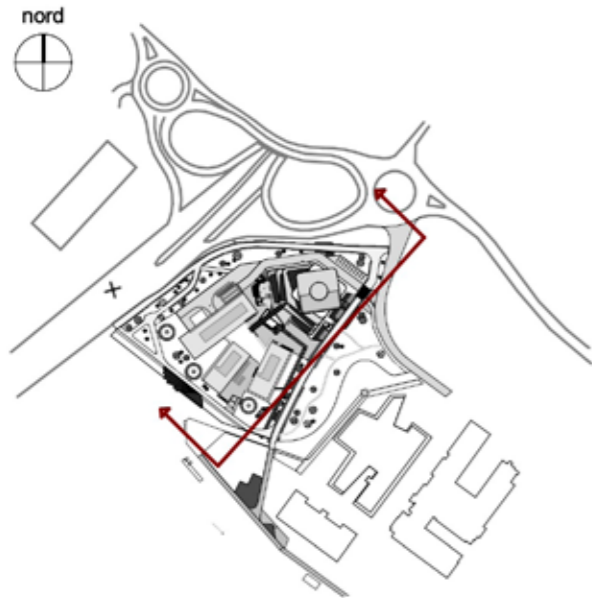



Fasade Sør-øst

1:500

© Alle rettigheter tilhører utførende for prosjektering, kopiering eller bruk av disse tegningene er forbudt uten skriftlig samtykke

Prosjekt navn: <b>Varden</b>	Eiendom/Byggested: Kjøita 6, 4630 Kristiansand	Fase: Skisseprosjekt	Type tegning: <b>Fasade Sør-øst</b>	Målestokk: 1:500	Ark: A3
	Tilakets art: Næring	Gnr./Bnr.: Gnr/Bnr/Festenr	Prosjekterende: Trollvegg Arkitektstudio AS Østre Strandgate 31 4619 Kristiansand www.trollvegg.no	Tegningsnr.: A30-4	Prosjektnr.: A665
	Tilakshaver: Kjøita 6 AS			Rev.nr.: -	Dato: 30.09.2022
			BIM med ARCHICAD 25 NOR Filplassering: Z:\Trollvegg Kontor\AKTIVE PROSJEKTER\ARKITEKT\A665 VARD3N\01 Skisse_forprosjekt\A665_Vard3n_ny høyde_8l sol.pln	Tegnet av: MNB	



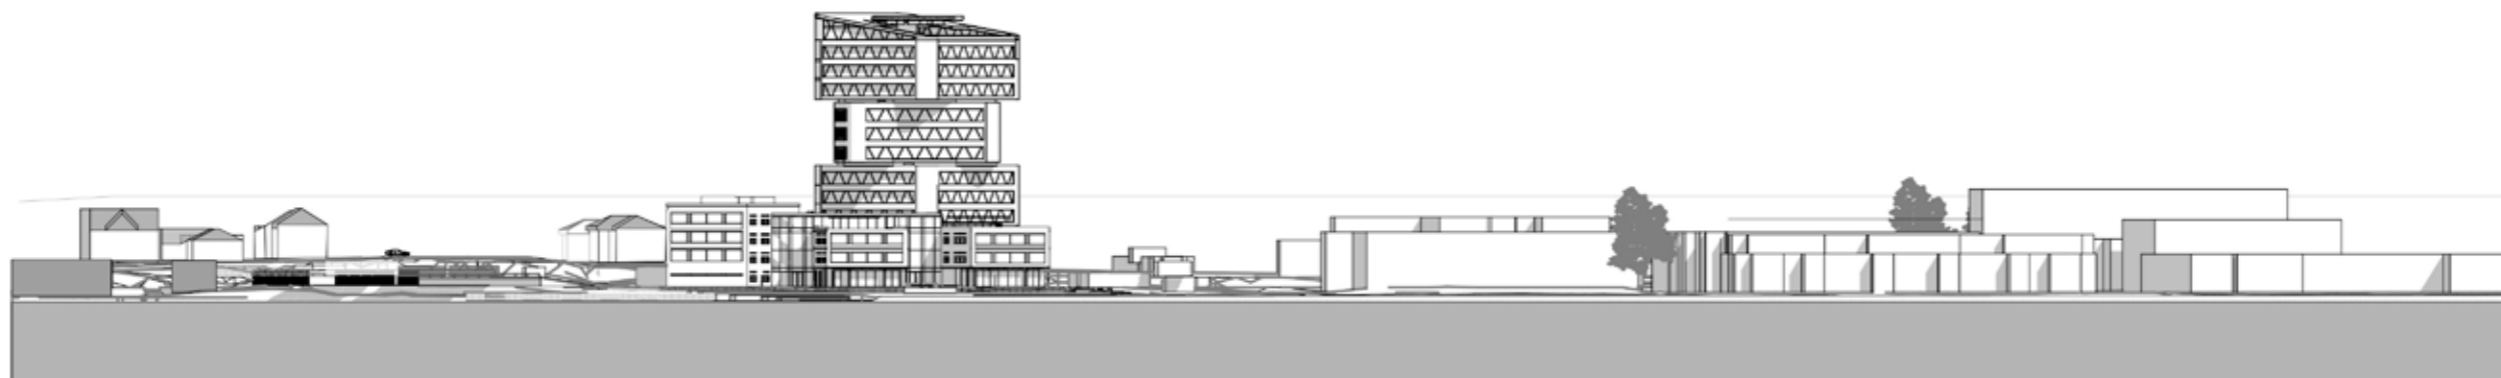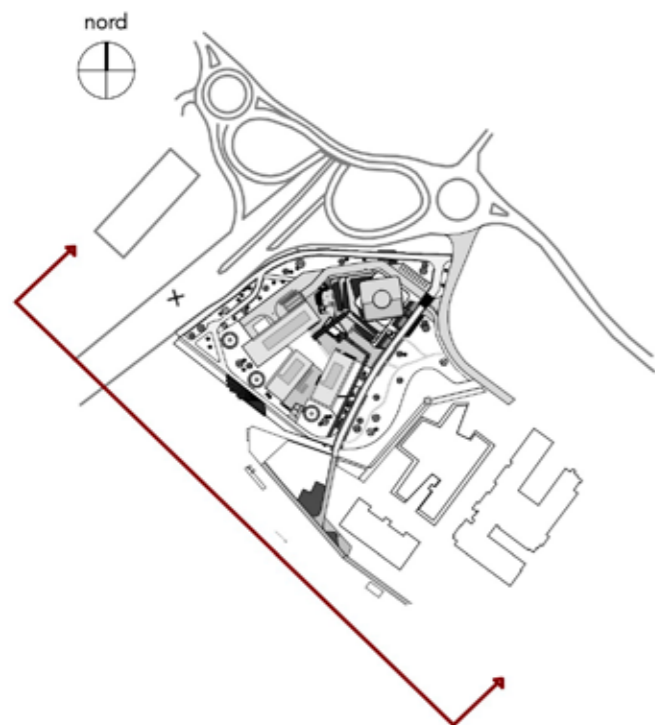



Fasade Sør-vest

1:1500

© Alle rettigheter tilhører utførende for prosjektering, kopiering eller bruk av disse tegningene er forbudt uten skriftlig samtykke

Prosjekt navn: <b>Varden</b>	Eiendom/Byggested: <b>Kjøita 6, 4630 Kristiansand</b>	Fase: <b>Skisseprosjekt</b>	Type tegning: <b>Fasade Sør-vest</b>	Målestokk: <b>1:1500</b>	Art: <b>A3</b>
	Tilakets art: <b>Næring</b>	Gnr./Bnr./ <b>Festenr</b>	Prosjekterende: <b>Trollvegg Arkitektstudio AS</b> Østre Strandgate 31 4619 Kristiansand <a href="http://www.trollvegg.no">www.trollvegg.no</a>	Tegningsnr.: <b>A30-5</b>	Prosjektnr.: <b>A665</b>
	Tilakshaver: <b>Kjøita 6 AS</b>			Rev.nr.: <b>-</b>	Dato: <b>30.09.2022</b>
			BIM med ARCHICAD 25 NOR Filplassering: /Volumes/filserver/Trollvegg Kontor/ AKTIVE PROSJEKTER/ARKITEKT/A665 VARD3N/01 Skisse_forprosjekt/ A665_Vard3n_ny hayde_til sol.pln	Tegnet av: <b>MNB</b>	



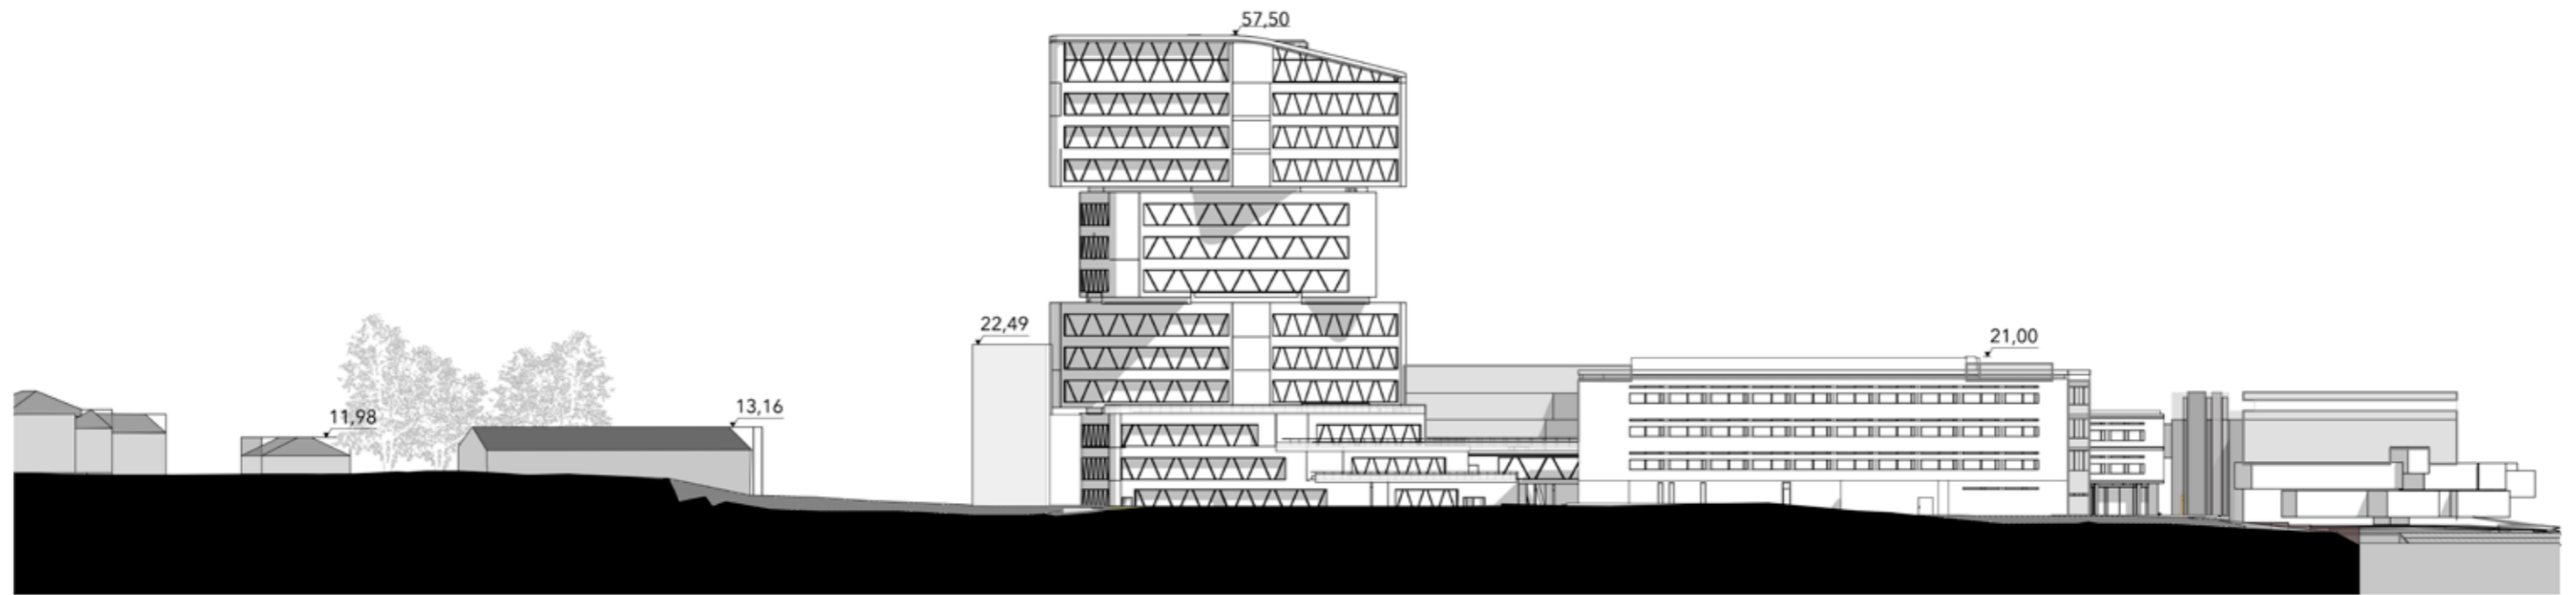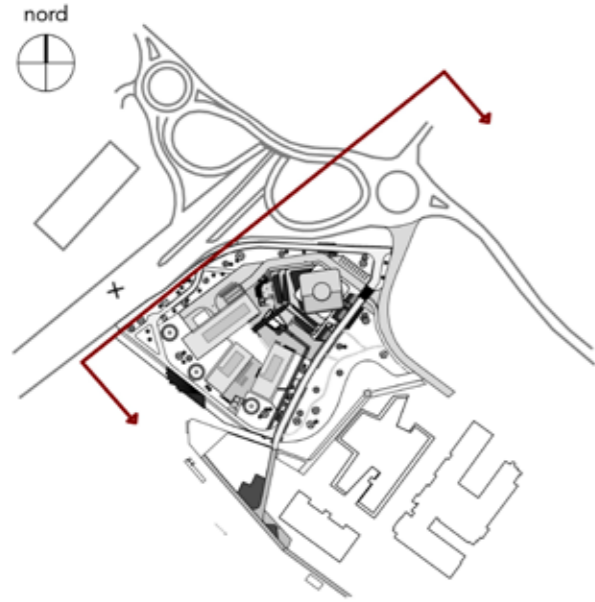

Fasade Nord

1:750



© Alle rettigheter tilhører utførende for projektering, kopiering eller bruk av disse tegningene er forbudt uten skriftlig samtykke

Prosjekt navn: <b>Varden</b>	Eiendom/Byggested: <b>Kjøita 6, 4630 Kristiansand</b>	Fase: <b>Skisseprosjekt</b>	Type tegning: <b>Fasade Nord</b>	Målestokk: <b>1:750</b>	Ark: <b>A3</b>
Tilakets art: <b>Næring</b>	Gnr./Bnr./ <b>Festenr</b>	Prosjekterende: <b>Trollvegg Arkitektstudio AS</b> Østre Strandgate 31 4619 Kristiansand <a href="http://www.trollvegg.no">www.trollvegg.no</a>	Tegningsnr.: <b>A40-1</b>	Prosjektnr.: <b>A665</b>	Rev.nr.: <b>-</b>
Tilakshaver: <b>Kjøita 6 AS</b>			Dato: <b>30.09.2022</b>		Tegnet av: <b>MNB</b>
			BIM med ARCHICAD 25 NOR Filplassering: /Volumes/filserver/Trollvegg Kontor/ AKTIVE PROSJEKTER/ARKITEKT/A665 VARD3N/01 Skisse_forprosjekt/ A665_Vard3n_ny hayde_til sol.pln		

nord





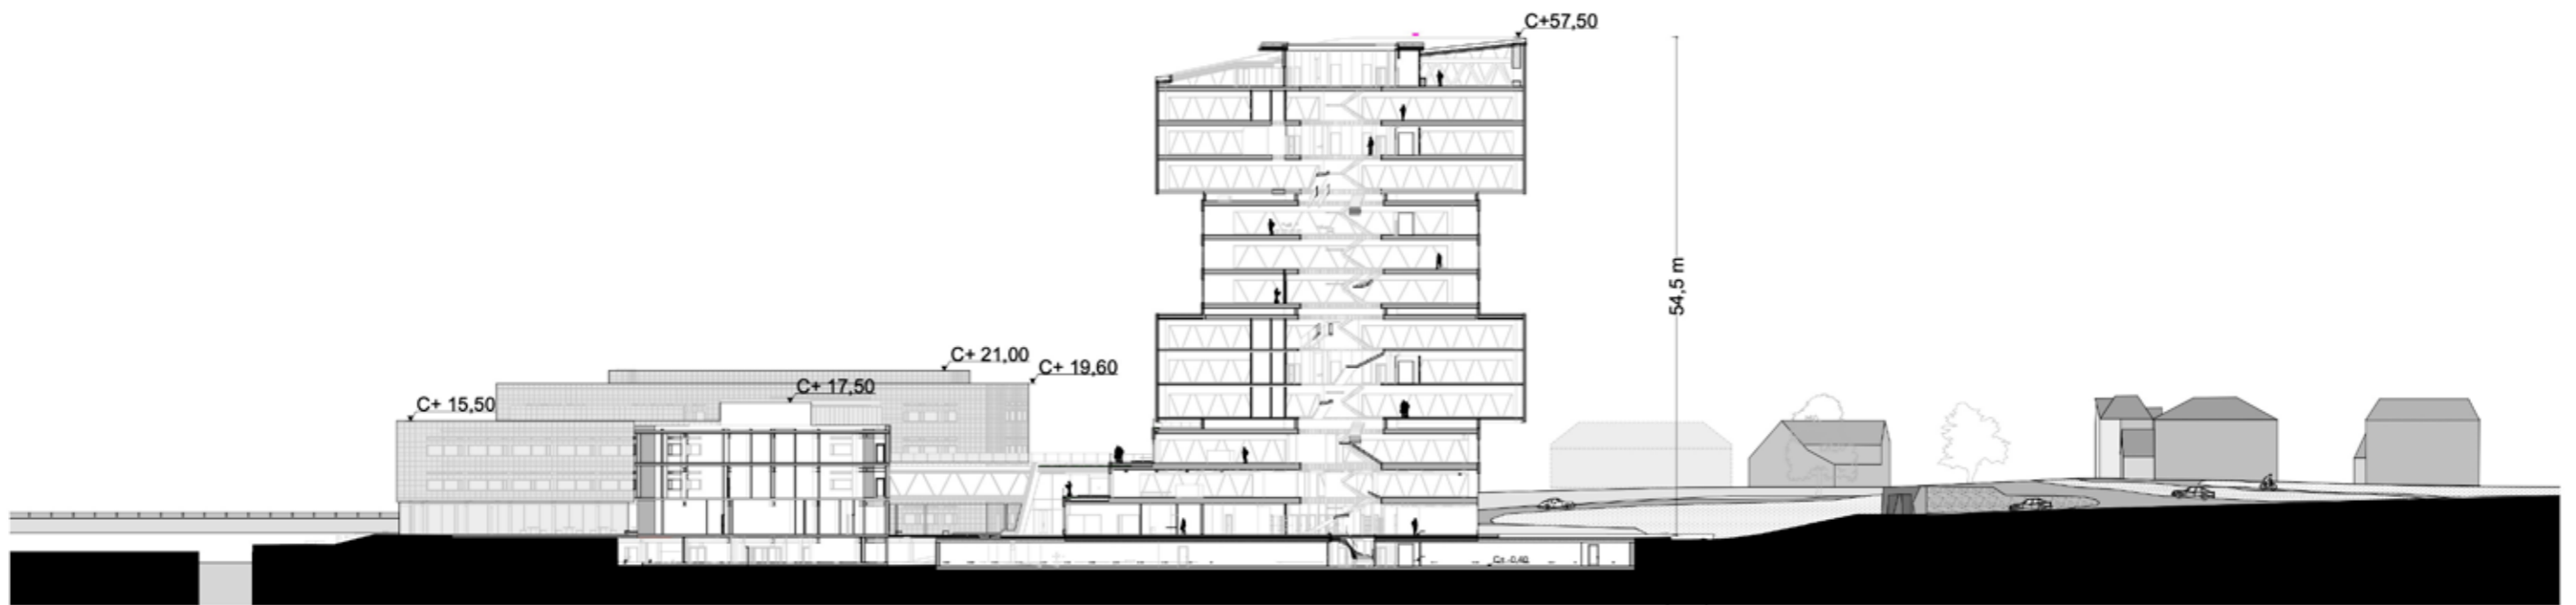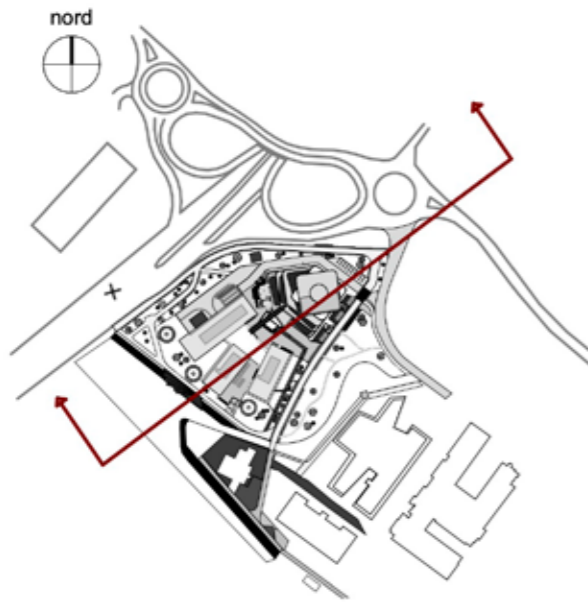

Snitt AA'

1:750

© Alle rettigheter tilhører utførende for prosjektering, kopiering eller bruk av disse tegningene er forbudt uten skriftlig samtykke

Prosjekt navn: <b>Varden</b>	Eiendom/Byggested: Kjøita 6, 4630 Kristiansand	Fase: Skisseprosjekt	Type tegning: <b>Snitt AA</b>	Målestokk: 1:750	Ark: A3
	Tilakets art: Næring	Gnr./Bnr.: Gnr/Bnr/Festenr	Prosjekterende: Trollvegg Arkitektstudio AS Østre Strandgate 31 4619 Kristiansand www.trollvegg.no	Tegningsnr.: A30-3	Prosjektnr.: A665
	Tilakshaver: Kjøita 6 AS			Rev.nr.: -	Dato: 30.09.2022
			BIM med ARCHICAD 25 NOR Filplassering: Z:\Trollvegg Kontor\AKTIVE PROSJEKTER\ARKITEKT\A665 VARD3N\01 Skisse_forprosjekt\A665_Vard3n_ny høyde_BI sol.pln	Tegnet av: MNB	

nord

