


DETALJREGULERING AV VARDÅSVEIEN/HAUMYRVEIEN



PlanID 1501

Dat. 02.11.21/rev 03.01.22



Perspektiver, sol/skygge og snitt

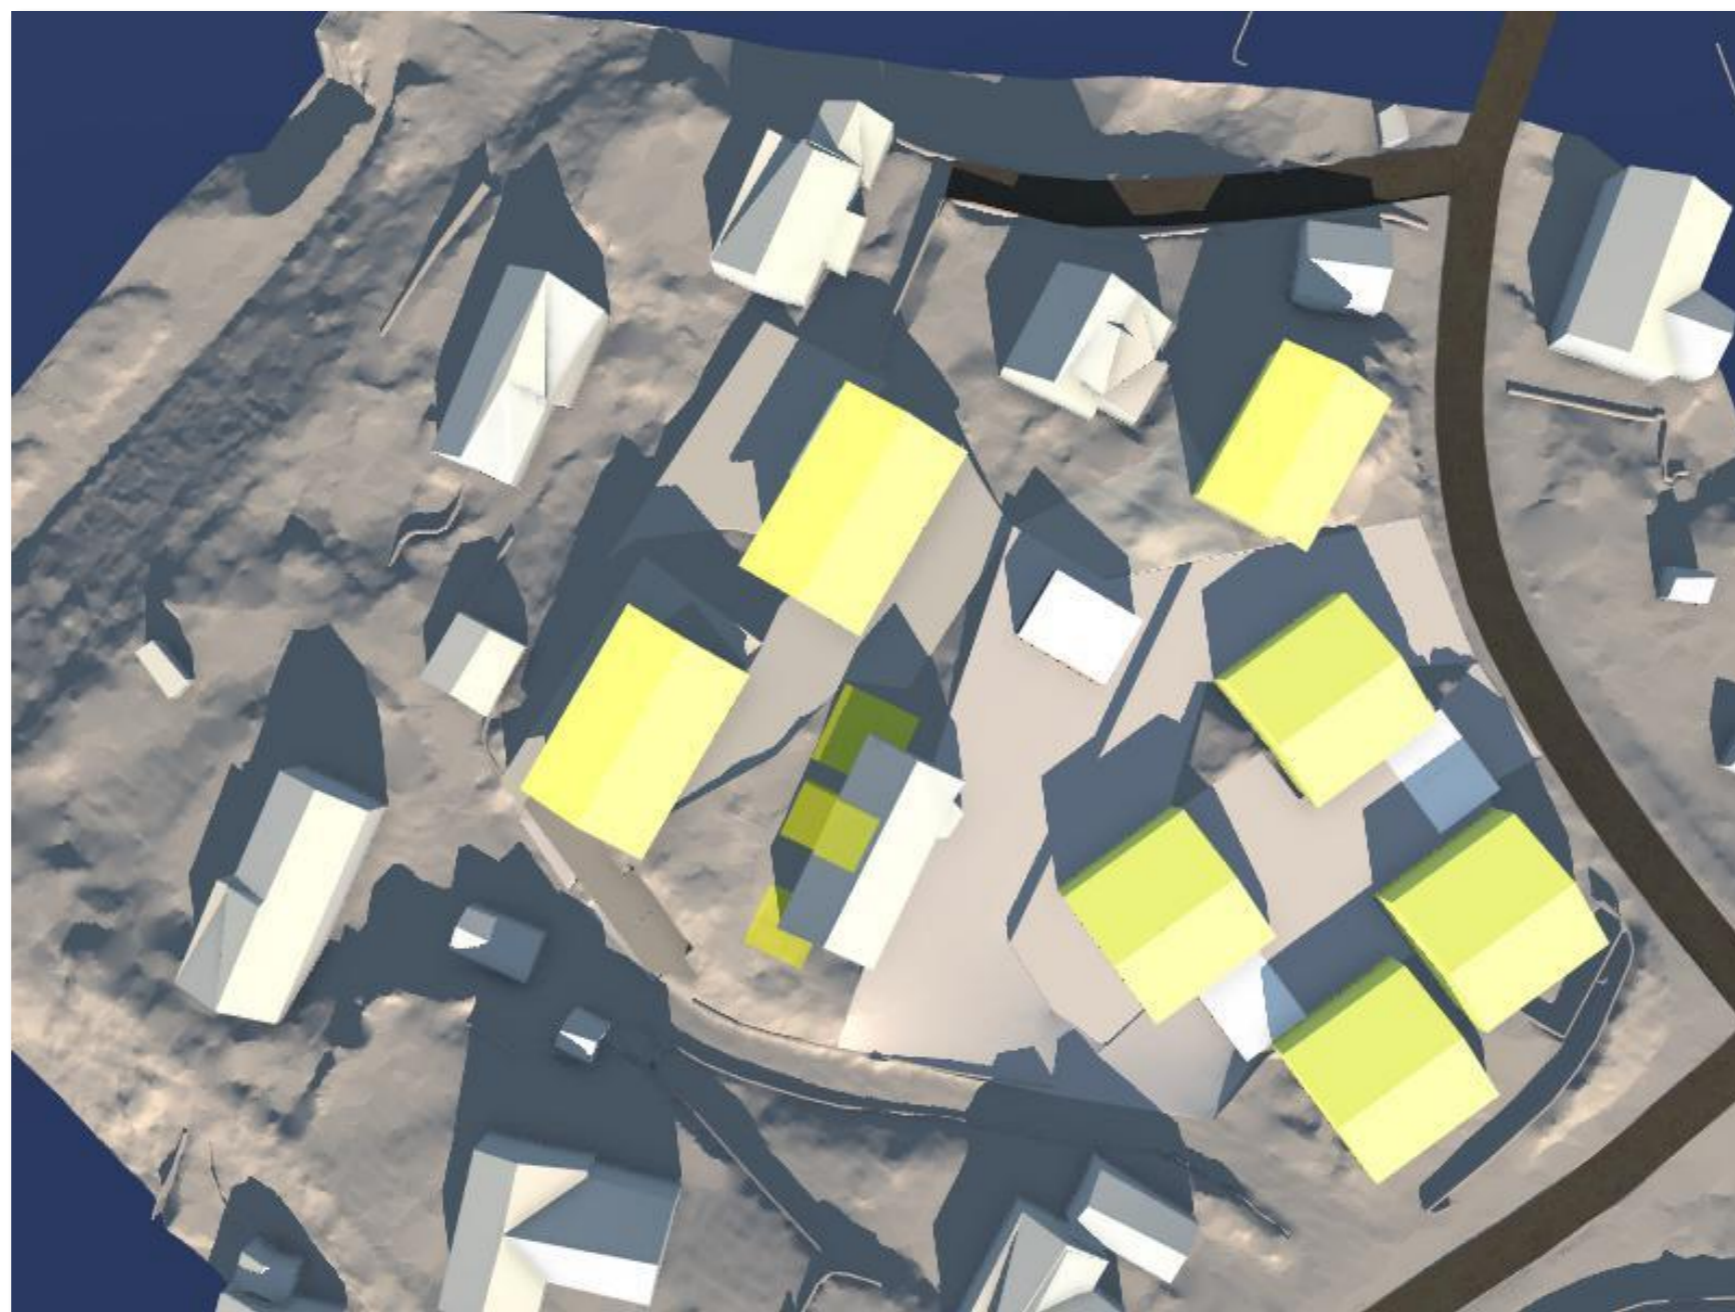


Perspektiv plan

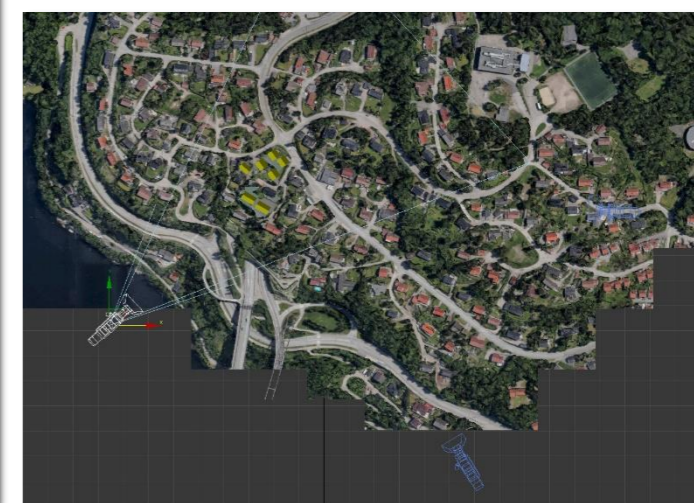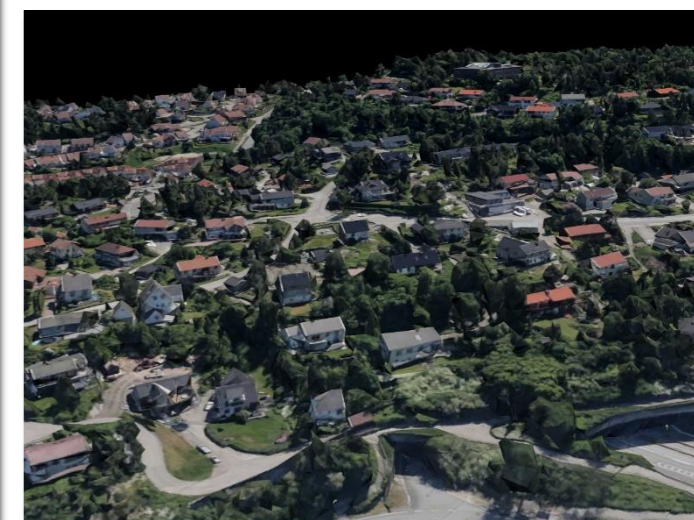


PERSPEKTIV FRA NORD_ØST

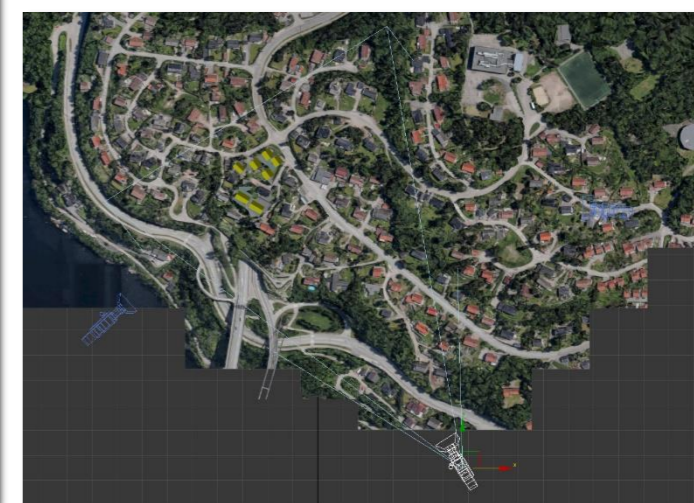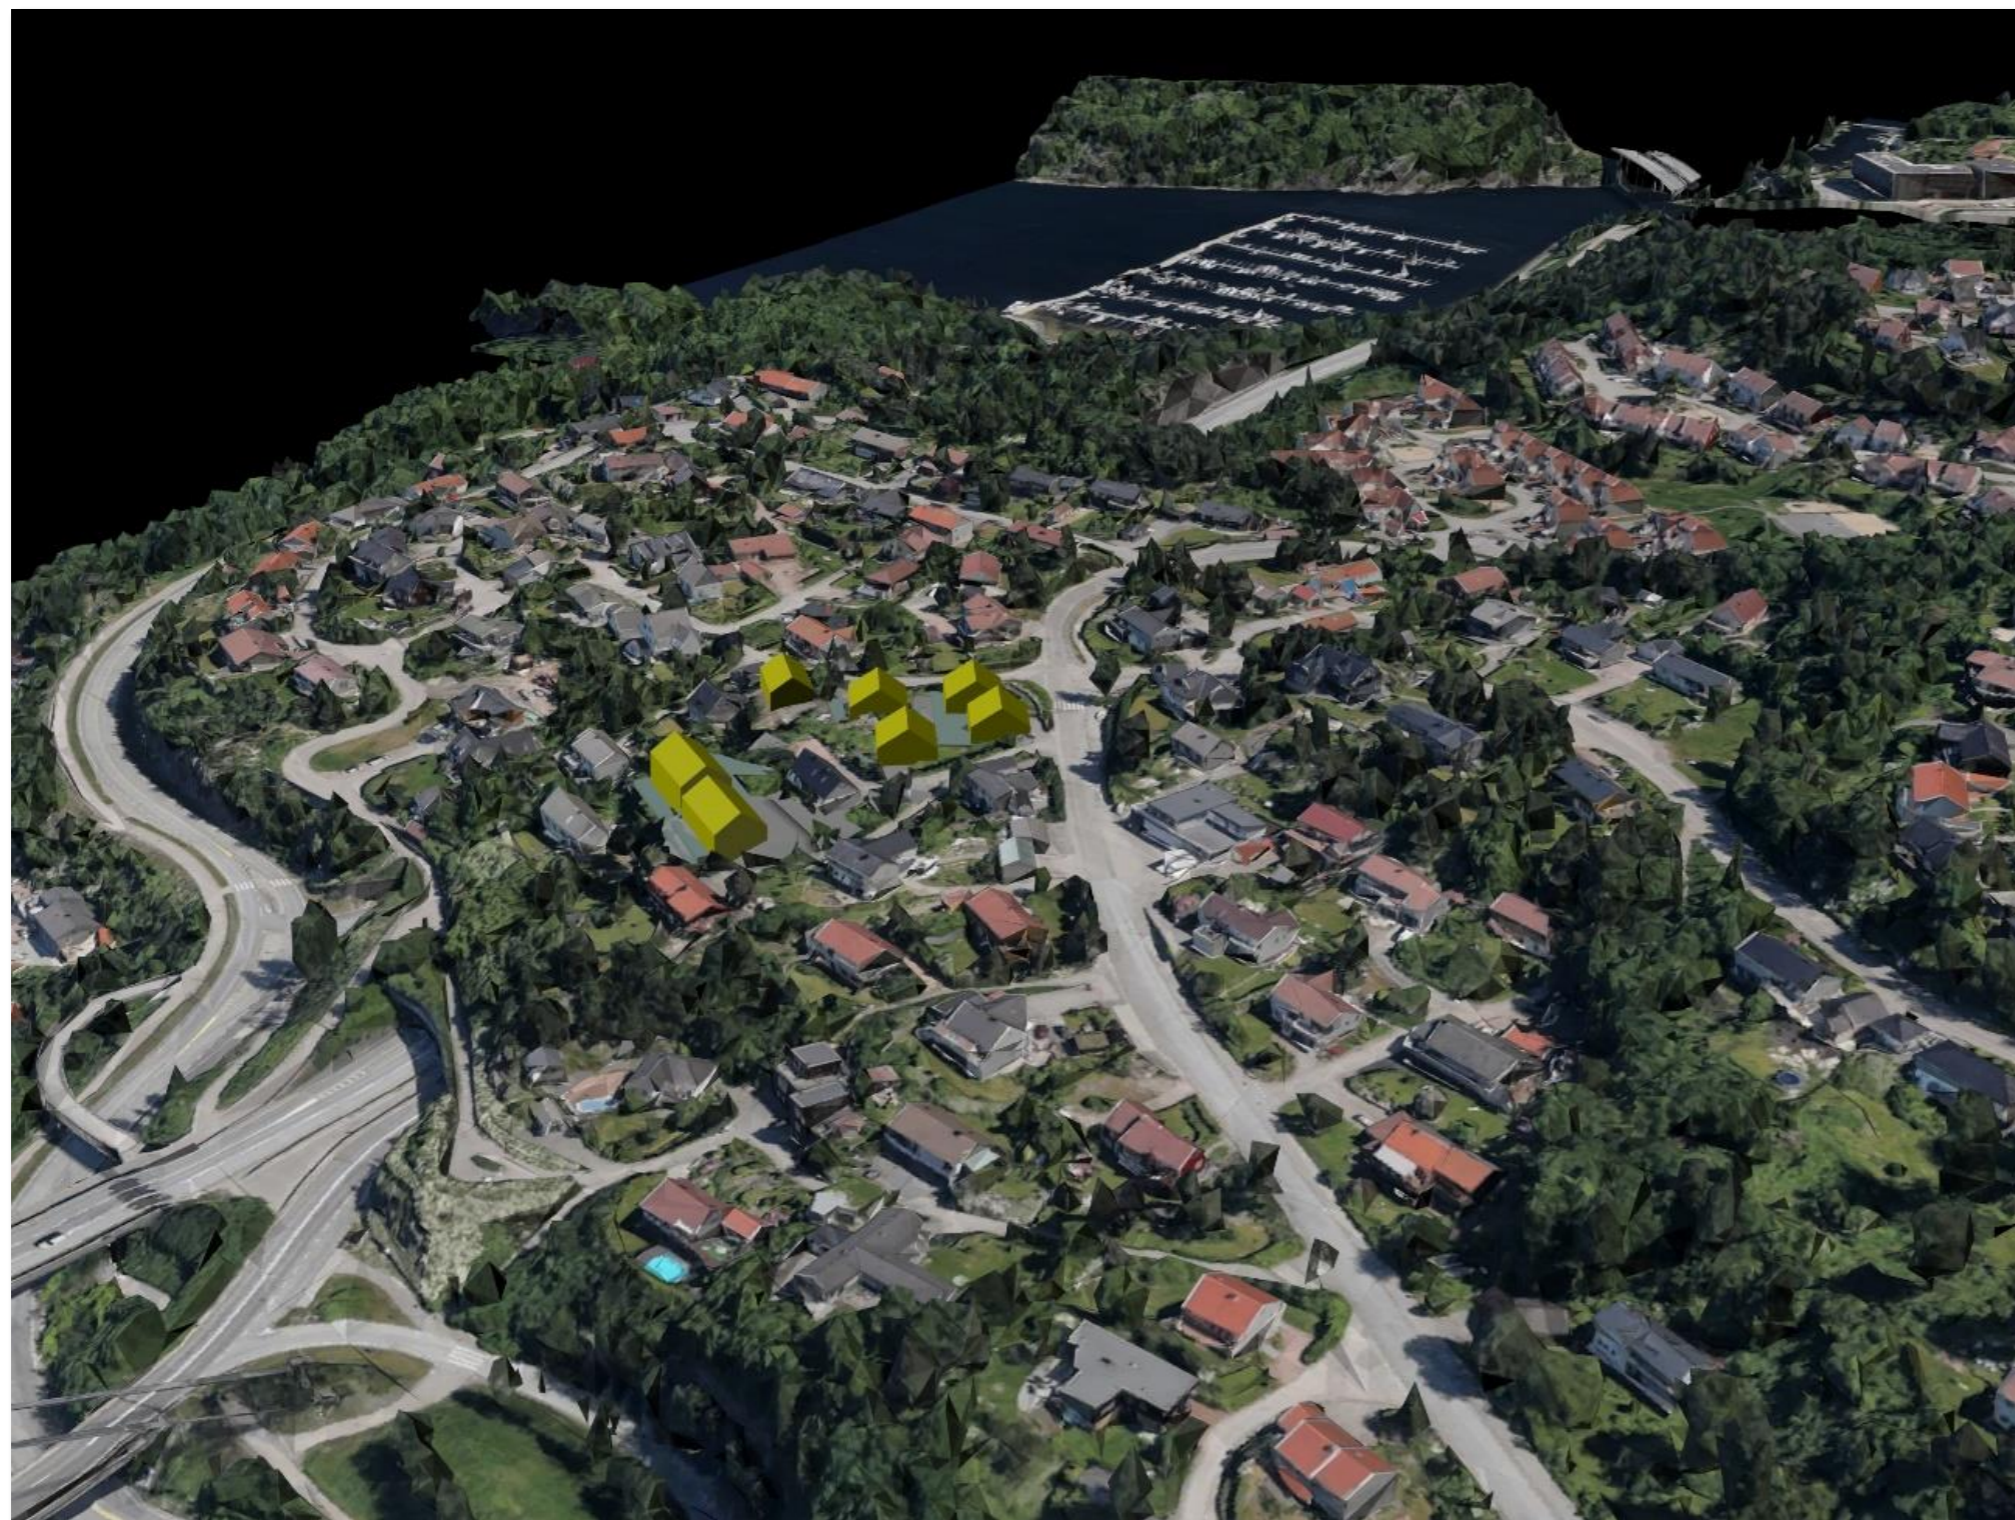


PERSPEKTIV FRA SYD-VEST

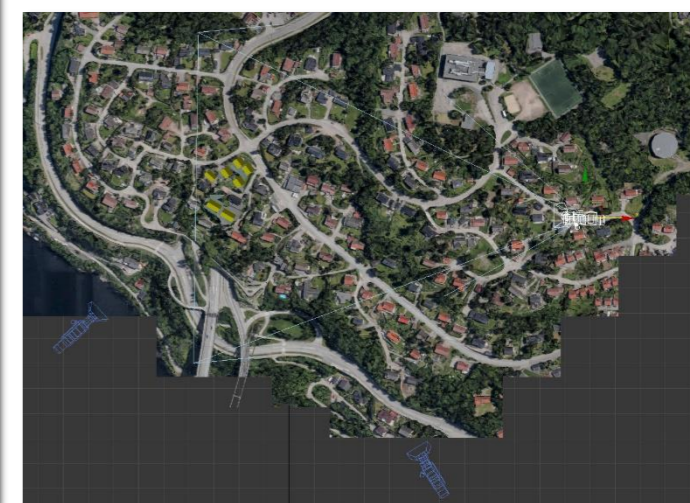


PERSPEKTIV FRA SYD-VEST

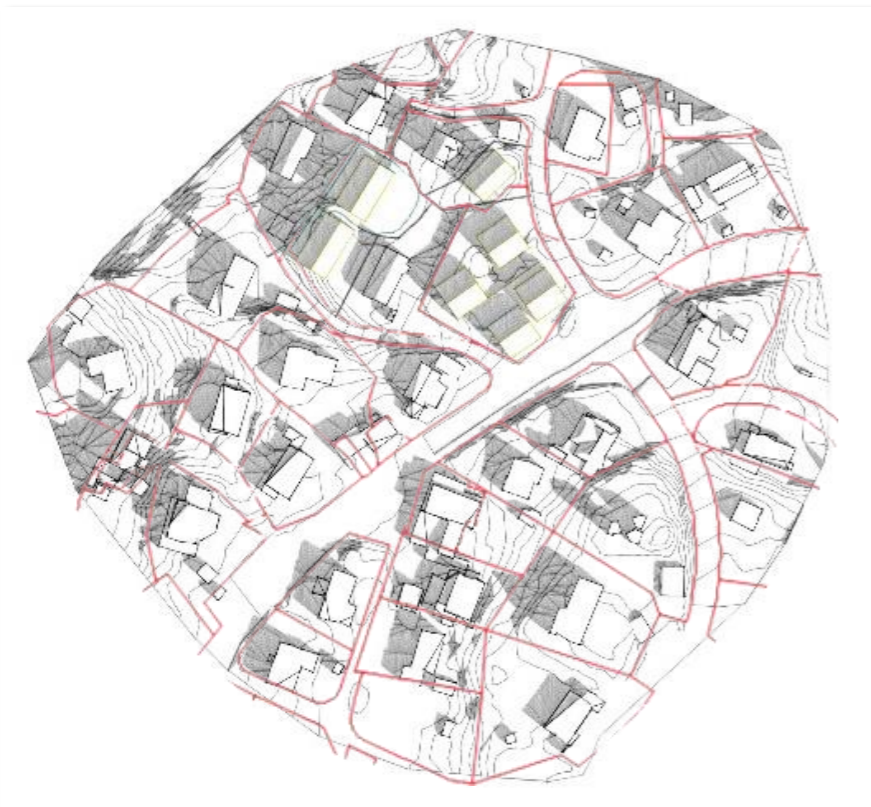


Vårjevndøgn 09:00

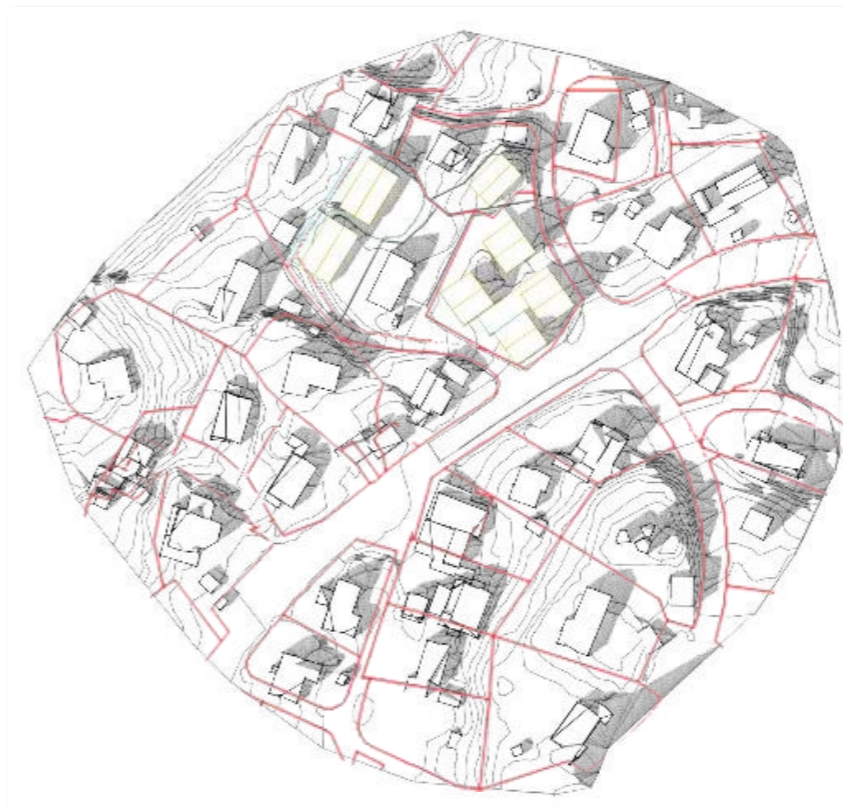


Vårjevndøgn 15:00

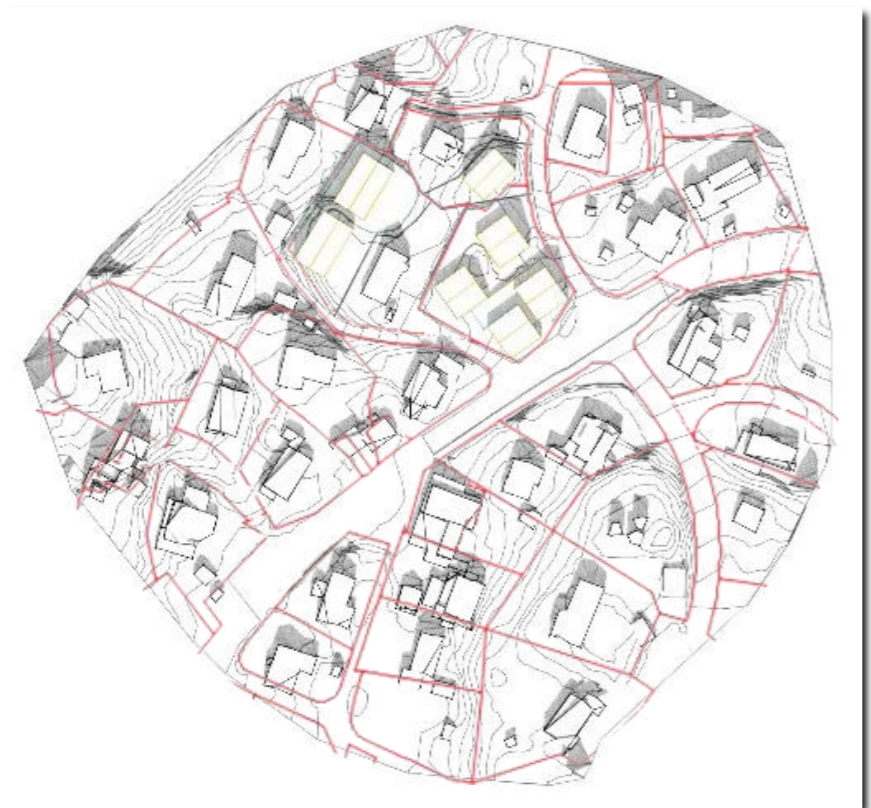


Vårjevndøgn 12:00

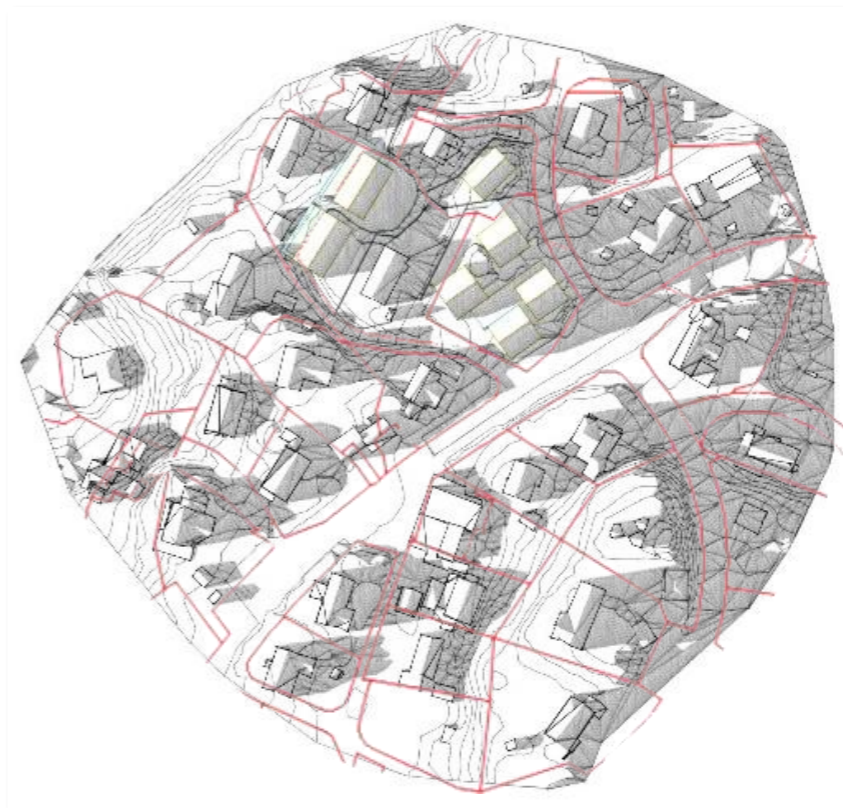


Vårjevndøgn 17:00

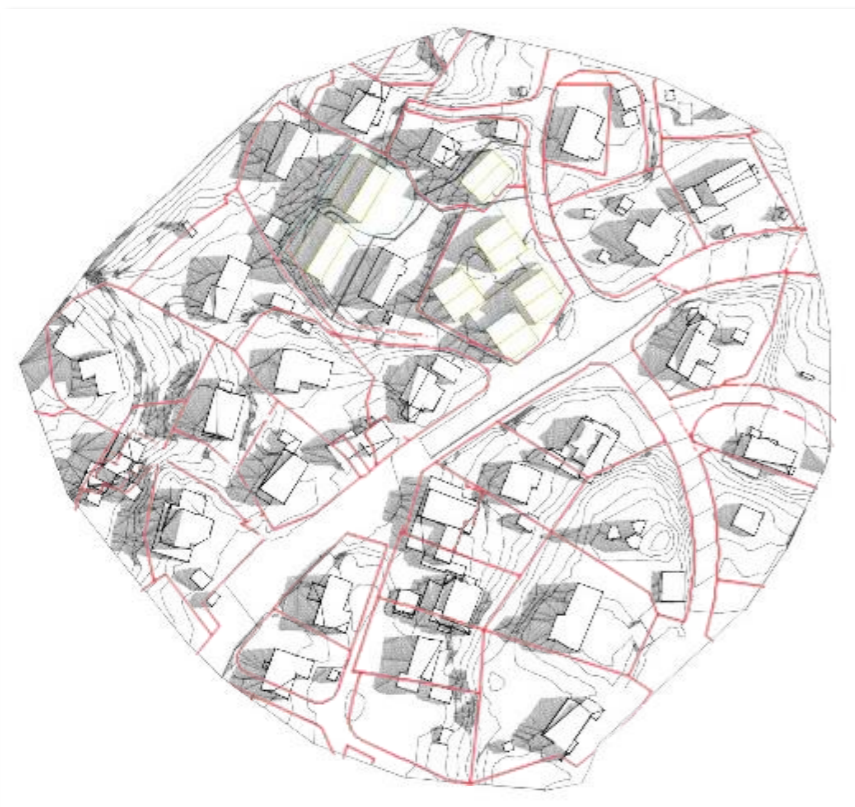


Sommersolverv 09:00

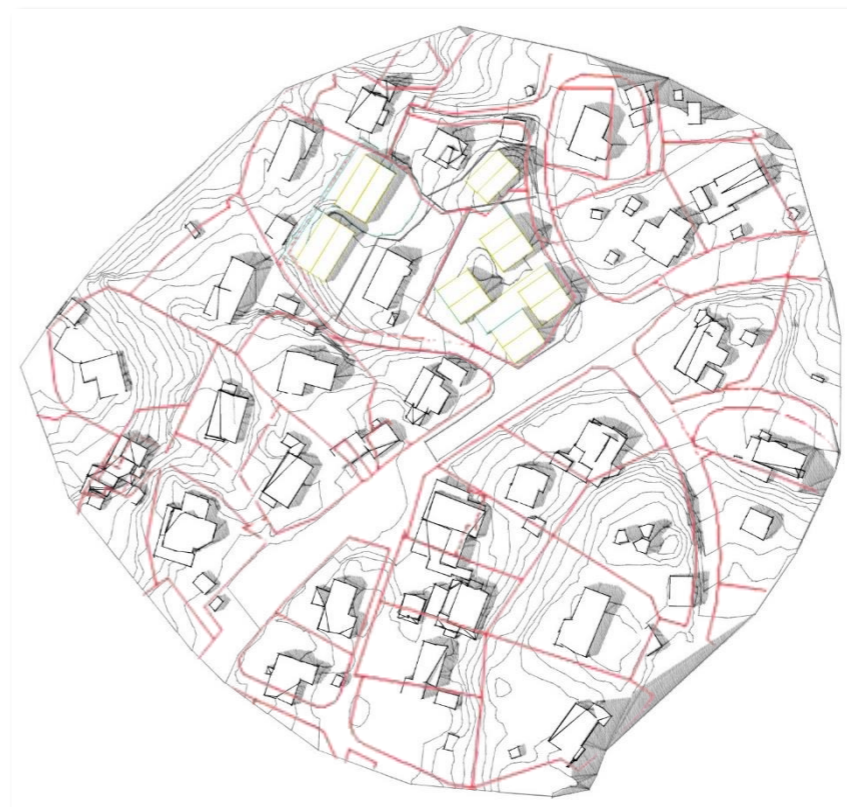


Sommersolverv 15:00

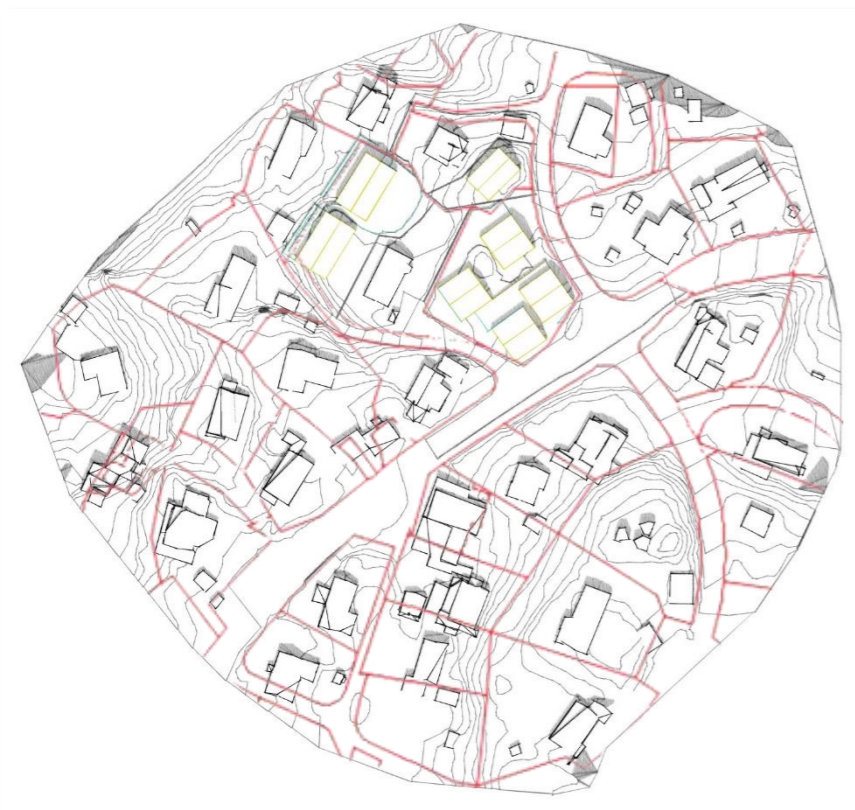


Sommersolverv 12:00

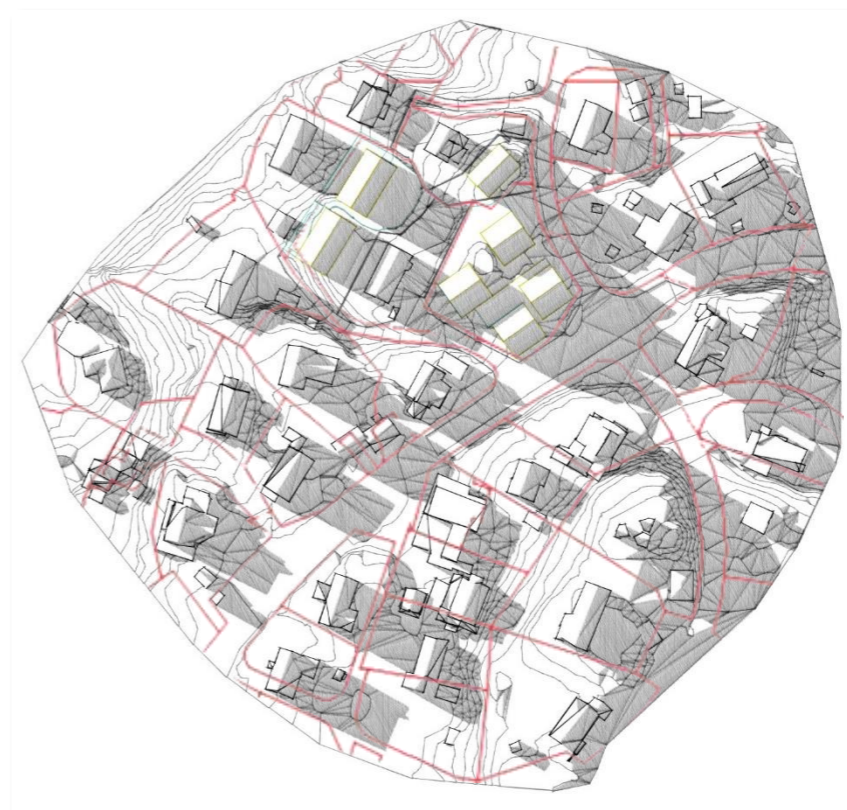

Sommersolverv 19:00

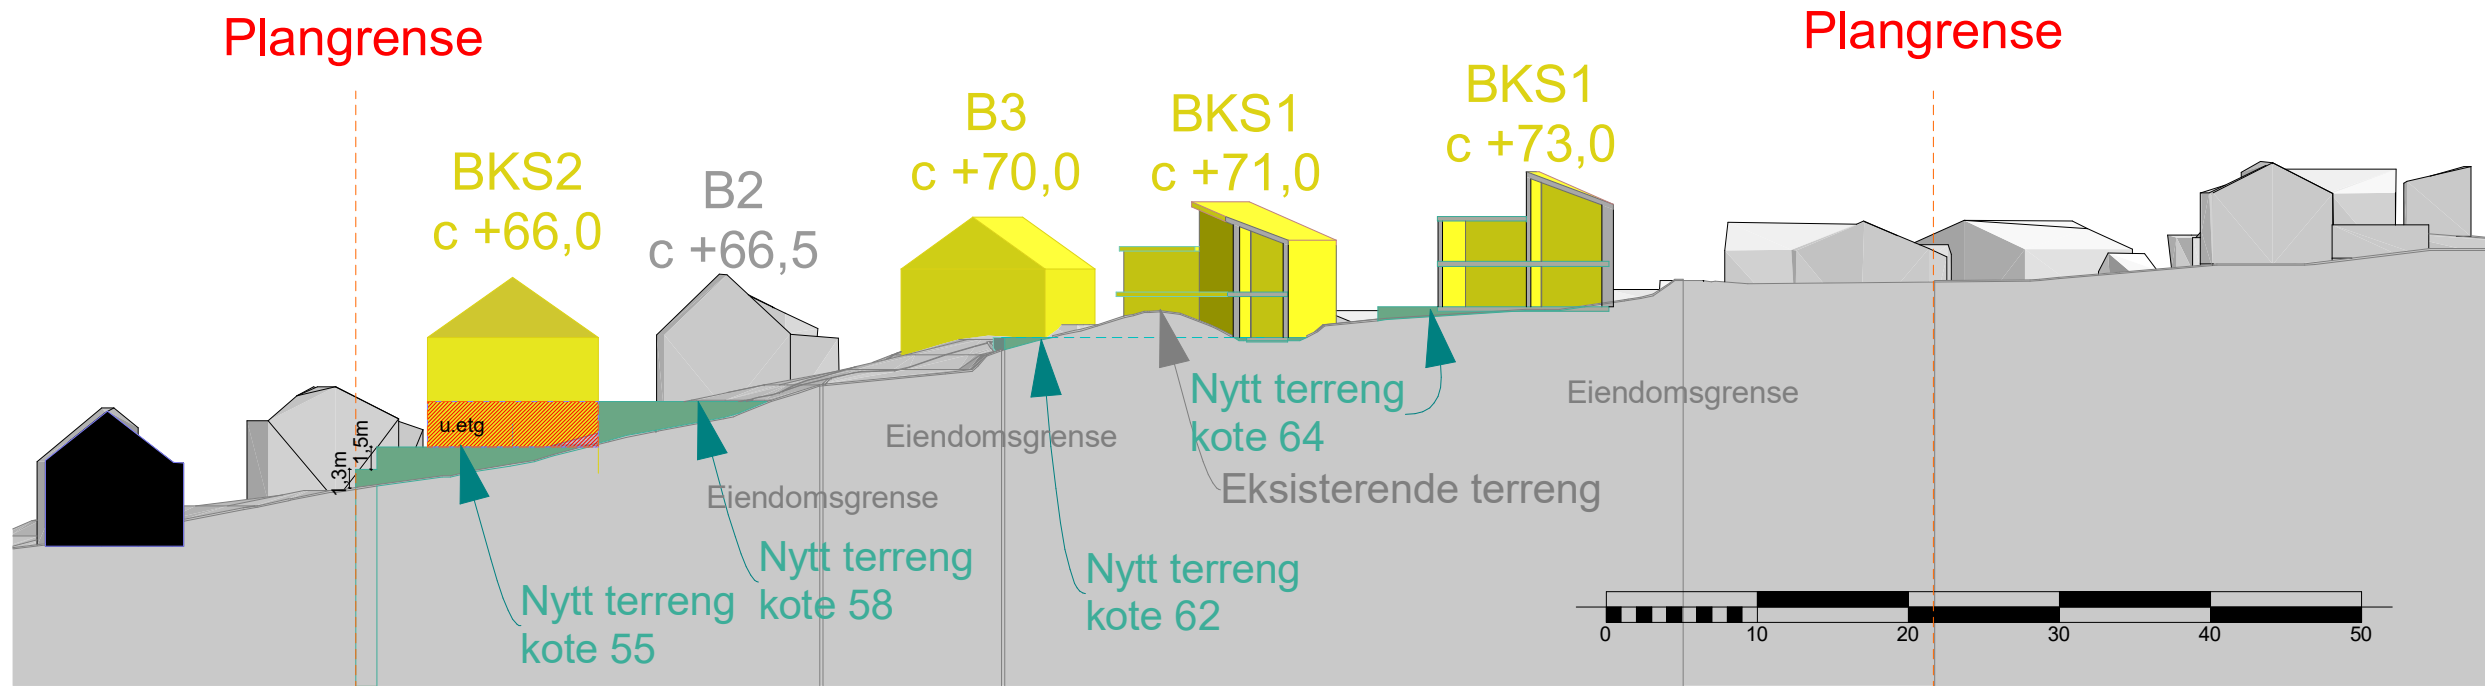

Snitt 1 Snitt 1:500

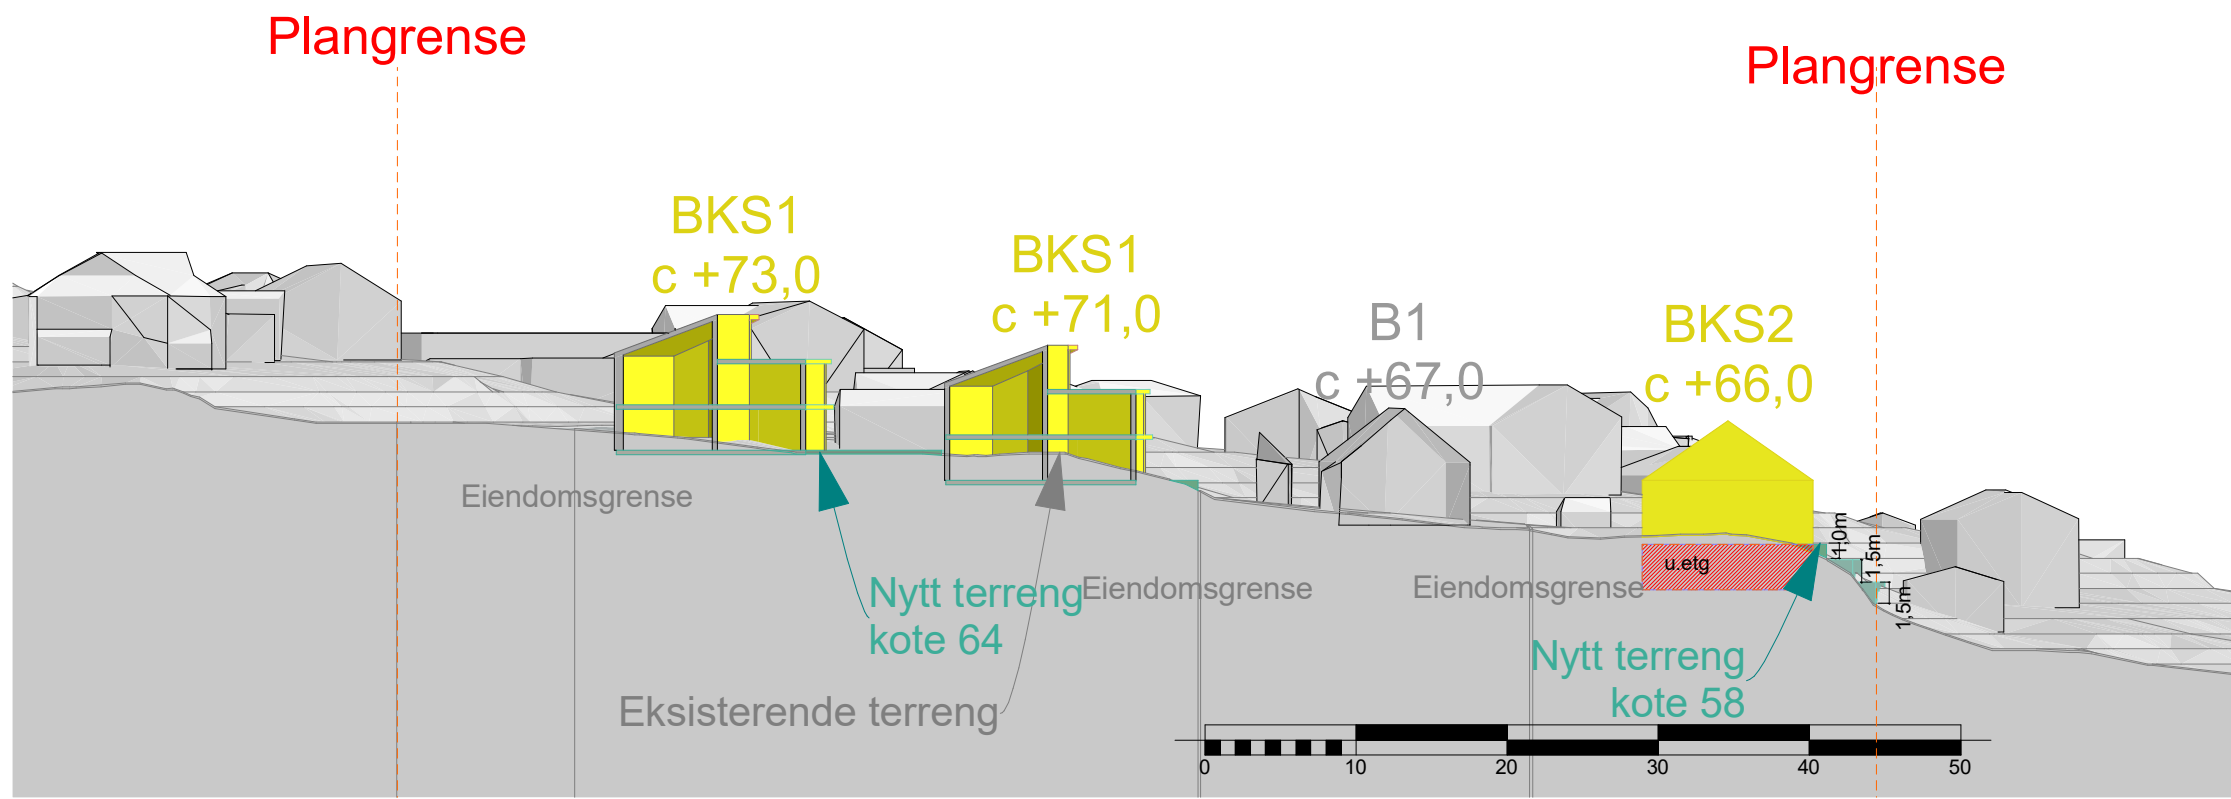


Snitt 2 Snitt 1:500



COWI

Illustrasjoner
Vardåsveien/Haumyrveien

Skala (A3)	1:500, 1:2000
Tegnet av	Dato
MSFO	07.02.22

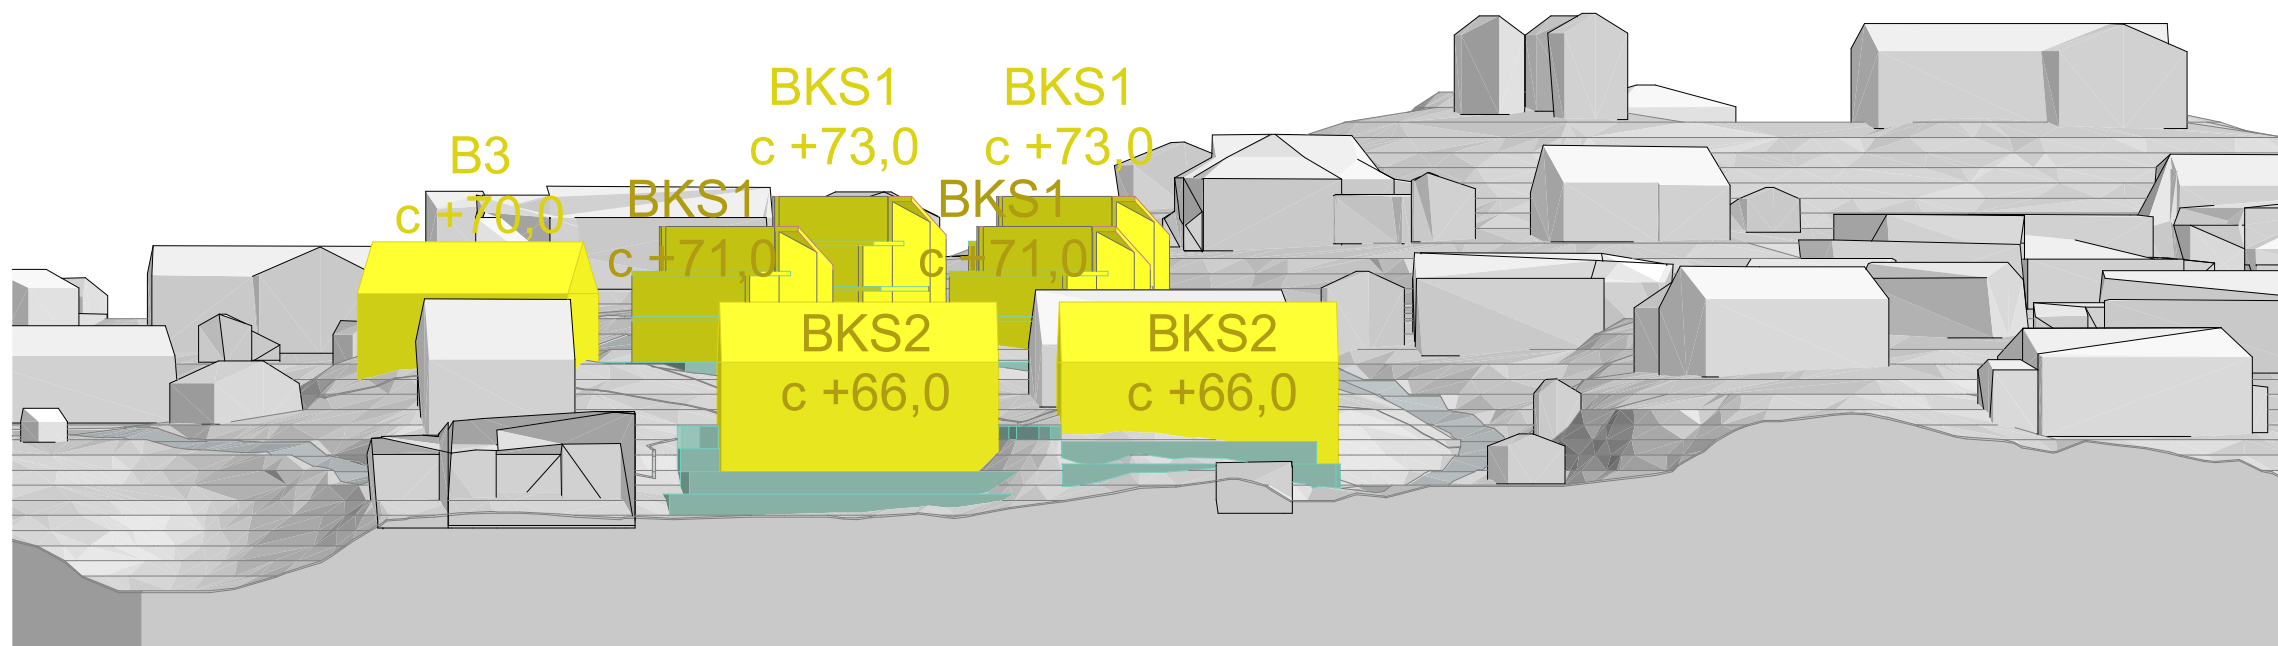

Snitt3


Snitt



1:500

Plangrense

Plangrense

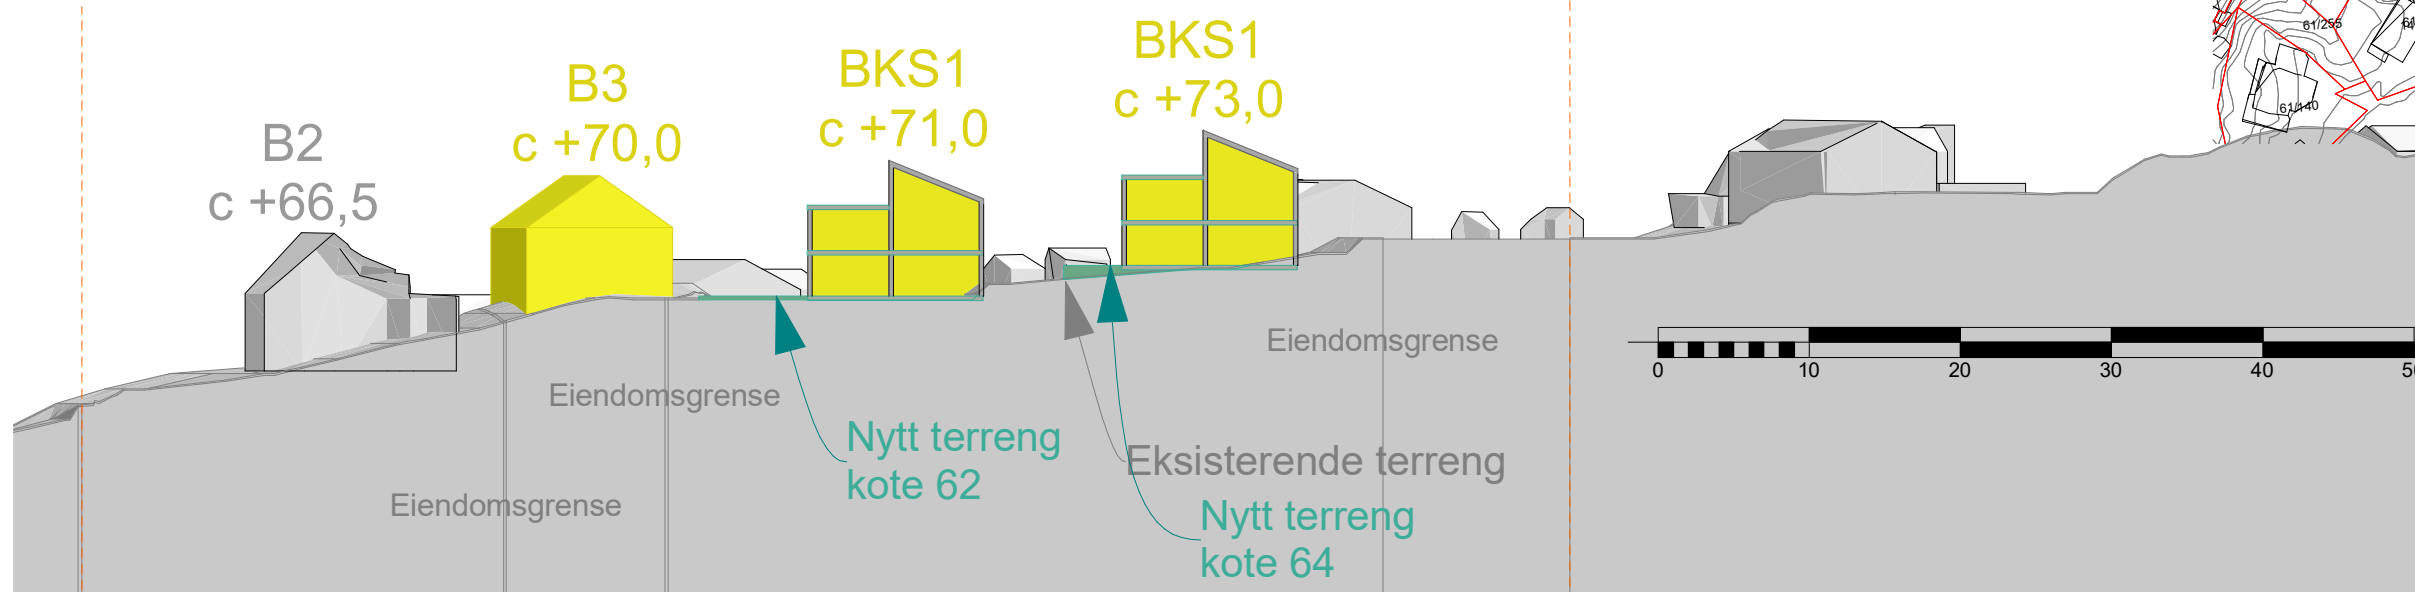

Snitt4

Snitt

1:500

COWI

Illustrasjoner
Vardåsveien/Haumyrveien

Skala (A3)

1:500, 1:2000

Tegnet av
MSFO

Dato
07.02.22

