




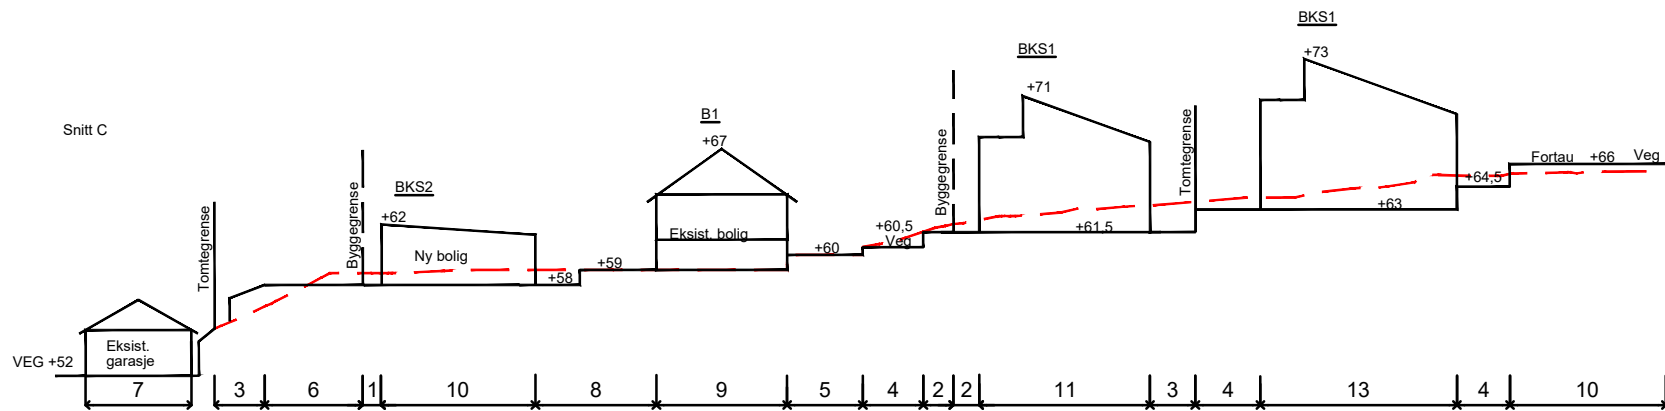

----- Eksist. terreng

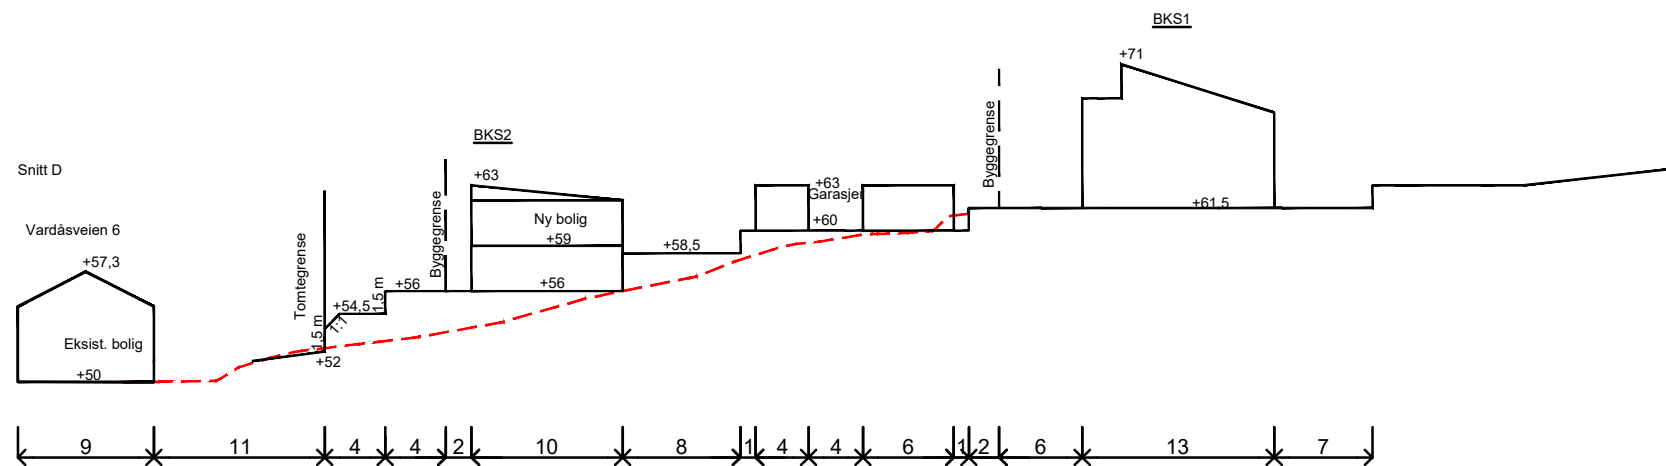

----- Eksist. terreng

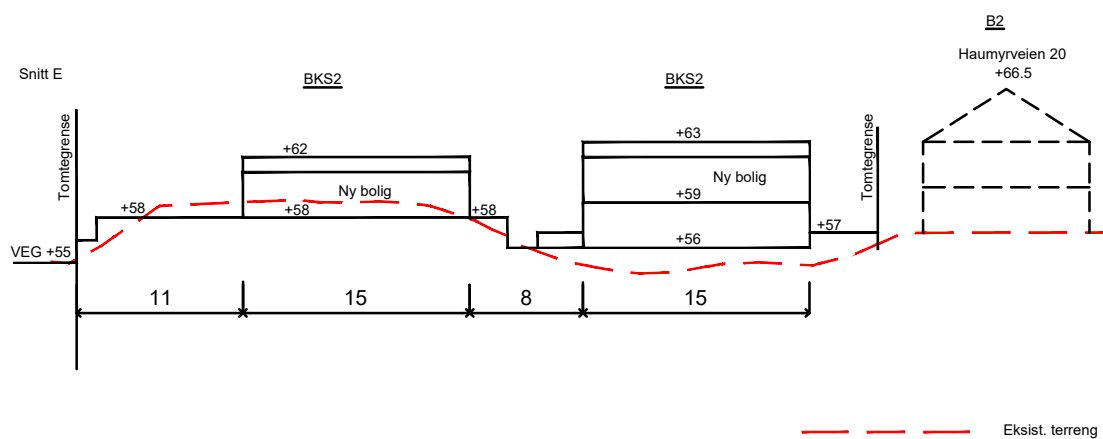

----- Eksist. terreng

Rev.	Dato	Revideringen gjelder		Nr.	Saksb.	Sidem.k.	Oppdr.a.
BICO eiendom AS Vadåsveien 2 Snitt				Tegnet av CBOL		Saksbehandler	
				Sidemannskontr.		Oppdragsansvarlig DAAR	
				Fag		Målestokk 1:500 (A3)	
				Dato 30.10.2023			
 				Oppdragsnr. A122791	Status Gjeldene		
				Tegning nr.		102	Rev.