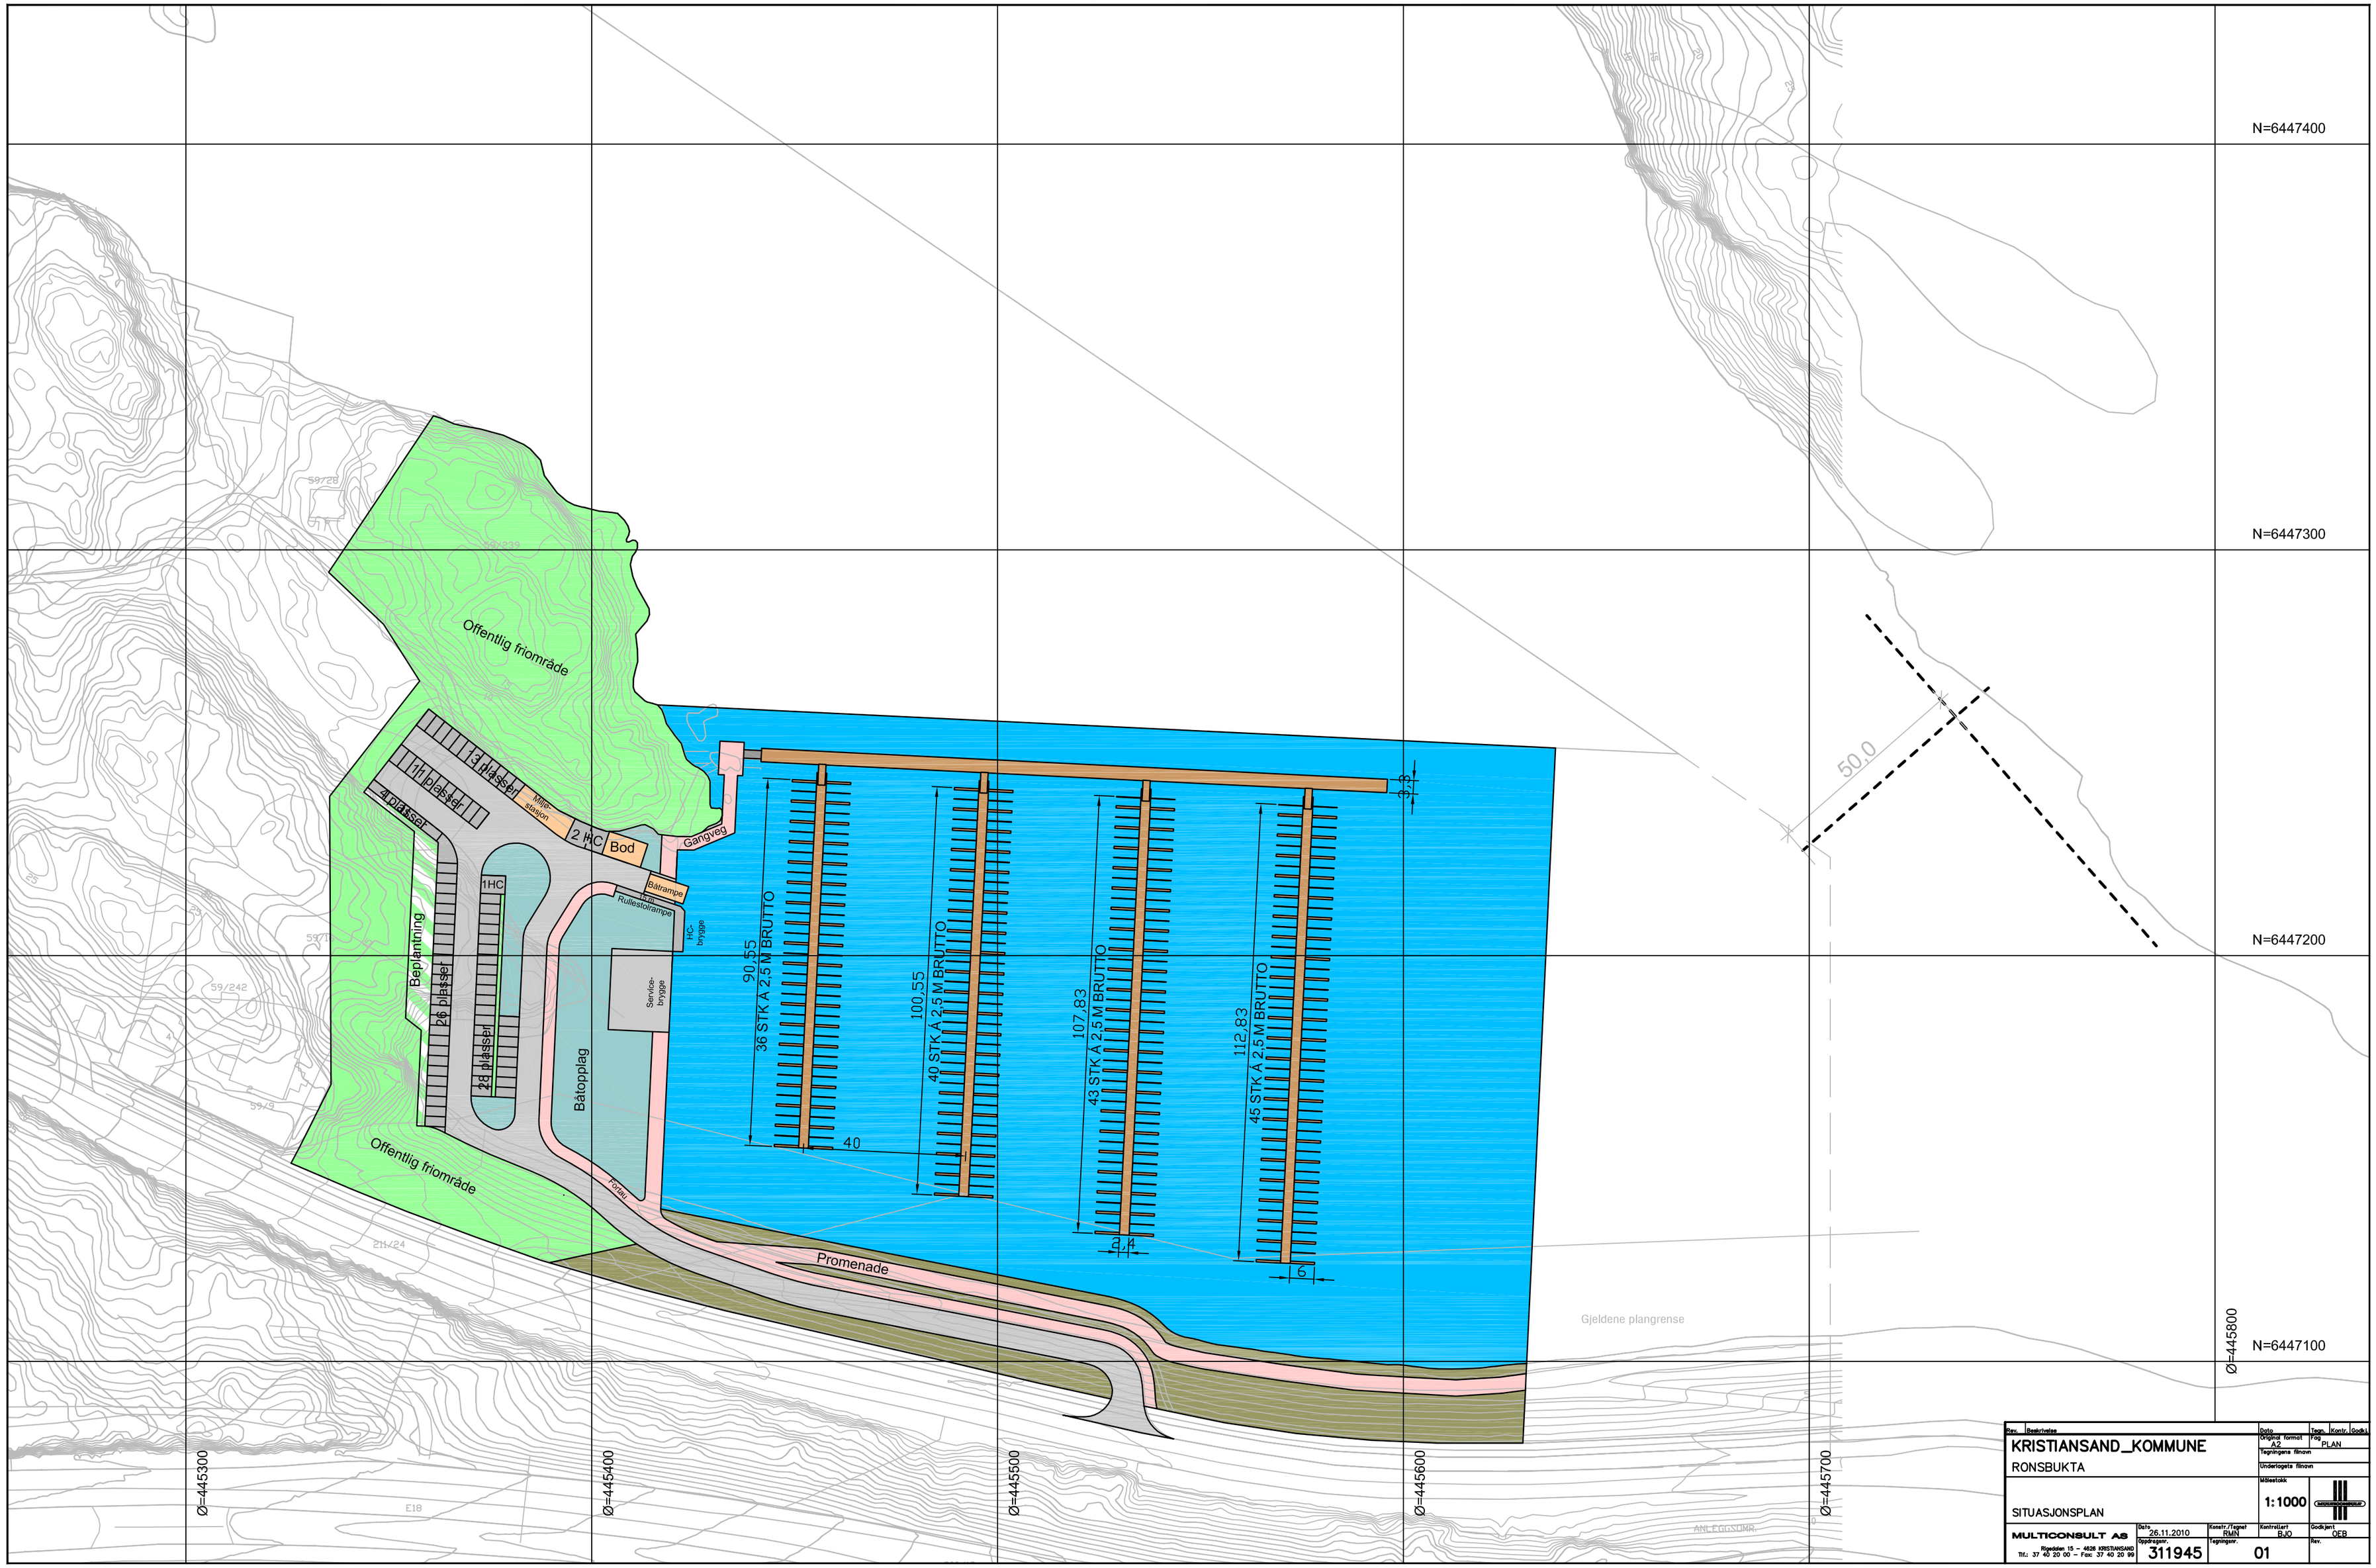

Rev.	Beskrivelse	Dato	Tegn.	Kontr.	Godkj.

KRISTIANSAND_KOMMUNE

RONSBUKTA

SITUASJONSPLAN

Original format: A2 | Fag: PLAN

Tegningens filnavn

Underlagets filnavn

Målestokk: 1:1000

MULTICONSULT AS
Rigedalen 15 – 4628 KRISTIANSAND
Tlf.: 37 40 20 00 – Fax: 37 40 20 99

Dato	Konstr./Tegnet	Kontrollert	Godkjent
26.11.2010	RMN	BJO	OEB

Oppdragsnr.: 311945 | Tegningsnr.: 01 | Rev.: