



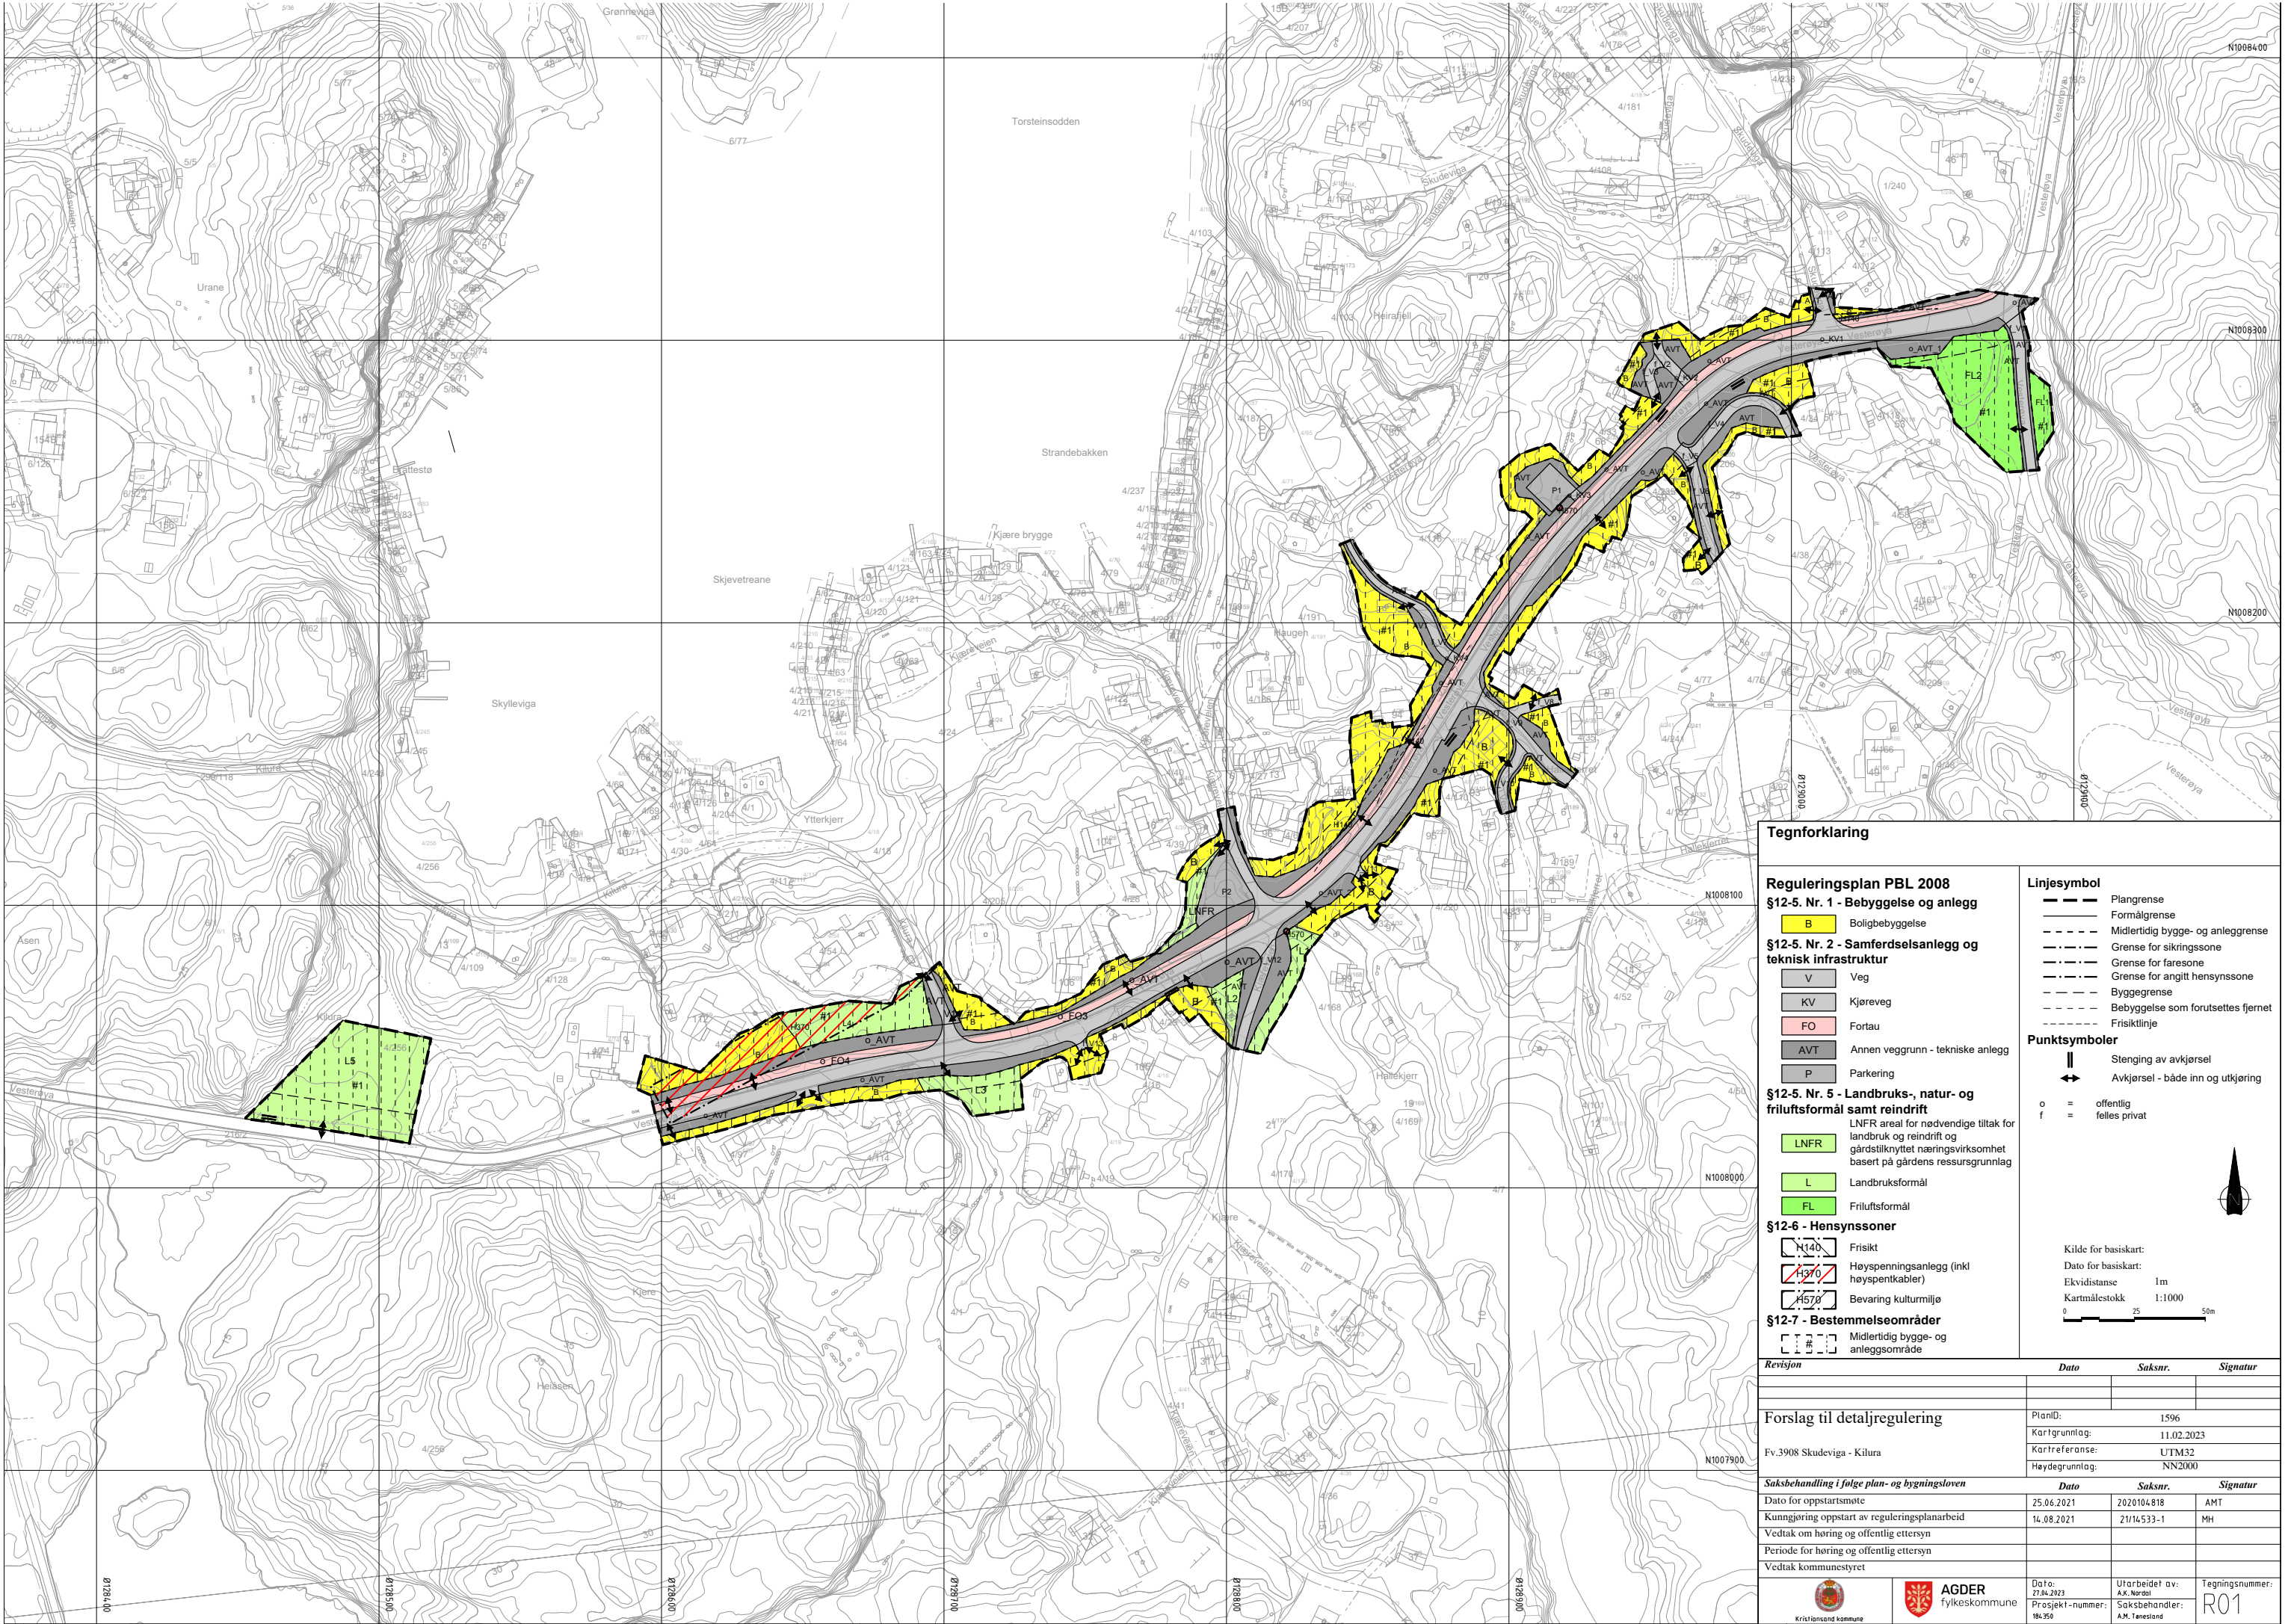

Tegnforklaring

- Reguleringsplan PBL 2008**
- §12-5. Nr. 1 - Bebyggelse og anlegg**
- B Boligbebyggelse
- §12-5. Nr. 2 - Samferdselsanlegg og teknisk infrastruktur**
- V Veg
 - KV Kjøreveg
 - FO Fortau
 - AVT Annen veggrunn - tekniske anlegg
 - P Parkering
- §12-5. Nr. 5 - Landbruks-, natur- og friluftsmål samt reindrift**
- LNFR LNFR areal for nødvendige tiltak for landbruk og reindrift og gårdstilknyttet næringsvirksomhet basert på gårdens ressursgrunnlag
 - L Landbruksformål
 - FL Friluftsmål
- §12-6 - Hensynssoner**
- N140 Frisikt
 - H370 Høyspenningsanlegg (inkl høyspentkabler)
 - H578 Bevaring kulturmiljø
- §12-7 - Bestemmelseområder**
- # Midlertidig bygge- og anleggsområde

- Linjesymbol**
- Plangrense
 - Formålgrense
 - Midlertidig bygge- og anleggsgrense
 - Grense for sikringsone
 - Grense for faresone
 - Grense for angitt hensynssone
 - Byggegrense
 - Bebyggelse som forutsettes fjernet
 - Frisiktlinje
- Punktsymboler**
- Stenging av avkjørsel
 - Avkjørsel - både inn og utkjøring
 - o = offentlig
 - f = felles privat

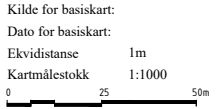

Revisjon	Dato		Saksnr.	Signatur
Forslag til detaljregulering	PlanID:	1596		
	Kartgrunnlag:	11.02.2023		
Fv.3908 Skudeviga - Kilura	Kartreferanse:	UTM32		
	Haydegrunnlag:	NN2000		
Saksbehandling i følge plan- og bygningsloven		Dato	Saksnr.	Signatur
Dato for oppstartsmøte	25.06.2021	2020104.818	AMT	
Kunngjøring oppstart av reguleringsplanarbeid	14.08.2021	21/14533-1	MH	
Vedtak om høring og offentlig ettersyn				
Periode for høring og offentlig ettersyn				
Vedtak kommunestyret				
 Krishtiansand kommune	 AGDER fylkeskommune	Dato: 27.04.2023 Prosjekt-nummer: 184.350	Utarbeidet av: A.M. Nordal Saksbehandler: A.M. Tanesland	Tegningsnummer: R01