


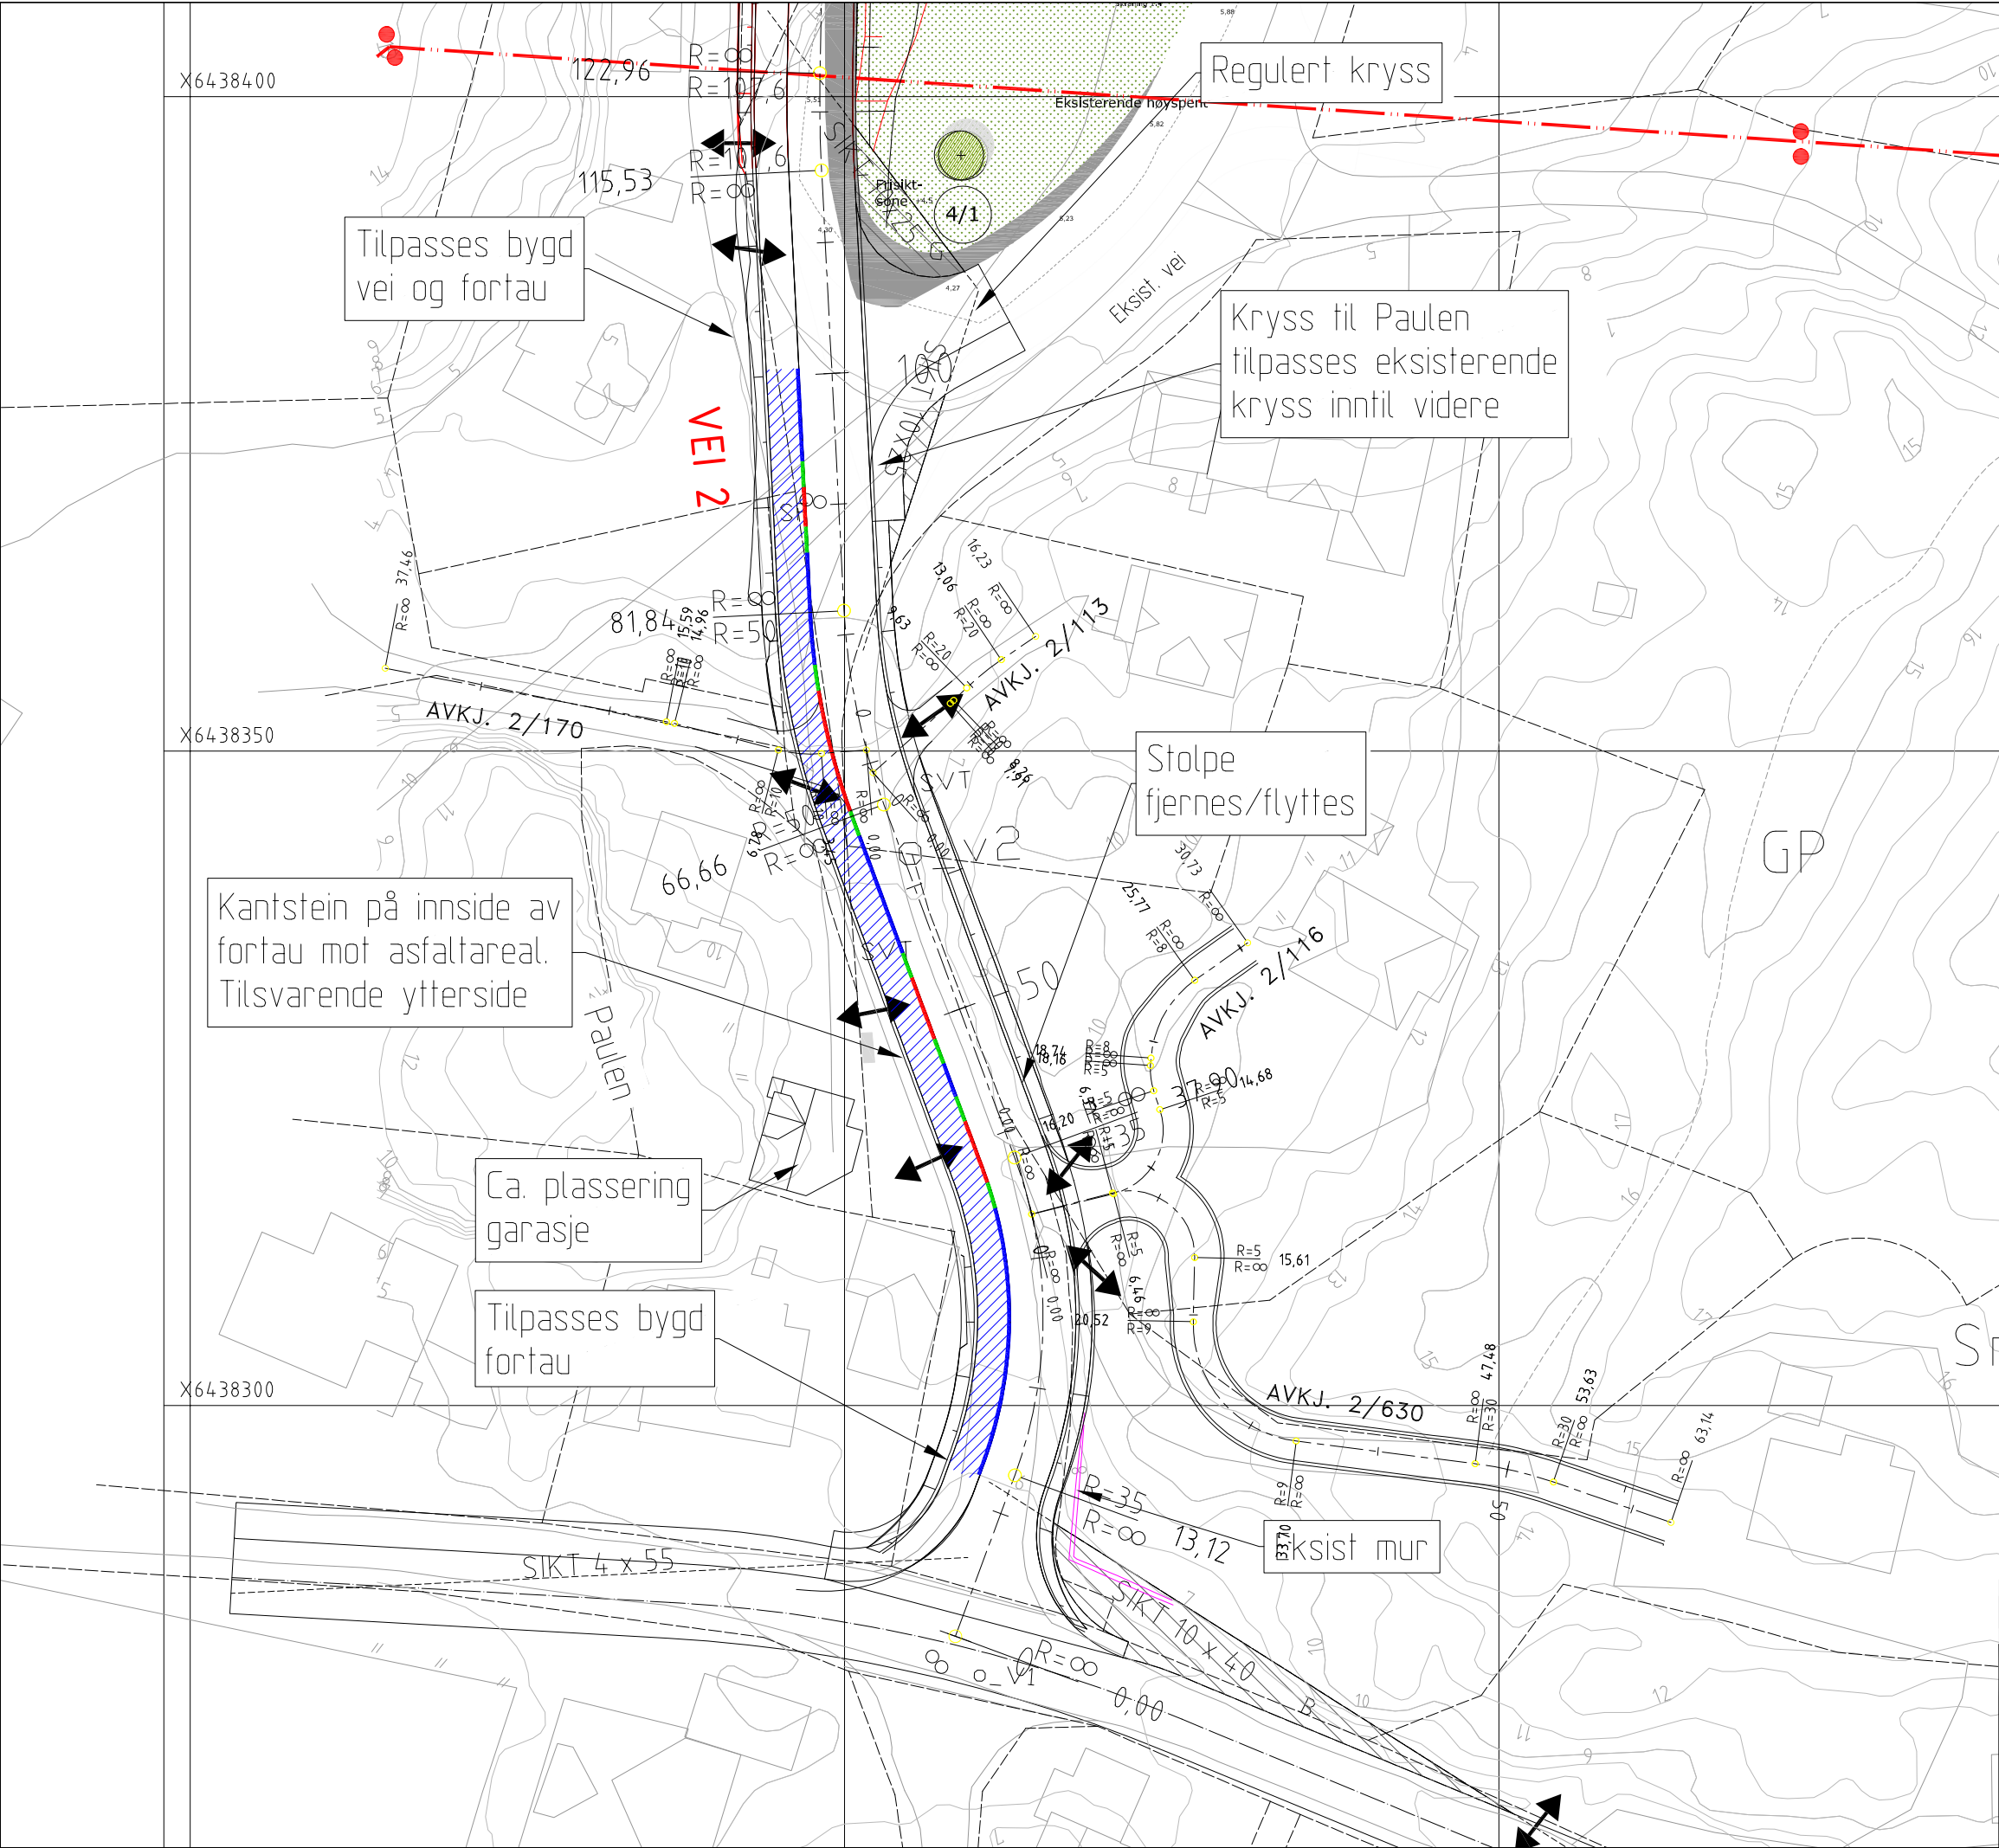

TEGNFORKLARING

PROS.J.

FORTAU



KANTSTEIN - NEDSENKET VIS 2 cm

KANTSTEIN - HØY VIS 13 cm


KANTSTEIN - OVERGANG OVER 2 m

COWI

GRANITTKANTSTEIN 120X250 mm, 20 mm FAS, VIS 130 mm
KANTSTEIN SETTES I MAGERBETONG MED 15-20 mm MURTE FUGER.
VED AVKJØRSLER: LAV KANTSTEIN MED VIS 2 CM, OVERGANG PÅ 2 m.TIL HØY STEIN
UTFØRES I HHT VEINORMAL FOR KRISTIANSAND KOMMUNE.



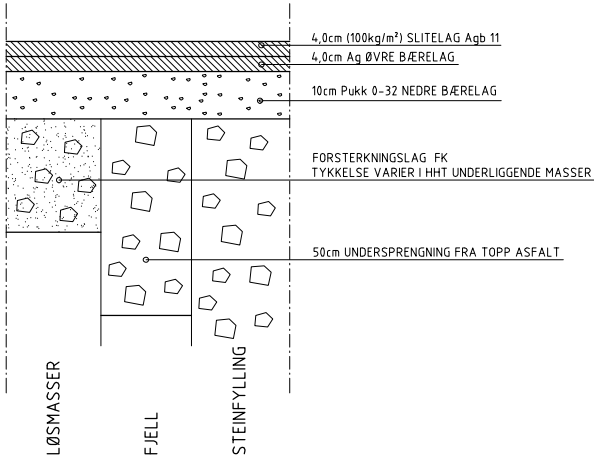
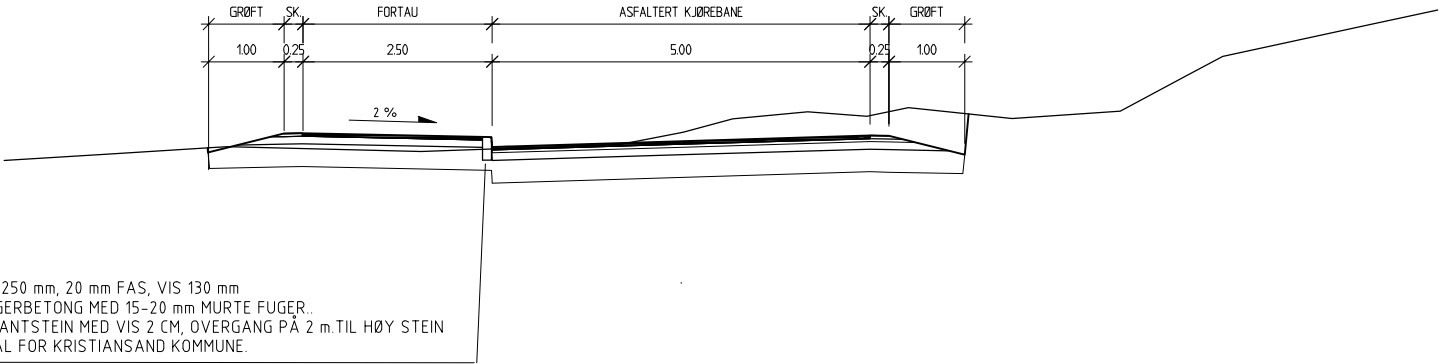


OVERBYGNING VEI
M=1:10

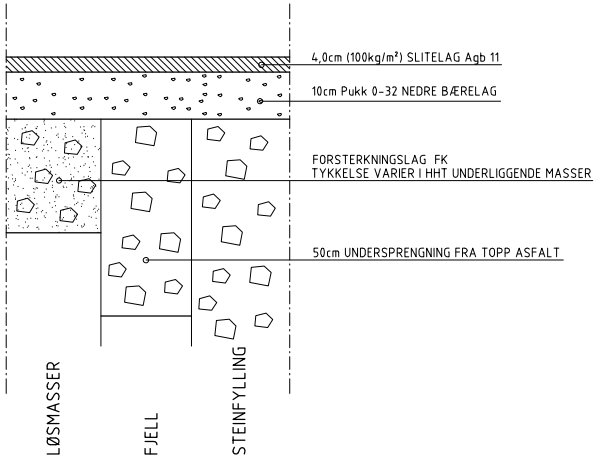


OVERBYGNING FORTAU
M=1:10

A	15.03.18	SPESIFISERING AV KANTSTEIN – FUGER		KSLE				KSLE	
Rev.	Dato	Revideringen gjelder	Nr.	Saksb.	Sldem.k.	Oppdr.a.			
PAULEN AS			Tegnet av KSLE		Saksbehandler				
FLEKKERØY – PAULEN			Skjemannskont. SAO		Oppdragsansvarlig KSLE				
VEI FRA Fv (ØSTERØYA) TIL REVEMYRVEIEN			Fag		Målestokk A1=1:50 A3=1:100				
NORMALPROFIL VEI 2			Dato 26.01.2018						
COWI			Oppdragsnr. A042986		Status				
			Tegning nr.		Rev. A				
					110				

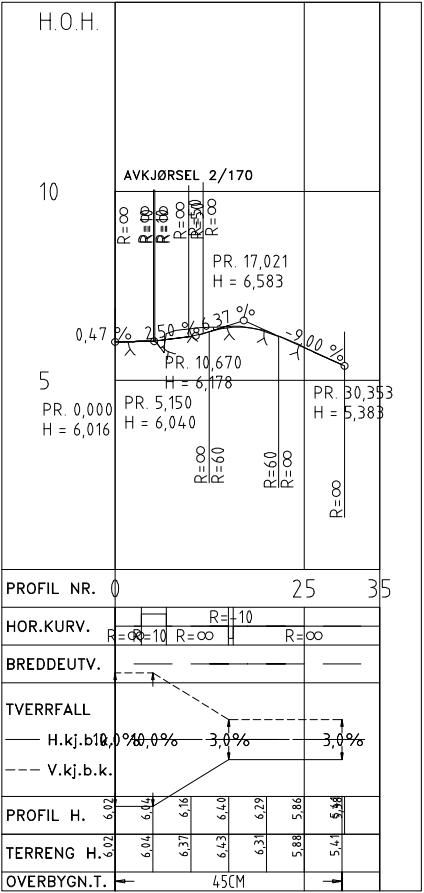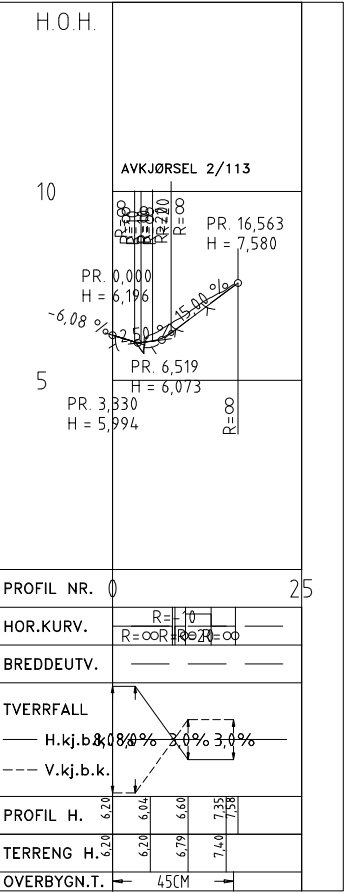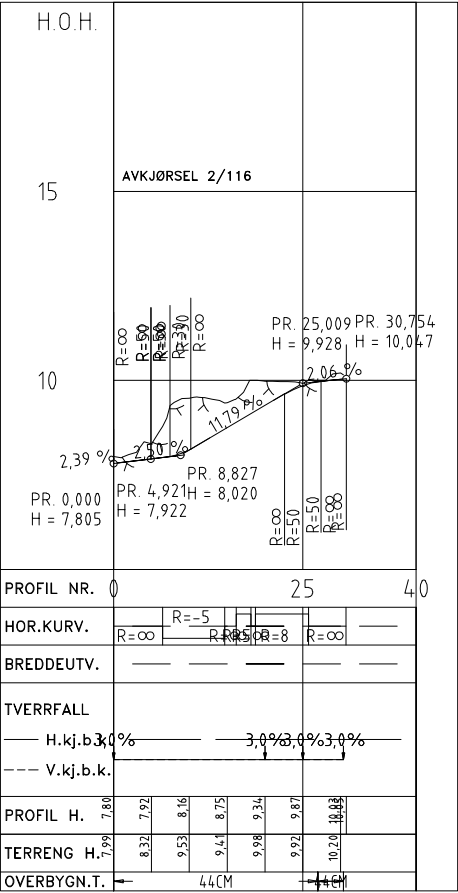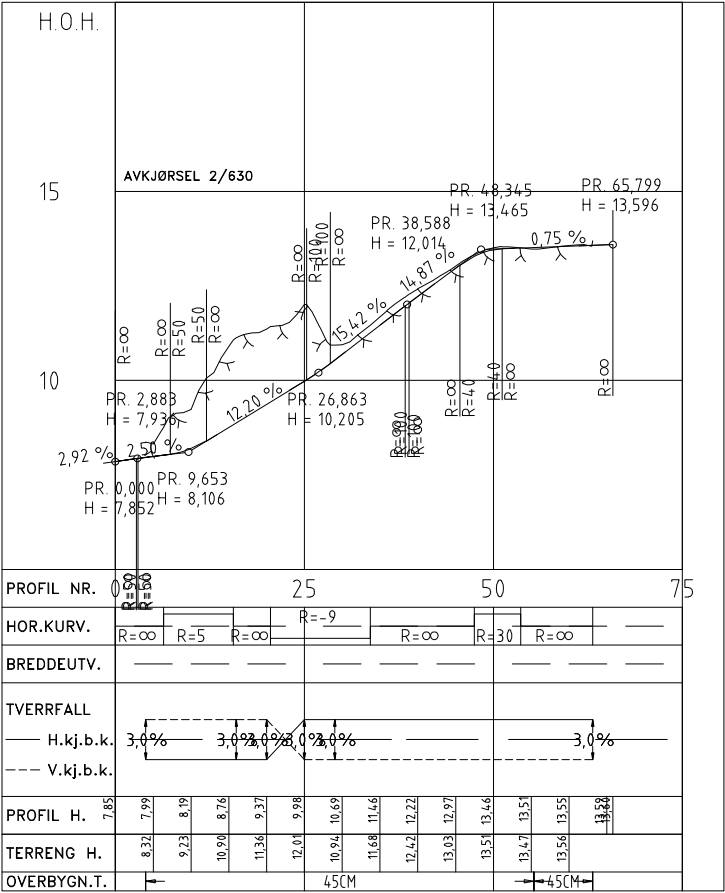

TEGNFORKLARING

Rev.	Dato	Revideringen gjelder	Nr.	Sakab.	Sidem.k.	Oppdr.a.
PAULEN AS			Tegnet av KSLE		Saksbehandler	
FLEKKERØY - PAULEN			Sidemannskont. SAO		Oppdragsansvarlig KSLE	
VEI FRA Fv (ØSTERØYA) TIL REVEMYRVEIEN			Fag		Målestokk A1=1:500/100	
LENGDEPROFIL AVKJØRSLER			Dato 26.01.2018		A3=1:1000/200	
Oppdragsnr. A042986			Status		ARBEIDSTEGNING	
Tegning nr.			Rev.		112	

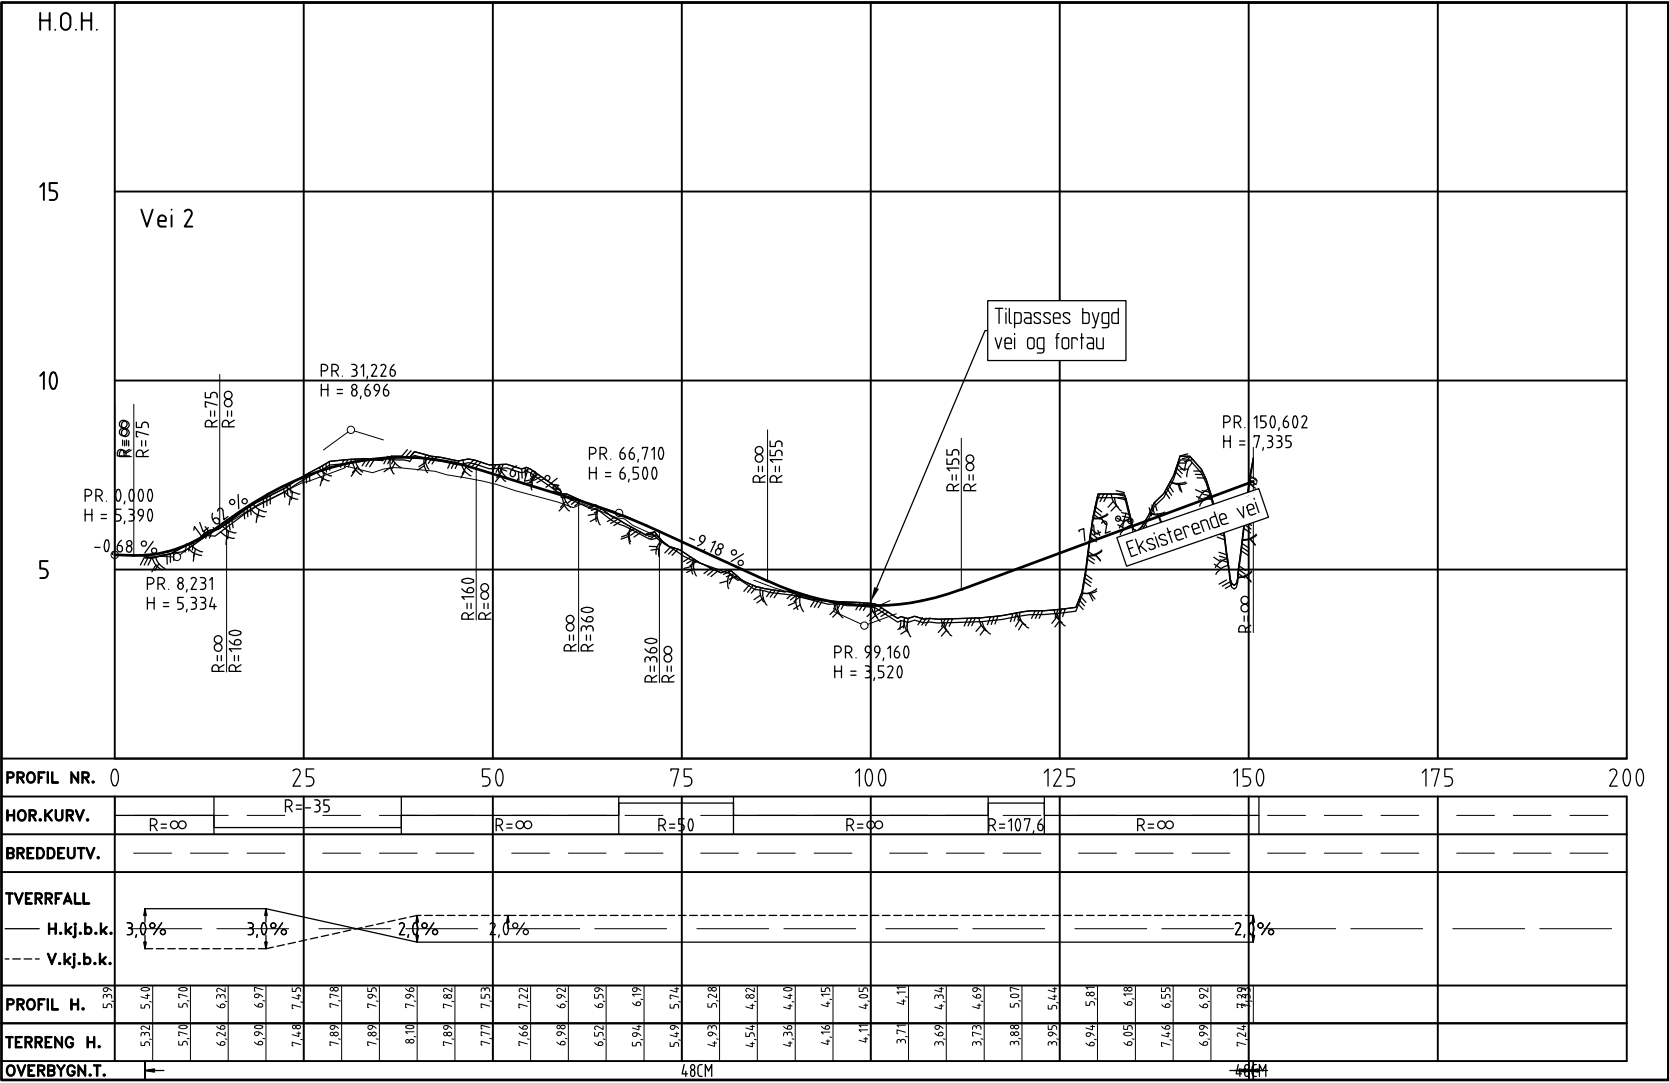


VEI SKAL HA TILNÆRMET TILSVARENDE
STIGNINGER SOM EKSISTERENDE VEI
PROFIL 0-50


TEGNFORKLARING

B	01.10.19	JUSTERT HØYDER I FORHOLD TIL INNMÅLINGER		KSLE		KSLE
A	15.03.18	VEI 2 LØFTET PROFIL 50-100		KSLE		KSLE
Rev.	Dato	Revideringen gjelder	Nr.	Saksb.	SidemÅk.	OppdrÅt.
PAULEN AS			Tegnet av KSLE	Saksbehandler		
FLEKKERØY - PAULEN			Sidemannskont. SAO	Oppdragsansvarlig KSLE		
VEI FRA Fv (ØSTERØYA) TIL REVEMYRVEIEN LENGDEPROFIL			Fag	Målestokk A1=1:500/100 A3=1:1000/200		
			Dato 26.01.2018			
			Oppdragsnr. A042986	Status	ARBEIDSTEGNING	
			Tegning nr.		111	Rev. B

[illegible]

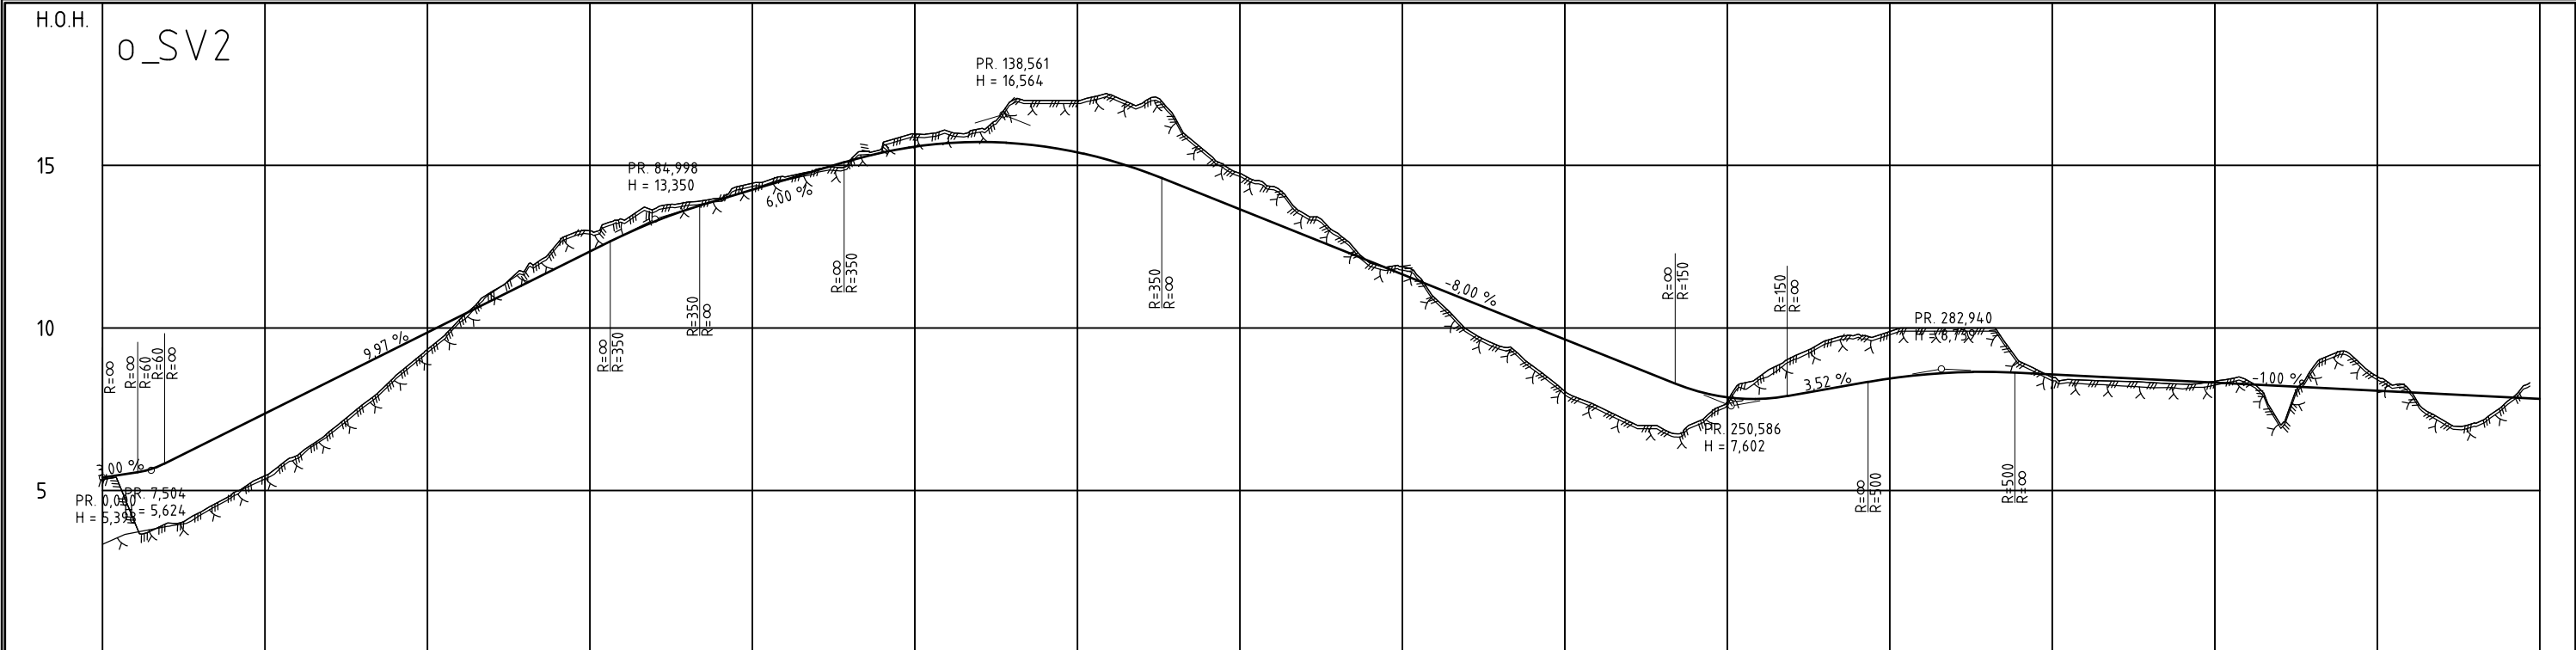

PROFIL NR.	0	25	50	75	100	125	150	175	200	225	250	275	300	325	350	375
OVERBYGN.T.																

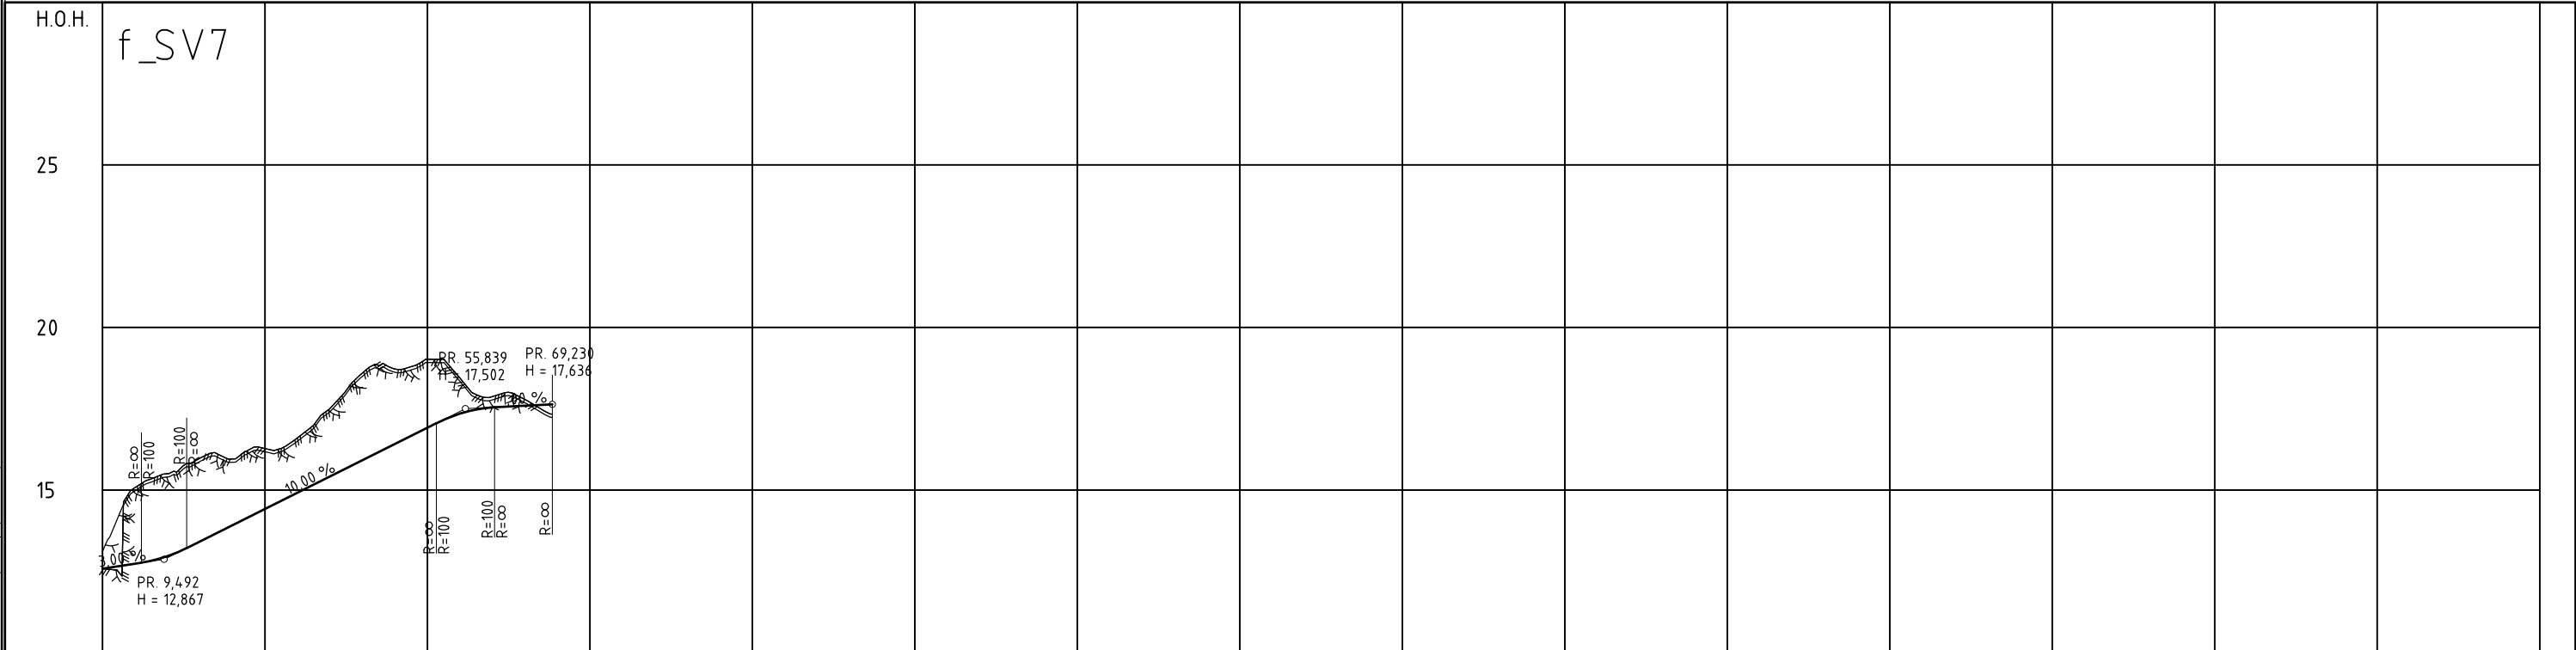

PROFIL NR.	0,01	25	50	75	100	125	150	175	200	225	250	275	300

Rev.

Dato

Revideringen gjelder

Nr.

Saksb.

Sidemrk.

Oppdr.

Tegnet av

KSLE

Saksbehandler

Sidemannskont.

Oppdragsansvarlig

KSLE

Fag

Målestokk

A1=1:500/100

A3=1:1000/200

Dato

26.08.2020

Status

Oppdragsnr.

A042986

Tegning nr.

311

Rev.