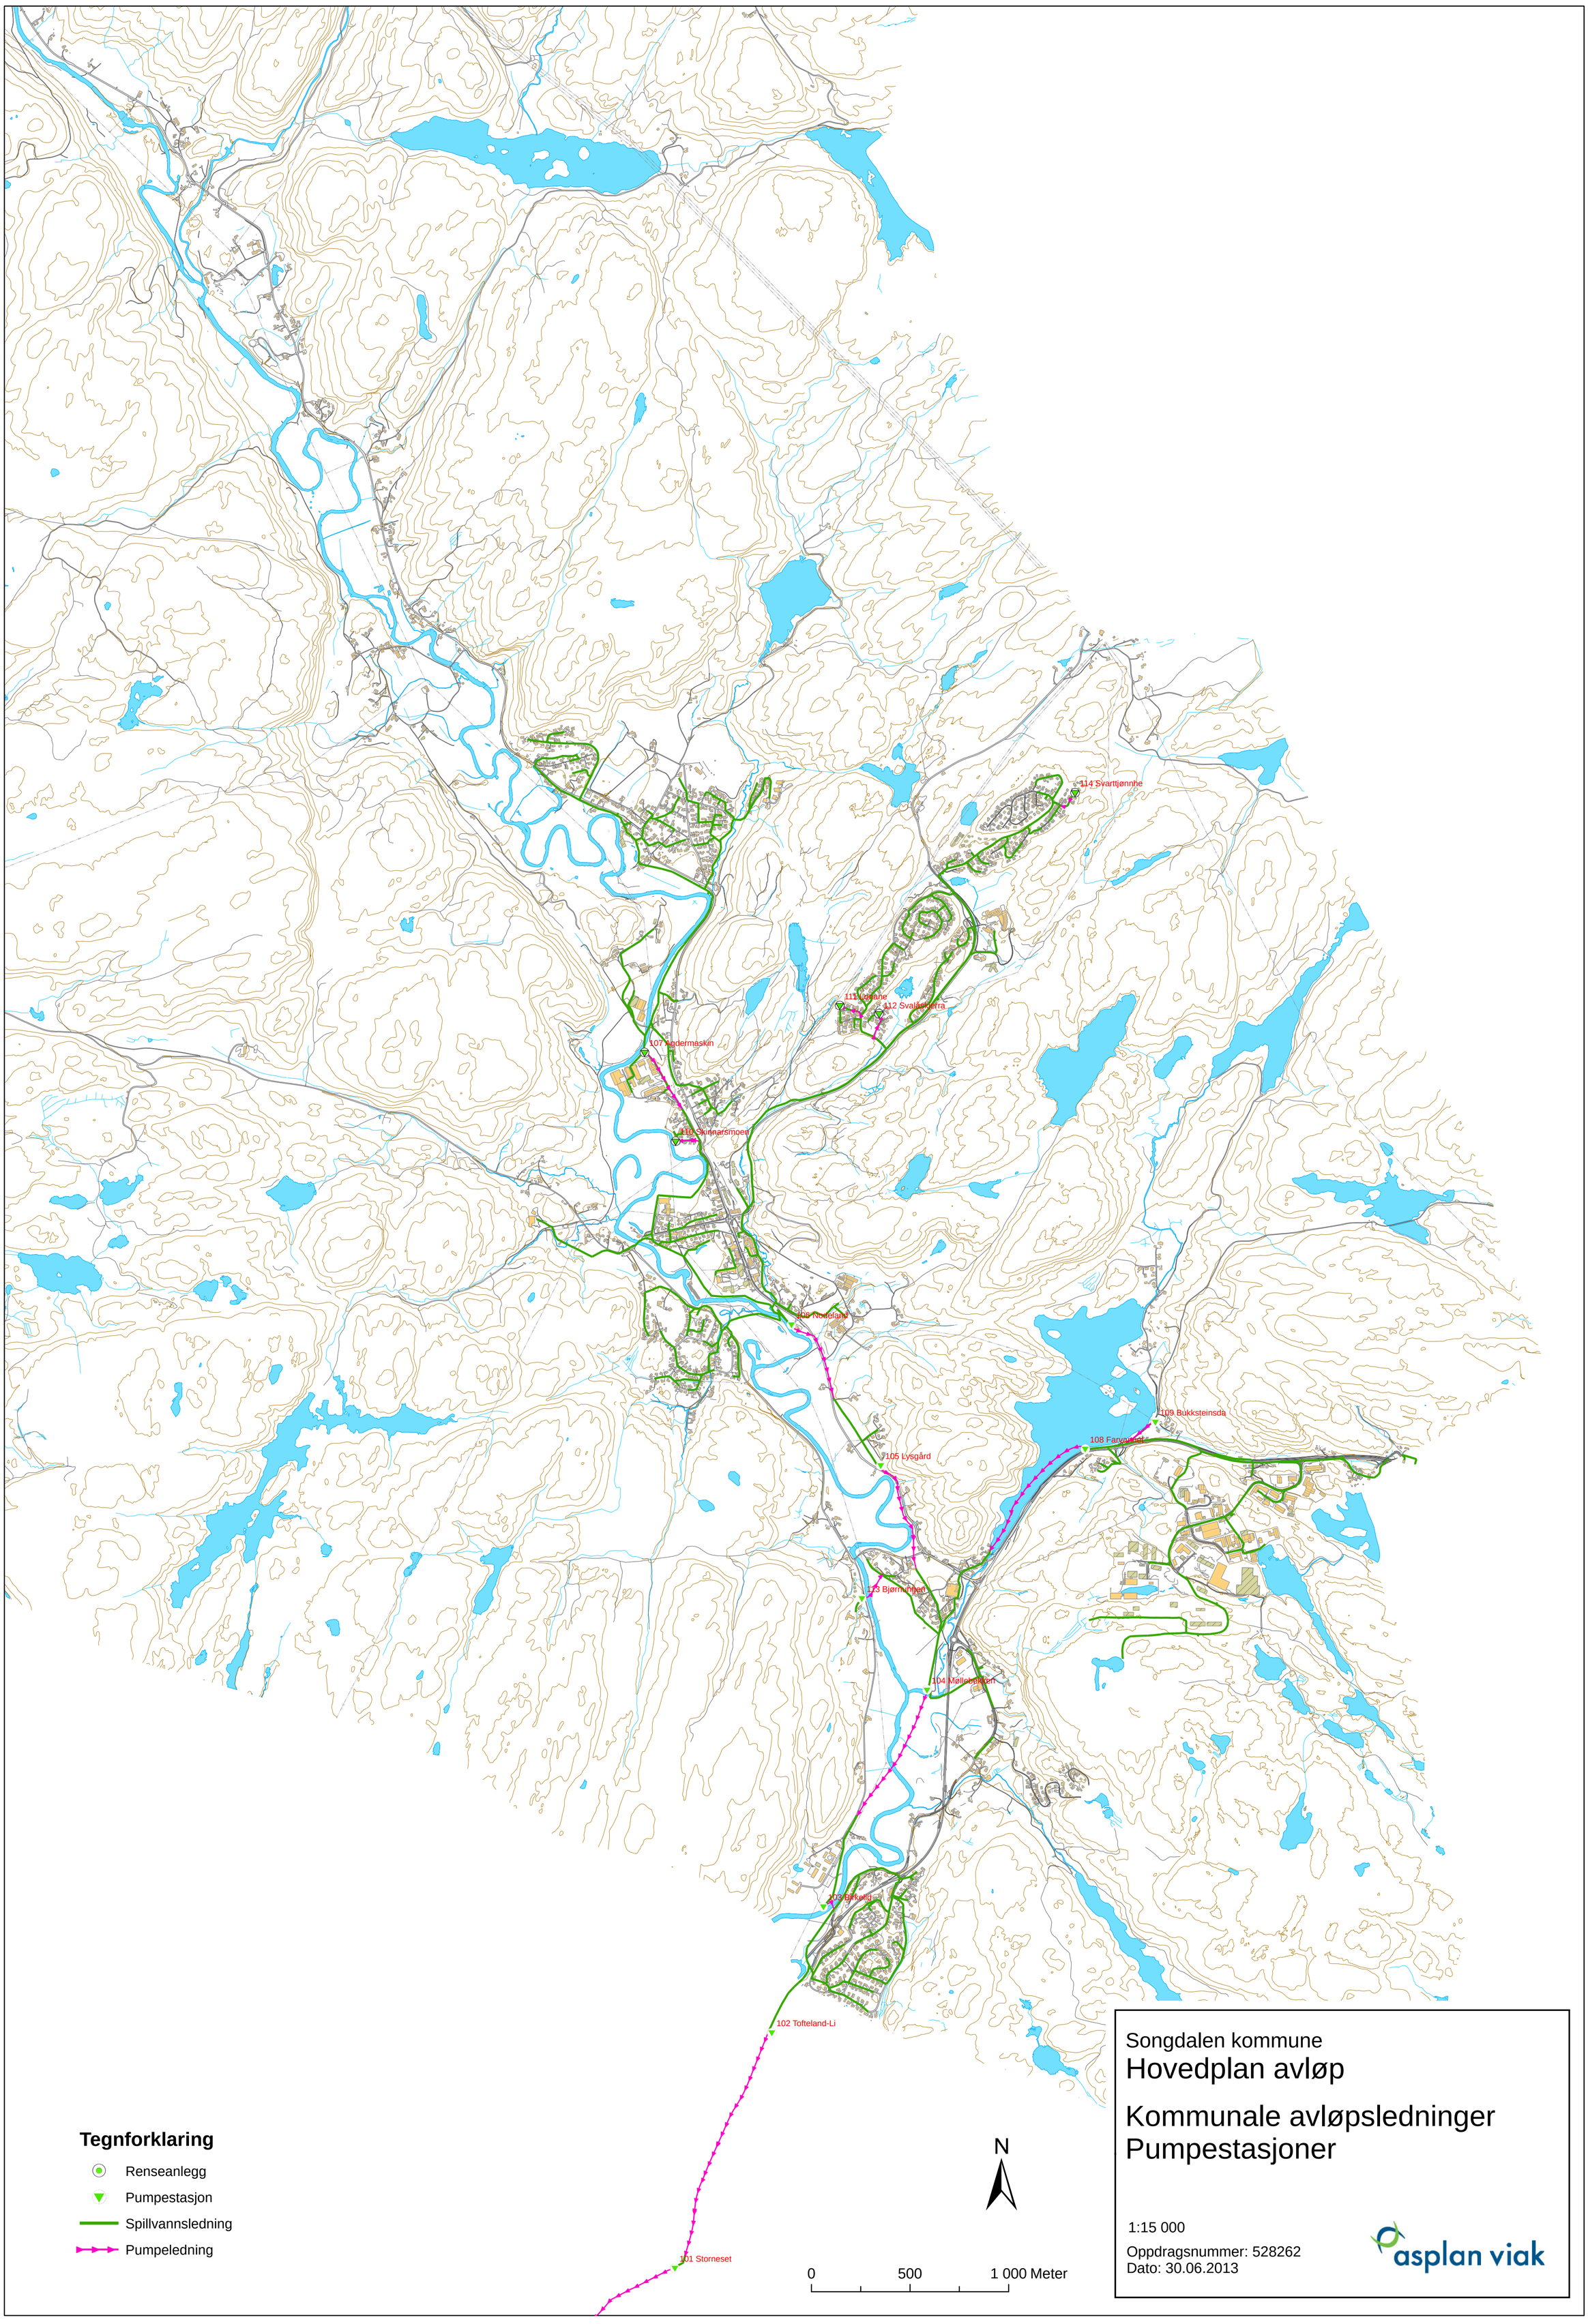

Songdalen kommune

Hovedplan avløp

Kommunale avløpsledninger
Pumpestasjoner

1:15 000

Oppdragsnummer: 528262
Dato: 30.06.2013

asplan viak

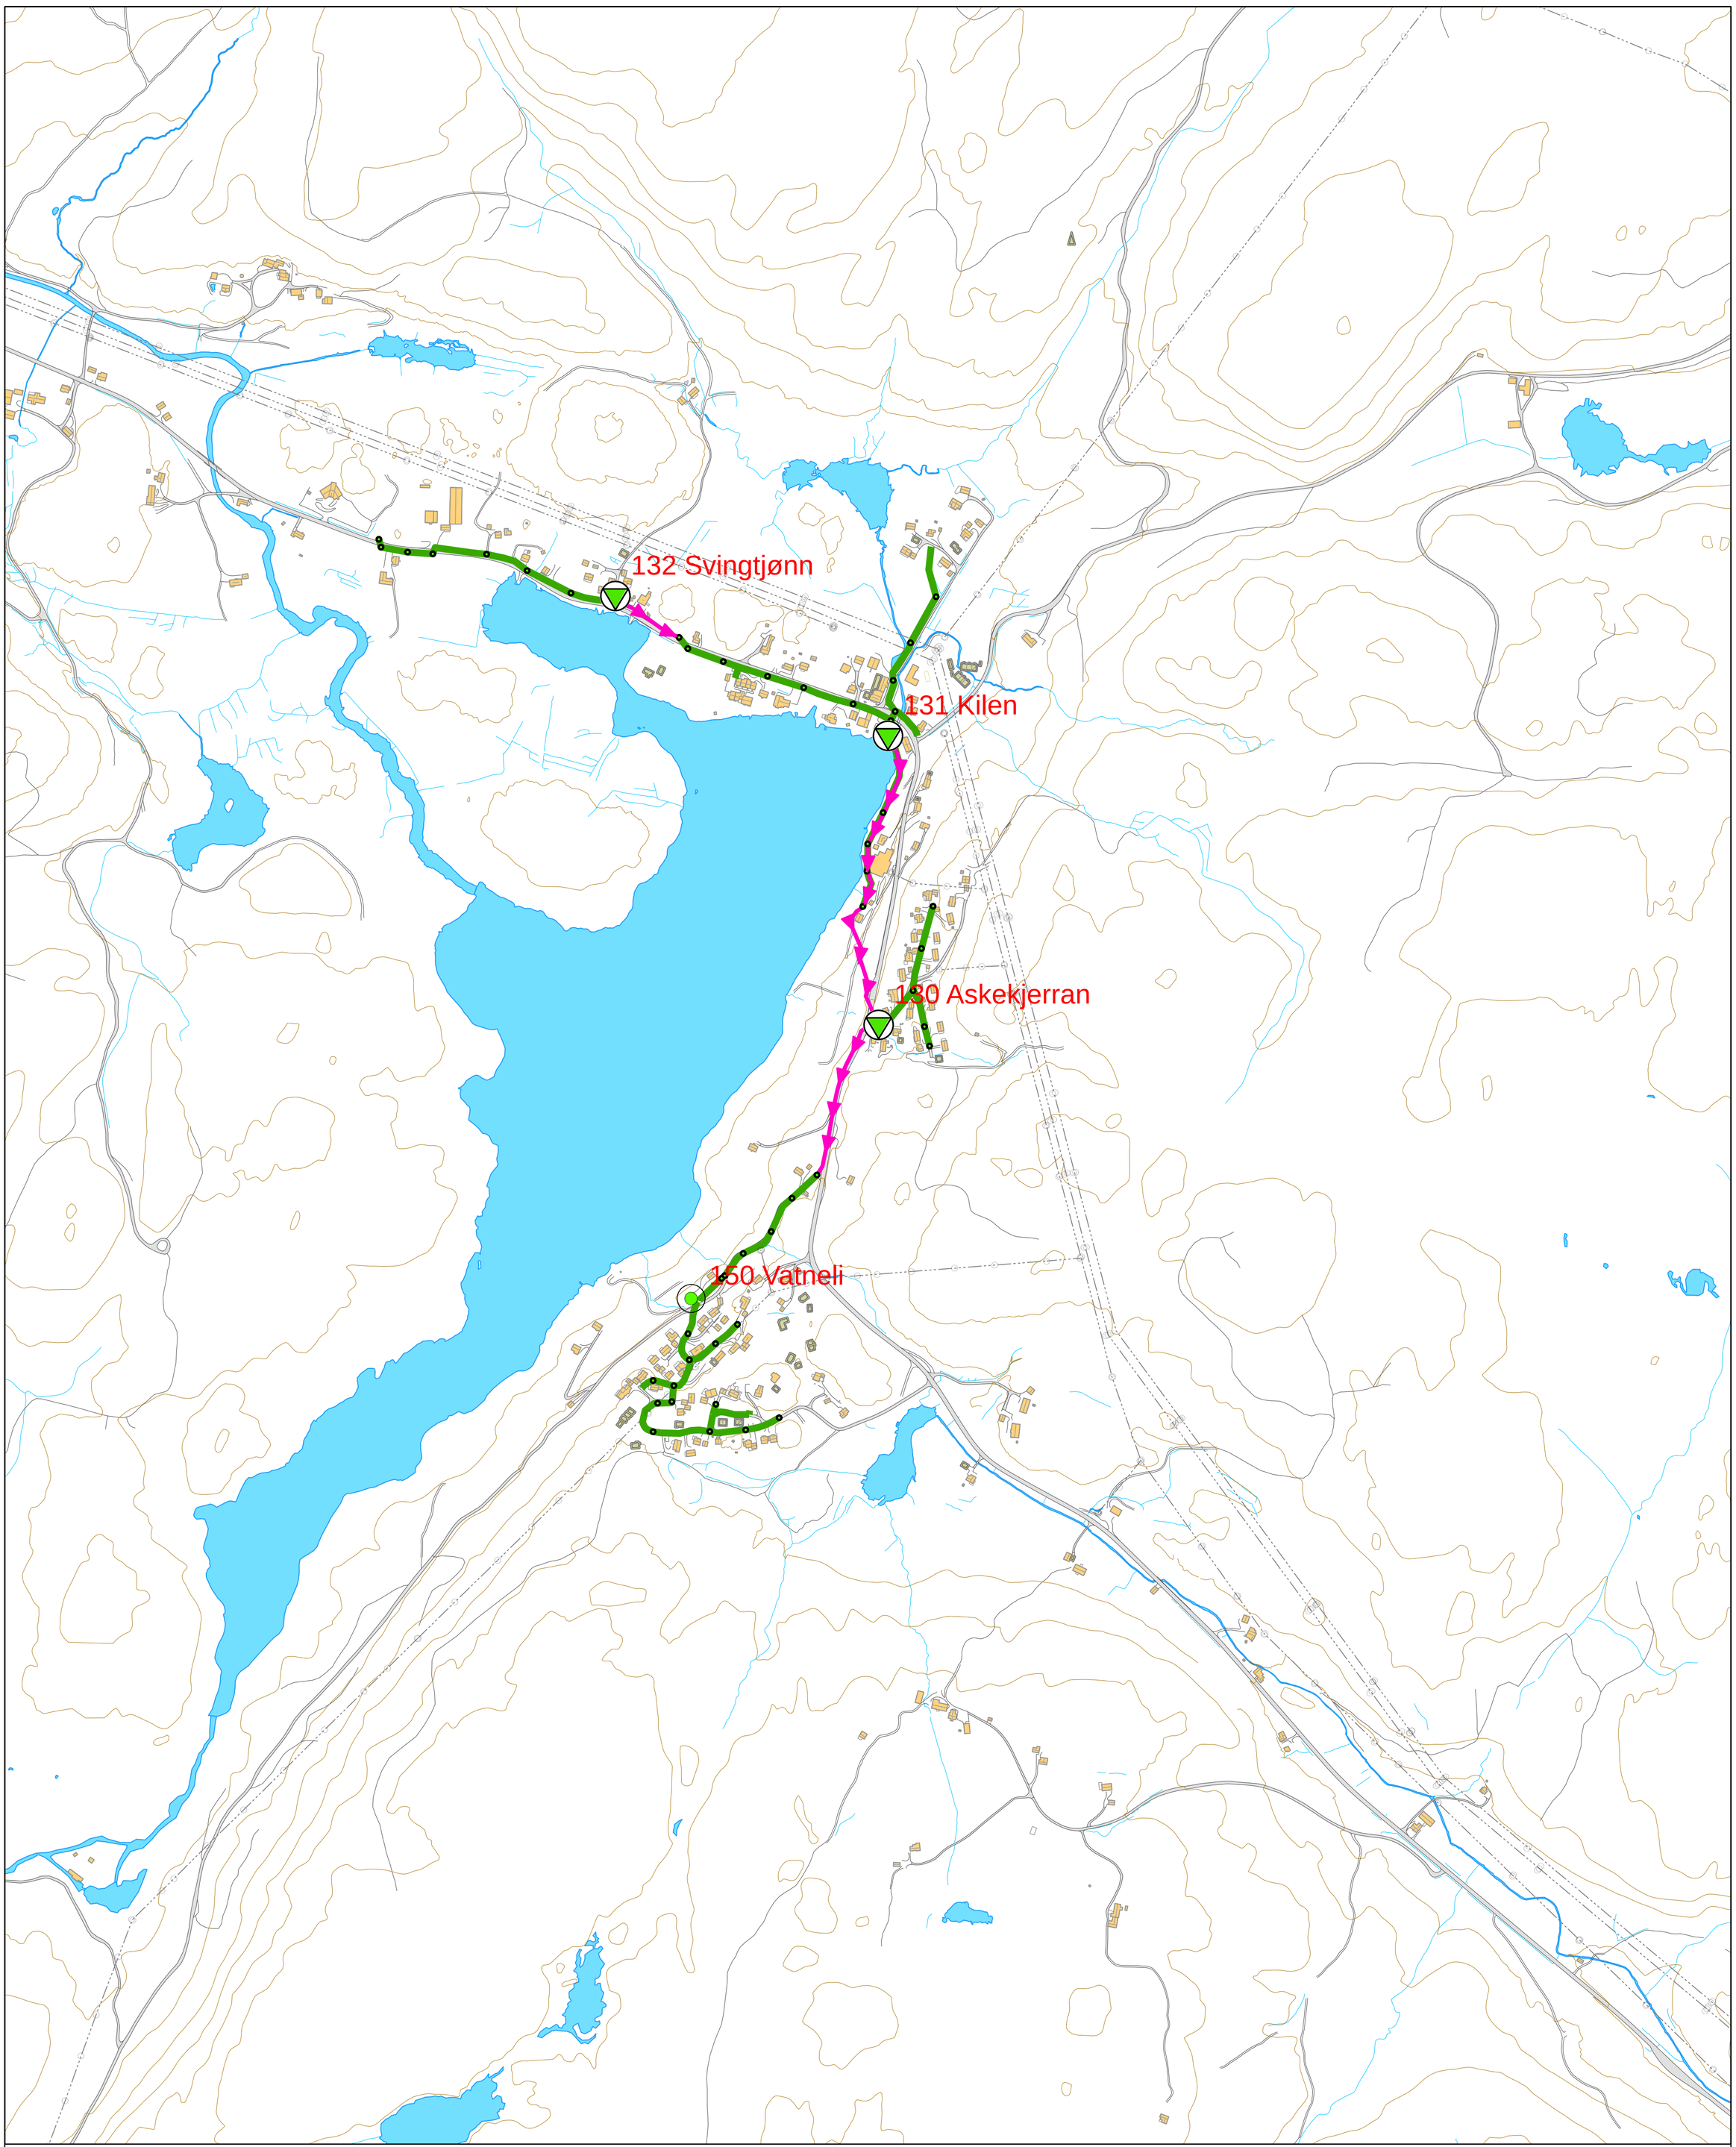

Tegnforklaring

- Pumpestasjon
- Renseanlegg
- Spillvannsledning
- Pumpeledning

N

0 175 350 Meter

Songdalen kommune

Hovedplan avløp

Kommunale avløpsledninger
Pumpestasjoner
Finsland

1:5 000

Oppdragsnummer: 528262
Dato: 30.06.2013

asplan viak