


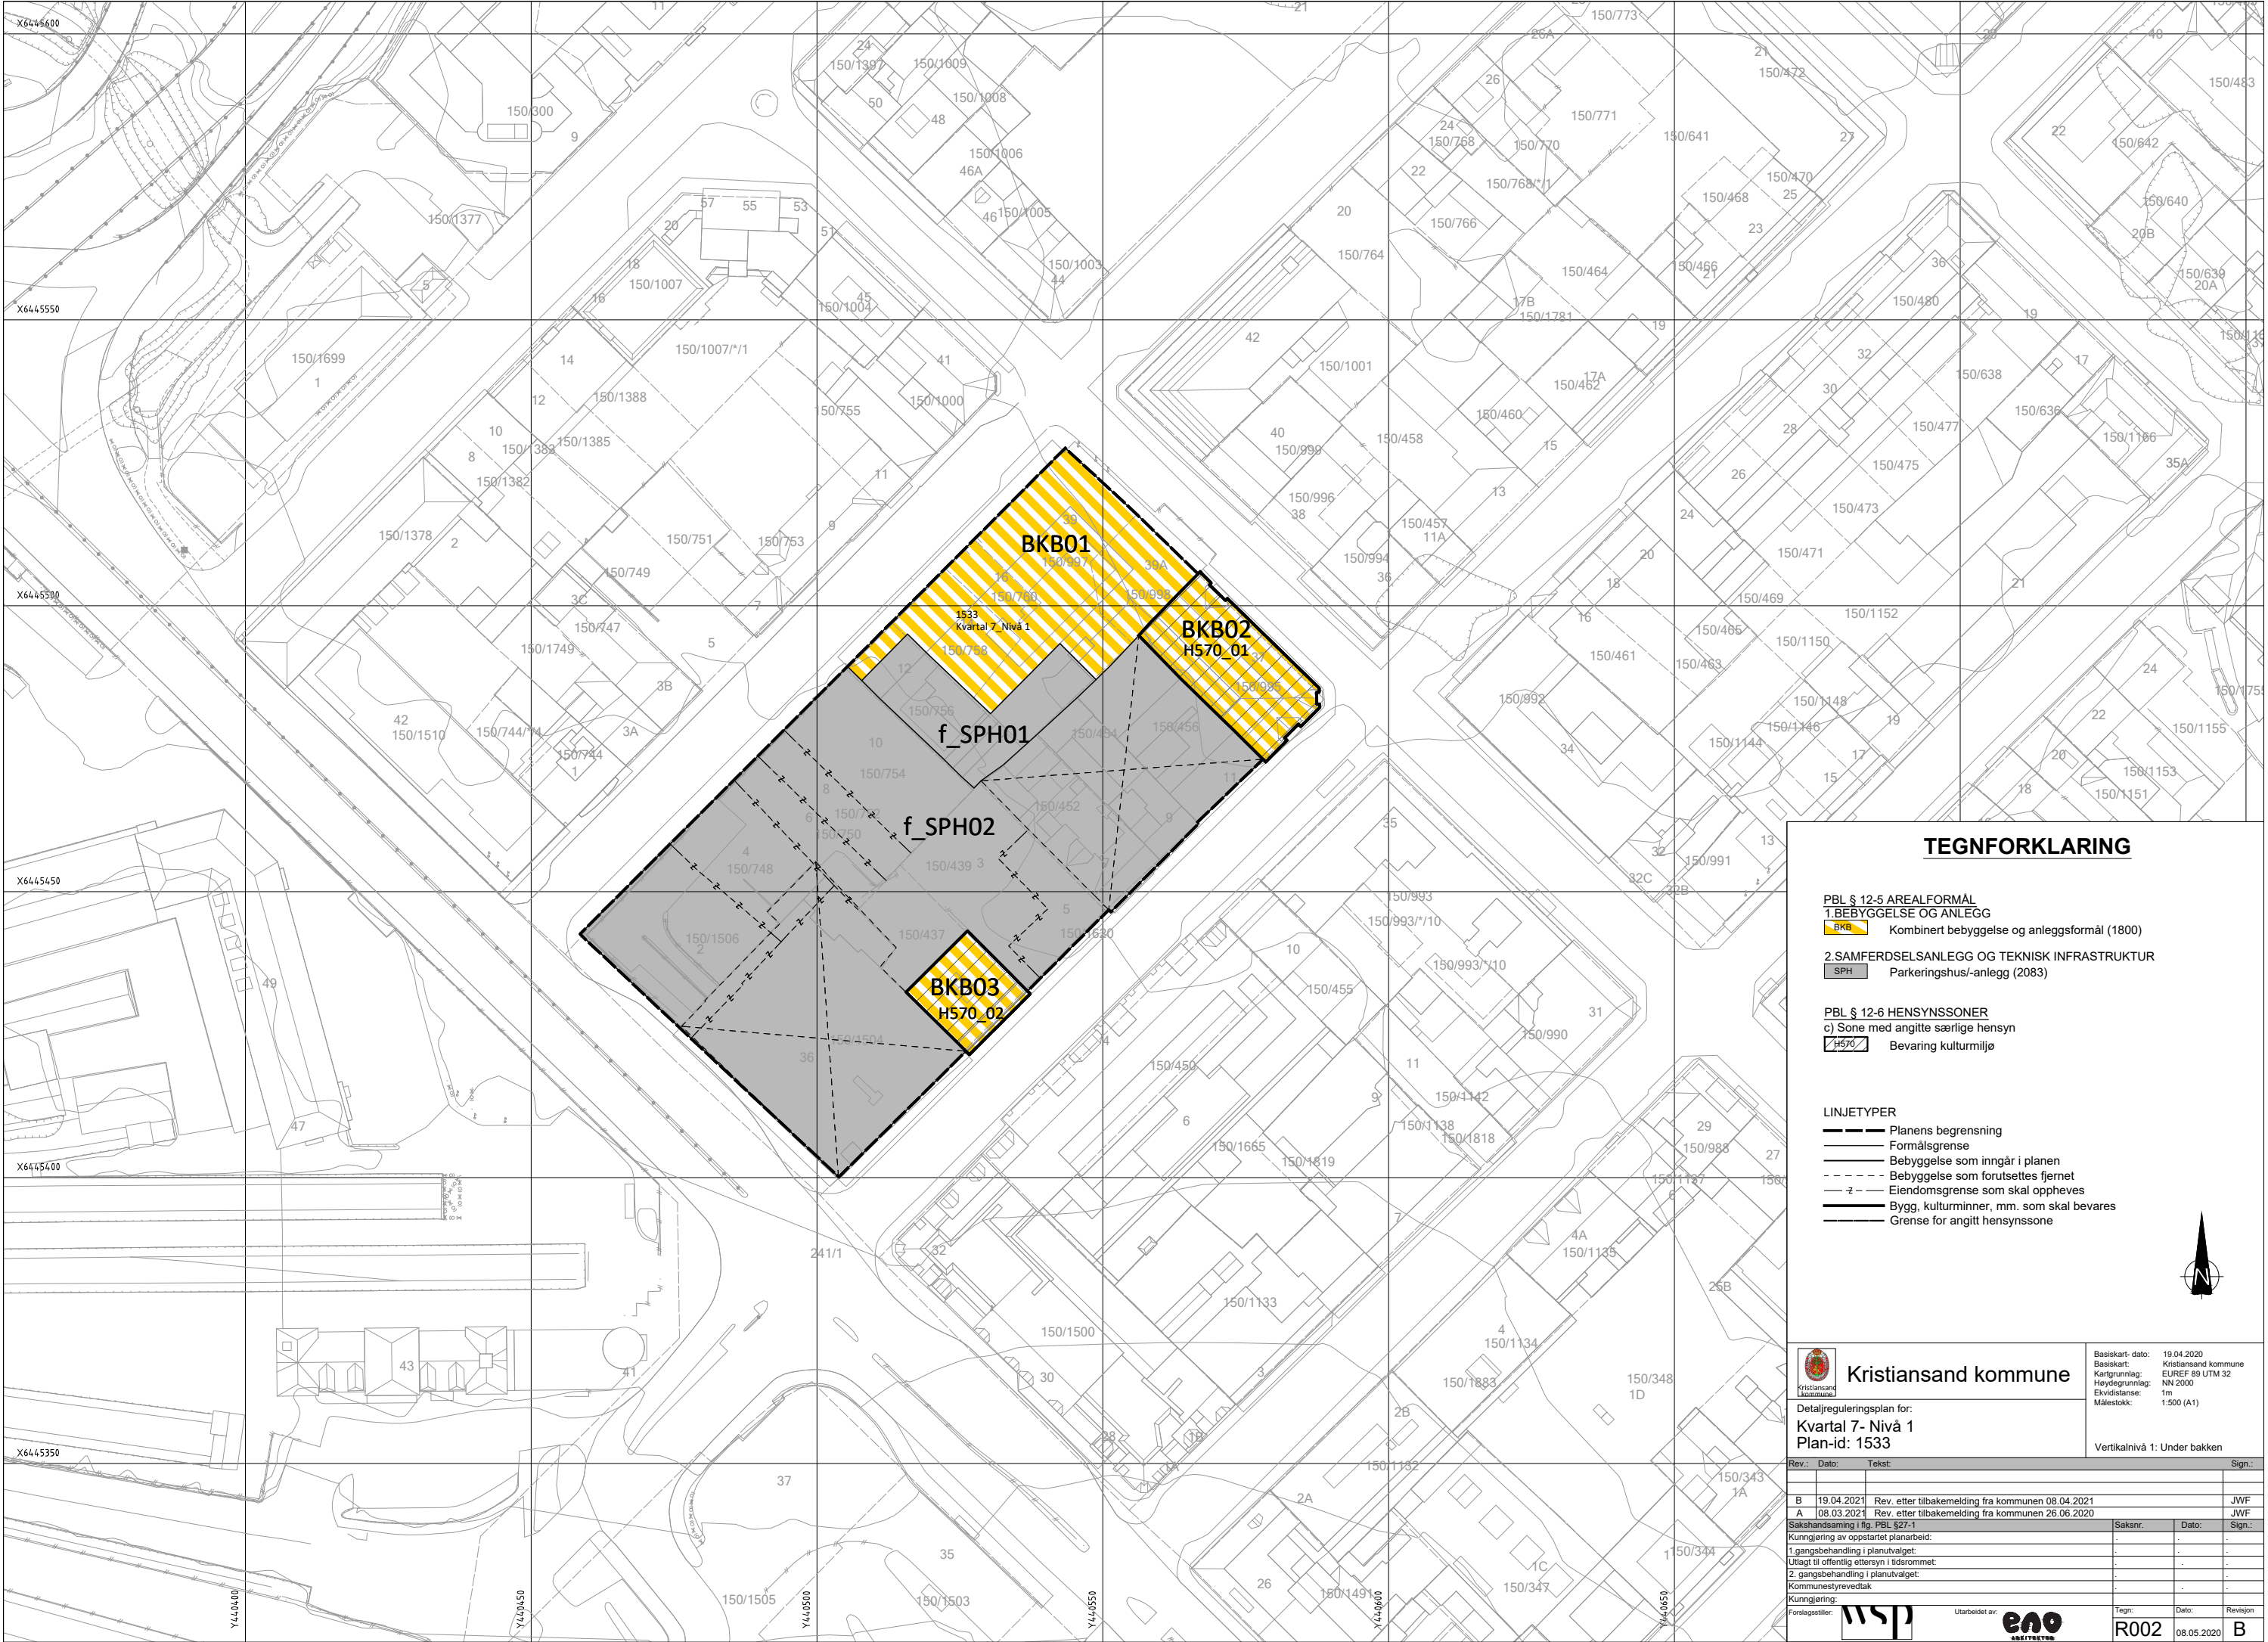

TEGNFORKLARING

PBL § 12-5 AREALFORMÅL
1.BEBYGGELSE OG ANLEGG
BKB Kombinert bebyggelse og anleggsformål (1800)
2.SAMFERDSELSANLEGG OG TEKNISK INFRASTRUKTUR
SPH Parkeringshus-/anlegg (2083)

PBL § 12-6 HENSYNSSSONER
c) Sone med angitte særlige hensyn
H570 Bevaring kulturmiljø

LINJETYPER
Planens begrensning
Formålsgrense
Bebyggelse som inngår i planen
Bebyggelse som forutsettes fjernet
Eiendomsgrænse som skal oppheves
Bygg, kulturminner, mm. som skal bevares
Grense for angitt hensynssone




Kristiansand kommune

Detaljreguleringsplan for:
Kvartal 7- Nivå 1
Plan-id: 1533

Basiskart- dato: 19.04.2020
Basiskart: Kristiansand kommune
Kartgrunnlag: EUREF 89 UTM 32
Høydegrunnlag: NN 2000
Ekvidistanse: 1m
Målestokk: 1:500 (A1)

Vertikalnivå 1: Under bakken

Rev.:	Dato:	Tekst:			Sign.:
B	19.04.2021	Rev. etter tilbakemelding fra kommunen 08.04.2021			JWF
A	08.03.2021	Rev. etter tilbakemelding fra kommunen 26.06.2020			JWF
Saksbehandlingsnr i fig. PBL §27-1			Saksnr.	Dato:	Sign.:
Kunngjøring av oppstartet planarbeid:			-	-	-
1.gangsbehandling i planutvalget:			-	-	-
Utlagt til offentlig ettersyn i idrommet:			-	-	-
2. gangsbehandling i planutvalget:			-	-	-
Kommunestyrevedtak			-	-	-
Kunngjøring:			-	-	-
Forslagsstiller:			Utarbeidet av:	Tegn:	Dato:
				R002	08.05.2020
					Revisjon
					B

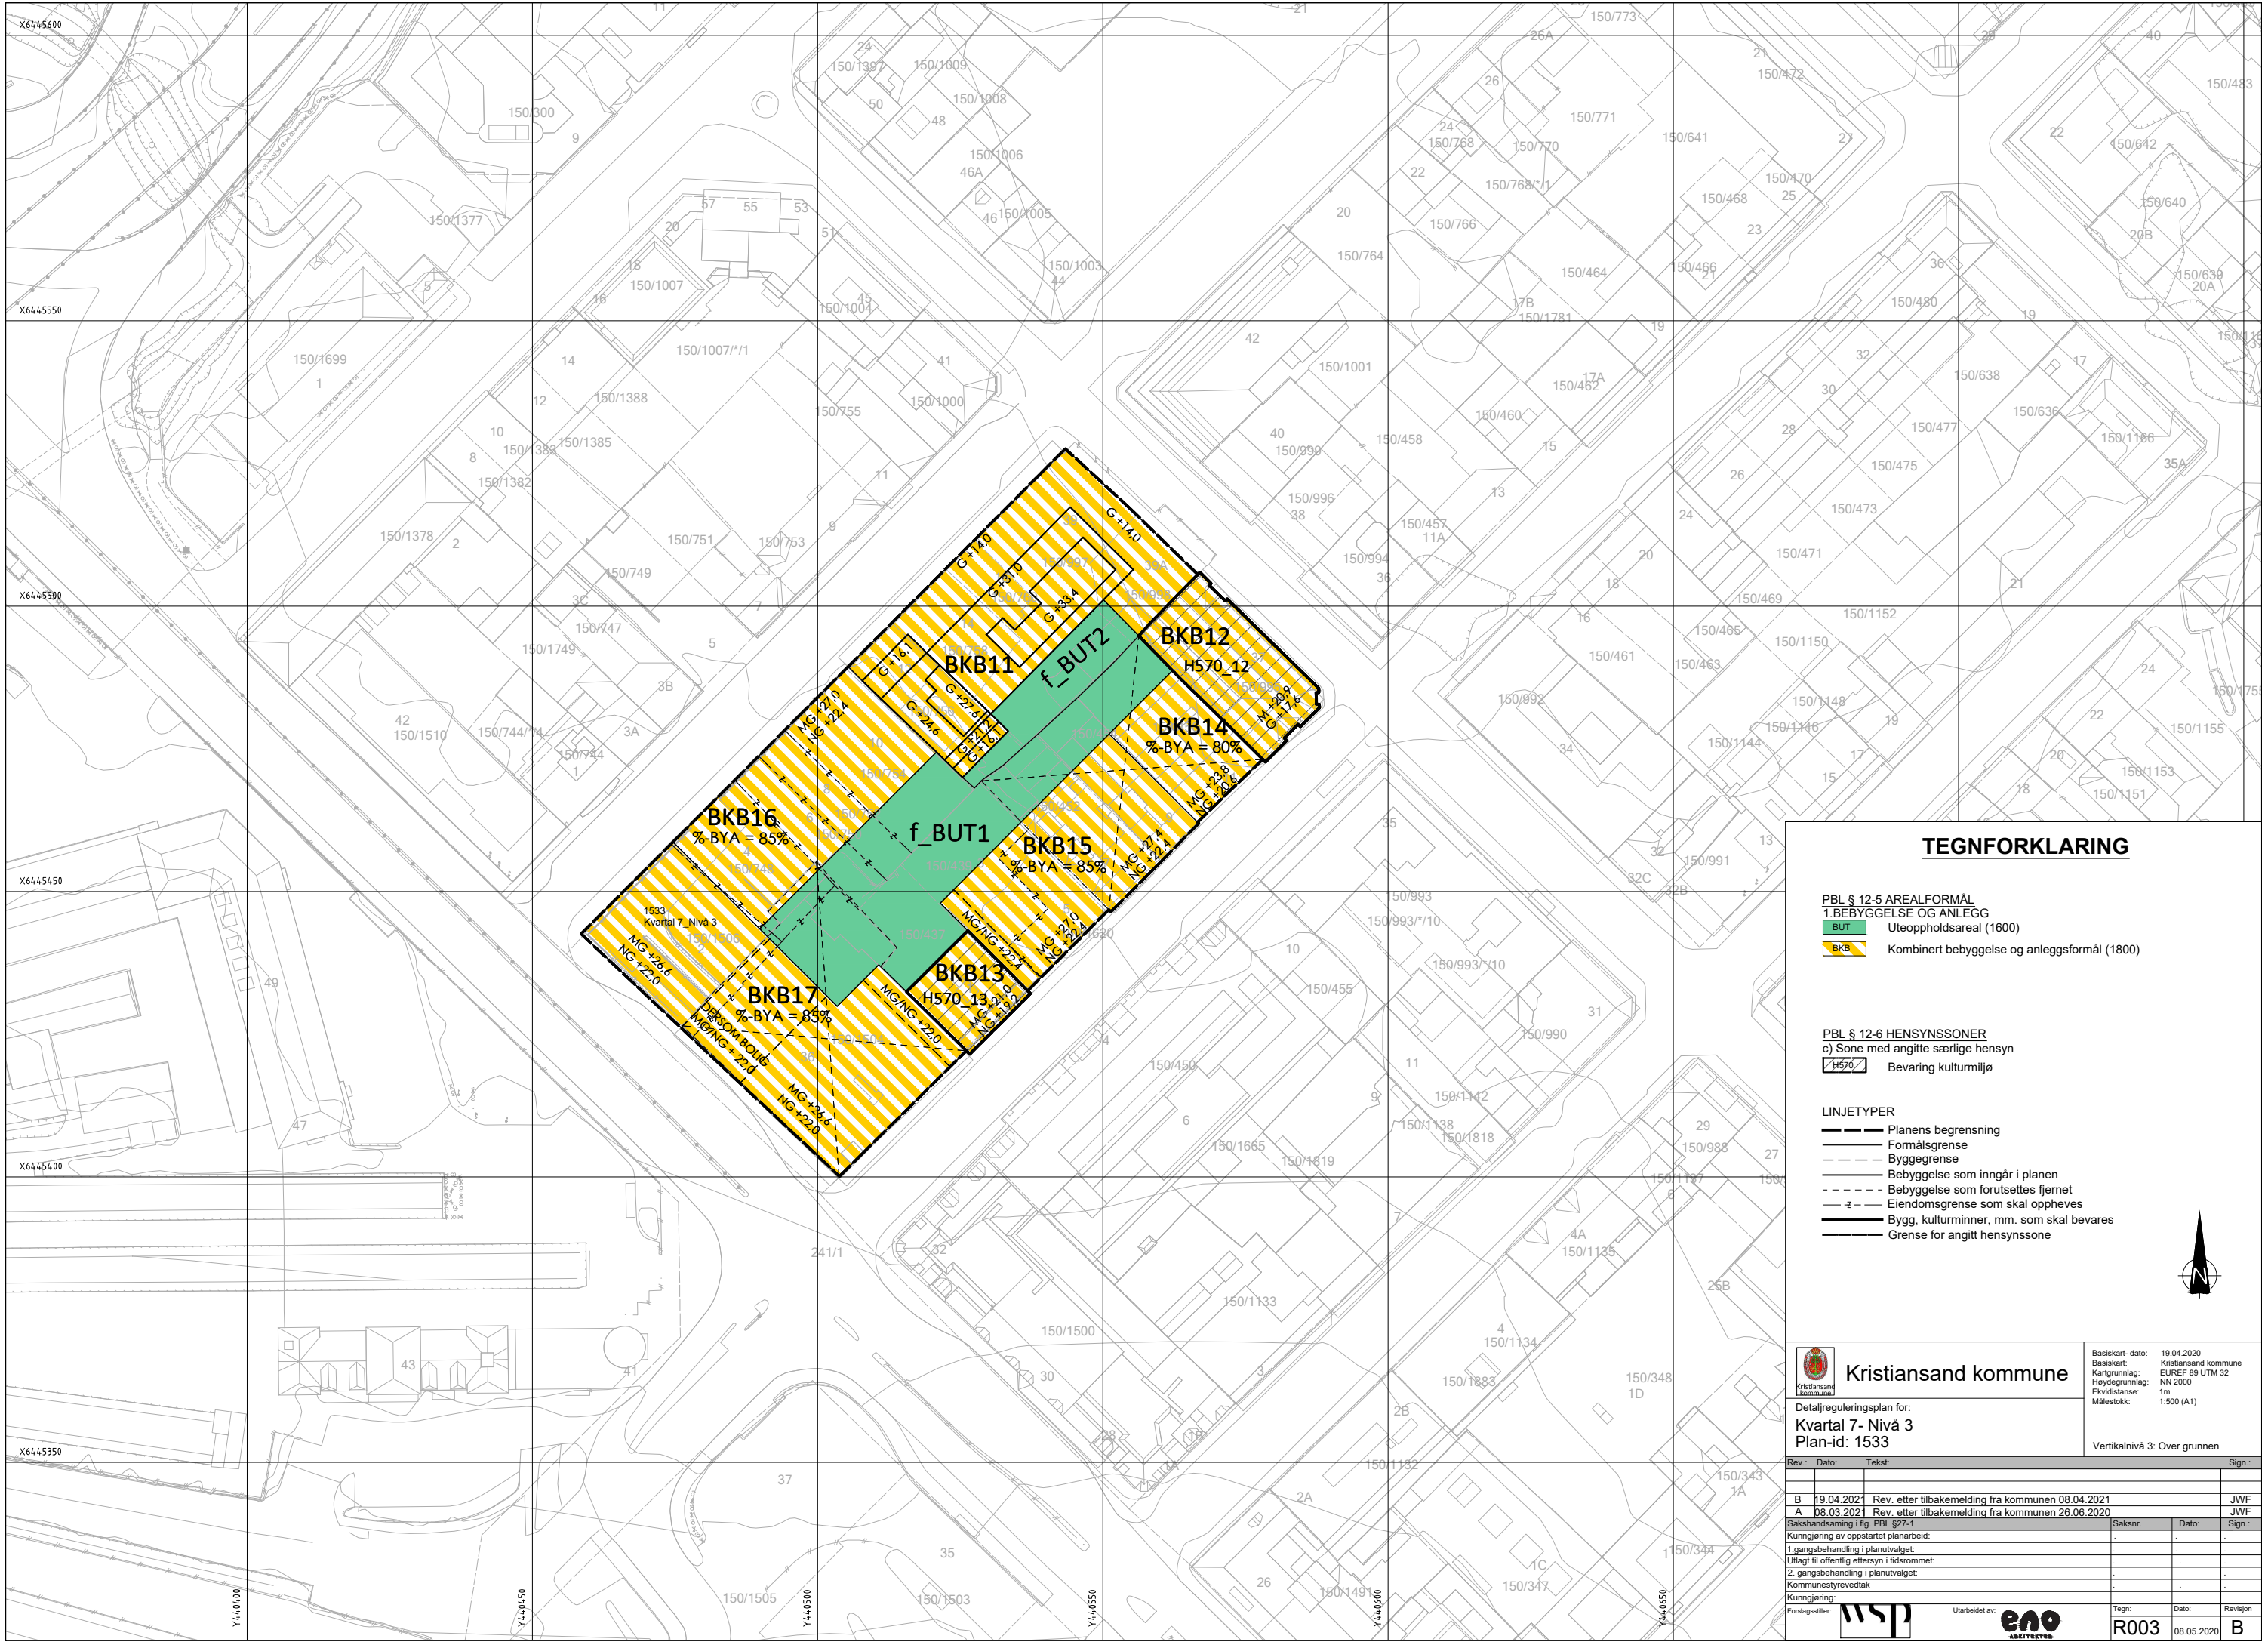

TEGNFORKLARING

PBL § 12-5 AREALFORMÅL
1.BEBYGGELSE OG ANLEGG
BUT Uteoppholdsareal (1600)
BKB Kombinert bebyggelse og anleggsformål (1800)

PBL § 12-6 HENSYNSSONER
c) Sone med angitte særlige hensyn
H570 Bevaring kulturmiljø

- LINJETYPER
- Planens begrensning
 - Formålsgrense
 - Byggegrense
 - Bebyggelse som inngår i planen
 - Bebyggelse som forutsettes fjernet
 - Eiendomsgrense som skal oppheves
 - Bygg, kulturminner, mm. som skal bevares
 - Grense for angitt hensynssone



Kristiansand kommune

Detailreguleringsplan for:
Kvarter 7- Nivå 3
Plan-id: 1533

Basiskart- dato: 19.04.2020
Basiskart: Kristiansand kommune
Kartgrunnlag: EUREF 89 UTM 32
Høydegrunnlag: NN 2000
Ekvidistanse: 1m
Målestokk: 1:500 (A1)

Vertikalnivå 3: Over grunnen

Rev.:	Dato:	Tekst:				Sign.:
B	19.04.2021	Rev. etter tilbakemelding fra kommunen 08.04.2021				JWF
A	08.03.2021	Rev. etter tilbakemelding fra kommunen 26.06.2020				JWF
Saksbehandlingshistorikk i fig. PBL §27-1			Saksnr.:	Dato:	Sign.:	
Kunngjøring av oppsatte planarbeid:			-	-	-	
1. gangsbehandling i planutvalget:			-	-	-	
Utlagt til offentlig ettersyn i tidsrommet:			-	-	-	
2. gangsbehandling i planutvalget:			-	-	-	
Kommunestyrevedtak			-	-	-	
Kunngjøring:			-	-	-	
Forslagsstiller:			-	-	-	
			Utarbeidet av:	Tegn:	Dato: Revisjon	
				R003	08.05.2020 B	