

Lokalisering:

N

Snitt Bygg C - Bygg J

Prosjektnr.: 22376	Målestokk: 1:200	Dato: 16.04.2021
------------------------------	----------------------------	----------------------------


Fase
Detaljregulering

Prosjekt
Kvartal 7
Kvartal 7
4612 Kristiansand

Oppdragsgiver
BSK Eiendom AS / A Langeland ANS / Vestre Strandgate 36 ANS

eno
ARKITEKTER

Dronningens gate 3
Pb 787 4666 Kristiansand
Tlf.: 48 25 33 40
post@eno-ark.no

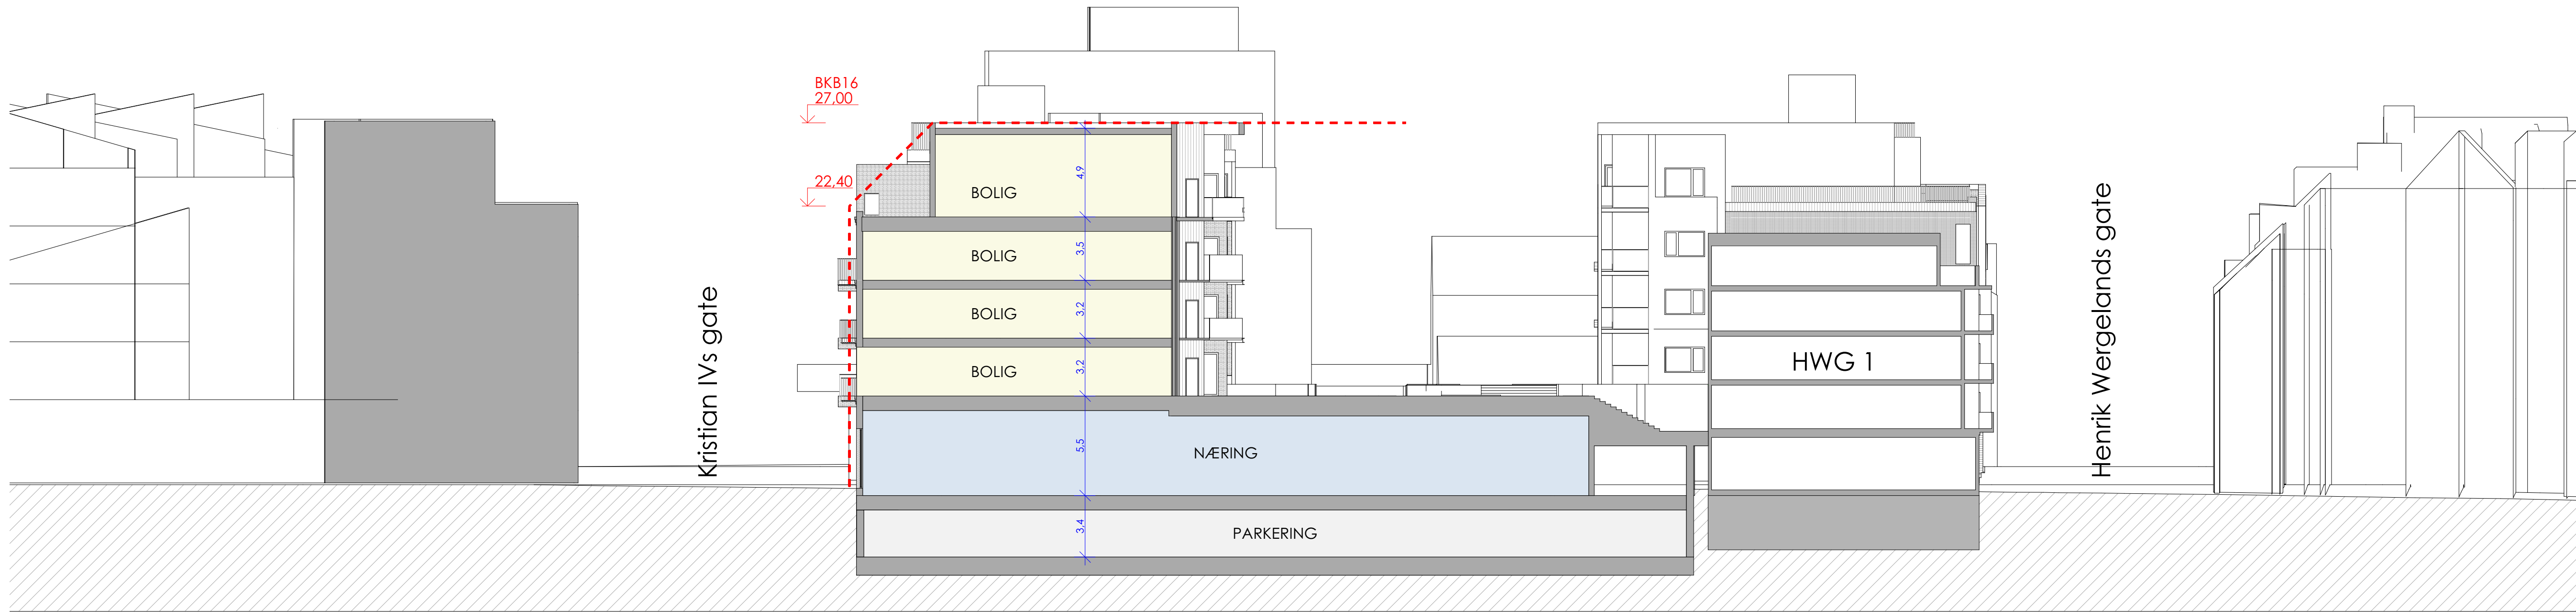

Lokalisering:

N

Snitt Bygg I - HWG 1


Prosjektnr.: 22376	Målestokk 1:200	Dato 16.04.2021
------------------------------	---------------------------	---------------------------

Fase
Detaljregulering

Prosjekt
Kvartal 7
Kvartal 7
4612 Kristiansand

Oppdragsgiver
BSK Eiendom AS / A Langeland ANS / Vestre Strandgate 36 ANS

Dronningens gate 3
Pb 787 4666 Kristiansand
Tlf.: 48 25 33 40
post@eno-ark.no

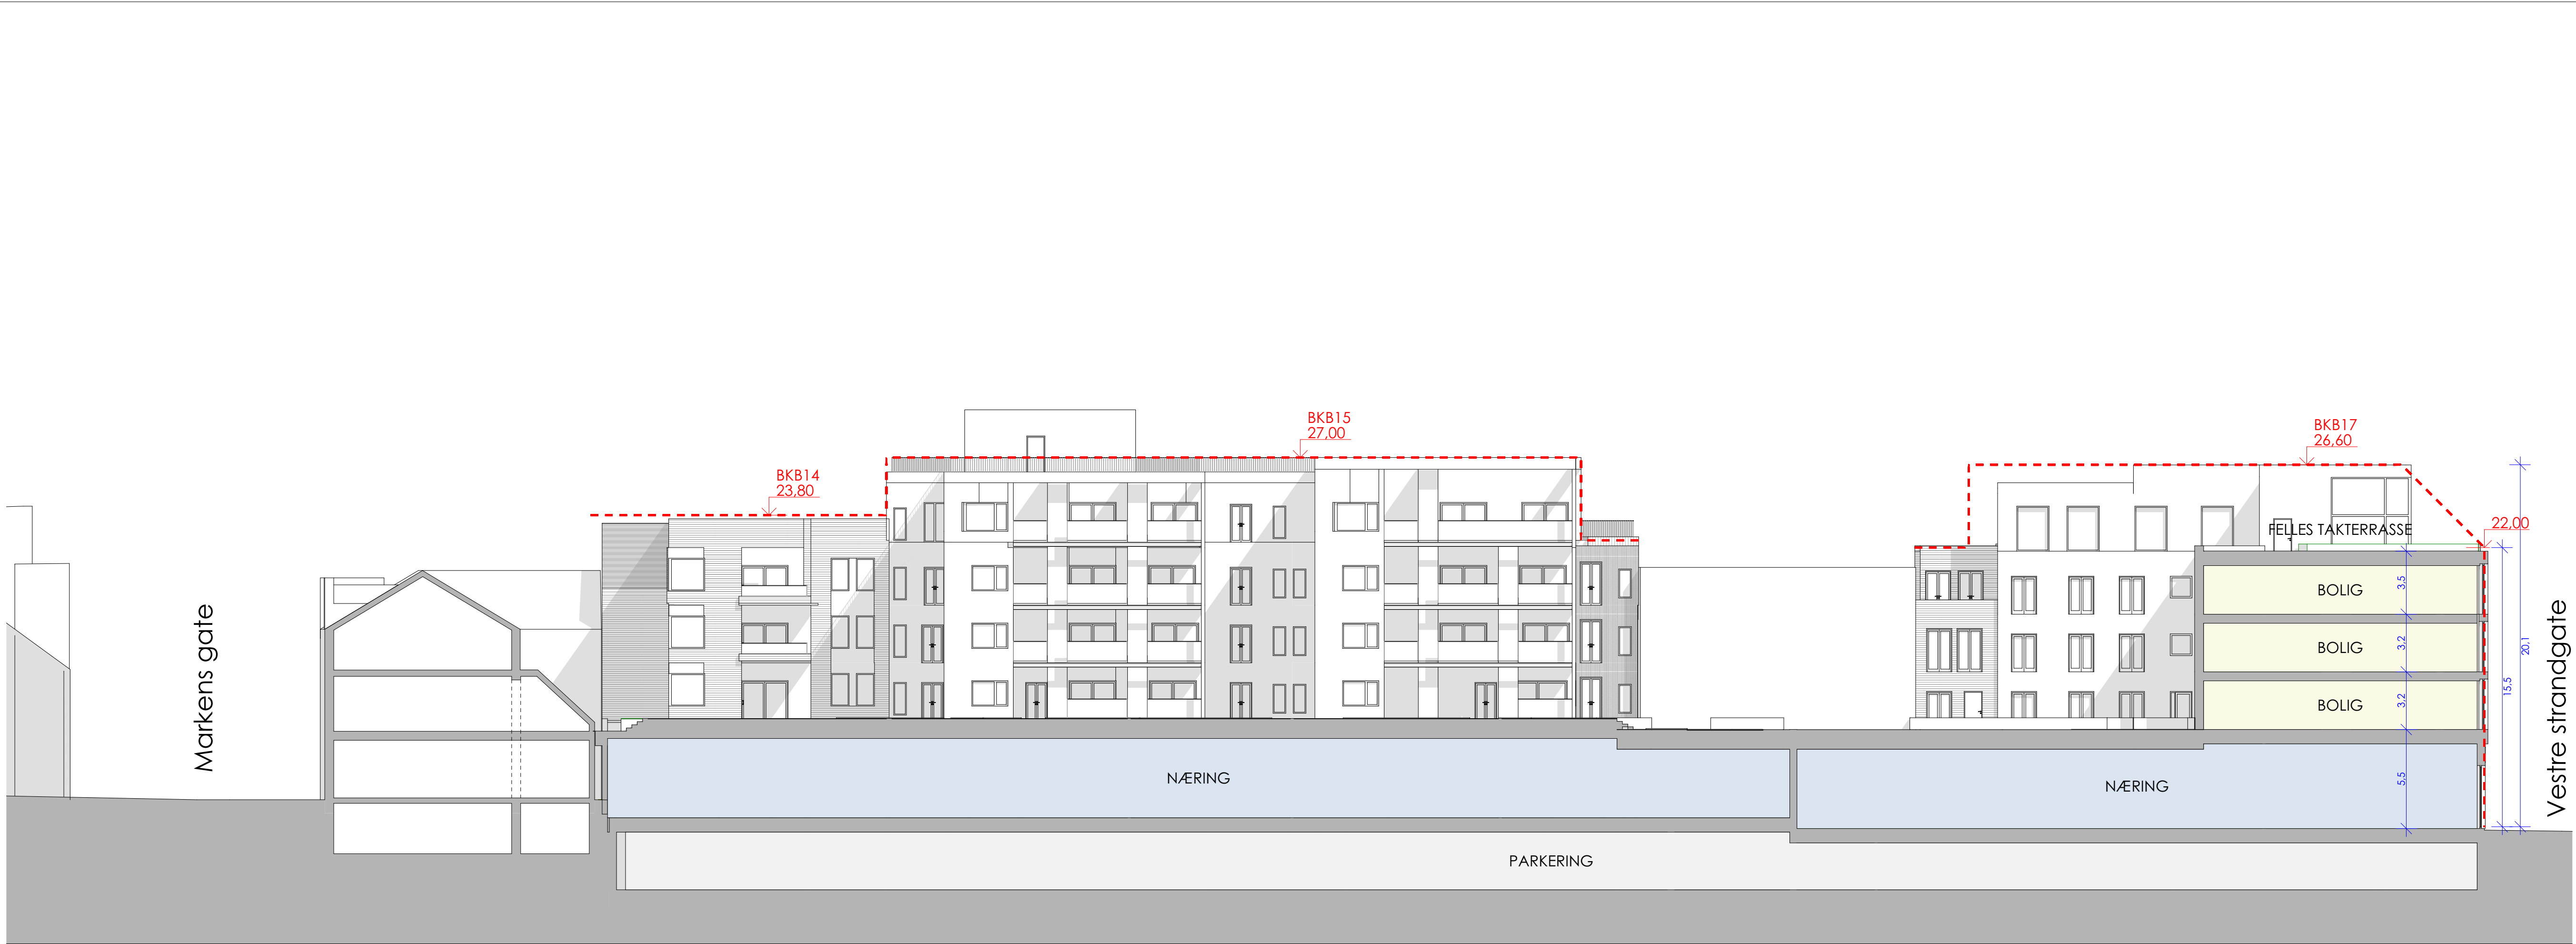

Lokalisering:

Snitt Bygg F-M37


Prosjektnr.: 22376	Målestokk: 1:200	Dato: 16.04.2021
------------------------------	----------------------------	----------------------------

Fase
Detaljregulering



Prosjekt
Kvartal 7
Kvartal 7
4612 Kristiansand

Oppdragsgiver
BSK Eiendom AS / A Langeland ANS / Vestre Strandgate 36 ANS

Dronningens gate 3
Pb 787 4666 Kristiansand
Tlf.: 48 25 33 40
post@eno-ark.no

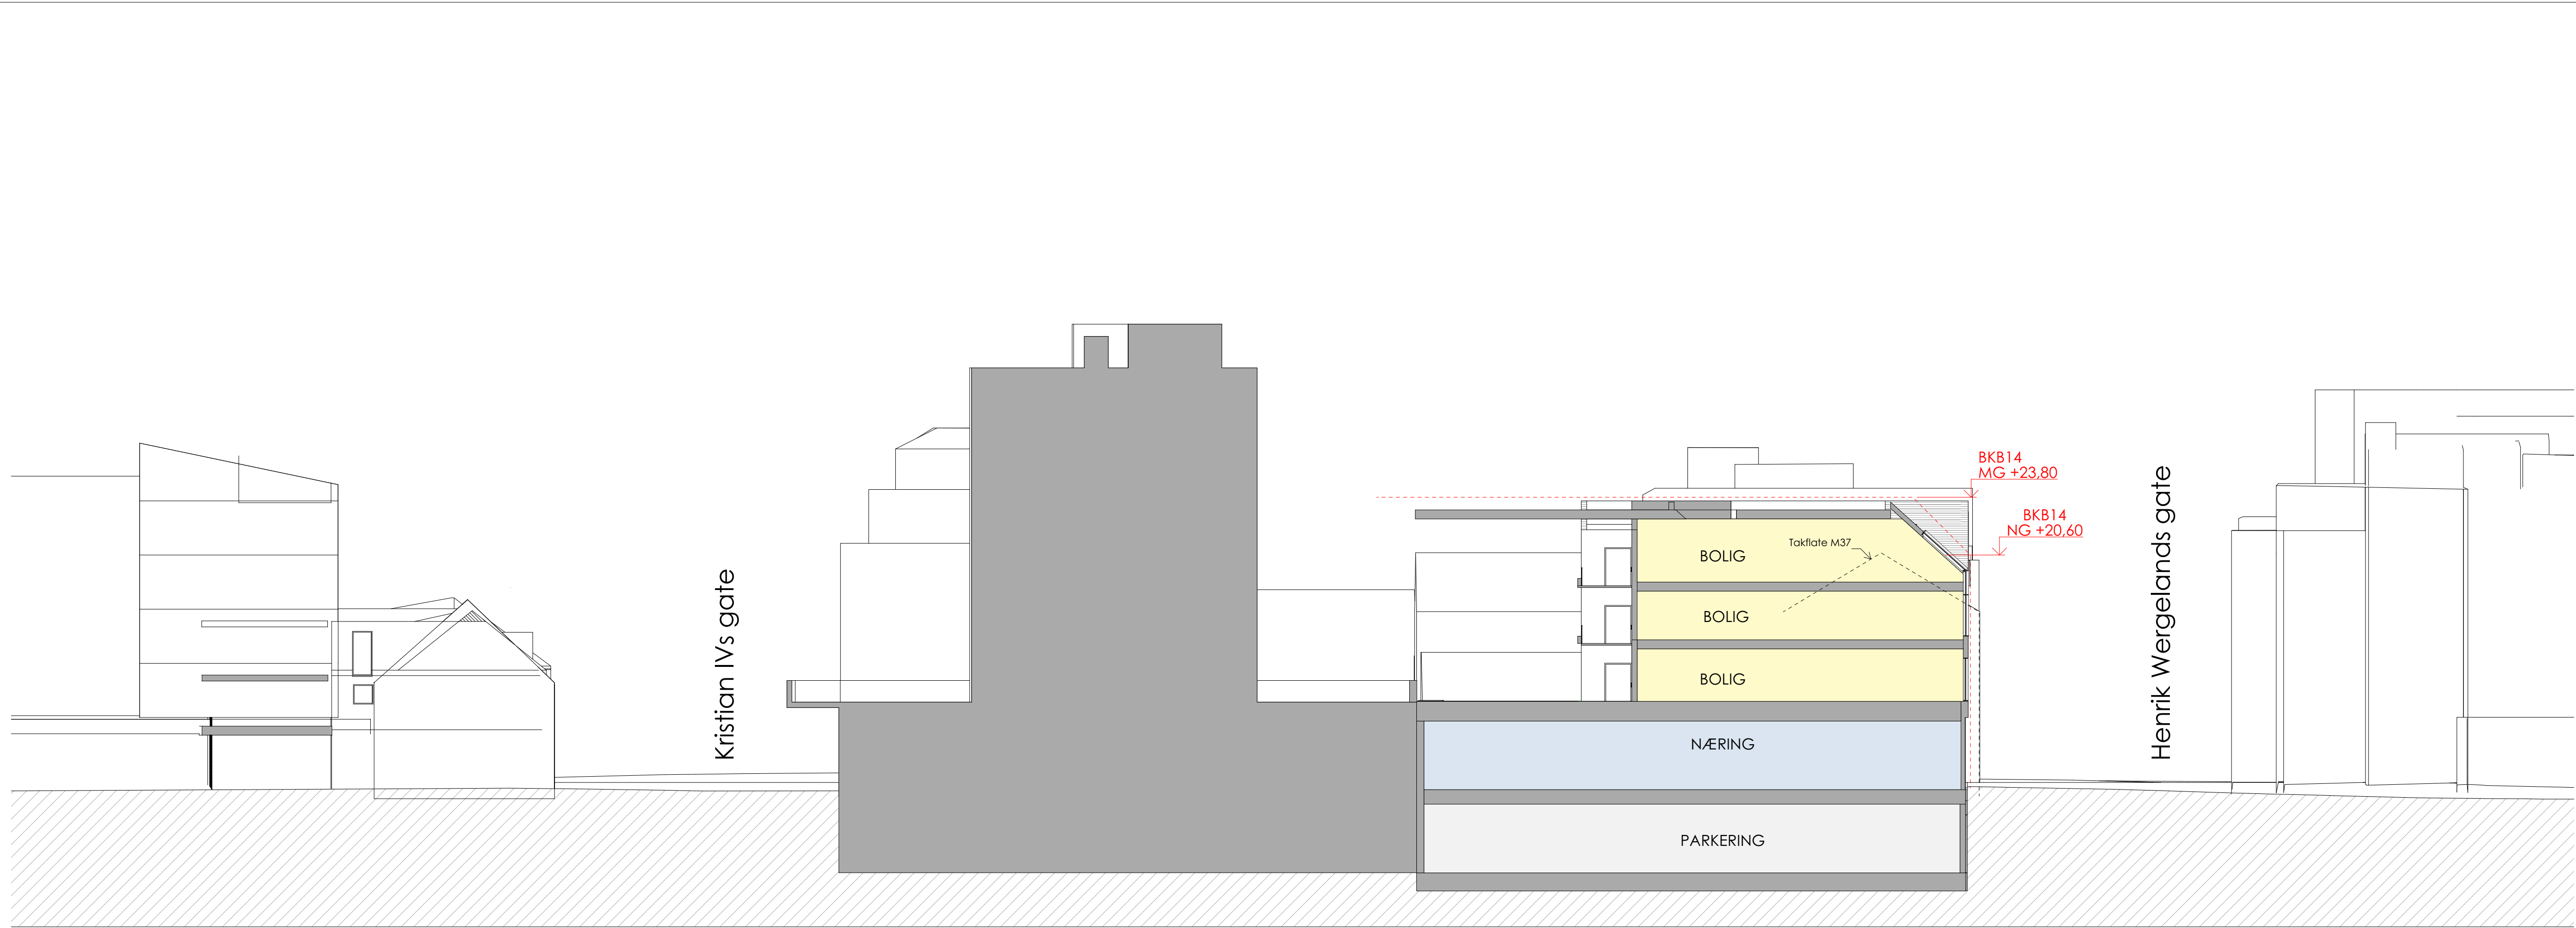

Lokalisering:

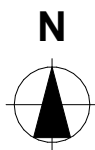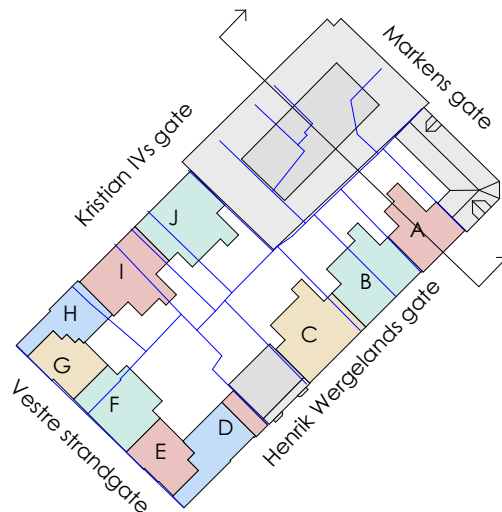

Bygg A- M39

Prosjektnr.: 22376	Målestokk 1:200	Dato 16.04.2021
------------------------------	---------------------------	---------------------------

Fase
Detaljregulering

Prosjekt

Kvartal 7

Kvartal 7

4612 Kristiansand

Oppdragsgiver

**BSK Eiendom AS / A Langeland ANS /
Vestre Strandgate 36 ANS**

eno
ARKITEKTER

Dronningens gate 3
Pb 787 4666 Kristiansand
Tlf.: 48 25 33 40
post@eno-ark.no