


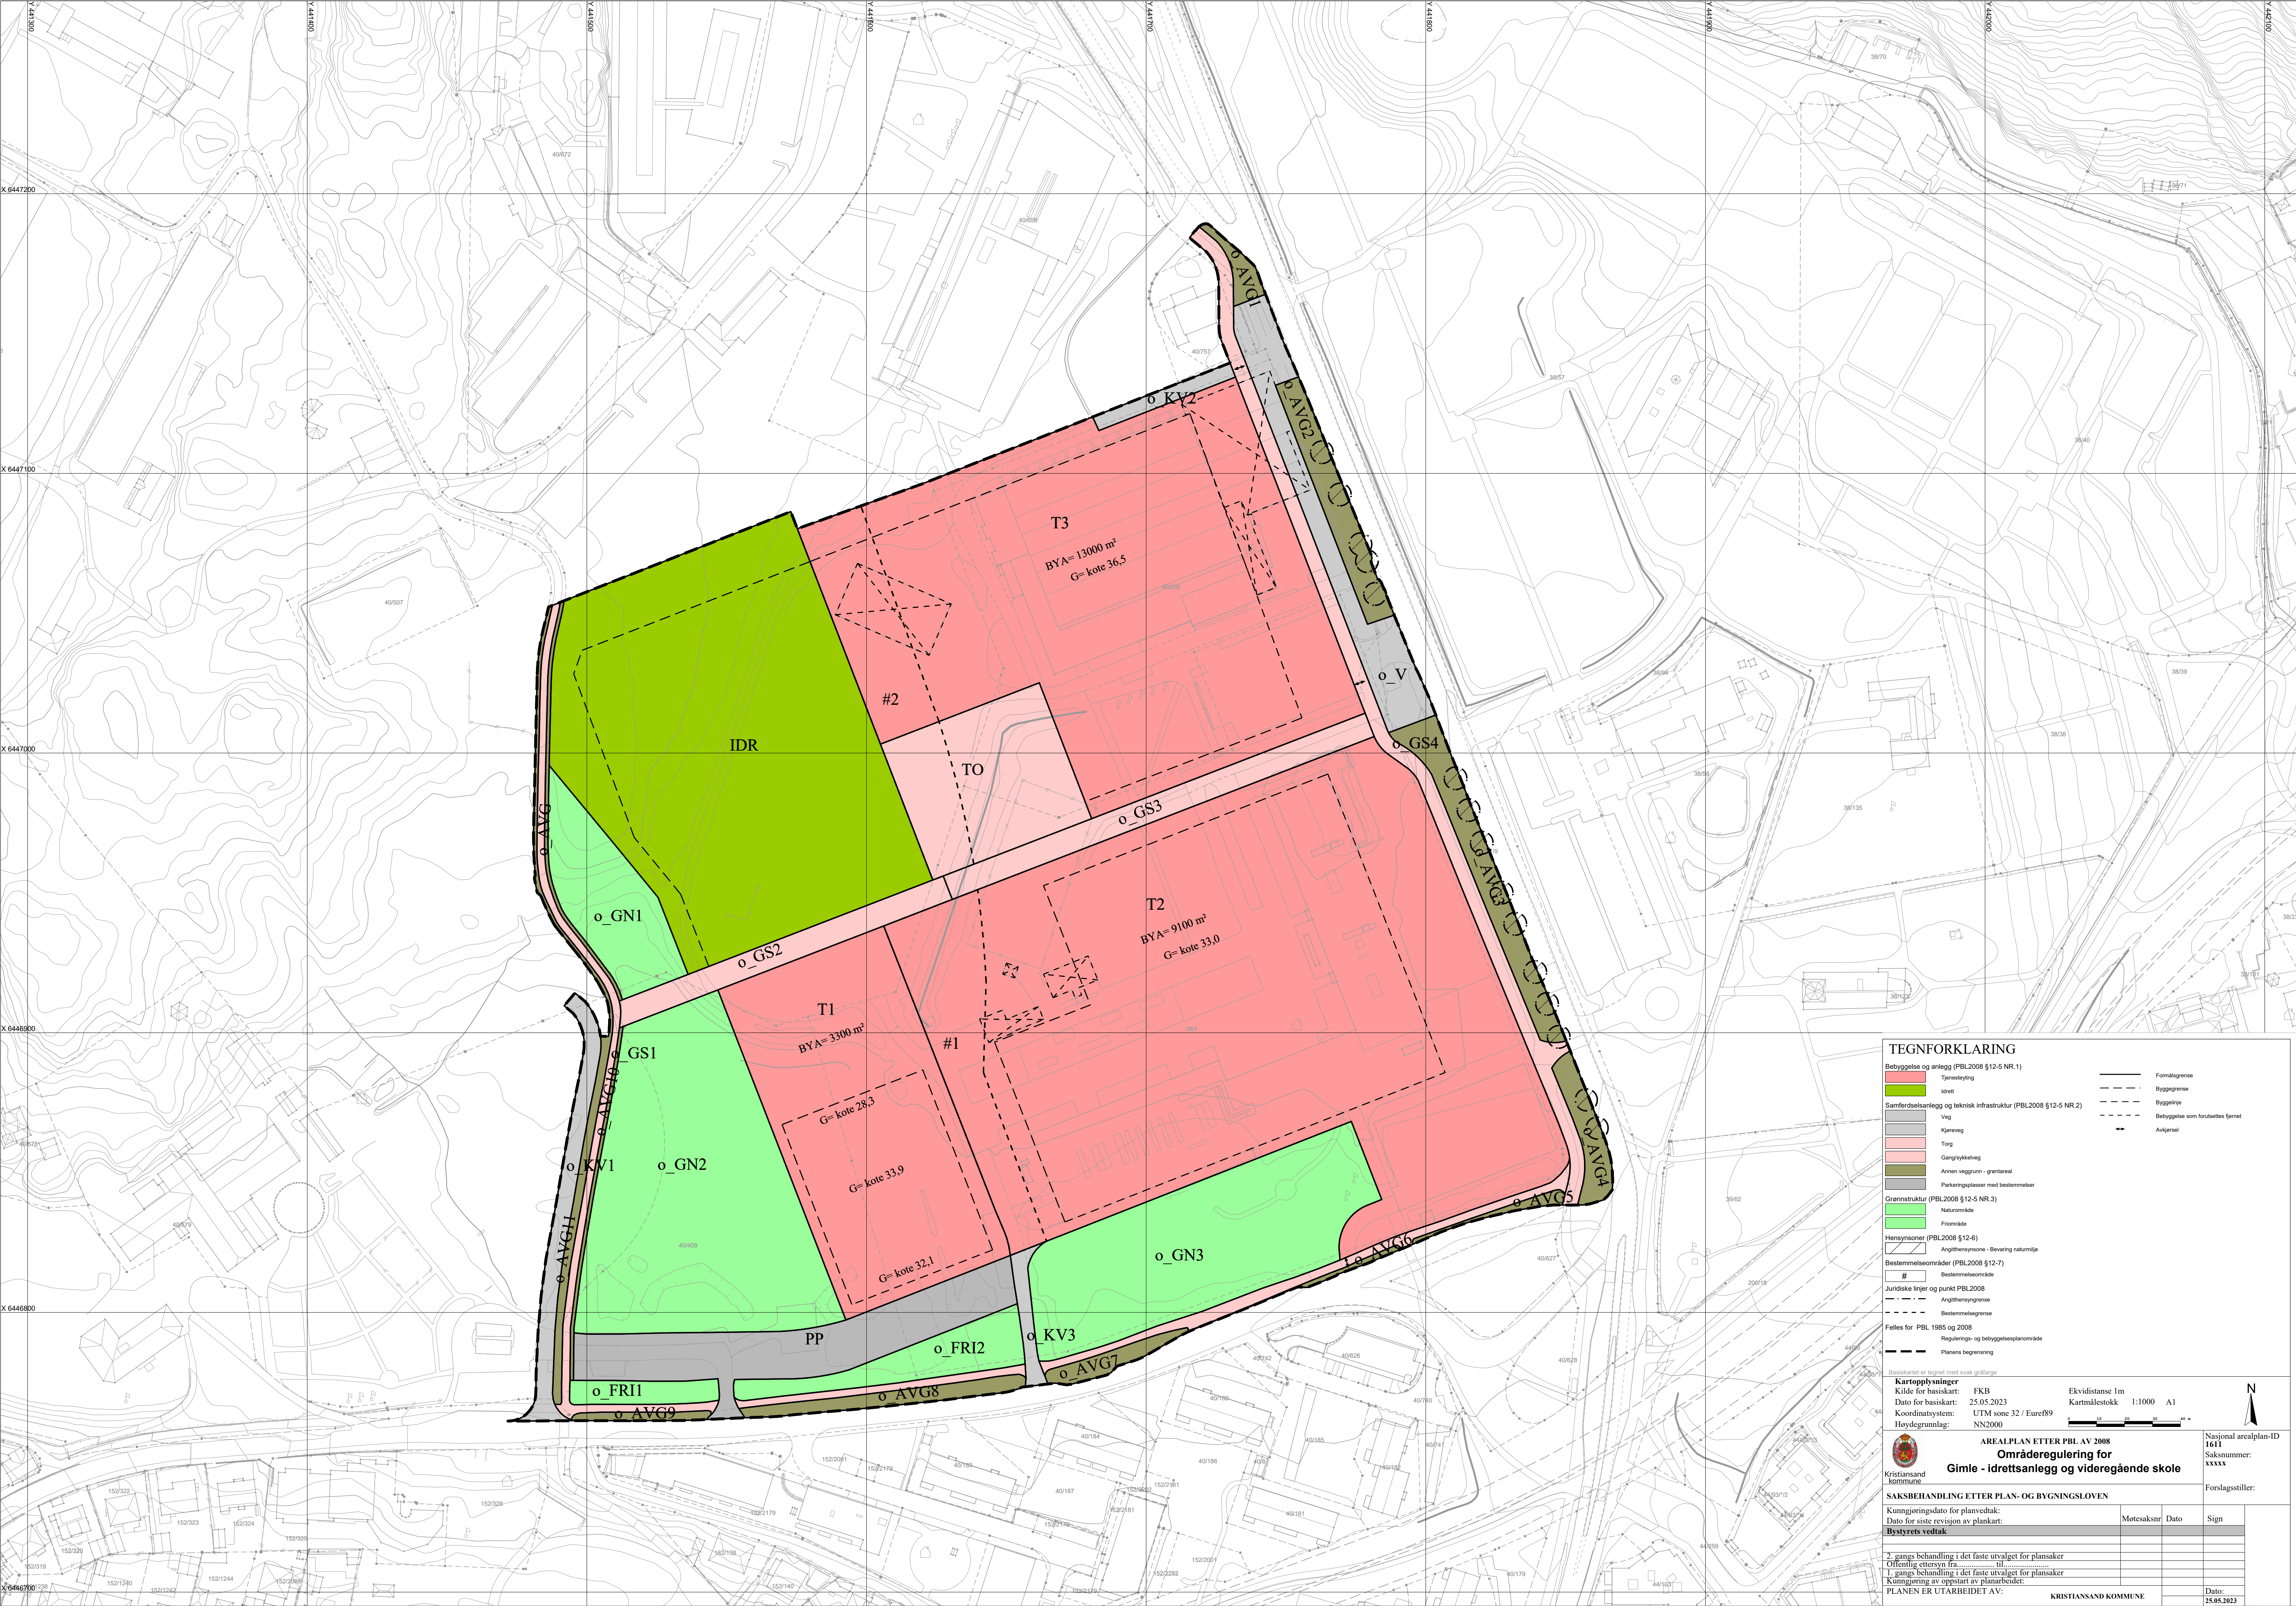

TEGNFORKLARING

- Betbyggelse og anlegg (PBL2008 §12-5 NR.1)

Tjenesteyting

Idrett
- Samferdselsanlegg og teknisk infrastruktur (PBL2008 §12-5 NR.2)

Veg

Kjerrevag

Torg

Gangsykkelvag

Annen vegggrunn - grøntareal

Parkeringsplasser med bestemmelser
- Grønnstruktur (PBL2008 §12-5 NR.3)

Naturområde

Frøtområde
- Hensynsomner (PBL2008 §12-6)

Angittensynsomner - Bevaring naturnajla
- Bestemmelseområder (PBL2008 §12-7)

#

Juridske linjer og punkt PBL2008

Angittensynsgrense

Bestemmelsegrense
- Felles for PBL 1985 og 2008

Regulerings- og betyggelsesplanområde

Planens begrensning

Kartopplysninger

Kilde for basiskart: FKB

Dato for basiskart: 25.05.2023

Koordinatsystem: UTM sone 32 / Euref89

Hoydegrunnlag: NN2000

Ekvidistanse 1m

Kartmålestokk 1:1000 A1

AREALPLAN ETTER PBL AV 2008

Områderregulering for

Gimle - idrettsanlegg og videregående skole

Nasjonal arealplan-ID 1611

Saksnummer: xxxxx

Forslagsstiller:

Saksbehandling etter plan- og bygningsloven

Kunngjøringsdato for planvedtak:

Dato for siste revisjon av plankart:

Bystyrets vedtak

Motesaksnr

Dato

Sign

2. gangs behandling i det faste utvalget for plansaker

Offentlig ettersyn fra

1. gangs behandling i det faste utvalget for plansaker

Kommisjonen av oppslutt av planarbeidet

PLANEN ER UTARBEIDET AV:

KRISTIANSSAND KOMMUNE

Dato: 25.05.2023