


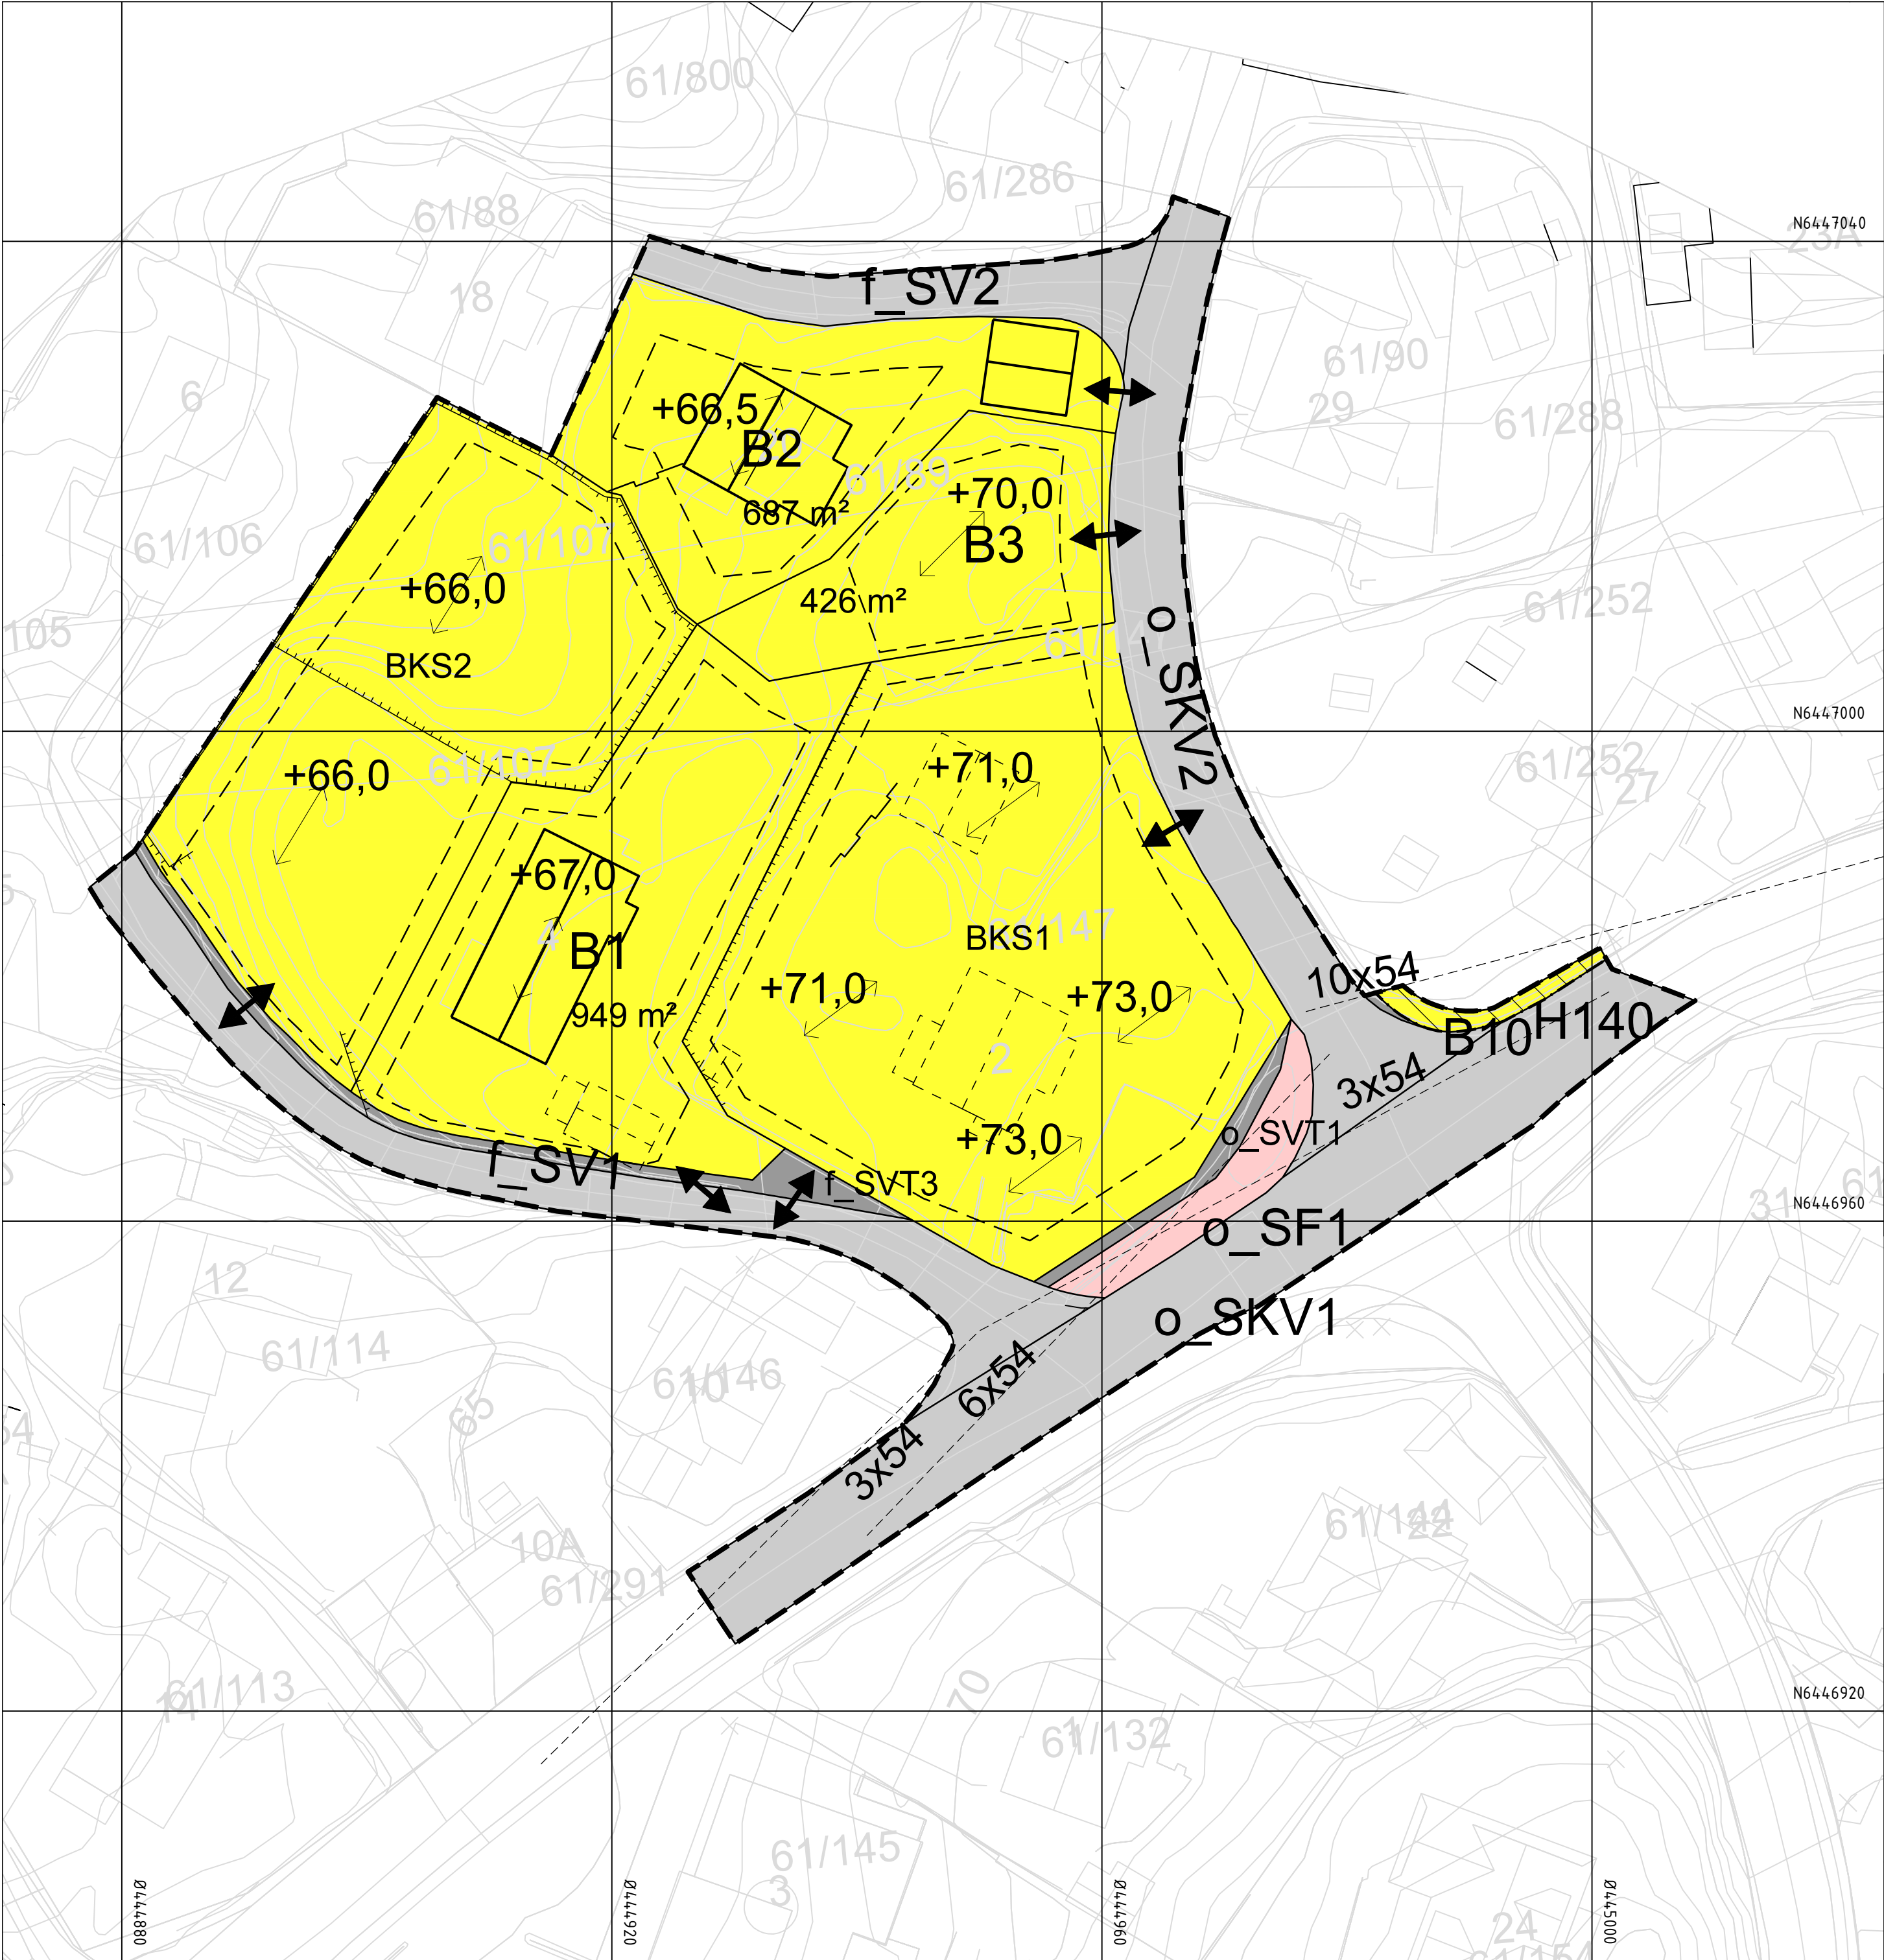

**Tegnforklaring**

**Reguleringsplan PBL 2008**

**§12-5. Nr. 1 - Bebyggelse og anlegg**

B

Boligbebyggelse

BKS

Boligbebyggelse-konsentrert småhusbebyggelse

**§12-5. Nr. 2 - Samferdselsanlegg og teknisk infrastruktur**

SV

Veg

SKV

Kjøreveg

SF

Fortau

SVT

Annen veggrunn - tekniske anlegg

**§12-6 - Hensynssoner**

H140

Frisikt

**Linjesymbol**

--- --

Grense for sikringszone

---

Planens begrensning

---

Formålgrense

---

Byggegrense

---

Bebyggelse som inngår i planen

---

Bebyggelse som forutsettes fjernet

---

Frisiktlinje

---

Regulert støyskjerm

---

Regulert støttemur

**Punktsymboler**

← →

Regulert møneretning

↔

Avkjørsel - både inn og utkjøring

**Kartopplysninger**

Kilde for basiskart: Ambita

Dato for basiskart: 20.02.2019

Koordinatsystem: UTM sone 32 basert på EUREF89/WGS84

Høydegrunnlag: NN1954

Ekvidistanse 1 m

Kartmålestokk: 1:400 m (A2)

0 5,0 10,0 15,0 20m

**Detaljregulering**  
**Vardåsveien/Haumyrveien**  
**Med tilhørende reguleringsbestemmelser**

Arealplan-ID:  
1501

Forslagstiller:  
COWI

**SAKSBEHANDLING ETTER PLAN- OG BYGNINGSLOVEN**

Dato

Revisjon

Dato

Revisjon

Dato

Revisjon

**Kommunestyret sitt vedtak**

Ny 2. gangs behandling

Offentlig ettersyn fra .....til .....

2. gangs behandling

Offentlig ettersyn fra .....til .....

1. gangs behandling

Kunngjøring av oppstart av planarbeid

Oppstartsmøte.....

PLANEN ER UTARBEIDET AV:

TEGNNR.

DATO

SIGN.

A122791

01.11.2021

MSFO

Det bekrefteas at planen er i samsvar med kommunestyrets vedtak av

Dato

Plansjef