



BRANNPROSEDYRE

for klubber/foreninger og andre arrangører (heretter kalt leietakere) i forbindelse med trening, kamper, stevner og andre arrangementer i:

SØRLANDSHALLEN

1. Leietakere er ansvarlige for at minst 1 representant fra hver klubb/forening/arrangør, samt alle brannvakter / arrangementsverter o.l., gjøres kjent med branninstrukser og rømningsplaner for anlegget. Disse plikter i tillegg å gjøre seg kjent med plassering og bruk av alt tilgjengelig slokningsmateriell som brannslanger og evt. håndslukkere.
2. Brukere av byggverket skal:
 - a) sørge for at byggverket ikke benyttes til andre formål enn avtalt
 - b) unngå unødig risiko for brann
 - c) informere eier om endringer, forfall og skader i bygget eller sikkerhetsinnretninger som kan påvirke brannsikkerheten
 - d) ved forhold som kan vesentlig redusere brannsikkerheten, straks gjennomføre ekstraordinære tiltak.
 - e) gjøre seg kjent med forebyggende plikter for bruker av byggverk iht. veiledning til forskrift om brannforebygging.
3. Klubber/foreninger/andre arrangører er ansvarlig for at samtlige nødutganger er ryddige og fremkommelige. Ingen dører som er spesifisert som nødutgangsdører får låses eller på annen måte sperres så lenge det er personer i lokalene, dette gjelder også dører til treningsrommet. Bord, sperringer etc. som blir benyttet til billettsalg / kontroll ved innganger skal ikke plasseres slik at de kan hindre en eventuell rømning.
4. Lagledere, brannvakter og arrangementsverter skal assistere ved rømning. Dette gjelder spesielt evakuering av personer som ikke kan klare seg selv.
5. Ansvarlig leder i hver klubb / arrangør skal signere denne prosedyren og returnere ett eksemplar til Kristiansand kommune, Idrettsetaten.
Klubbene / arrangør skal på oppfordring kunne dokumentere at informasjon og opplæring av representanter fra alle grupper / lag samt brannvakter i henhold til punktene 1 til 4 har funnet sted.

Kristiansand, (dato)

Mottatt og lest:

Signatur

.....
Gjentas med blokkbokstaver


.....
Klubb/forening/arrangør




BRANNINSTRUKS FOR

SØRLANDSHALLEN

- **BRANN MÅ STRAKS VARSLES BRANNVESENET PÅ TELEFON 110**
- **FÅ UT ALLE SOM ER TRUET AV RØYK OG BRANN**
- **FORSØK Å SLUKKE HVIS MULIG**
- **LUKKE ALLE DØRER OG VINDUER HVIS MULIG**
- Ved **ALARM** (brannklokker), skal alle brukere og utøvere snarest forlate anlegget, og gå til uteplass merket M. Anvisning av denne står merket på rømningsplanene inne.
- Det er trenere og oppmenn samt arrangører som har ansvar for at alle kommer seg ut av anlegget og samles ved avtalte M skilt.

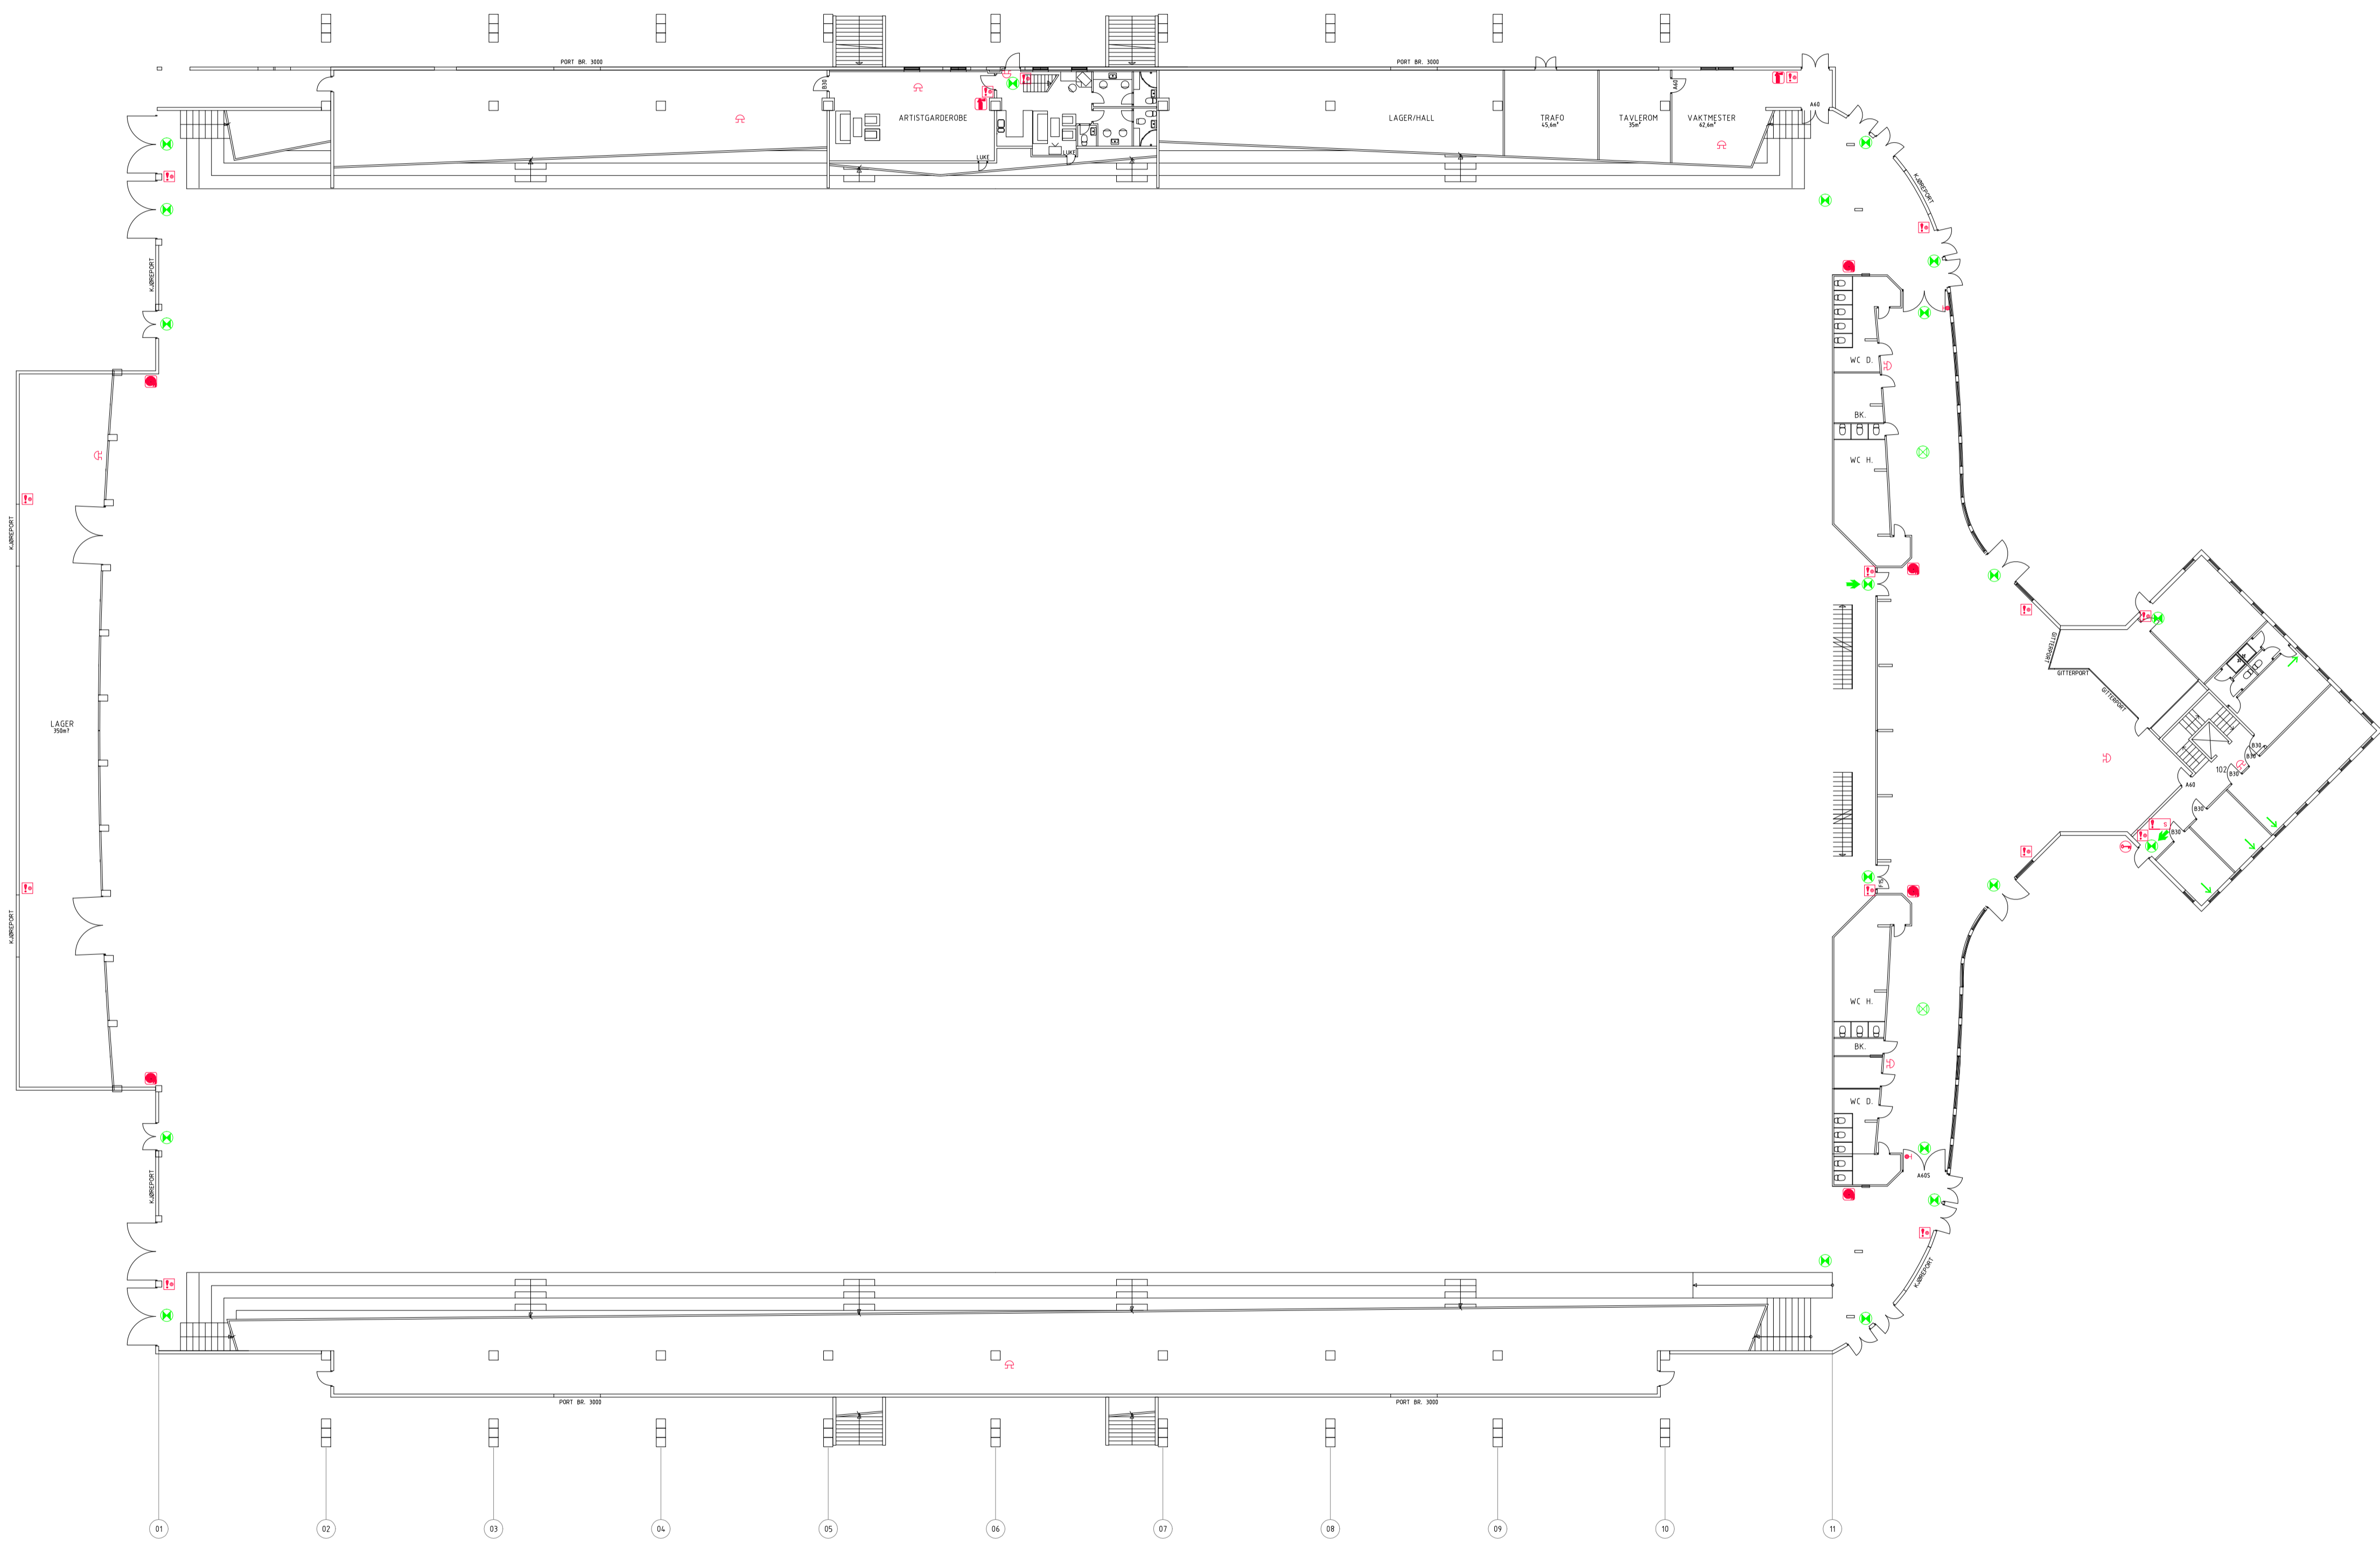


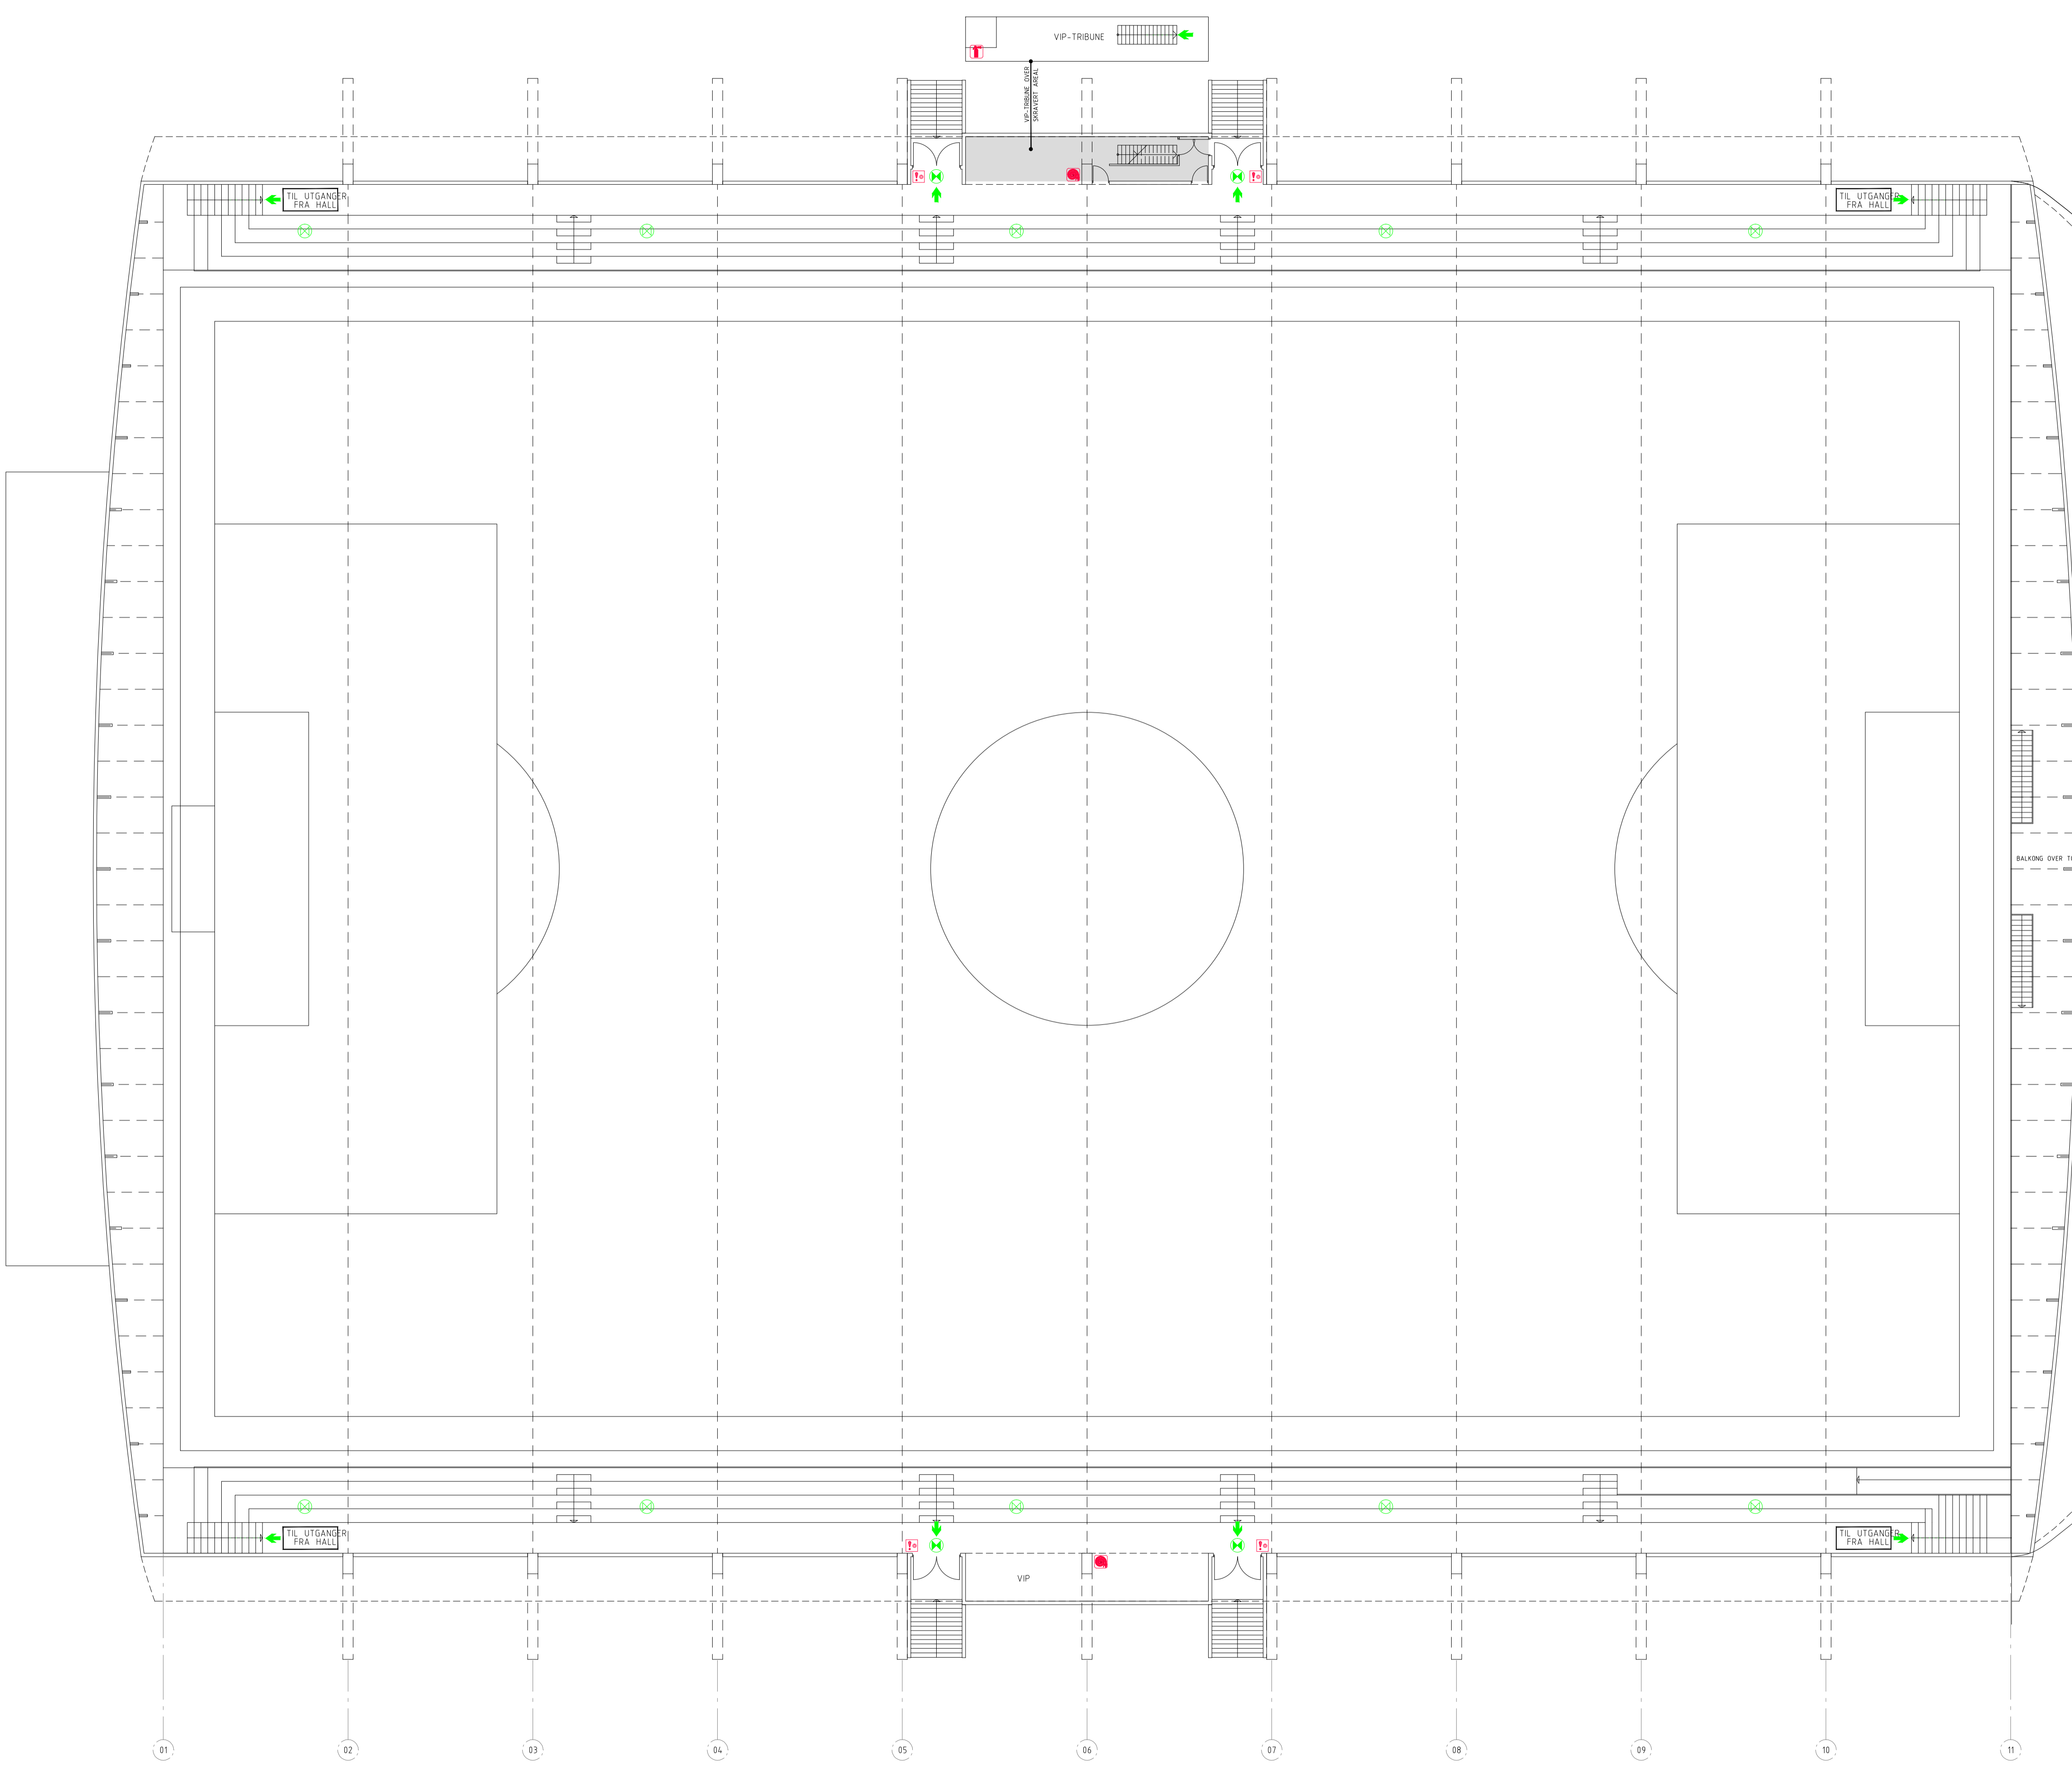

- TEGNFORKLARING:
- BRANNSEKSJONERINGSVEGG REI-M 120 OG/ELLER BRANNVEGG REI-M 120
 - BRANNCELLEVEGG EI 60 BEGRENSET BRENNBAR
 - R2MNINGSVEI
 - ALTERNATIV R2MNINGSVEI
 - FLUKTVEI I BRANNCELLE
 - H2NDSLUKKINGSAPPARAT
 - BRANNSLANGE
 - MANUELL MELDER
 - BRANNALARMSENTRAL
 - N2KKELSAFE
 - D2RHOLODEMAGNET
 - BRANNKLOKKE
 - MARKERINGSLYS
 - LEDELYS
 - SPRINKLET AREAL

BYGGEFORSKRIFT 1987 LIGGER TIL GRUNN FOR BRANNTEKNISKE L2SNINGER I BYGGET.

HELDEKKENDE BRANNALARNANLEGG TILSVARENDE K2TEGORI 2 INSTALLERT. DIREKTE OVERFRING AV ALARM TIL BRANNVESEN VIA AL-TEL OVERFRINGSENHET.

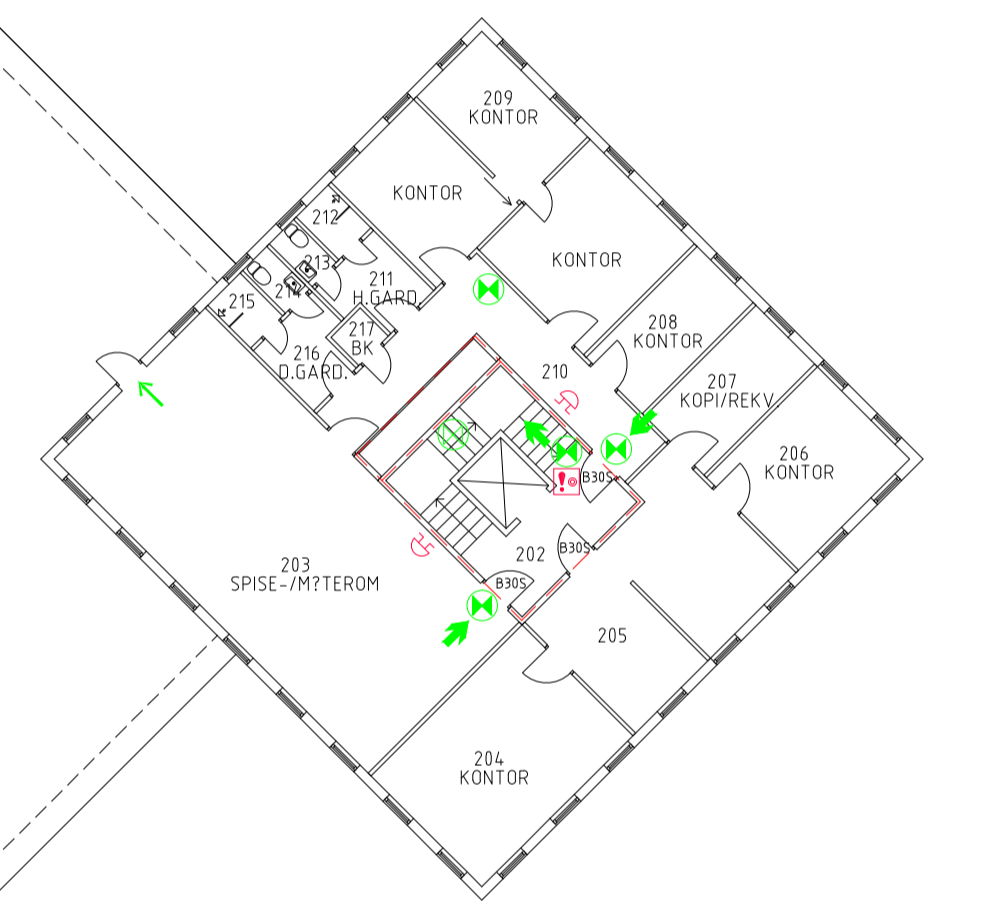


REV	ANSV	DAK	DATO	REVISJONEN GJELDER	M2LESTOKK	DATO	KONTR.
					1:200	02.11.04	AML
S2RLANDSHALLEN DRIFT AS TRAVPARKVEIEN 24/STAMVEIEN 808							
PLAN 2VRE DEL AV HALL OG 2. ETASJE BRANNTEKNIKK							
R							
unico							
H2RGE LANDSGT.29, POSTBOKS 116, 4662 KRISTIANSD							
Tlf 99 42 81 00, FAX 38 12 81 01							

TEGNFORKLARING:

- BRANNSEKSJONERINGSVEGG REI-M 120 OG/ELLER BRANNVEGG REI-M 120
- - - BRANNCELLEVEGG EI 60 BEGRENSET BRENNBAR
- RØMNINGSVEI
- ALTERNATIV RØMNINGSVEI
- ... FLUKTVEI I BRANNCELLE
- ☒ HØNDSLUKKINGSAPPARAT
- ☒ BRANNSLANGE
- ☒ MANUELL MELDER
- ☒ BRANNALARMSENTRAL
- ☒ NØKKELSAFE
- ☒ DØRHOLDEMAGNET
- ☒ BRANNKLOKKE
- ☒ MARKERINGSLYS
- ☒ LEDELYS
- ▨ SPRINKLET AREAL

BYGGEFORSKRIFT 1987 LIGGER TIL GRUNN FOR BRANNTEKNISKE LØSNINGER I BYGGET.

HELDEKKENDE BRANNALARNANLEGG TILSVARENDE KATEGORI 2 INSTALLERT.
 DIREKTE OVERFØRING AV ALARM TIL BRANNVESEN VIA AL-TEL OVERFØRINGSENHET.

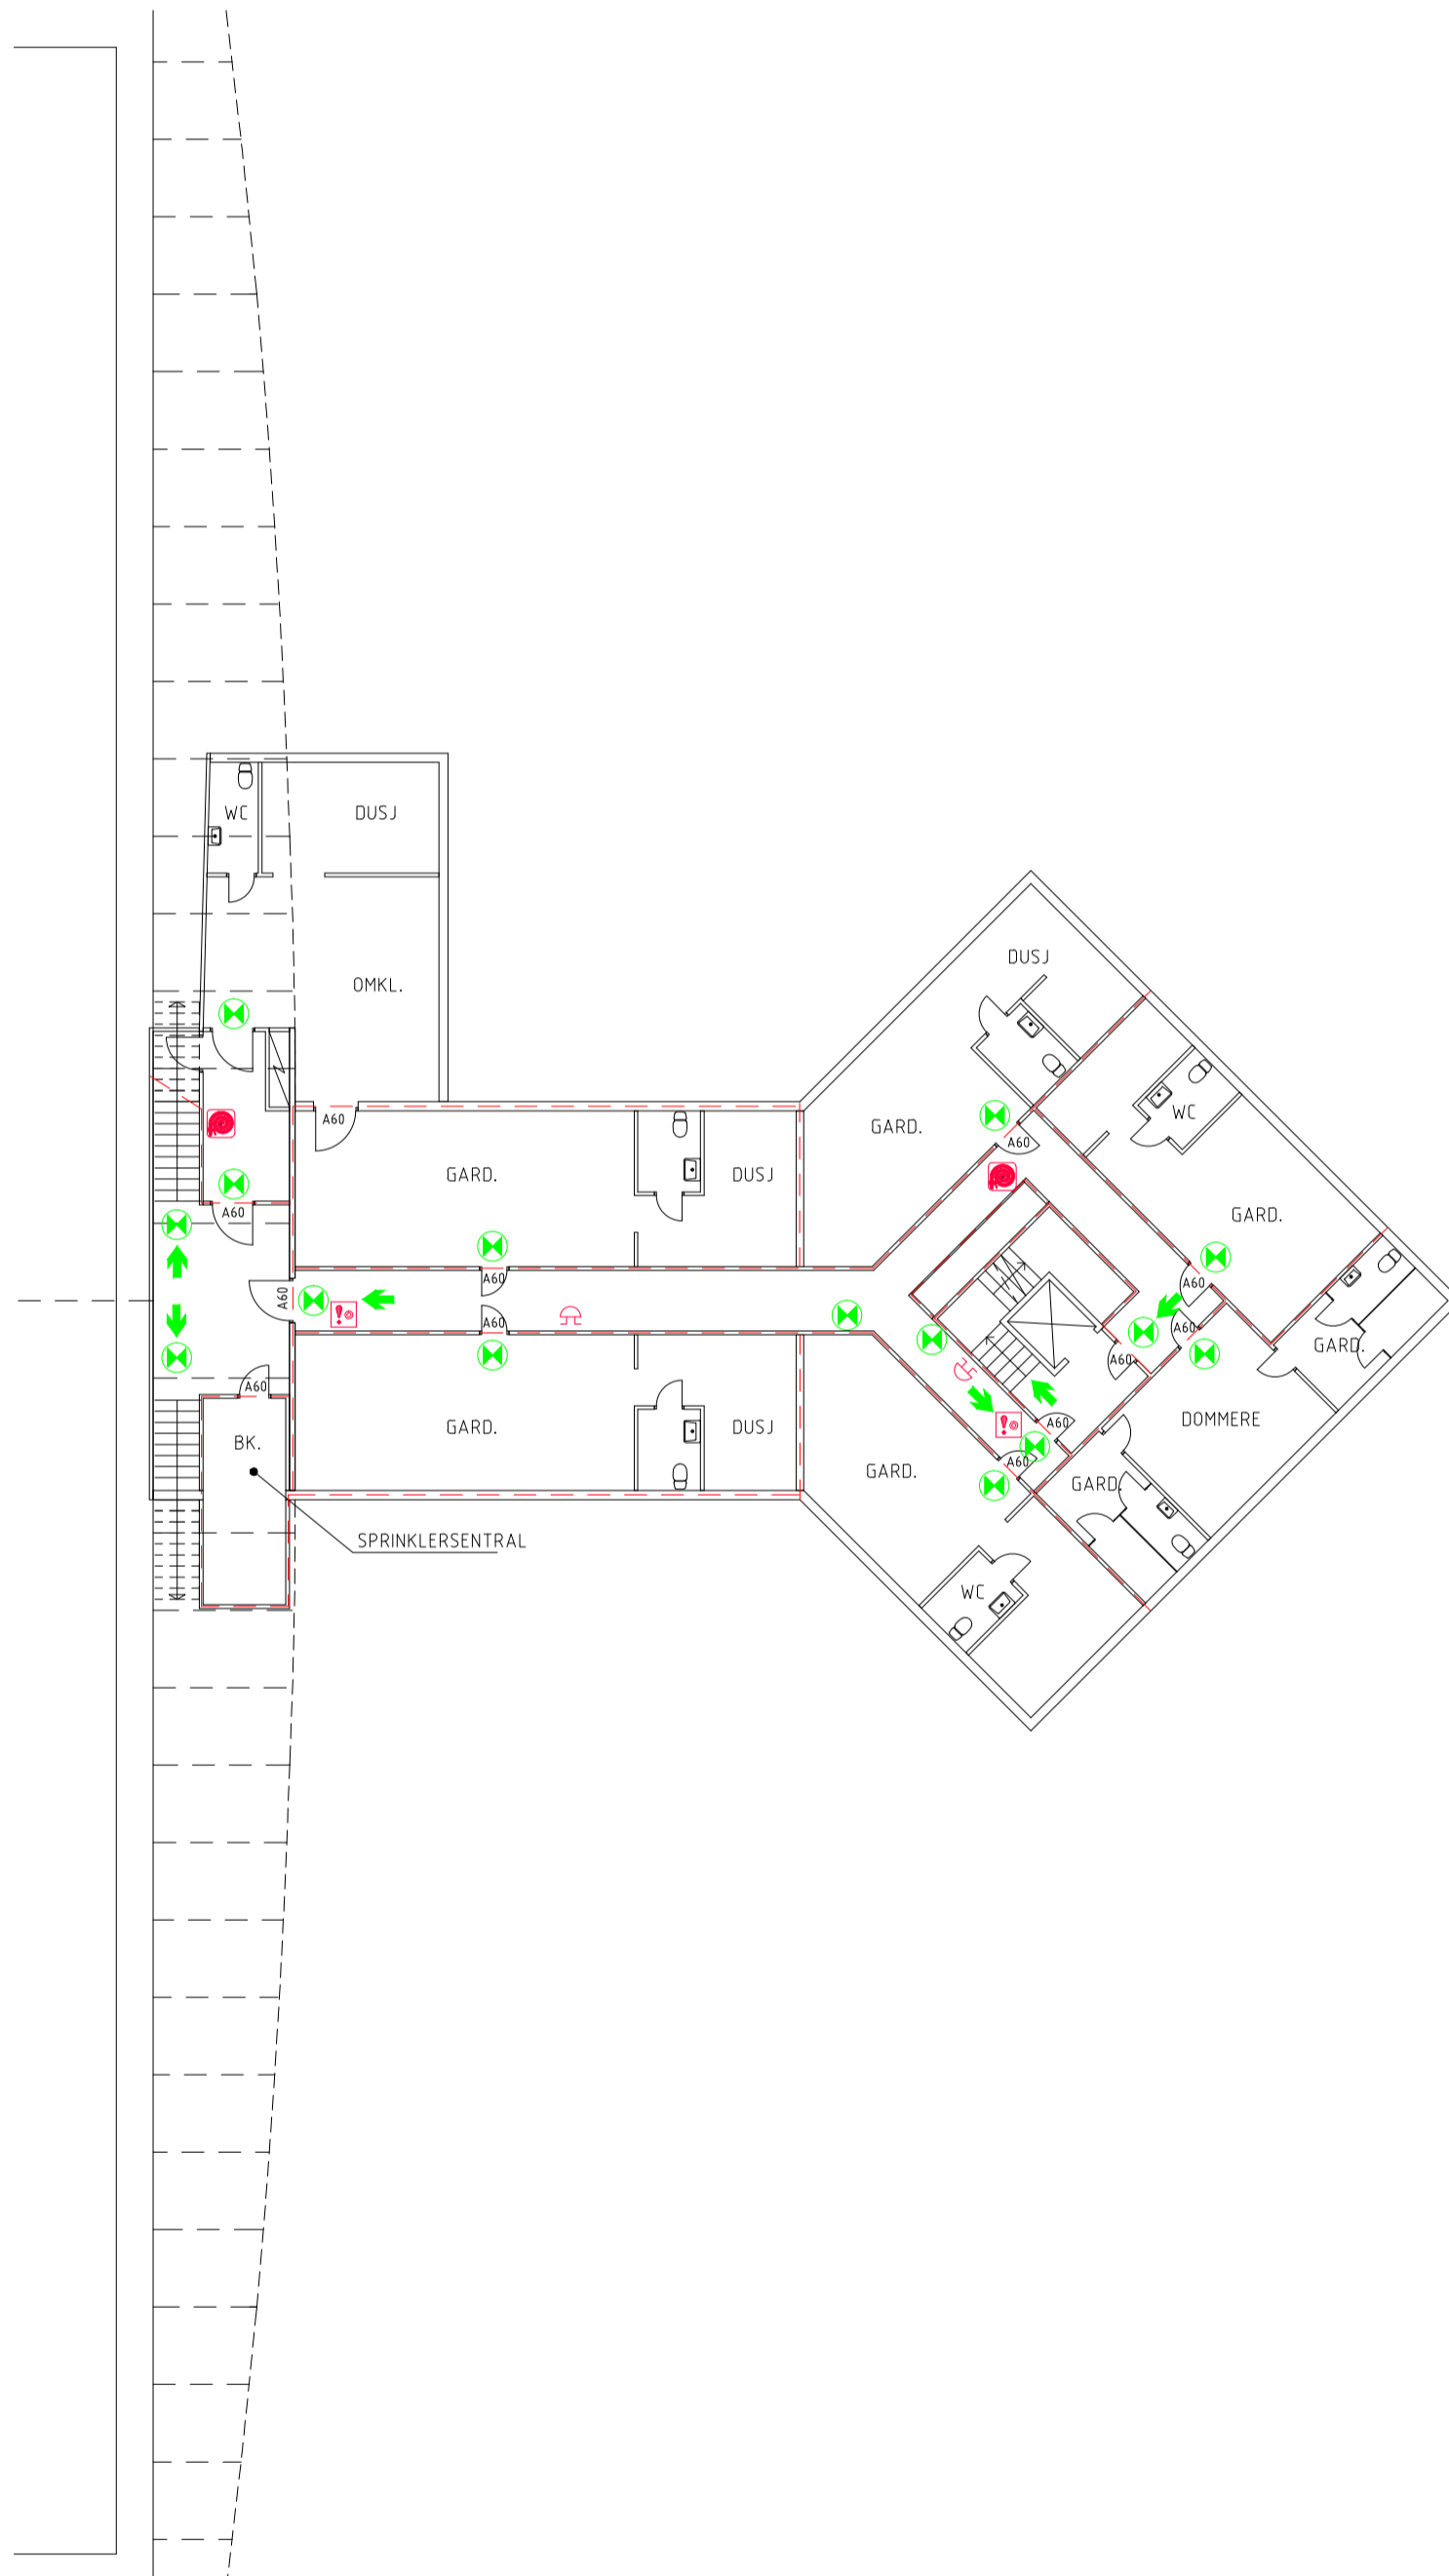

REV	ANSV	DAK	DATO	REVISJONEN GJELDER	MÅLESTOKK	DATO	KONTR.
						02.11.04	
SØRLANDSHALLEN DRIFT AS TRAVPARKVEIEN 24/STAMVEIEN 808					1:200	ANSV. BRN	DAK. AML
PLAN KJELLER BRANNTEKNIKK					SAK NR. u622	TEGN.NR./FILNAVN F20: X000	REV.
				H.WERGELANDSGT.29, POSTBOKS 116, 4662 KRISTIANSAND TLF 99 42 81 00, FAX 38 12 81 01			